



Sede centrale Consac Gestioni Idriche S.p.A.  
Pianta Piano Terra

Scala 1 : 100  
0 mt 5 mt

Scala 1 : 100  
0 mt 5 mt


Sede centrale Consac Gestioni Idriche S.p.A.  
Pianta Piano Terra

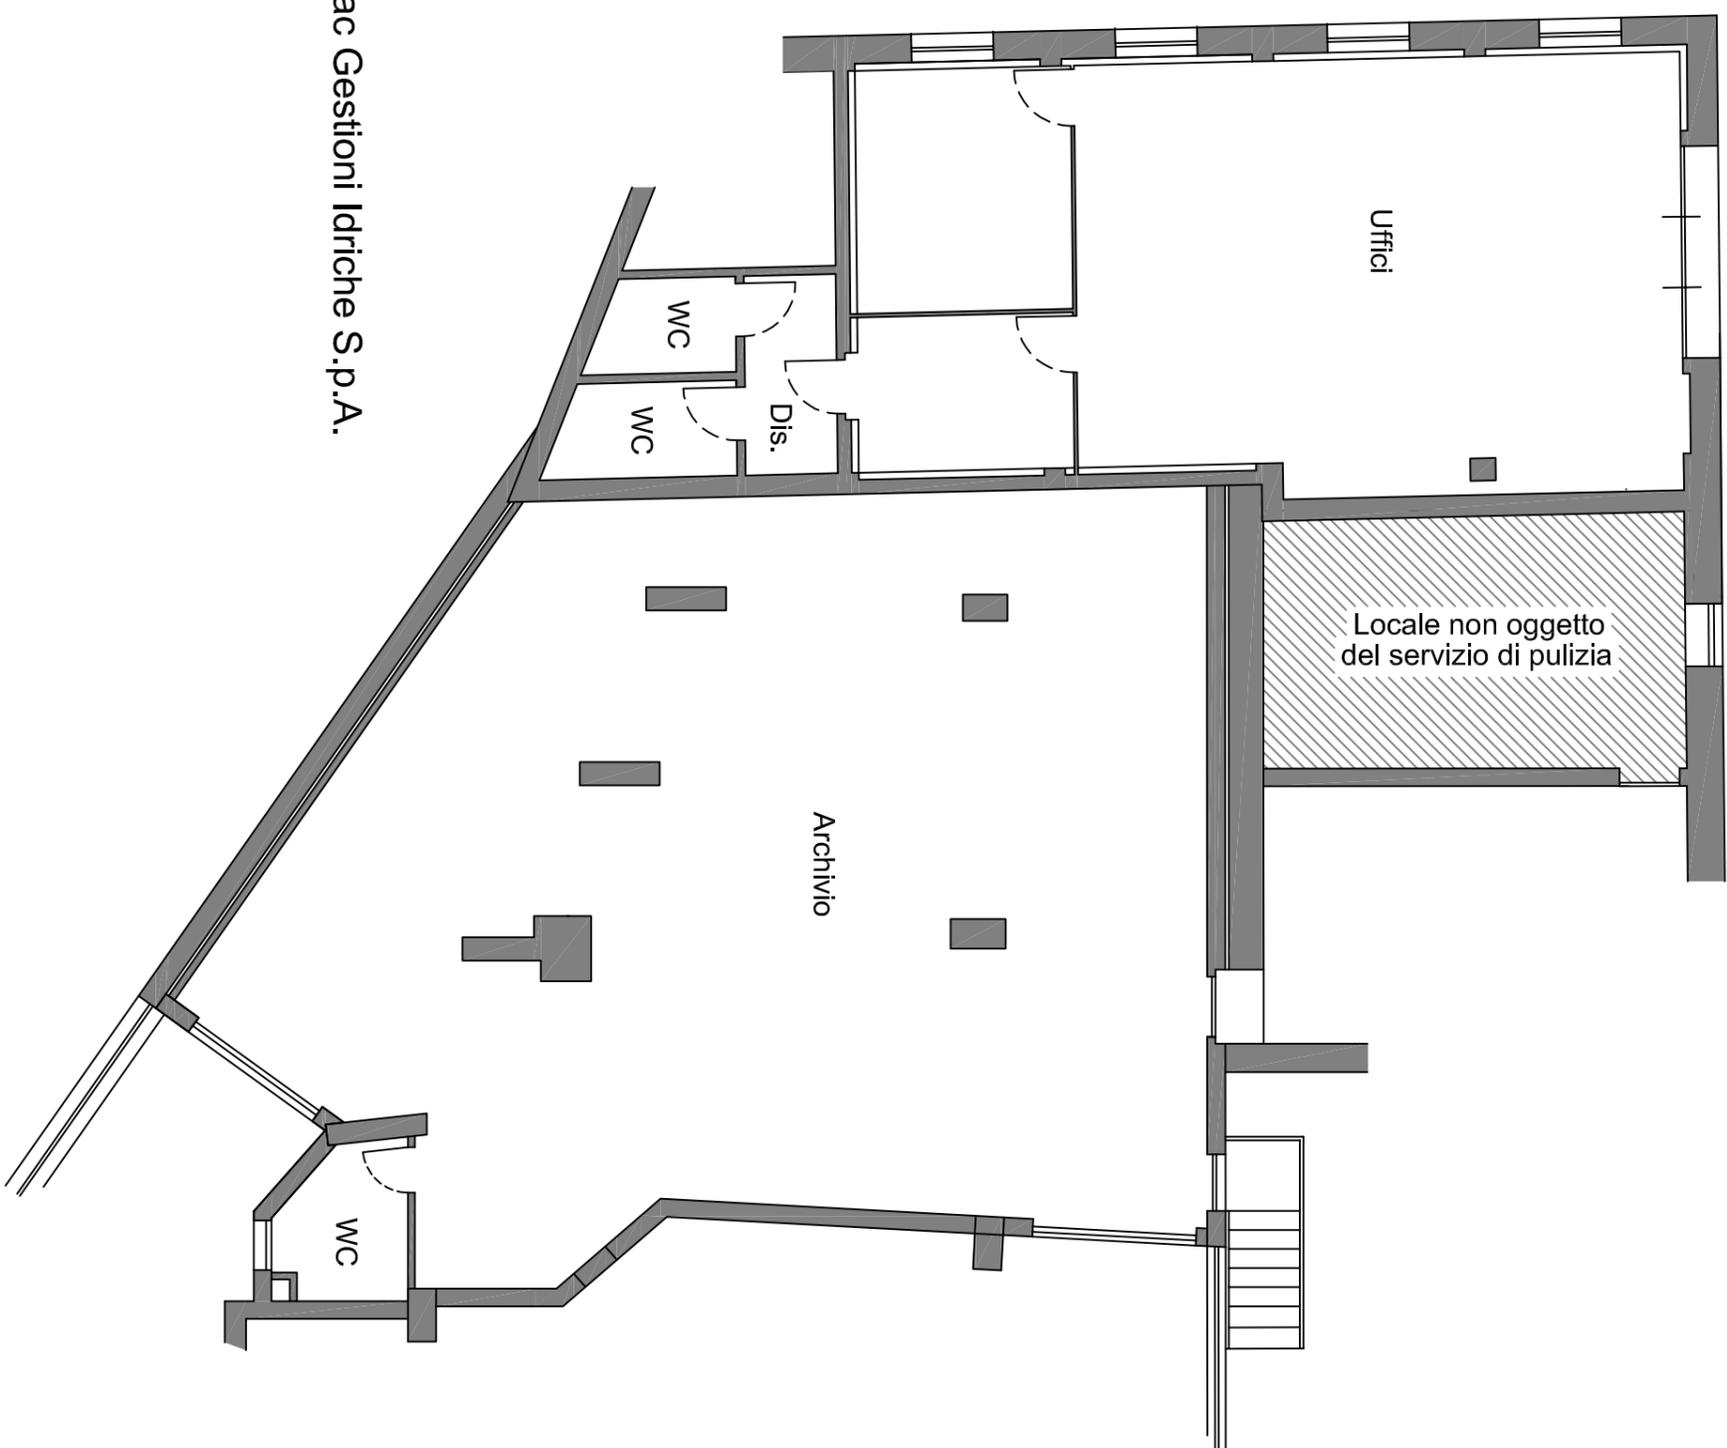

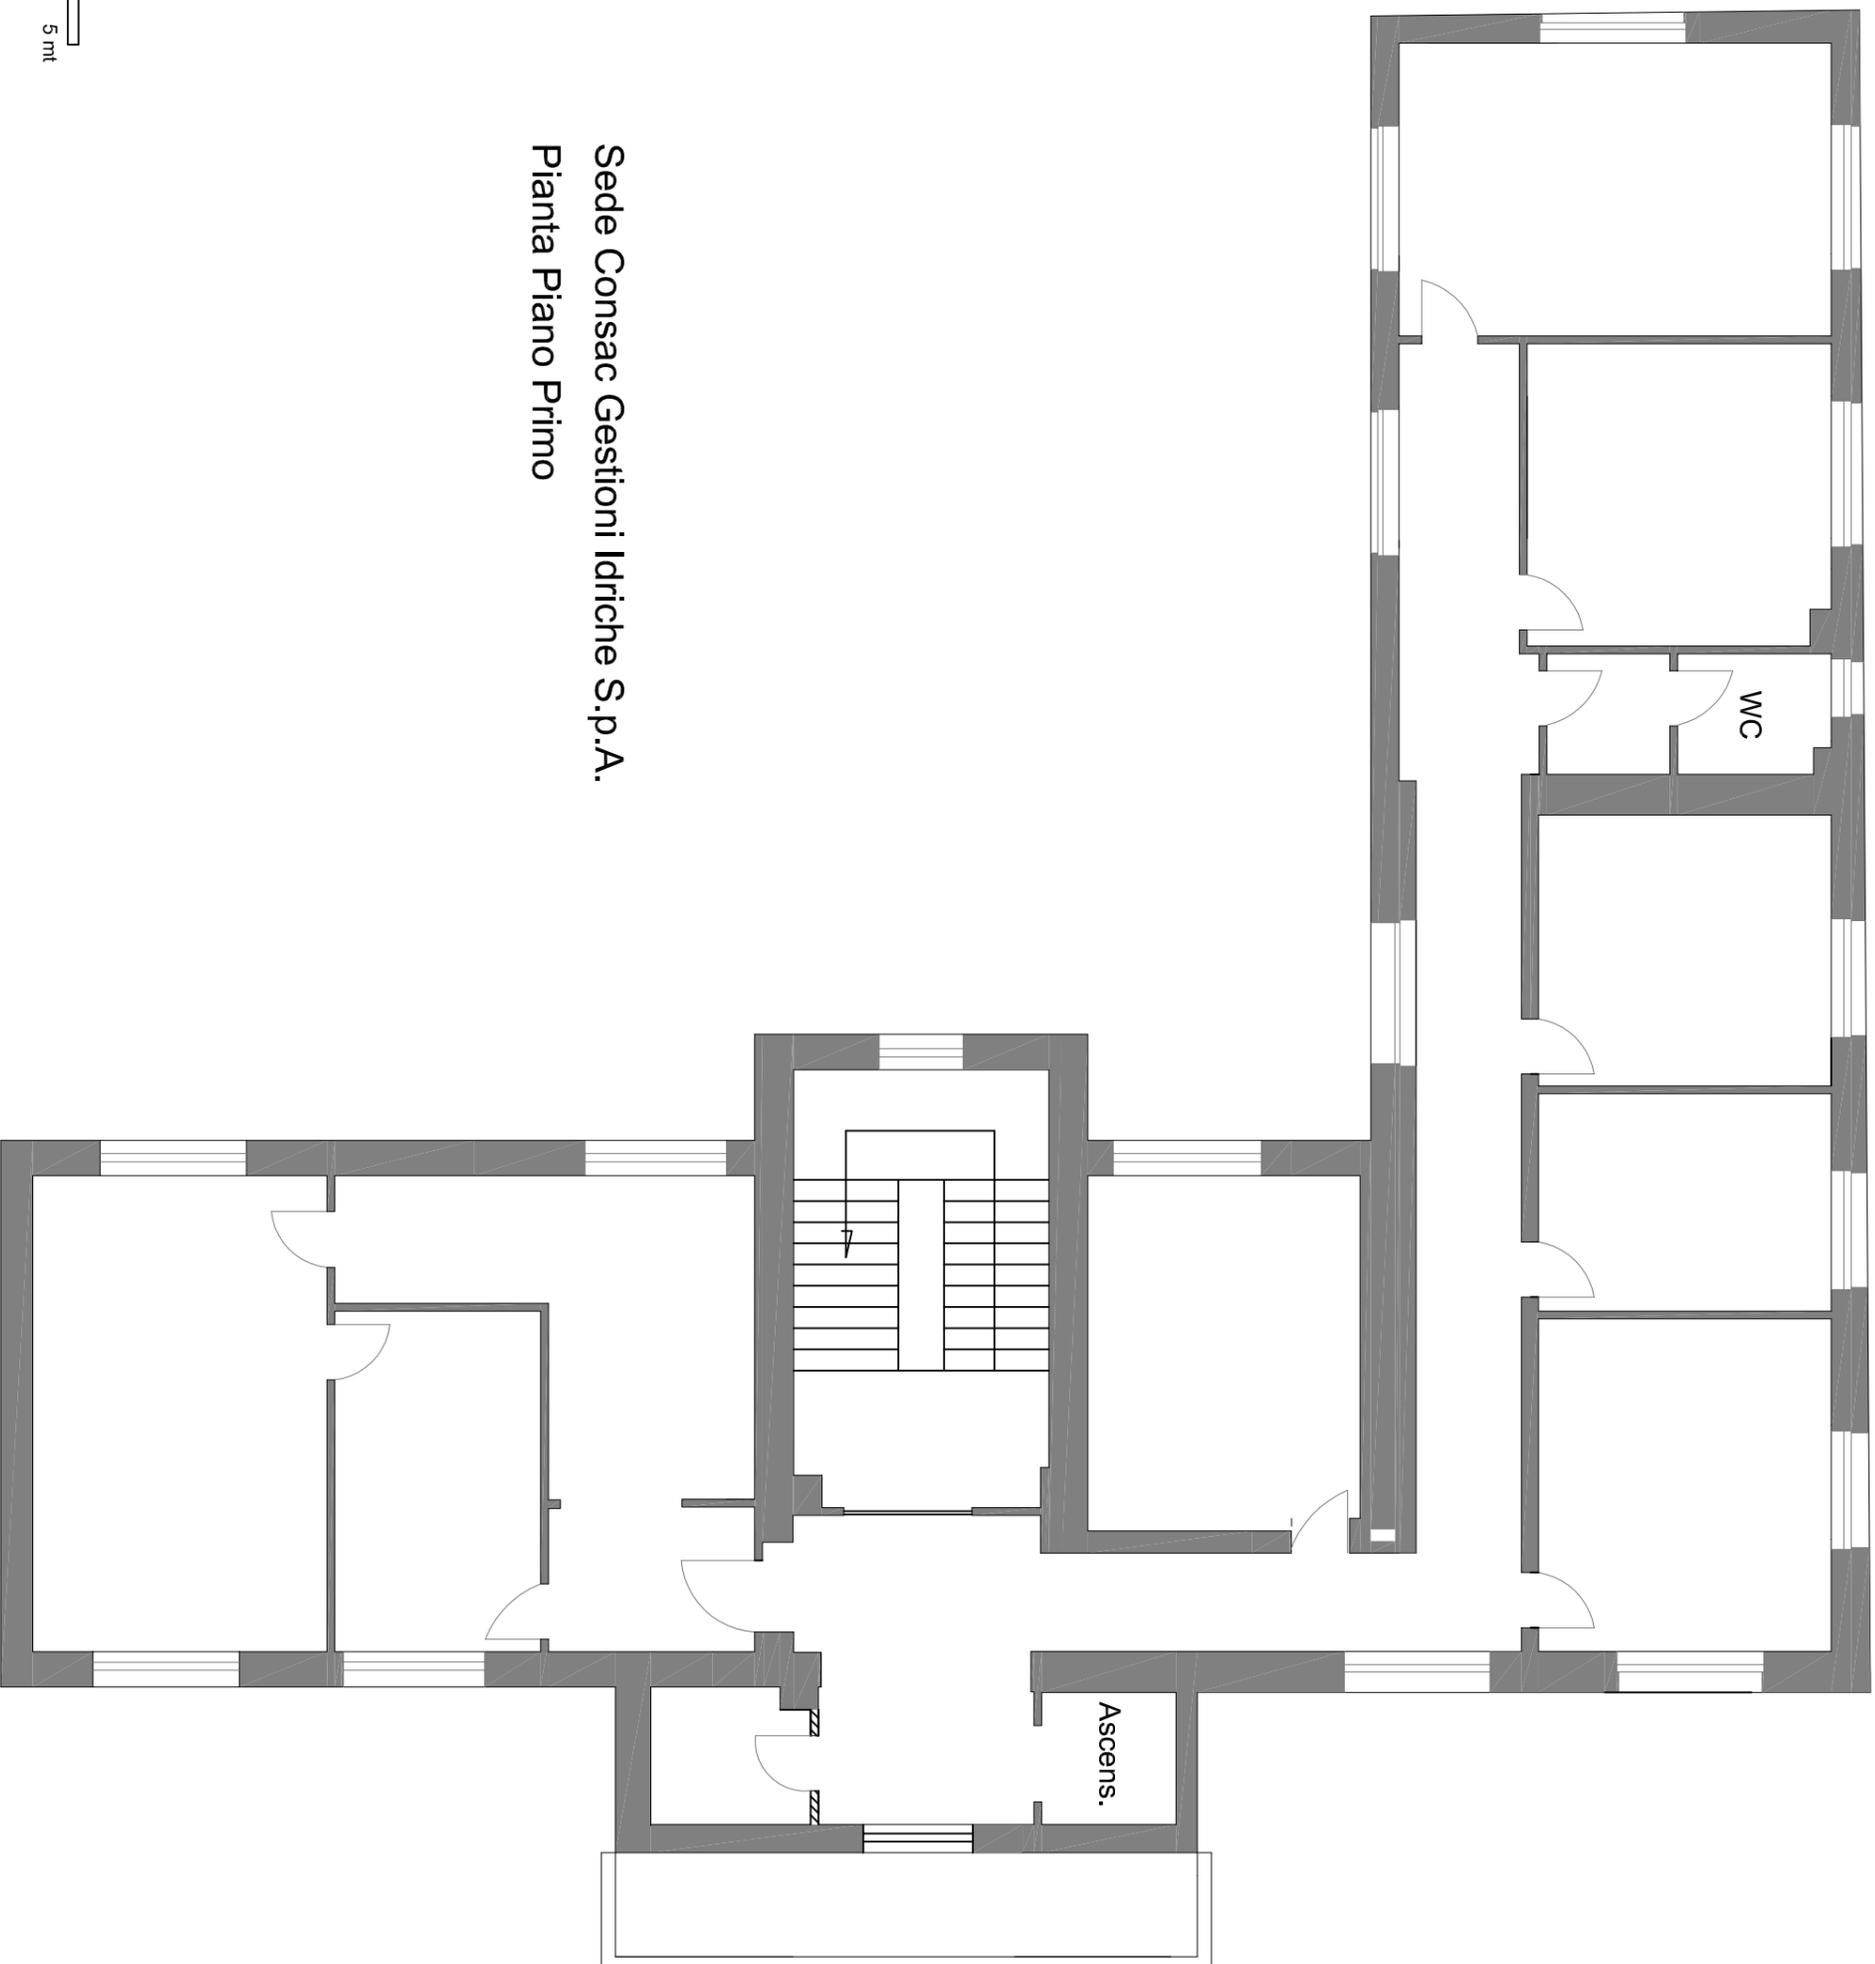


Sede Consac Gestioni Idriche S.p.A.  
Pianta Piano Primo

Scala 1 : 100  
0 mt 5 mt

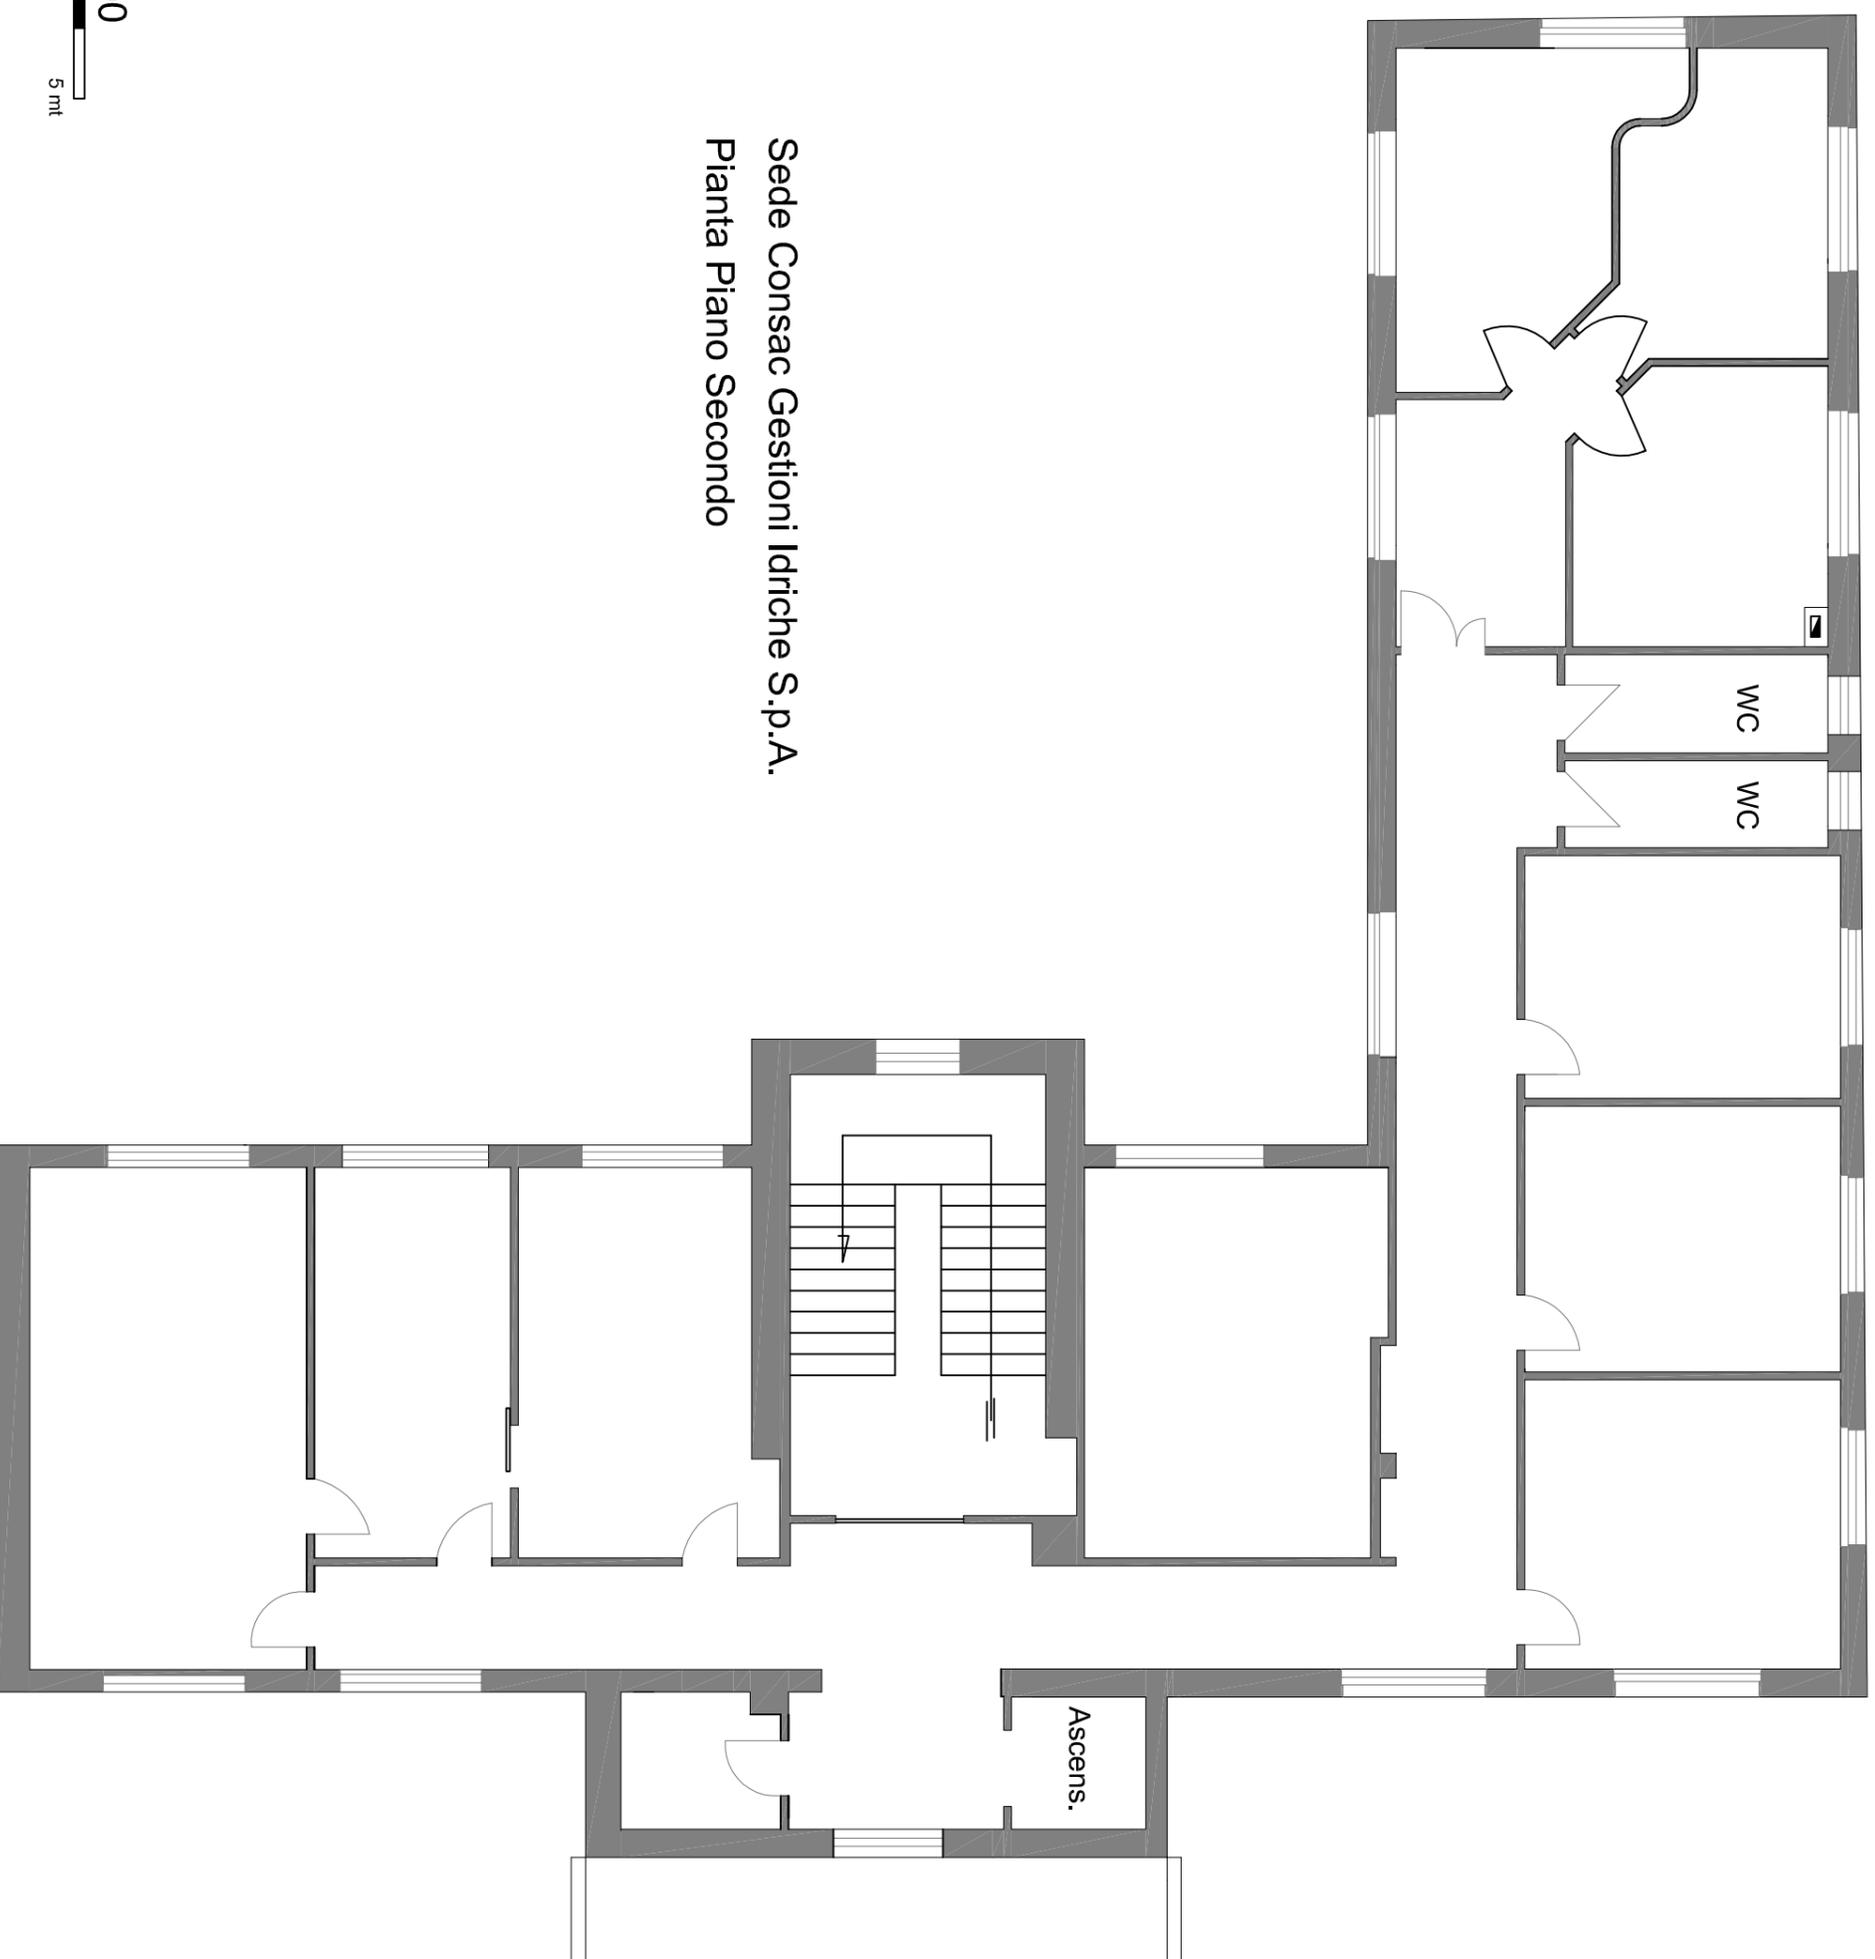

Sede Consac Gestioni Idriche S.p.A.  
Pianta Piano Secondo

Scala 1 : 100  
0 mt 5 mt

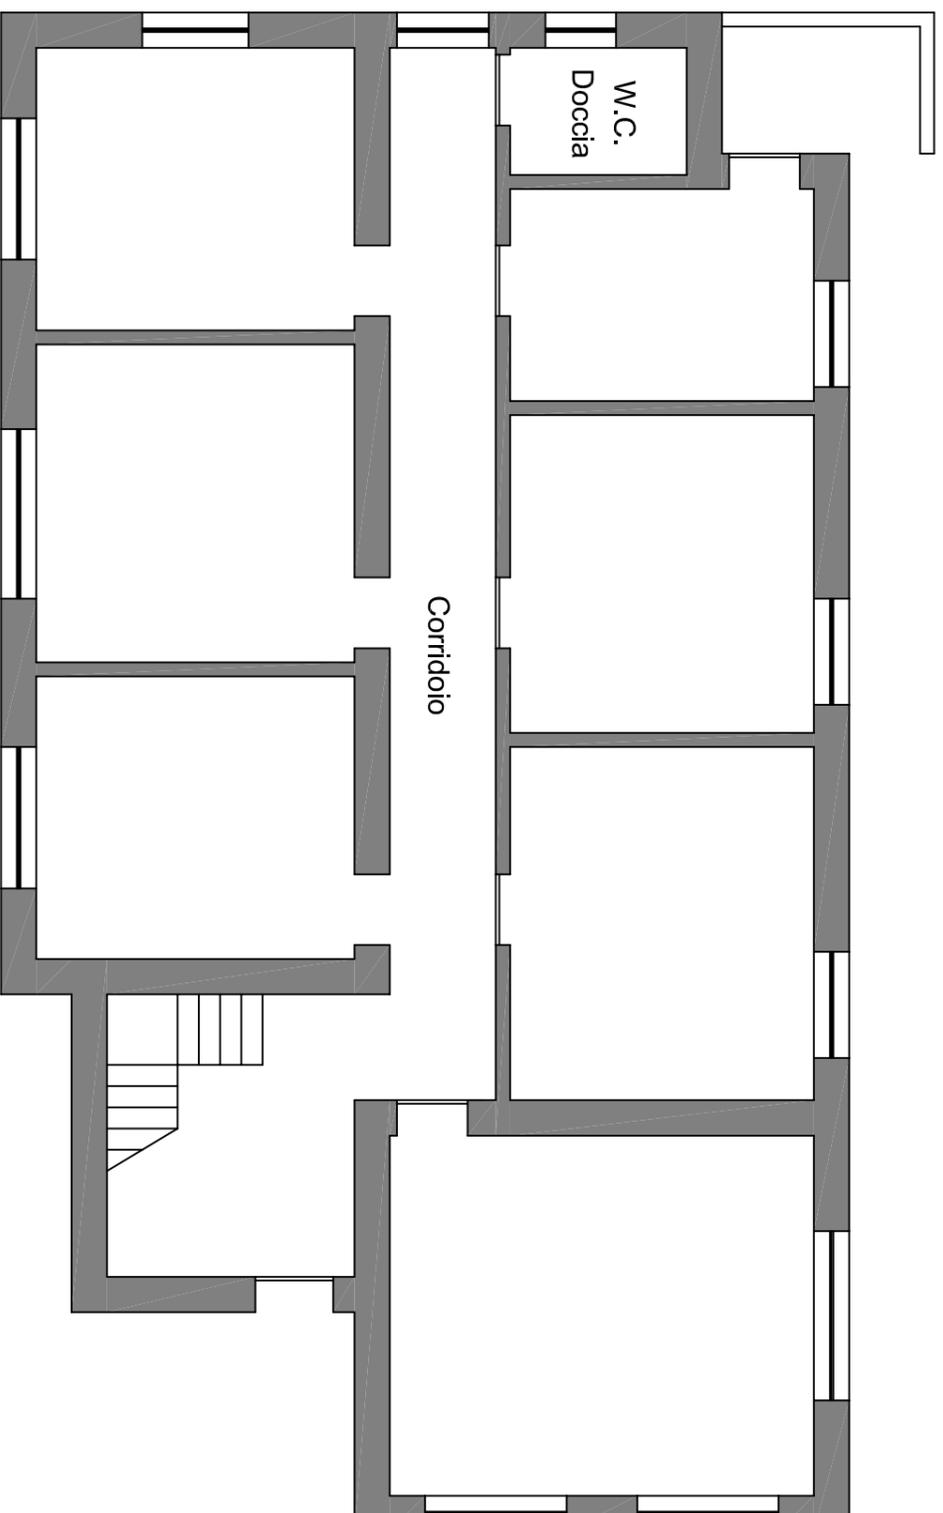


Sede operativa di Vallo Scalo  
Pianta Piano Terra

Scala 1 : 100



0 mt 5 mt

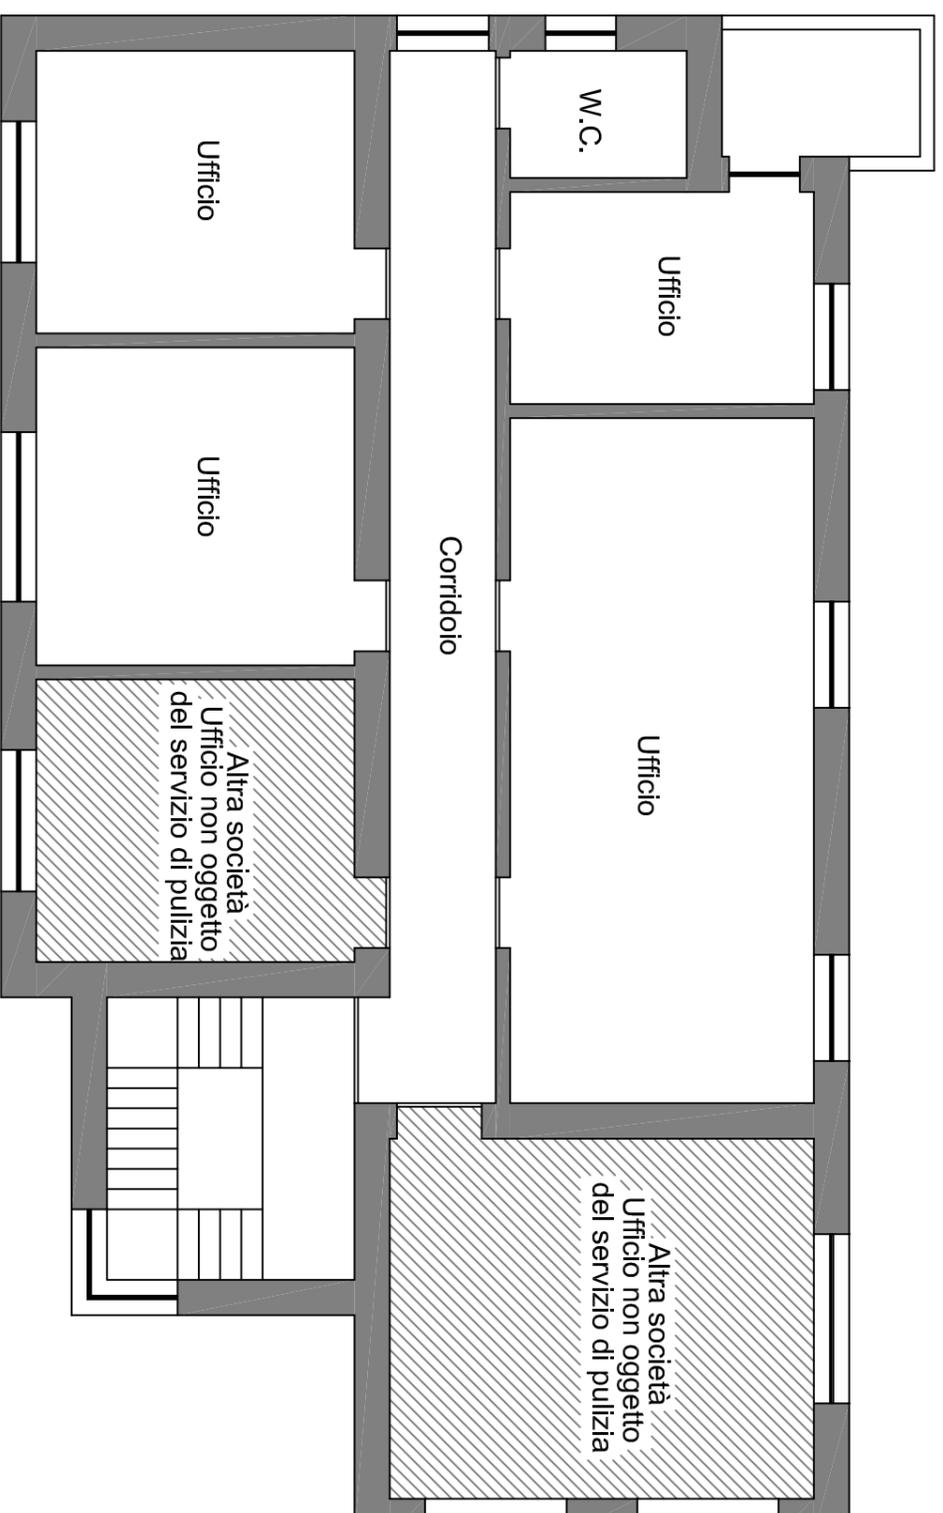


Sede operativa di Vallo Scalo  
Pianta Piano primo

Scala 1 : 100

0 mt

5 mt

Pianta sede operativa reparto di Villammare  
Comune di Vibonati (SA)


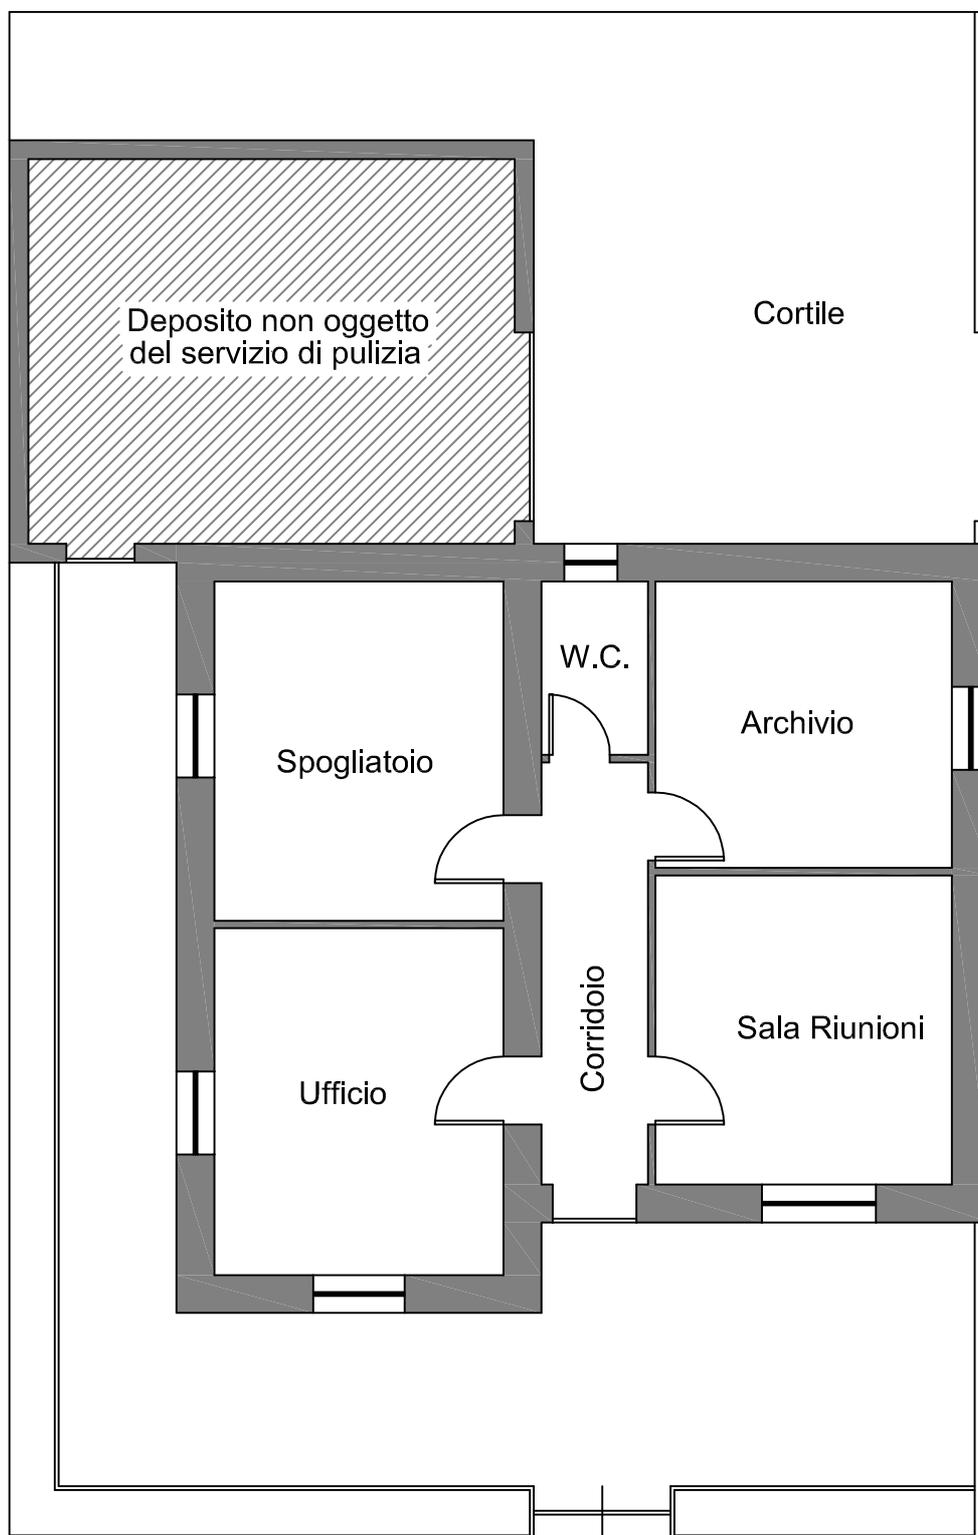


Strada Statale n. 18

Scala 1 : 100




# Pianta sede operativa reparto di Palinuro Comune di Centola (SA)

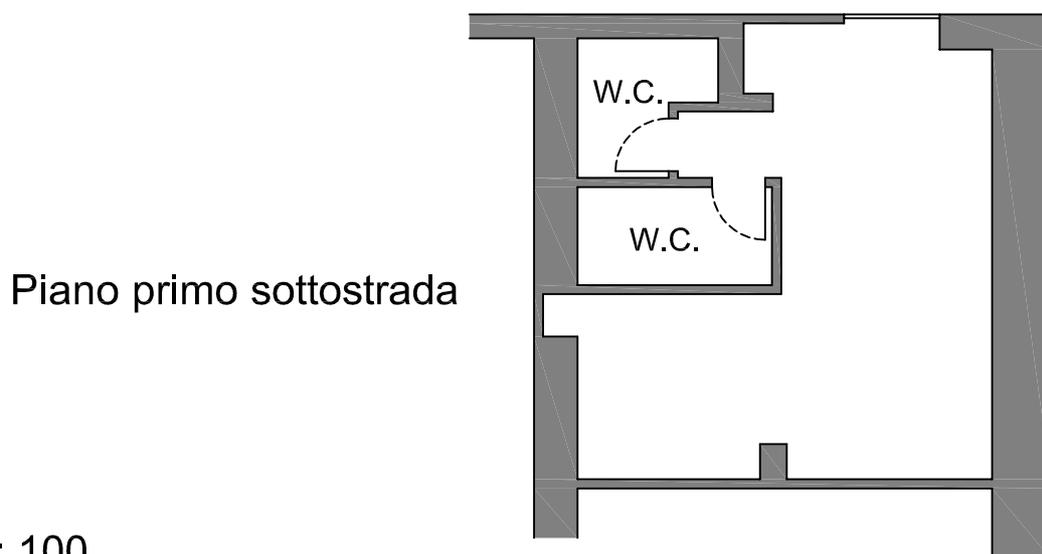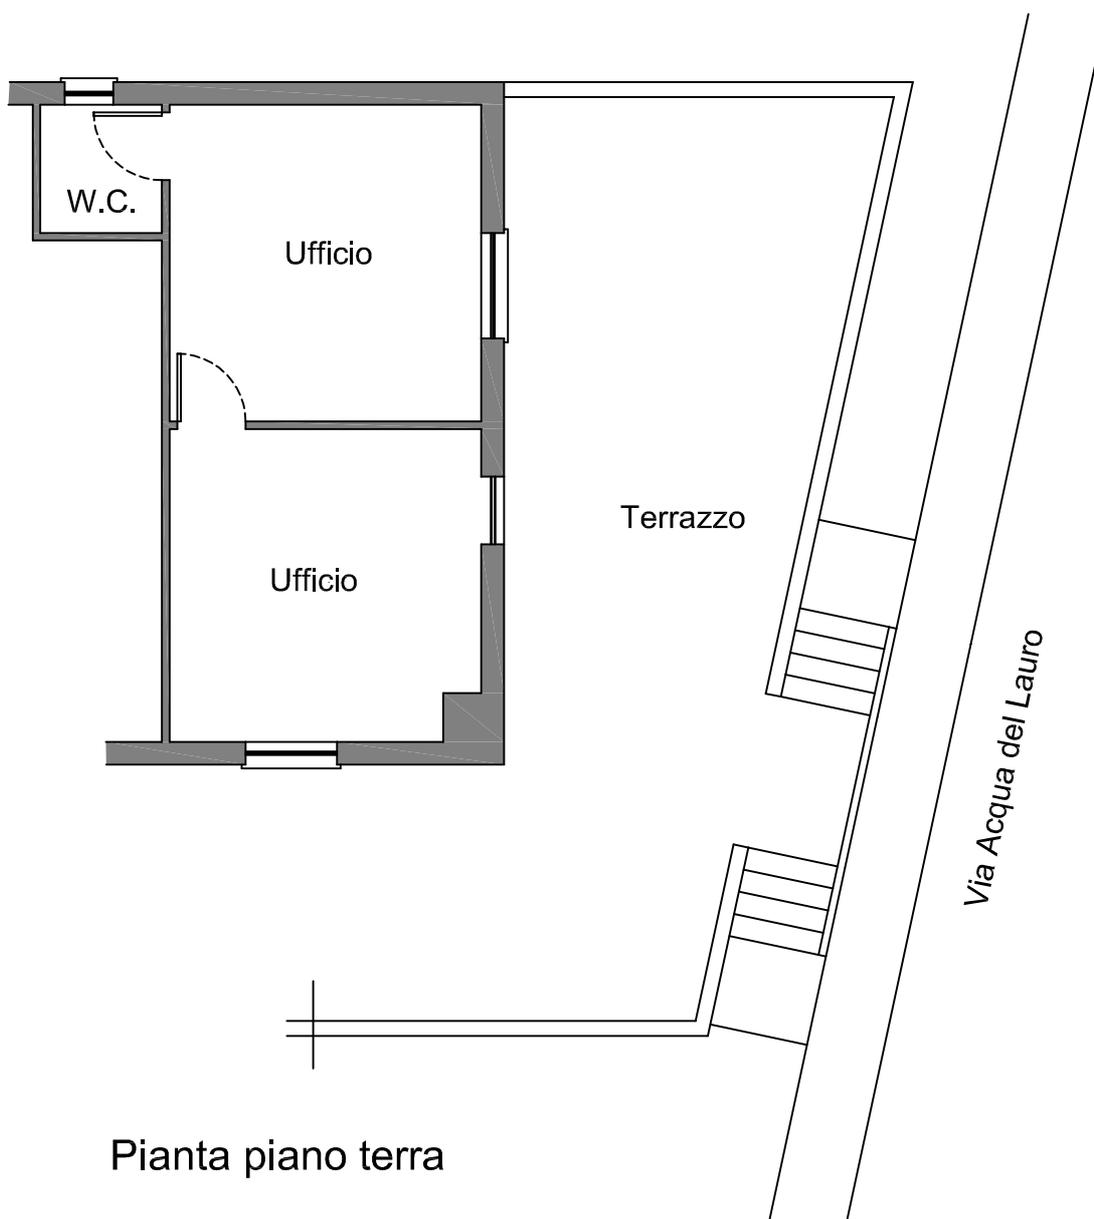

Scala 1 : 100



Pianta sede operativa reparto di S. Antuono di Polla  
Comune di Polla (SA)

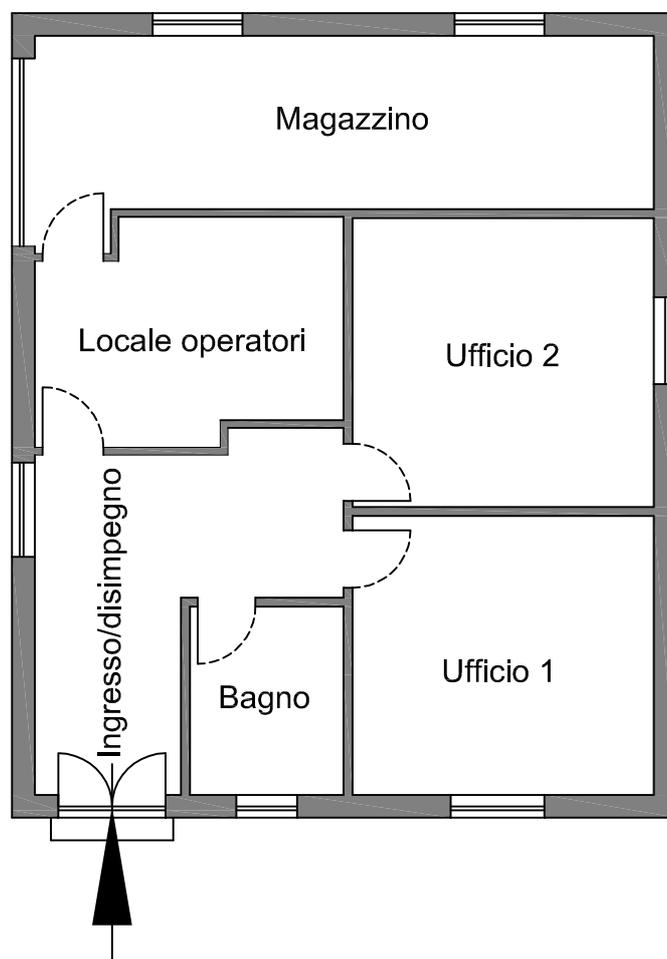


PIANO TERRA

Scala 1 : 100

0 mt  5 mt


Pianta sede operativa reparto di Cuccaro Vetere  
Comune di Cuccaro Vetere (SA)

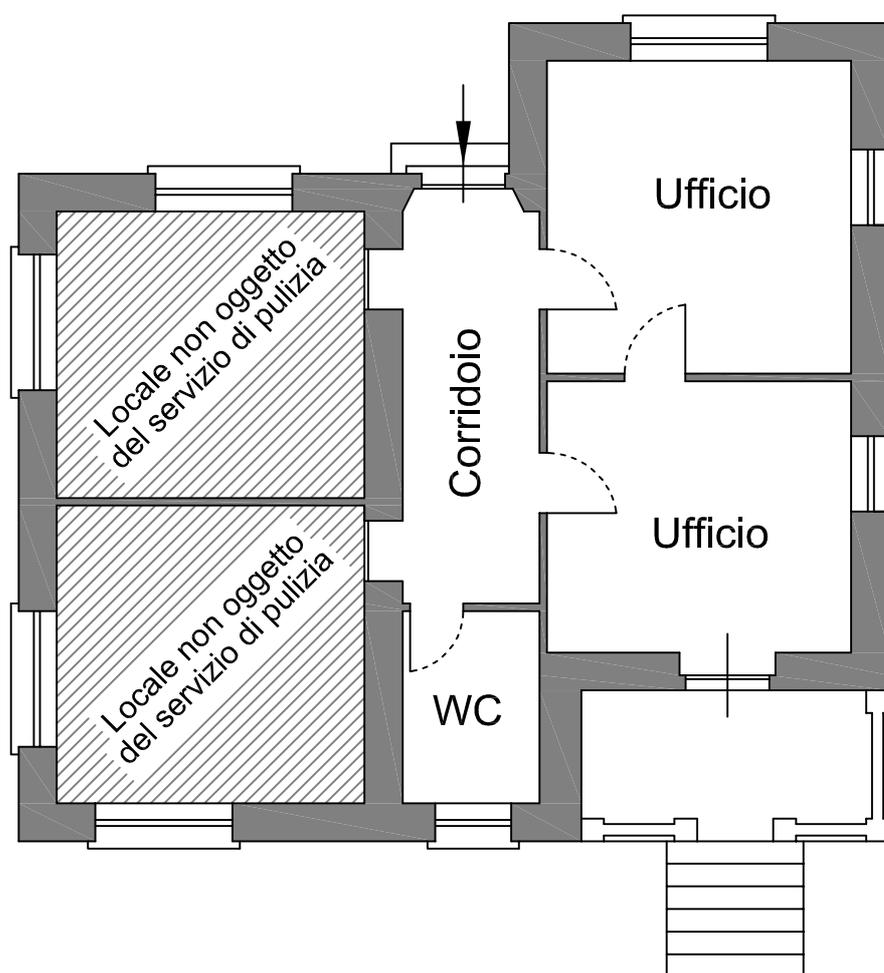

Scala 1 : 100



Pianta sede amministrativa via Delle Monache  
Comune di Polla (SA)

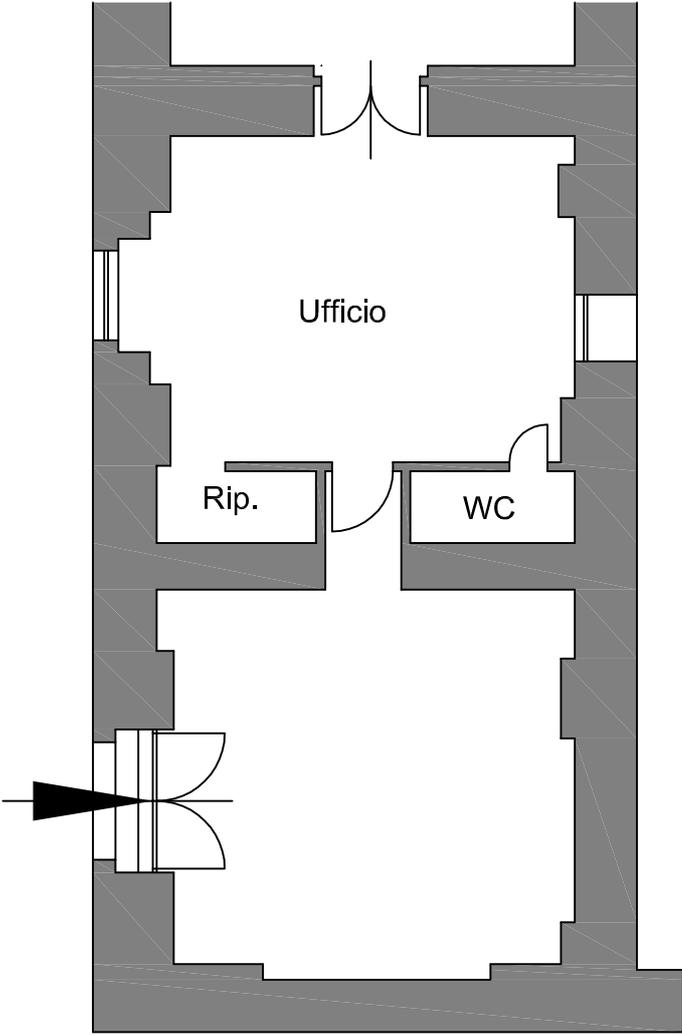

PIANO TERRA

Scala 1 : 100  
0 mt 5 mt