


Piano urbanistico comunale scala 1:2000

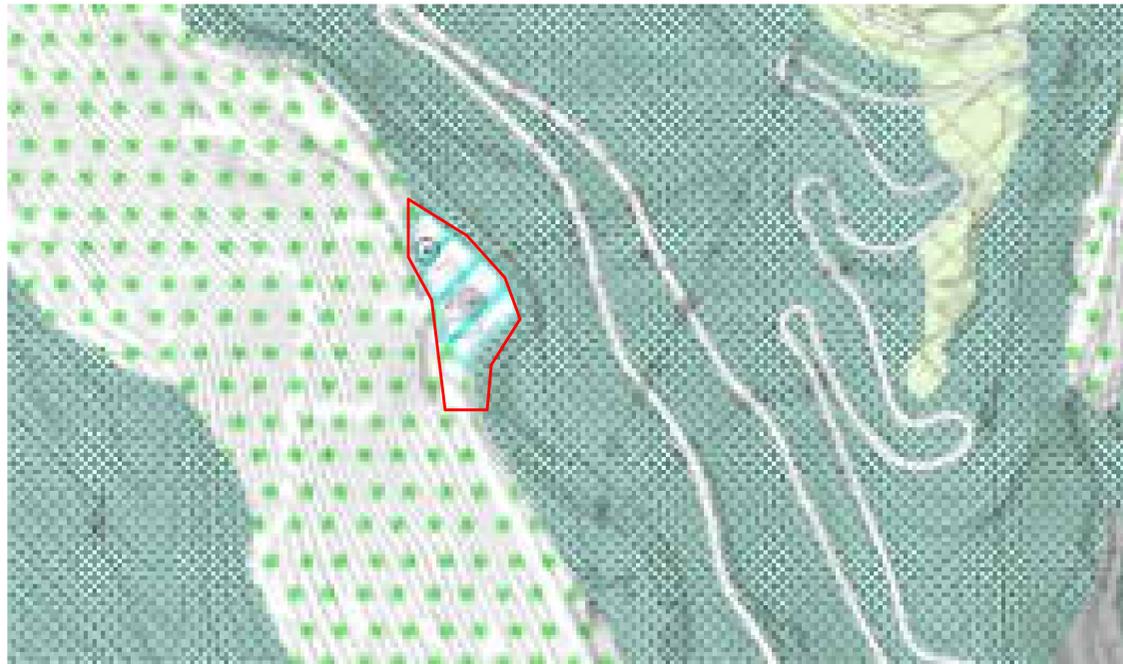


Legenda

- Confine Comunale Camerota
- SISTEMA AMBIENTALE
- Spazi aperti naturali
- Tra1 - aree ad elevata naturalità
- Tra2 - Aree boscate
- Tra3 - spiagge, dune e sabbie
- Spazi aperti agricoli
- Tra4 - aree agricole di rilievo paesaggistico
- Tra5 - aree agricole perurbane di salvaguardia
- Tra6 - aree agricole, prossime a insediamenti esistenti, di riqualificazione ambientale e insediativa
- SISTEMA INFRASTRUTTURALE
- Dotazioni territoriali - aree specialistiche
- viabilità da realizzare
- viabilità da adeguare e/o potenziare


Ortofoto scala 1:2000



Carta Tecnica scala 1:2000

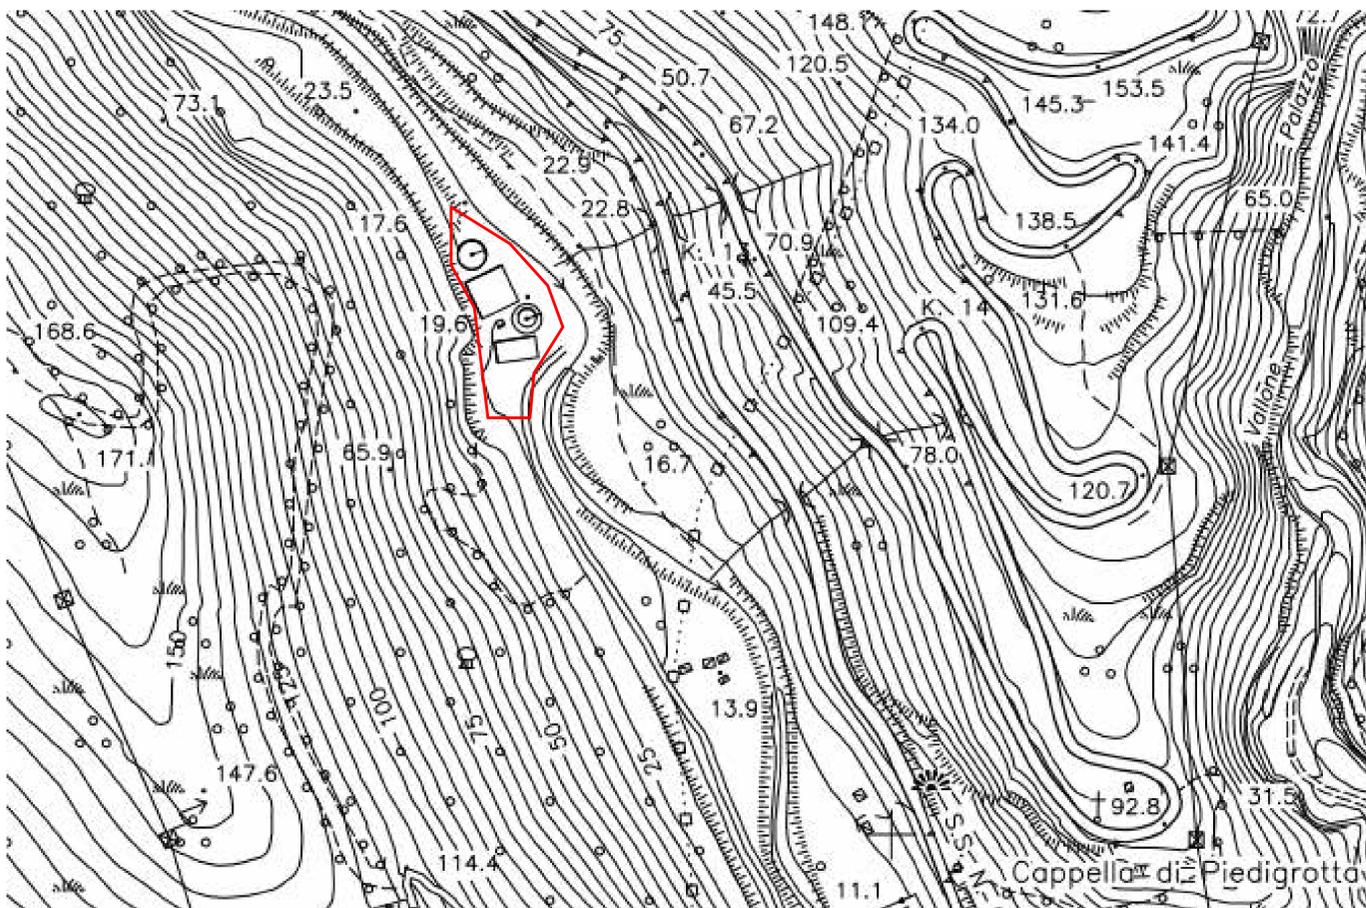

Mappa del Catasto dei Terreni scala 1:2000

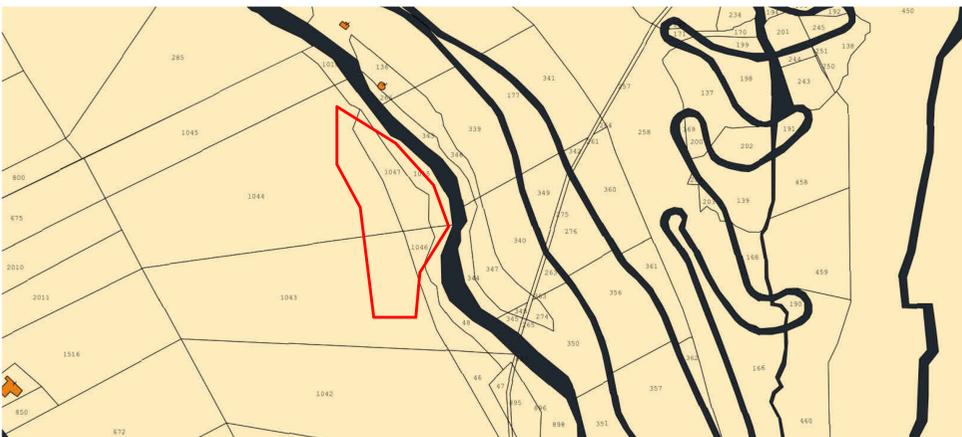

AVVISO M2C.1.1 I 1.1 - Linea d'Intervento C  
 "Ammodernamento (anche con ampliamento di impianti esistenti) e realizzazione di nuovi impianti innovativi di trattamento/riciclaggio per lo smaltimento di materiali assorbenti ad uso personale (PAD), i fanghi di acque reflue, i rifiuti di pelletteria e i rifiuti tessili"  
**REALIZZAZIONE ESSICCATORE FANGHI DI DEPURAZIONE LOCALITÀ OMIGNANO SCALO**

**PFTE**

ELABORATO	Inquadramento territoriale - Camerota Marina	SCALA
D-T-210-30		varie

RUP Ing. Giovanna Ferro	Progettista Ing. Angelo Cantatore	
ETC ENGINEERING S.R.L. via dei Palustri 16, Meano 35121 Trento (TN) Tel. 0461 629200 - Fax: 0461 1738900 web: www.etc-eng.it - e-mail: info@etc-eng.it		

Presidente del CdA  
**Avv. Gennaro Maione**

Direttore Generale  
**Ing. Maurizio Desiderio**

DATA  
 18/10/2024  
 Revisione 0 - Emissione