




- Zone Urbanistiche**
- A - Centro storico
 - B2 - Zona di completamento
 - B3 - Zona completamente edificata
 - C1 - Zona di espansione parzialmente edificata
 - C2 - Zona di espansione semi-intensiva
 - C3 - Zona di espansione PEEP
 - D1 - Zona mista residenza e artigiani
 - D2 - Zona di insediamento P.I.P.
 - D3 - Zona industriale esistente
 - E1 - Zona agricola estensiva
 - E2 - Zona agricola semi-intensiva
 - E3 - Zona agricola intensiva
 - E4 - Zona agricola speciale
 - F1 - Servizi generali
 - F2 - Zona cimiteriale
 - F3 - Parco urbano
 - F4 - Opere di interesse pubblico ad iniziativa privata
 - T - Zona turistica
 - AC - Attrezzature comuni
 - A5 - Attrezzature scolastiche
 - VA - Verde attrezzato
 - VP - Verde privato
 - VPA - Verde privato attrezzato
 - ZRAC - Zona di rispetto archeologico e cimiteriale
 - ZRF - Zona di rispetto ferroviario
 - ZRSA - Zona di rispetto strade e acque pubbliche
 - Strada
 - P - Parcheggio
 - Corso d'acqua
 - Are bianche


Ortofoto Scala 1:5000



Mappa del Catasto dei Terreni Scala 1:2000

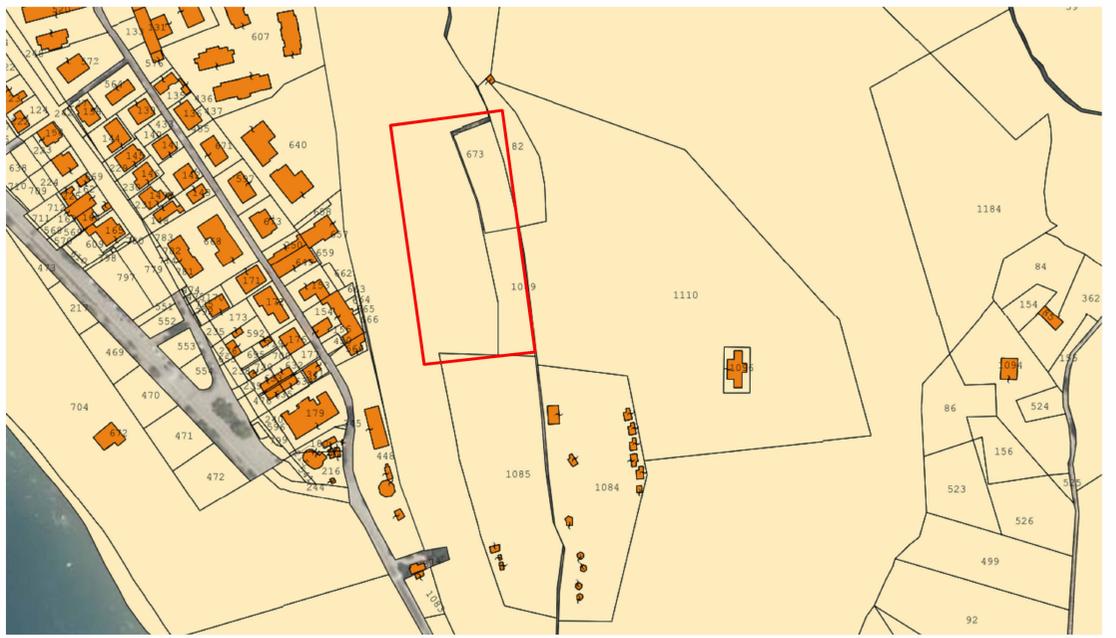

Carta Tecnica Scala 1:4000

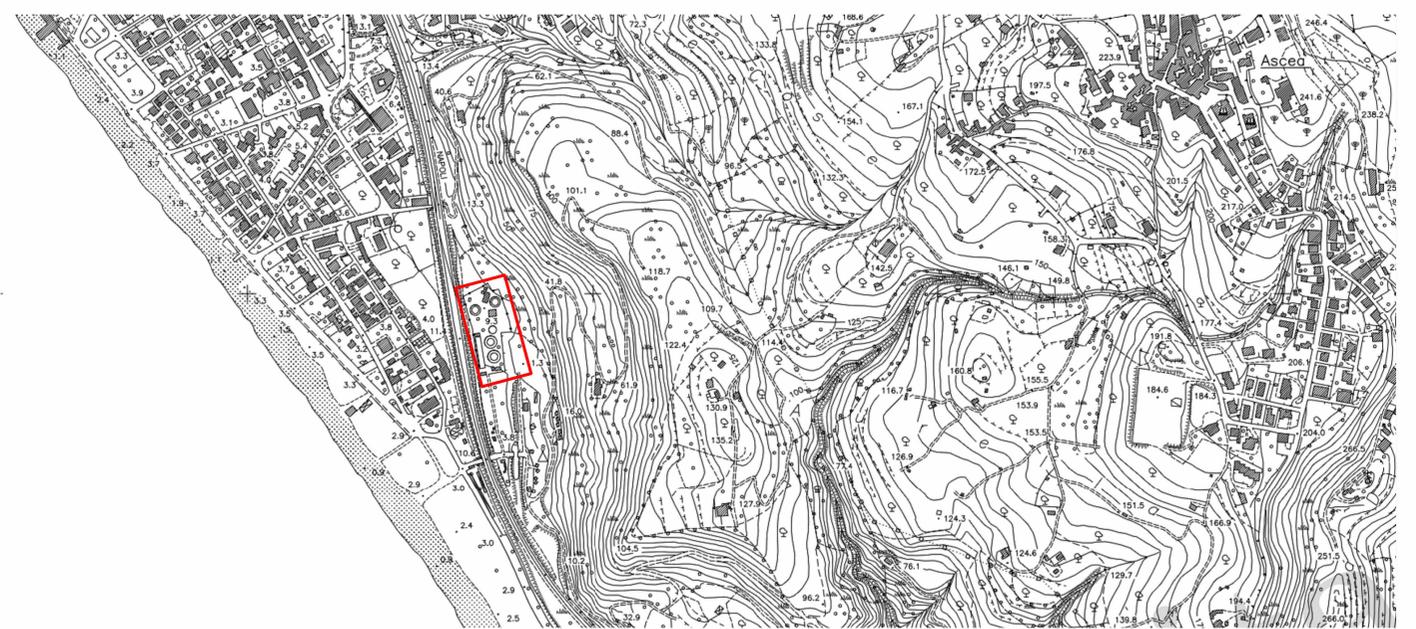

AVVISO M2C.1.1 I 1.1 - Linea d'Intervento C
 "Ammodernamento (anche con ampliamento di impianti esistenti) e realizzazione di nuovi impianti innovativi di trattamento/riciclaggio per lo smaltimento di materiali assorbenti ad uso personale (PAD), i fanghi di acque reflue, i rifiuti di pelletteria e i rifiuti tessili"
REALIZZAZIONE ESSICCATORE FANGHI DI DEPURAZIONE LOCALITÀ OMIGNANO SCALO

PFTE

ELABORATO	Inquadramento territoriale - Ascea Marina	SCALA
D-T-210-35		varie

RUP Ing. Giovanna Ferro	Progettista Ing. Angelo Cantatore	
ETC ENGINEERING S.R.L. via dei Palustei 16, Meano 35121 Trento (TN) Tel. 0461 625200 - Fax: 0461 1738900 web: www.etc-eng.it - e-mail: info@etc-eng.it		

Presidente del CdA
Avv. Gennaro Maione

Direttore Generale
Ing. Maurizio Desiderio

DATA
18/10/2024
Revisione 0 - Emissione