


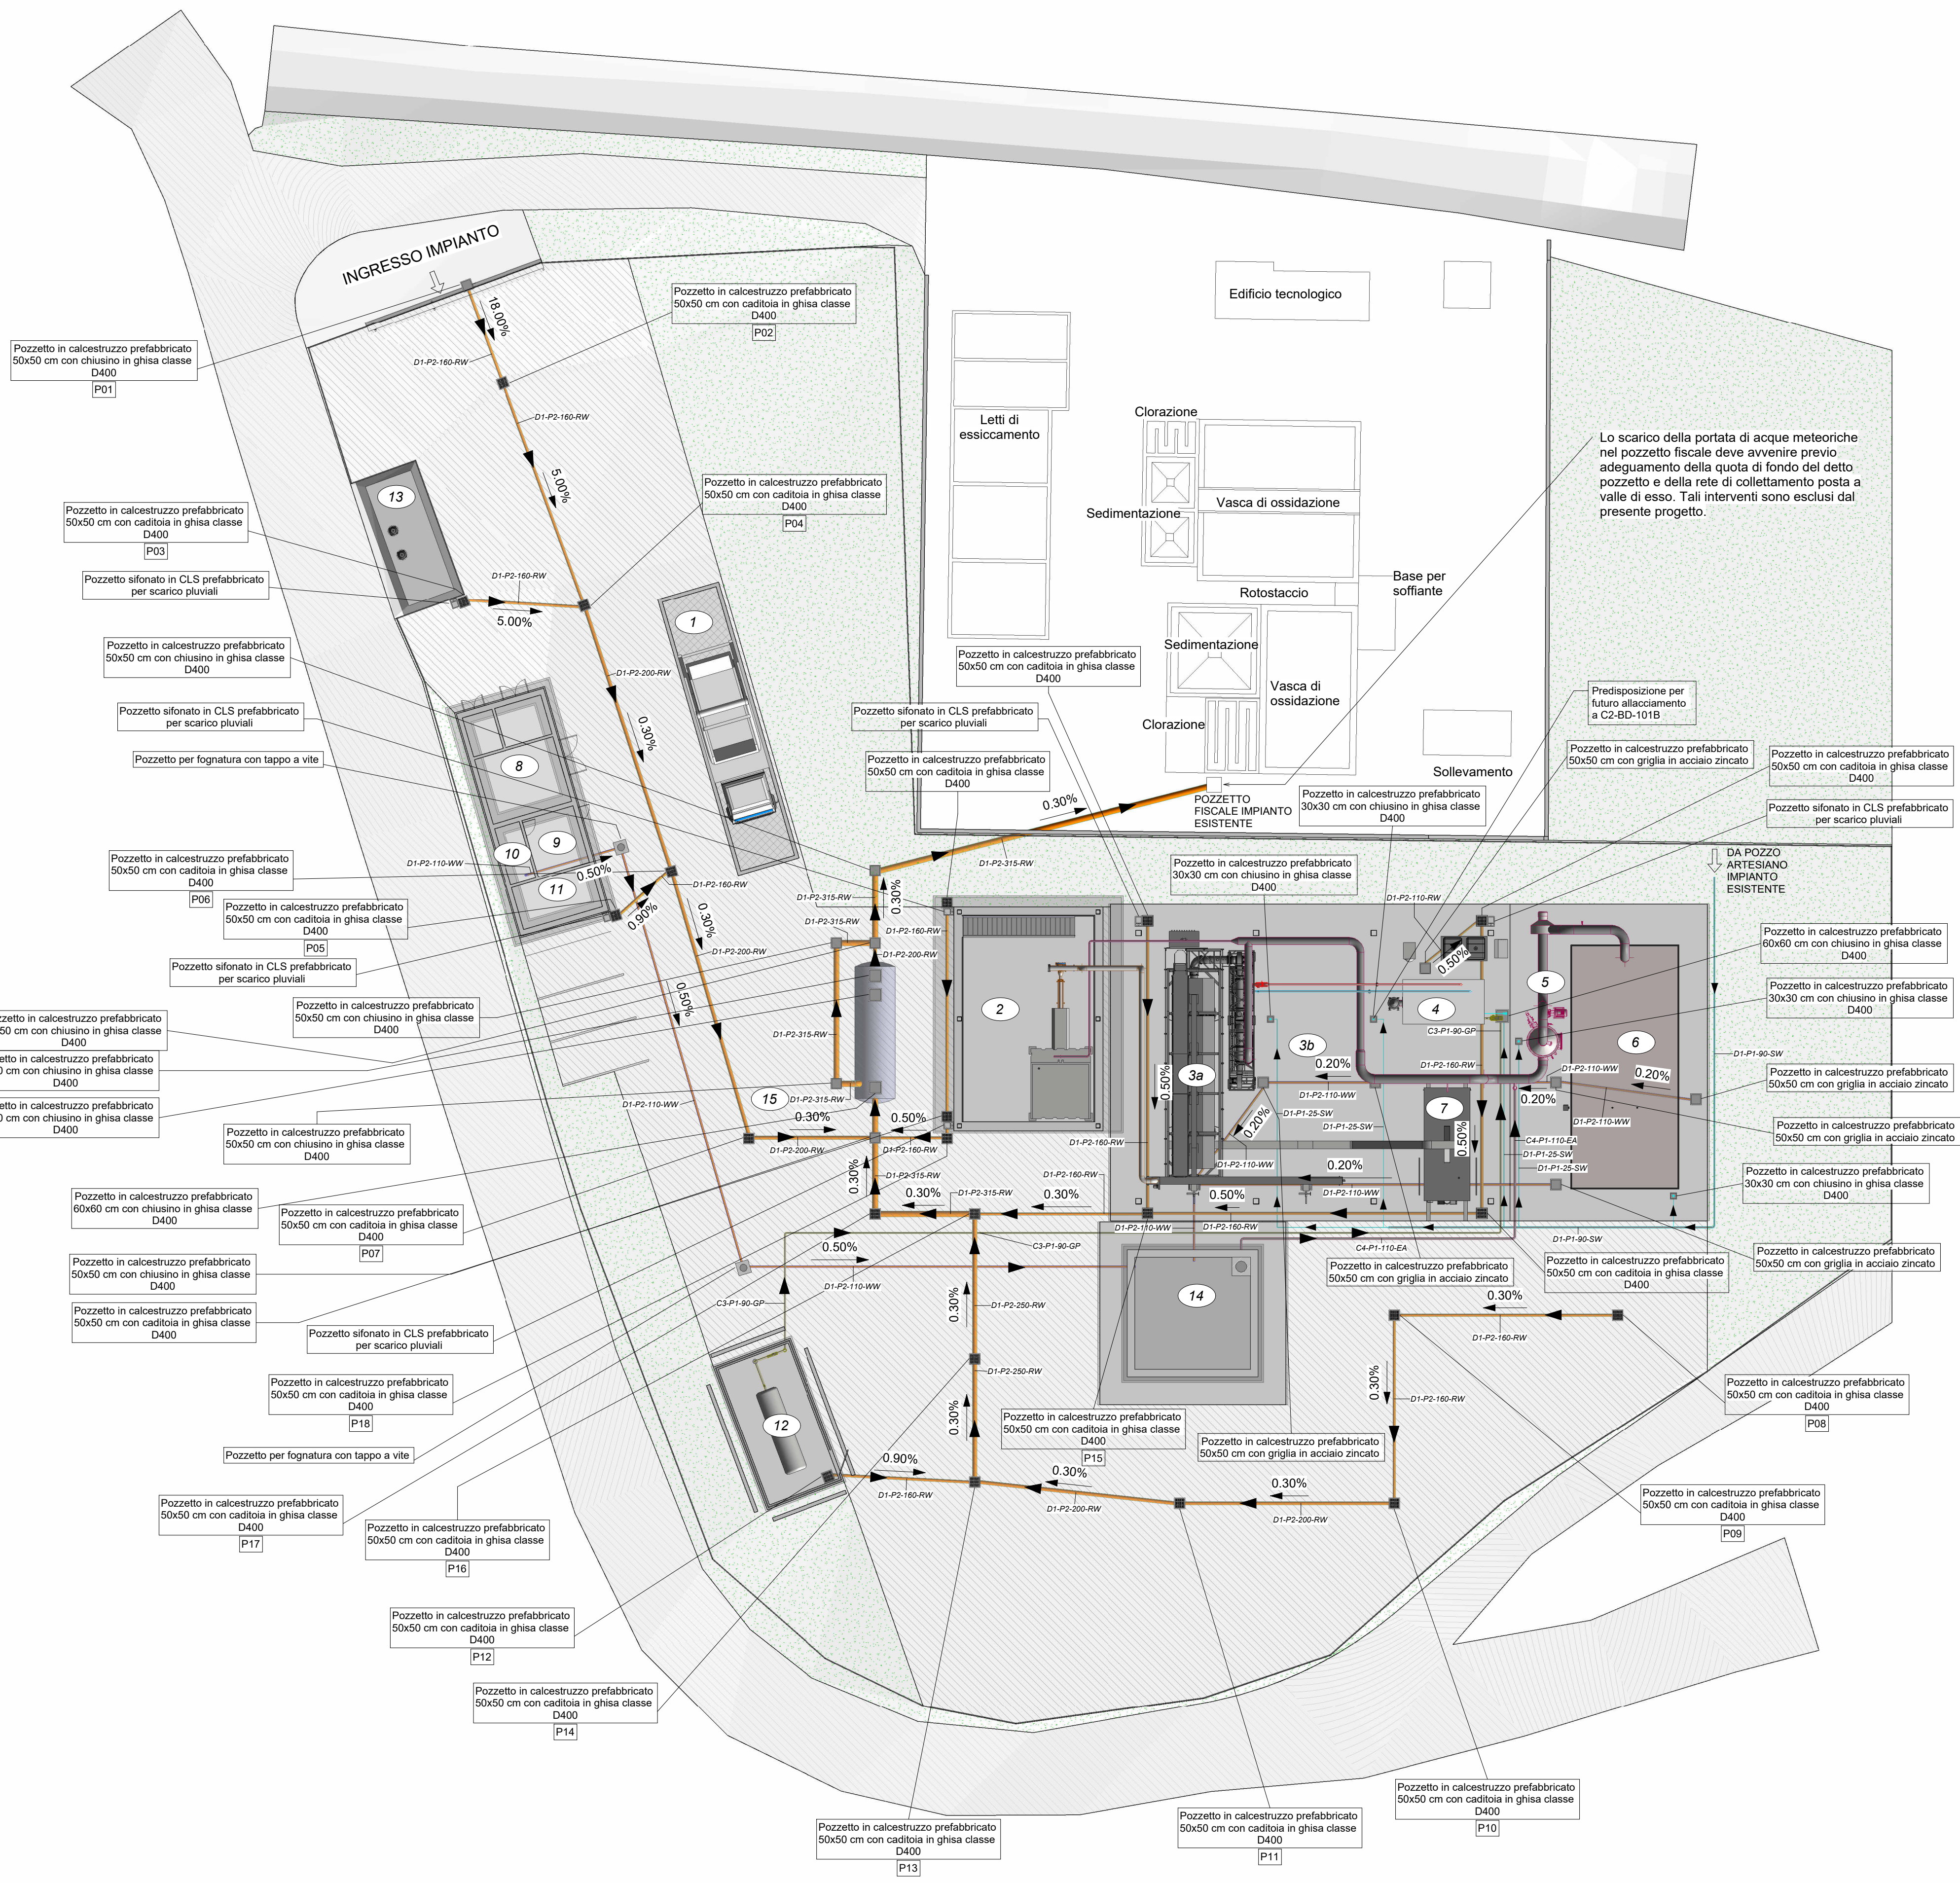


CARATTERISTICHE TUBAZIONI		
CLASSE TUBAZIONE	MATERIALE	NORMA
P1	Polietilene alta densità PE100 PN10	UNI EN 12201-2
P2	PVC rigido S4 SDR 41	UNI EN 1401-1
S1	Acciaio inossidabile AISI304L	UNI EN 10217-7

LEGENDA CODIFICHE TUBAZIONI	
aa-BB-nnn-CC	tipologia di fluido trasportato nella linea
	diámetro della tubazione
	classe della tubazione
	codice WBS

LEGENDA TUBAZIONI	
—	SL - Fango
—	PA - Aria di processo
—	SW - Acqua di servizio
—	SK - Oli, schiume, surrattanti, acque madri
—	EA - Aria esausta captata e trattata
—	RW - Acque meteoriche / Rete di drenaggio interna
—	GP - Gas propano (GPL)
—	HW - Circuito acqua calda
—	CW - Circuito acqua fredda
—	WW - Refluo fognario

LEGENDA	
	Aree asfaltate di progetto
	Aree verdi

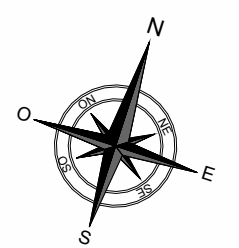


COMUNE: Omignano
PROVINCIA: Salerno


LEGENDA COMPARTI

- | | | | |
|----|--------------------------------------|----|------------------------------|
| 1 | Pesa | 8 | Locale quadri elettrici |
| 2 | Vasca di scarico fanghi | 9 | Spogliatoio |
| 3a | Biodyrer di progetto | 10 | Bagni |
| 3b | Biodyrer di futura installazione | 11 | Ufficio pesa |
| 4 | Caldaisa | 12 | Seratoio GPL |
| 5 | Scrubber | 13 | Cabina elettrica |
| 6 | Biofiltro | 14 | Vasca di raccolta scarichi |
| 7 | Cassone di raccolta fanghi essiccati | 15 | Vasca acque di prima pioggia |


Posa tubazione su terreno vegetale

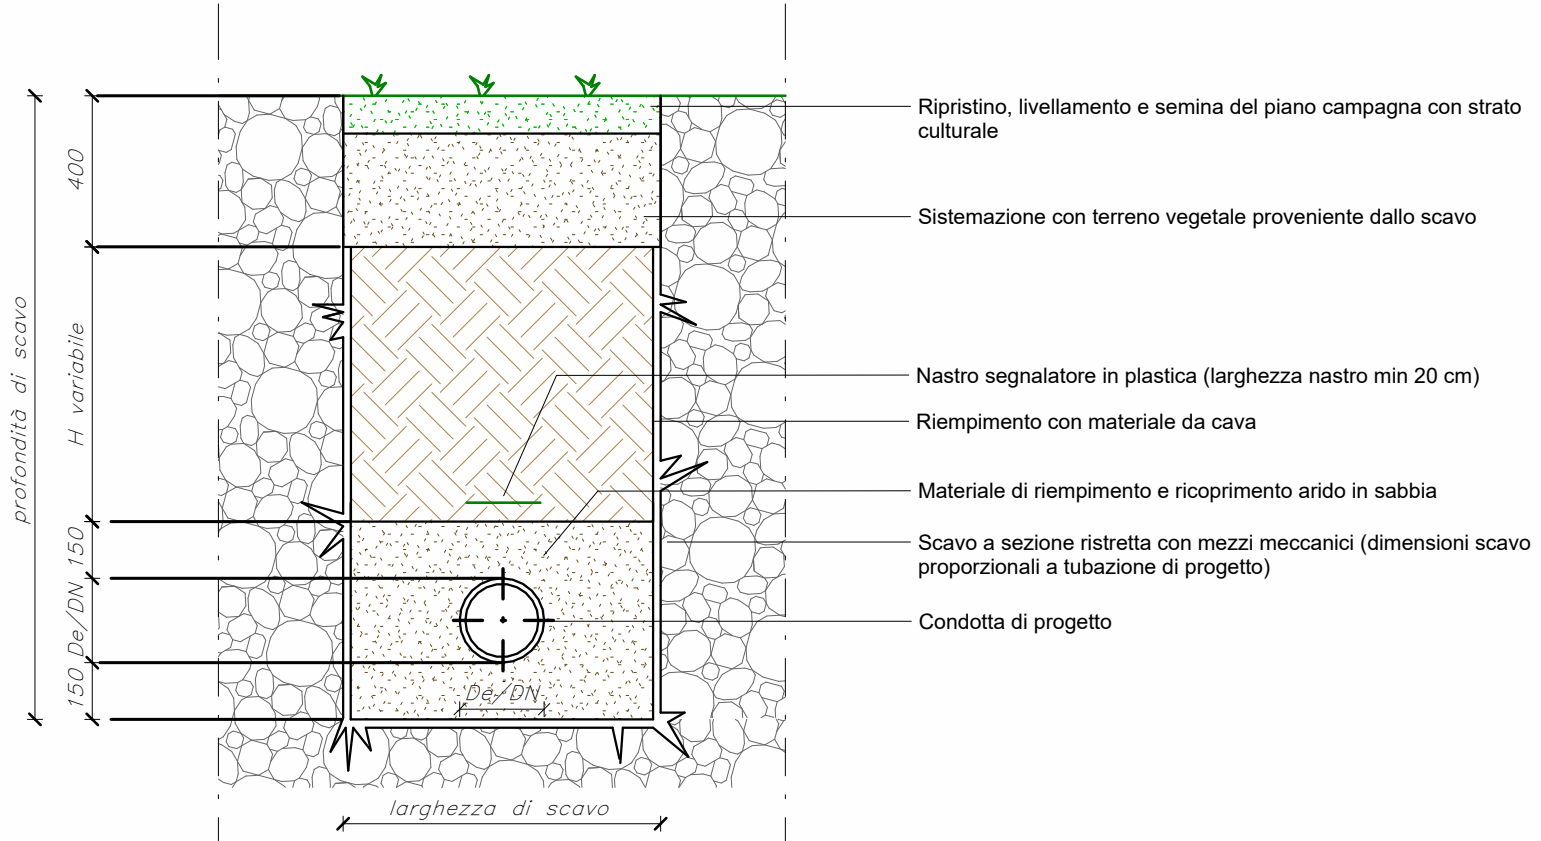

Posa tubazione su asfalto in bitume

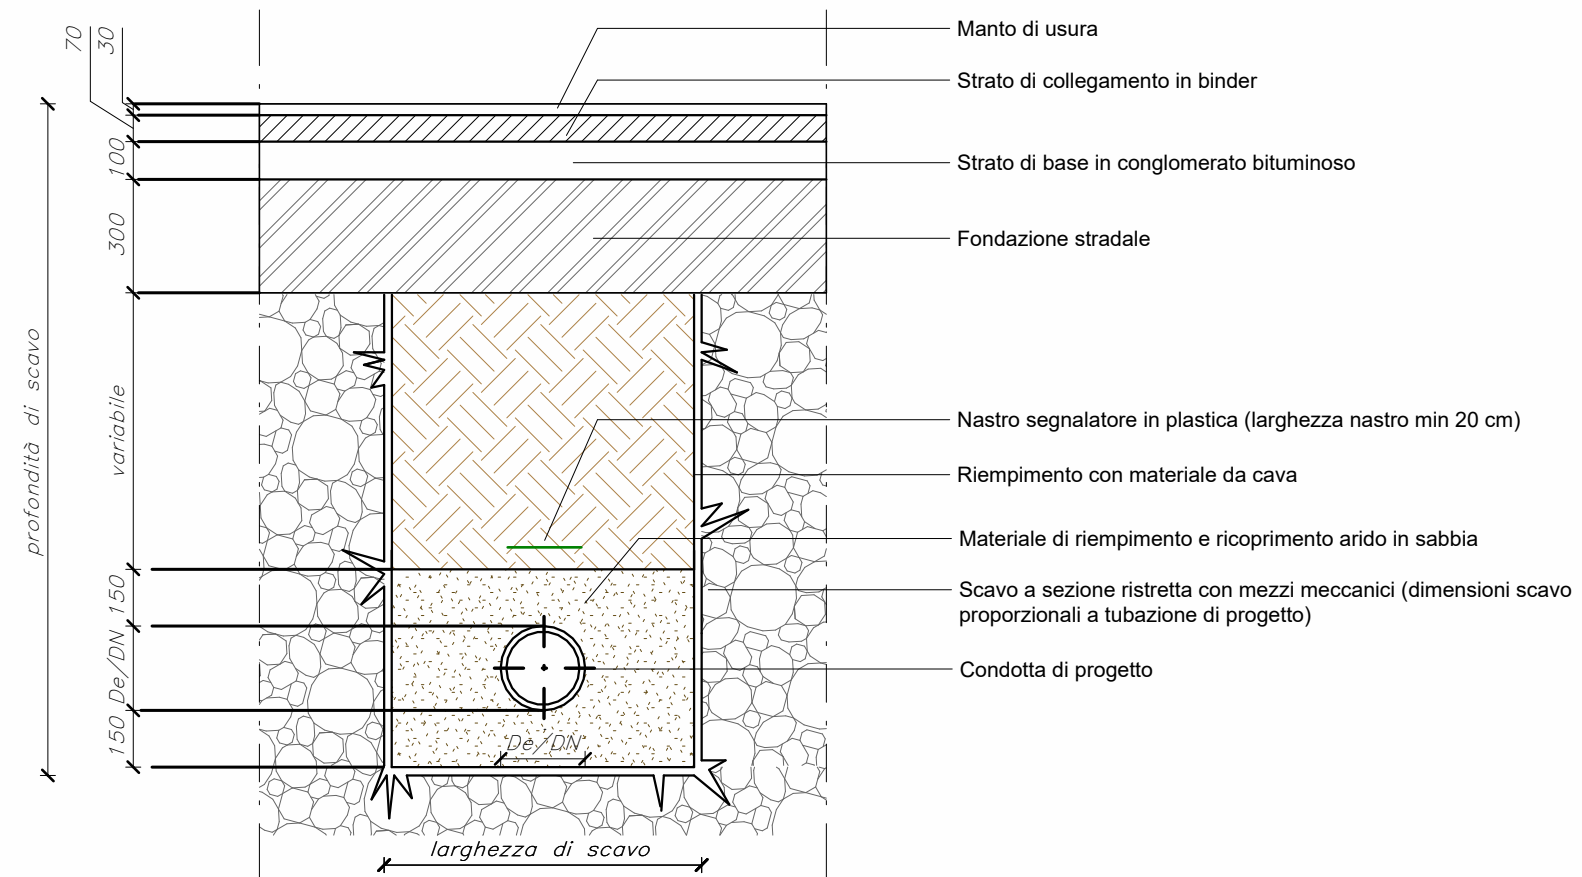

Vista 3D

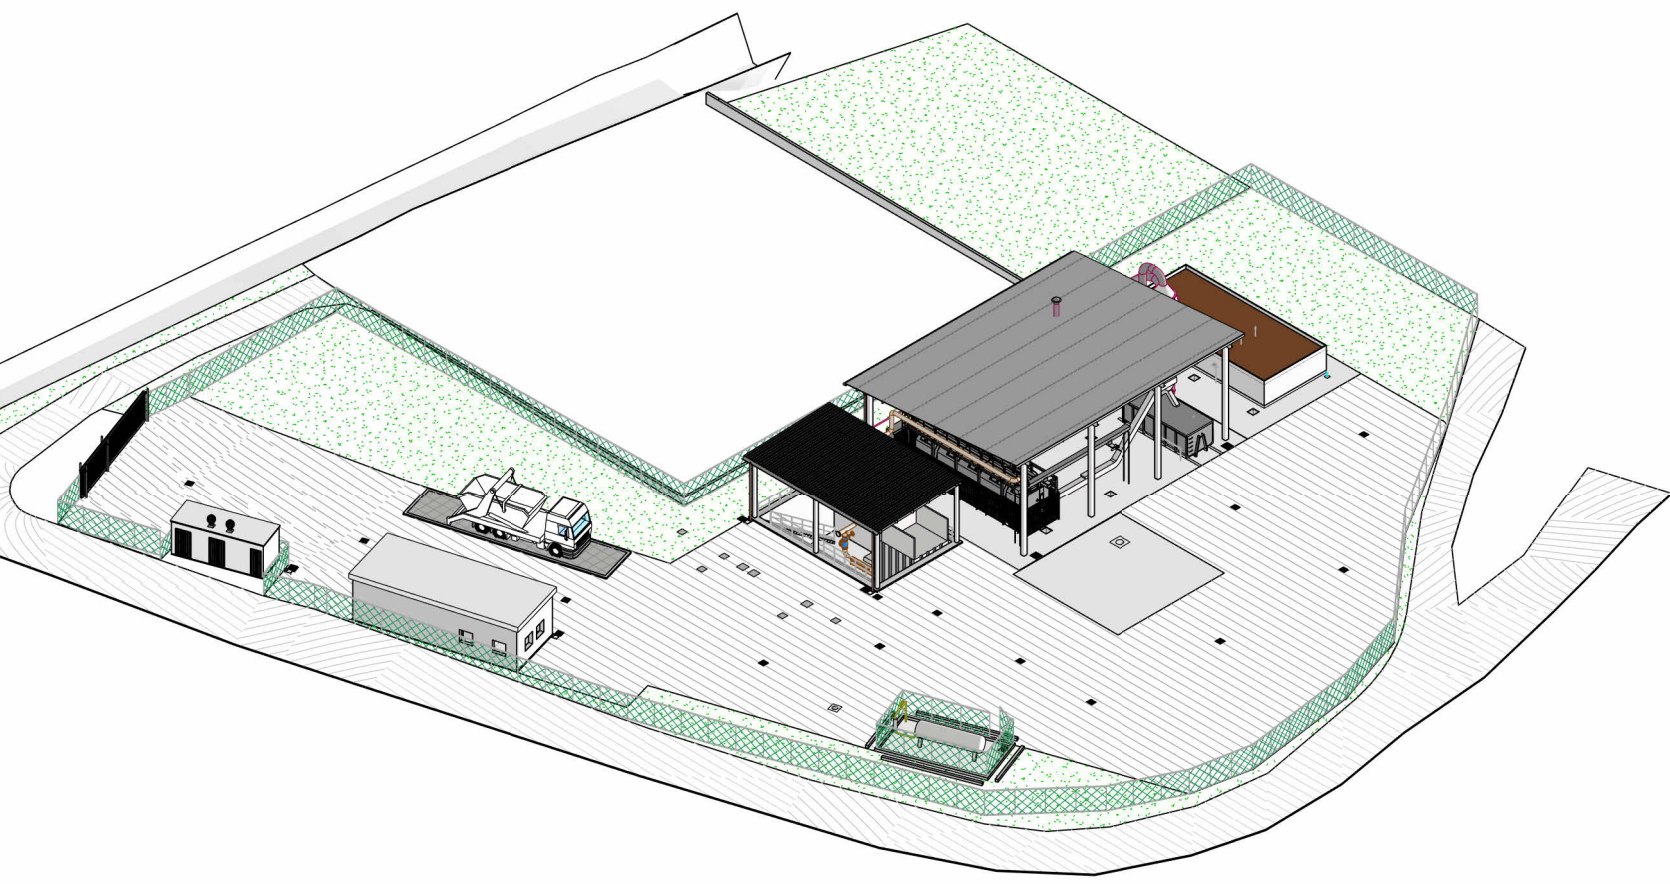

NOTA:
Per maggiori dettagli si rimanda al Disciplinare descrittivo e prestazionale degli elementi tecnici

NB: Tutte le quote indicate vanno verificate in cantiere



AVVISO M2C.1.1 I 1.1 - Linea d'Intervento C
"Ammodernamento (anche con ampliamento di impianti esistenti) e realizzazione di nuovi impianti innovativi di trattamento/riciclaggio per lo smaltimento di materiali assorbenti ad uso personale (PAD), i fanghi di acque reflue, i rifiuti di pelletteria e i rifiuti tessili"
REALIZZAZIONE ESSICCATORE FANGHI DI DEPURAZIONE LOCALITÀ OMIGNANO SCALO

PFTE

ELABORATO	Planimetria reti interrante	SCALA
D-T-310-A-20		1:200
RUP Ing. Giovanna Ferro	Progettista Ing. Angelo Cantatore	
	ETC ENGINEERING S.R.L. via dei Palustri 16, Mesno 38121 Trento (TN) Tel. 0461 626280 - Fax: 0461 1738909 web: www.etc-eng.it - e-mail: info@etc-eng.it	
Presidente del CdA Avv. Gennaro Maione	Direttore Generale Ing. Maurizio Desiderio	
DATA 18/10/2024 Revisione 0 - Emissione		