




Prospetto Nord-Est
1 : 50

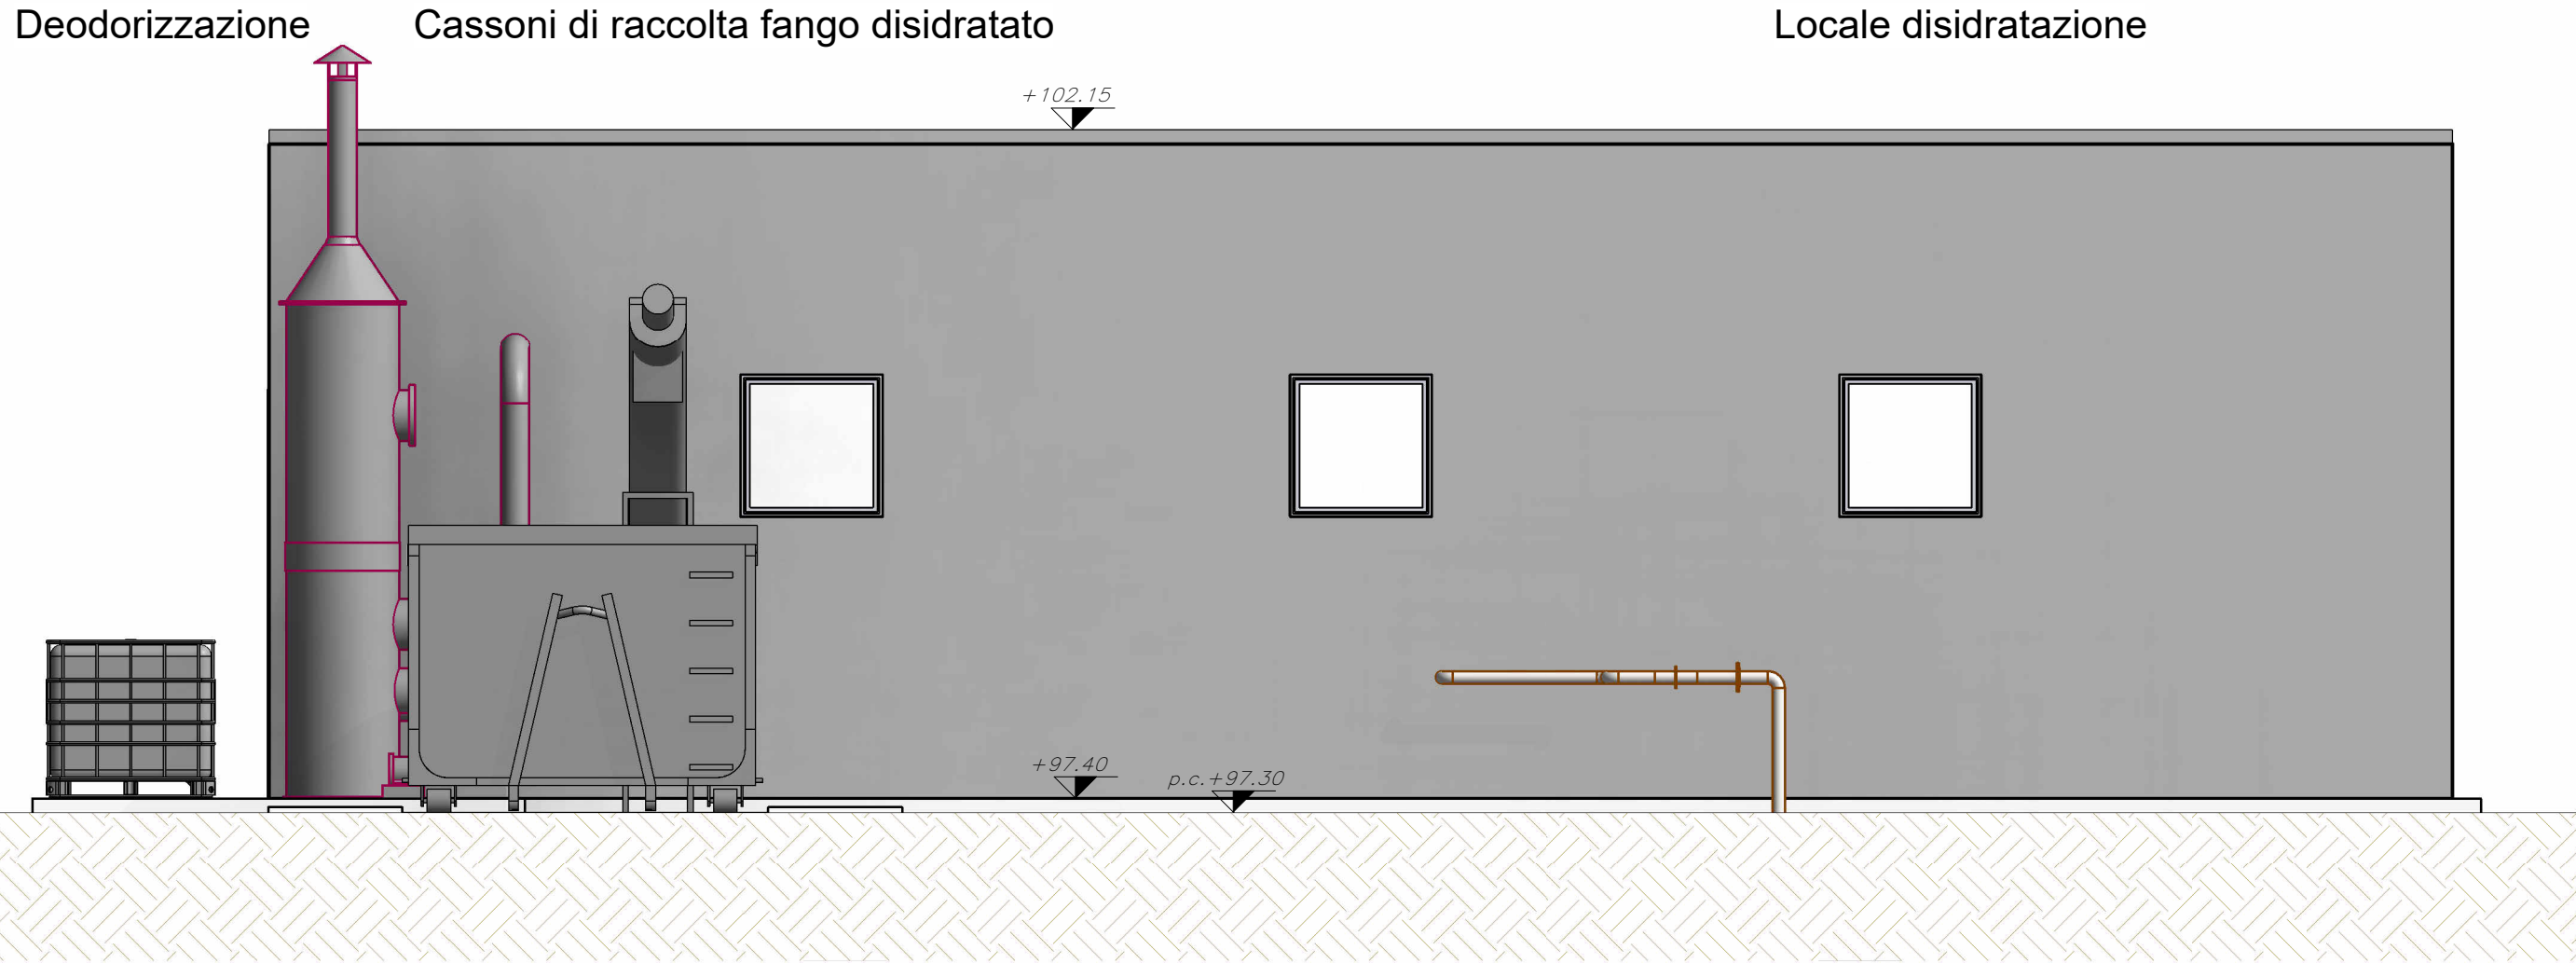


Prospetto Sud-Est
1 : 50

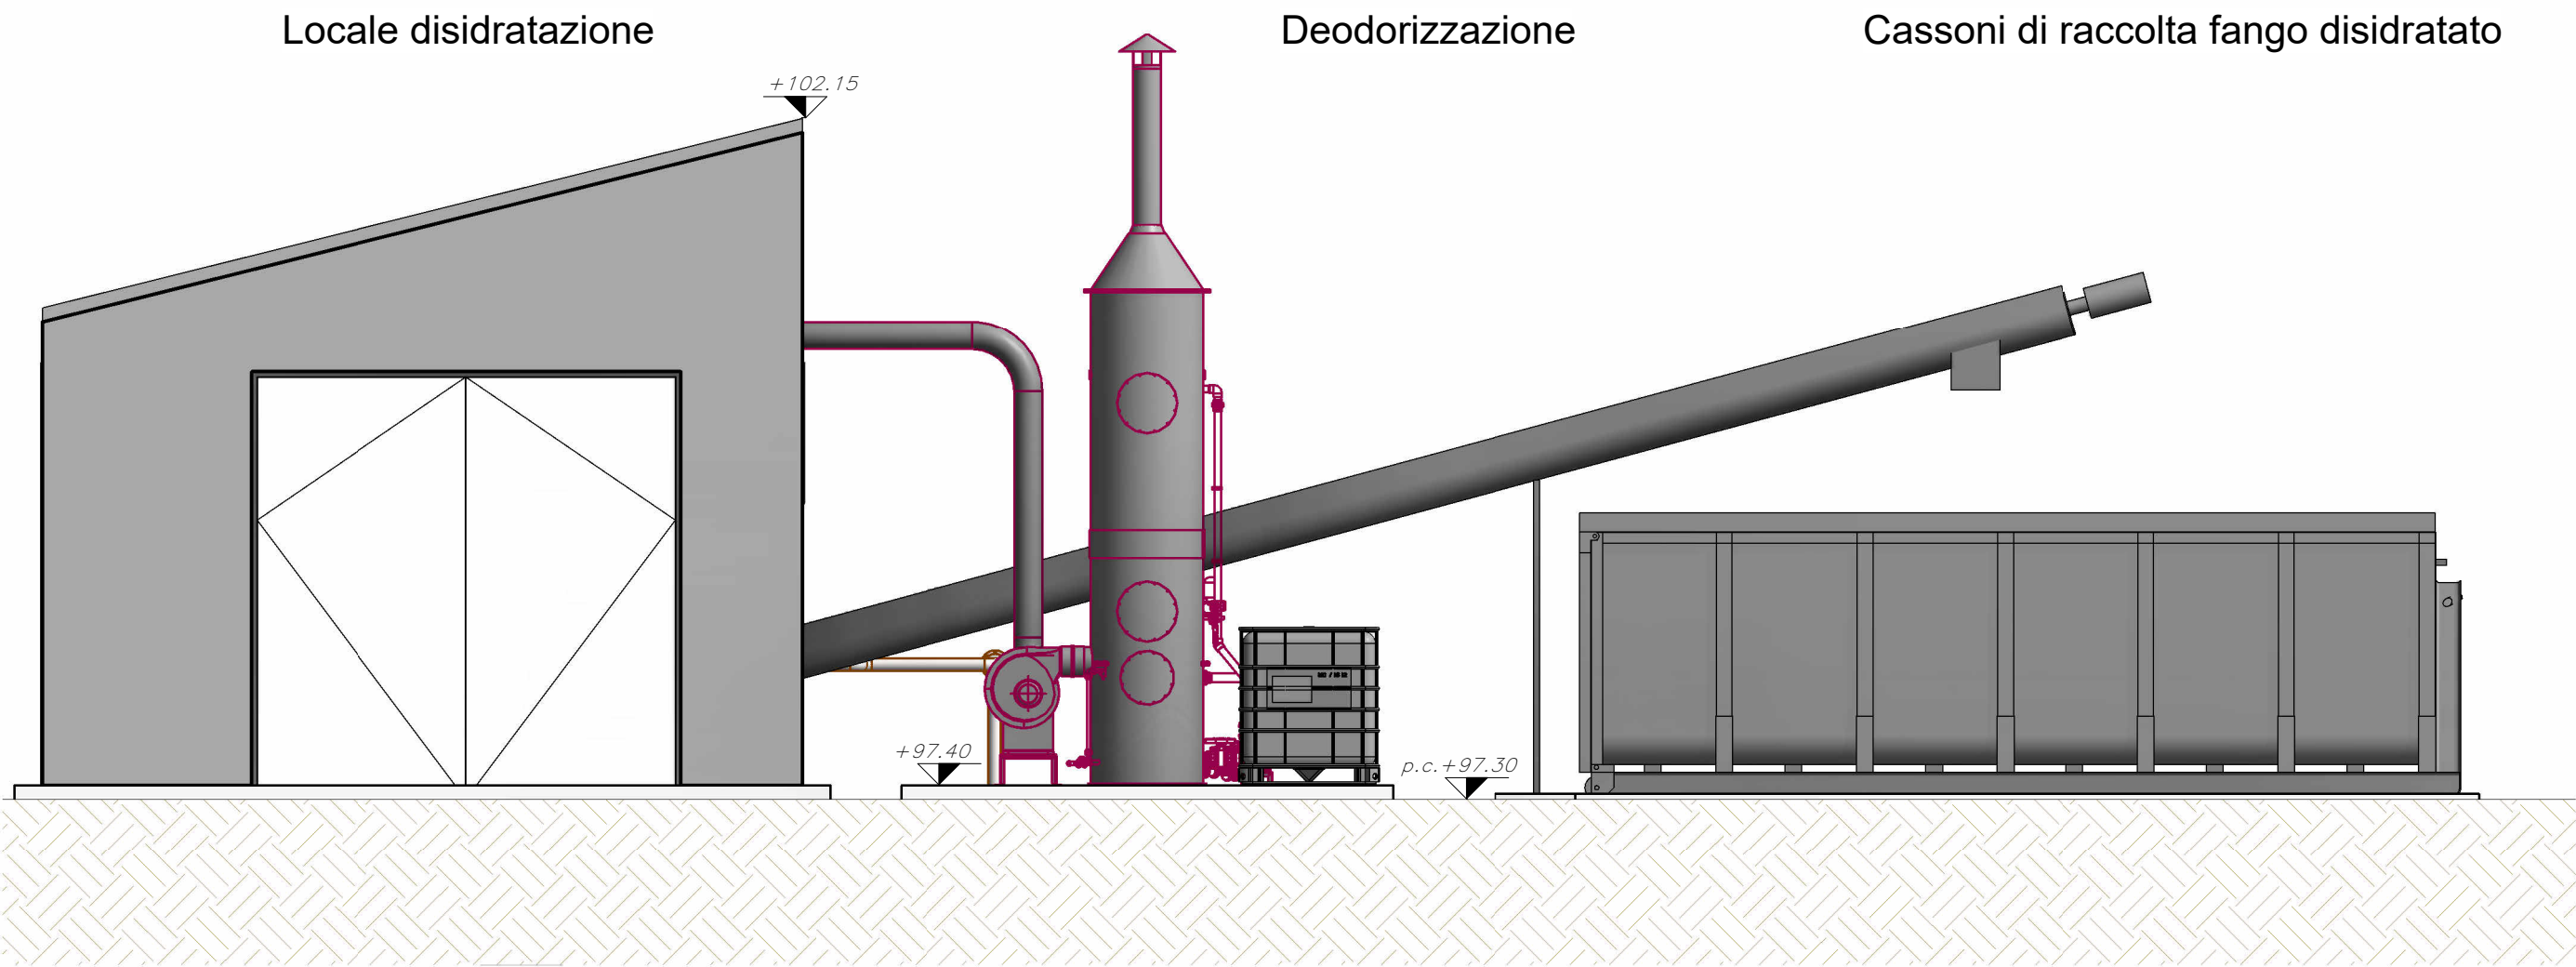



Prospetto Sud-Ovest
1 : 50

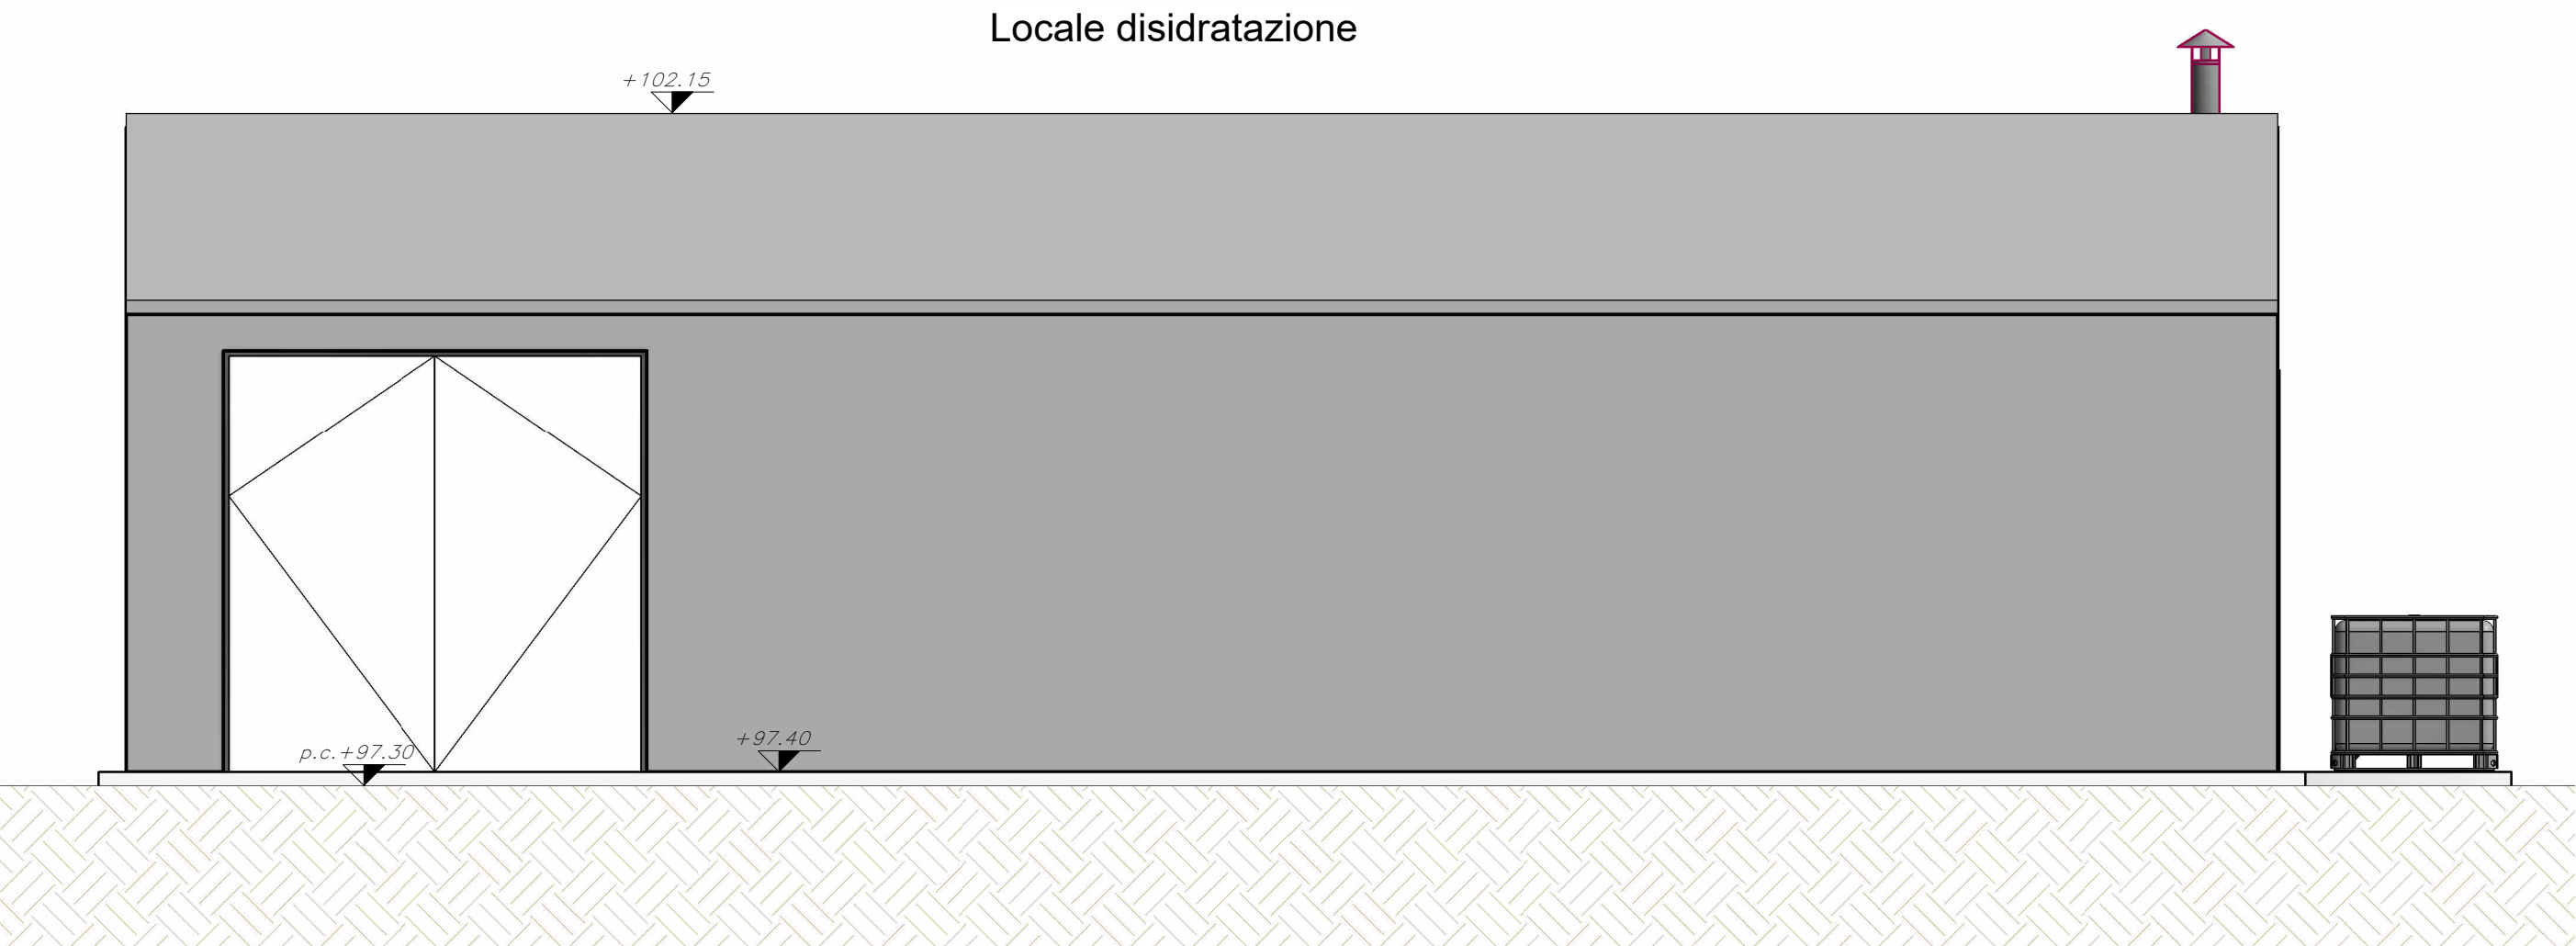

Prospetto Nord-Ovest
1 : 50

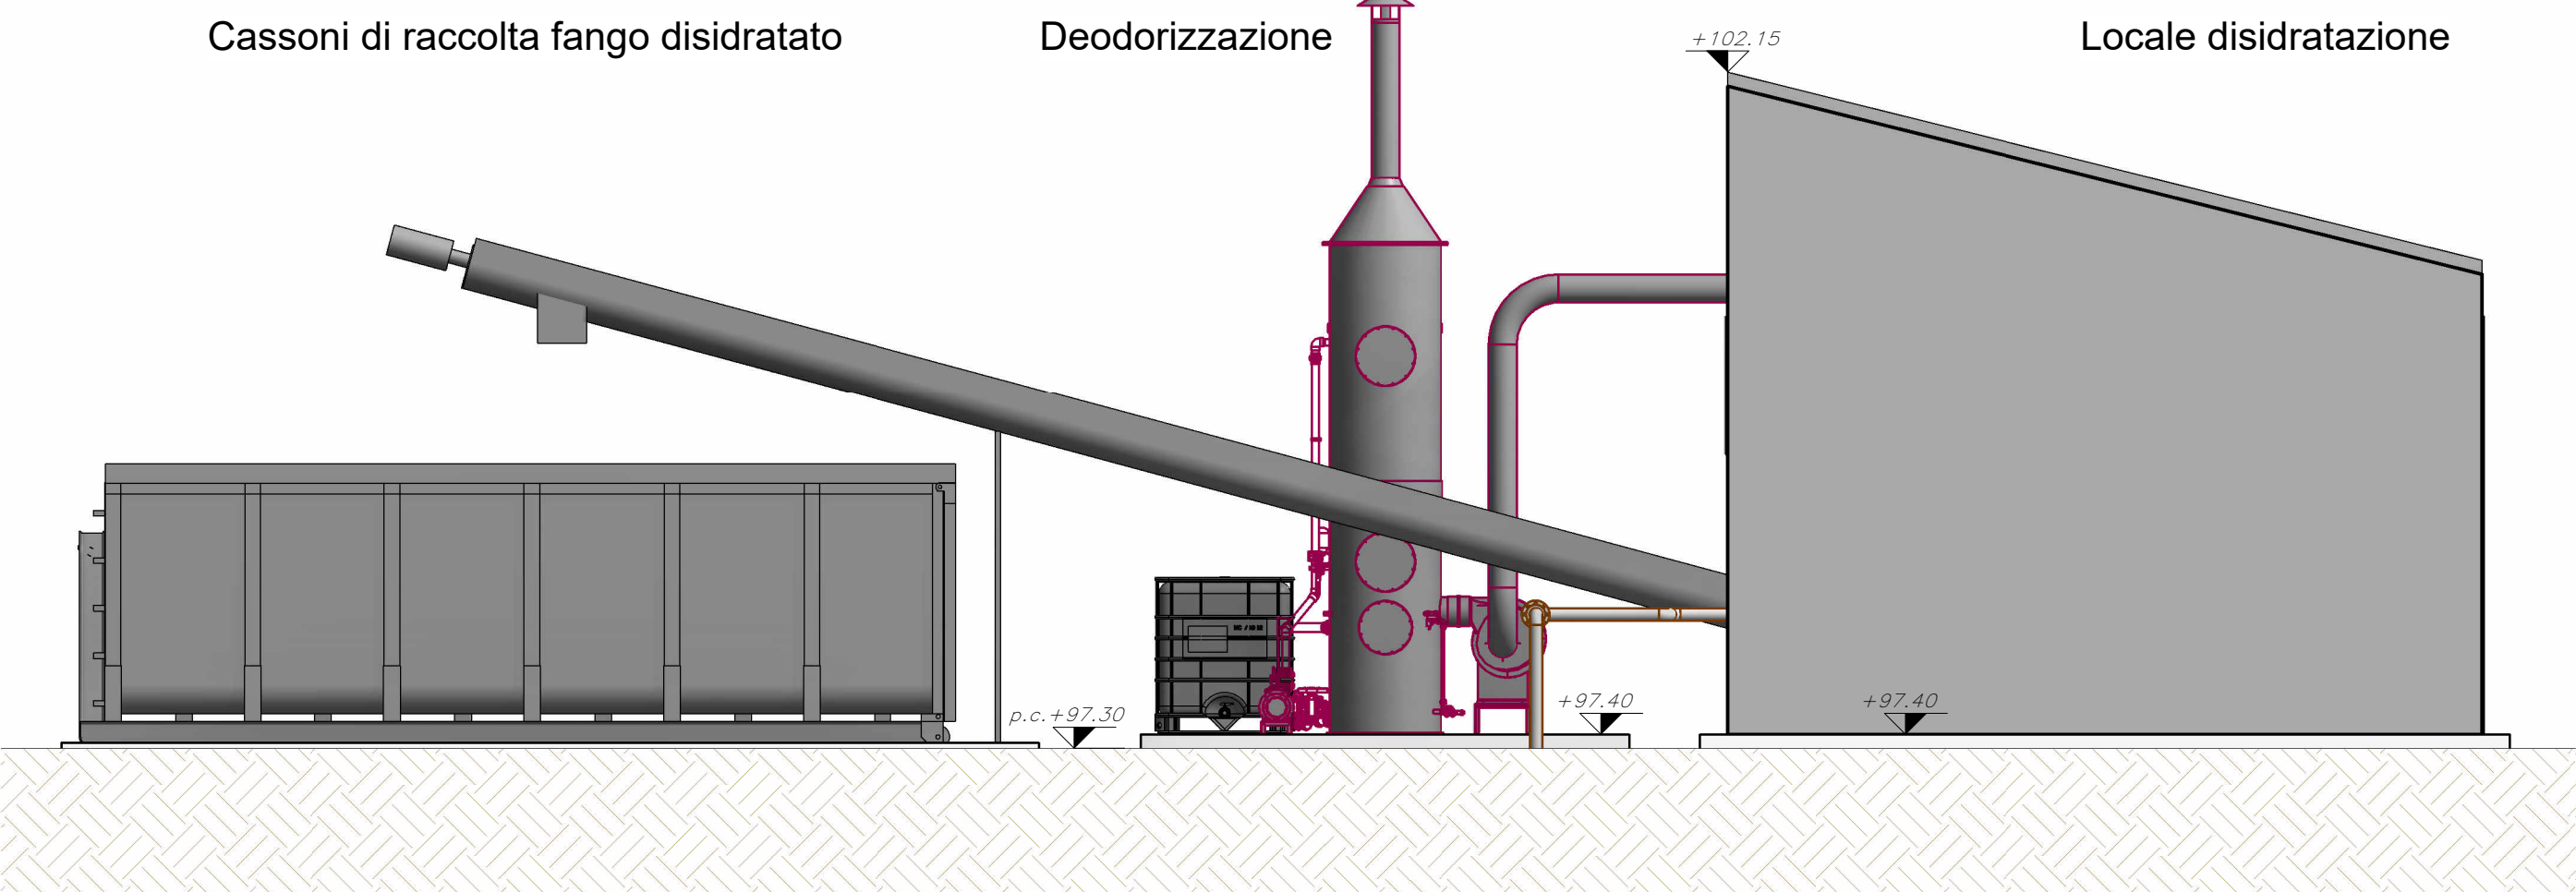

Pianta chiave
1 : 500

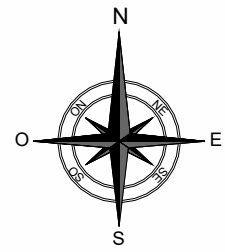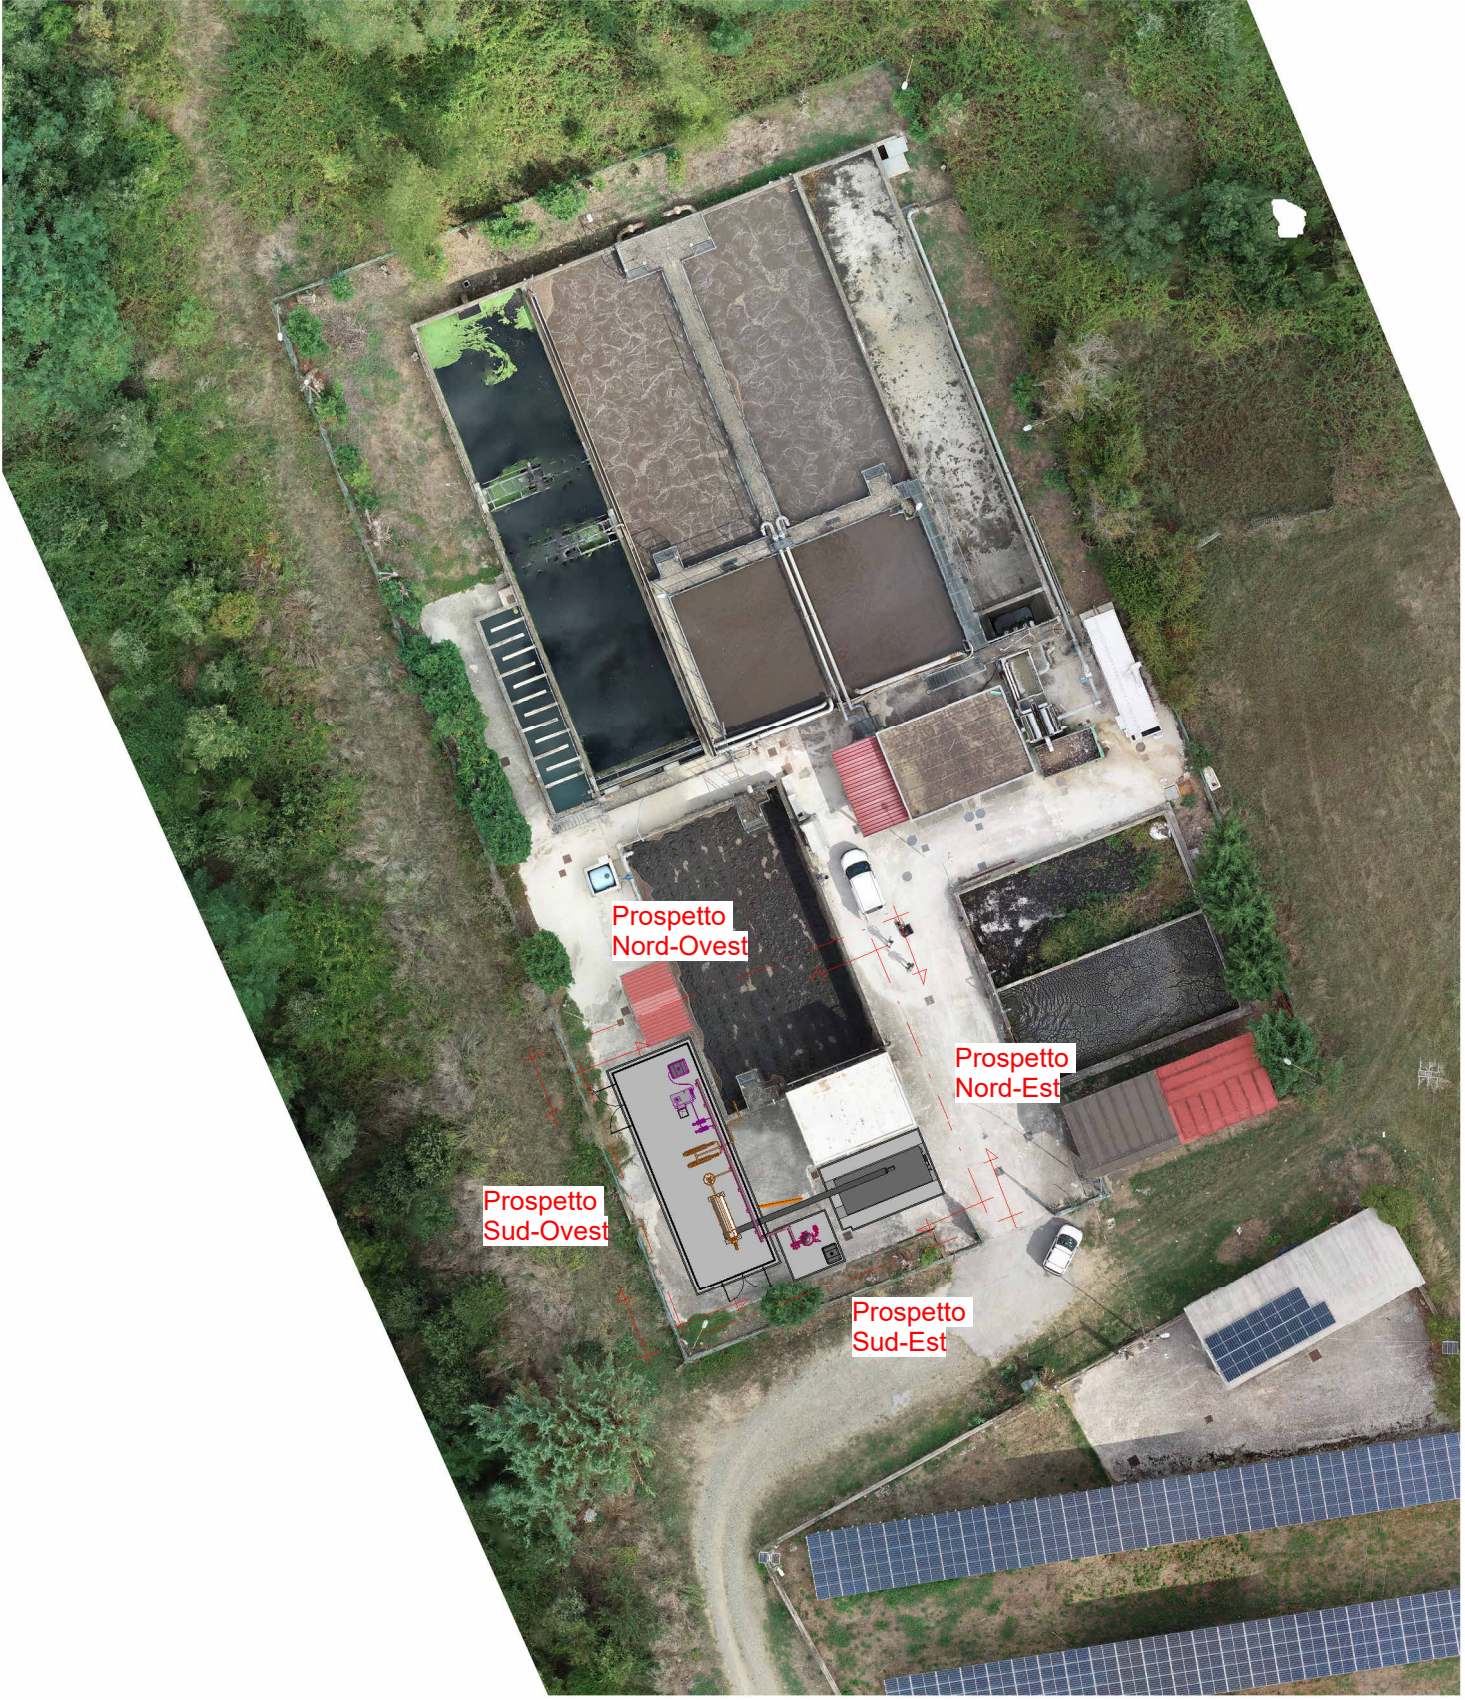

COMUNE: Vallo della Lucania
PROVINCIA: Salerno

Finanziato
dall'Unione europea
NextGenerationEU

ENTE IDRICO
CAMPANO



MINISTERO DELL'AMBIENTE
E DELLA PROTEZIONE ENERGETICA

consac gestioni idriche spa

AVVISO M2C.1.1 I 1.1 - Linea d'Intervento C
"Ammodernamento (anche con ampliamento di impianti
esistenti) e realizzazione di nuovi impianti innovativi di
trattamento/riciclaggio per lo smaltimento di materiali
assorbenti ad uso personale (PAD), i fanghi di acque reflue,
i rifiuti di pelletteria e i rifiuti tessili"
REALIZZAZIONE ESSICCATORE FANGHI DI DEPURAZIONE
LOCALITÀ OMIGNANO SCALO

PFTE

ELABORATO	Prospetti	SCALA
D-T-310-B-20		1:50

RUP Ing. Giovanna Ferro	Progettista Ing. Angelo Cantatore ETC ENGINEERING S.R.L. via dei Palustri 16, Mesno 38121 Trento (TN) Tel. 0461 826280 - Fax: 0461 1738909 web: www.etc-eng.it - e-mail: info@etc-eng.it
----------------------------	--

Presidente del CdA
Avv. Gennaro Maione

Direttore Generale
Ing. Maurizio Desiderio

DATA
18/10/2024
Revisione 0 - Emissione