



COMUNE: Sapri
 PROVINCIA: Salerno

Prospetto Nord-Ovest
 1:50

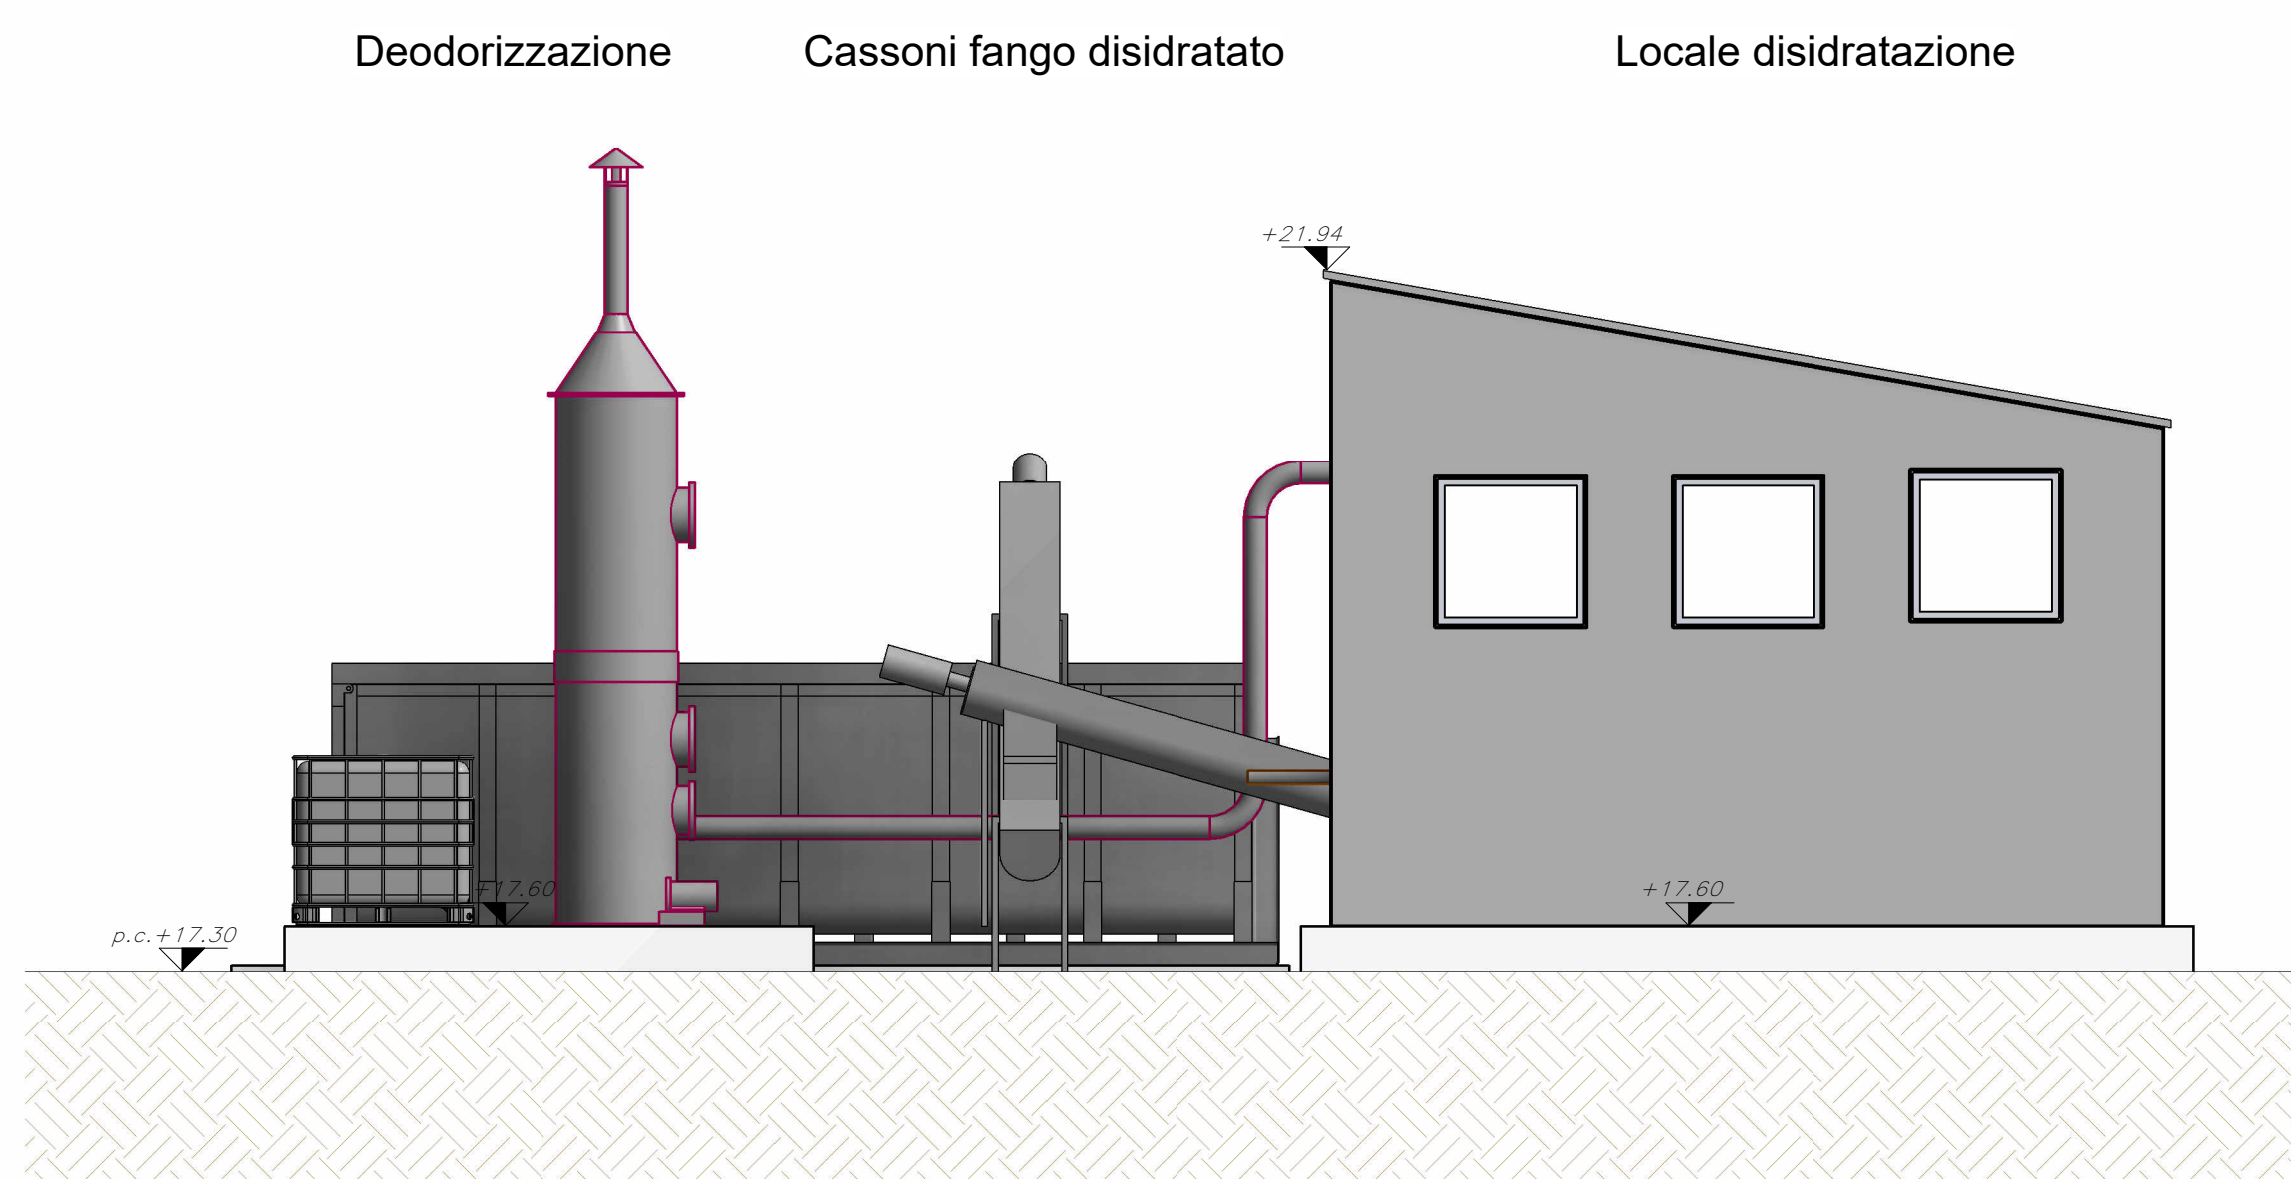


Prospetto Nord-Est
 1:50

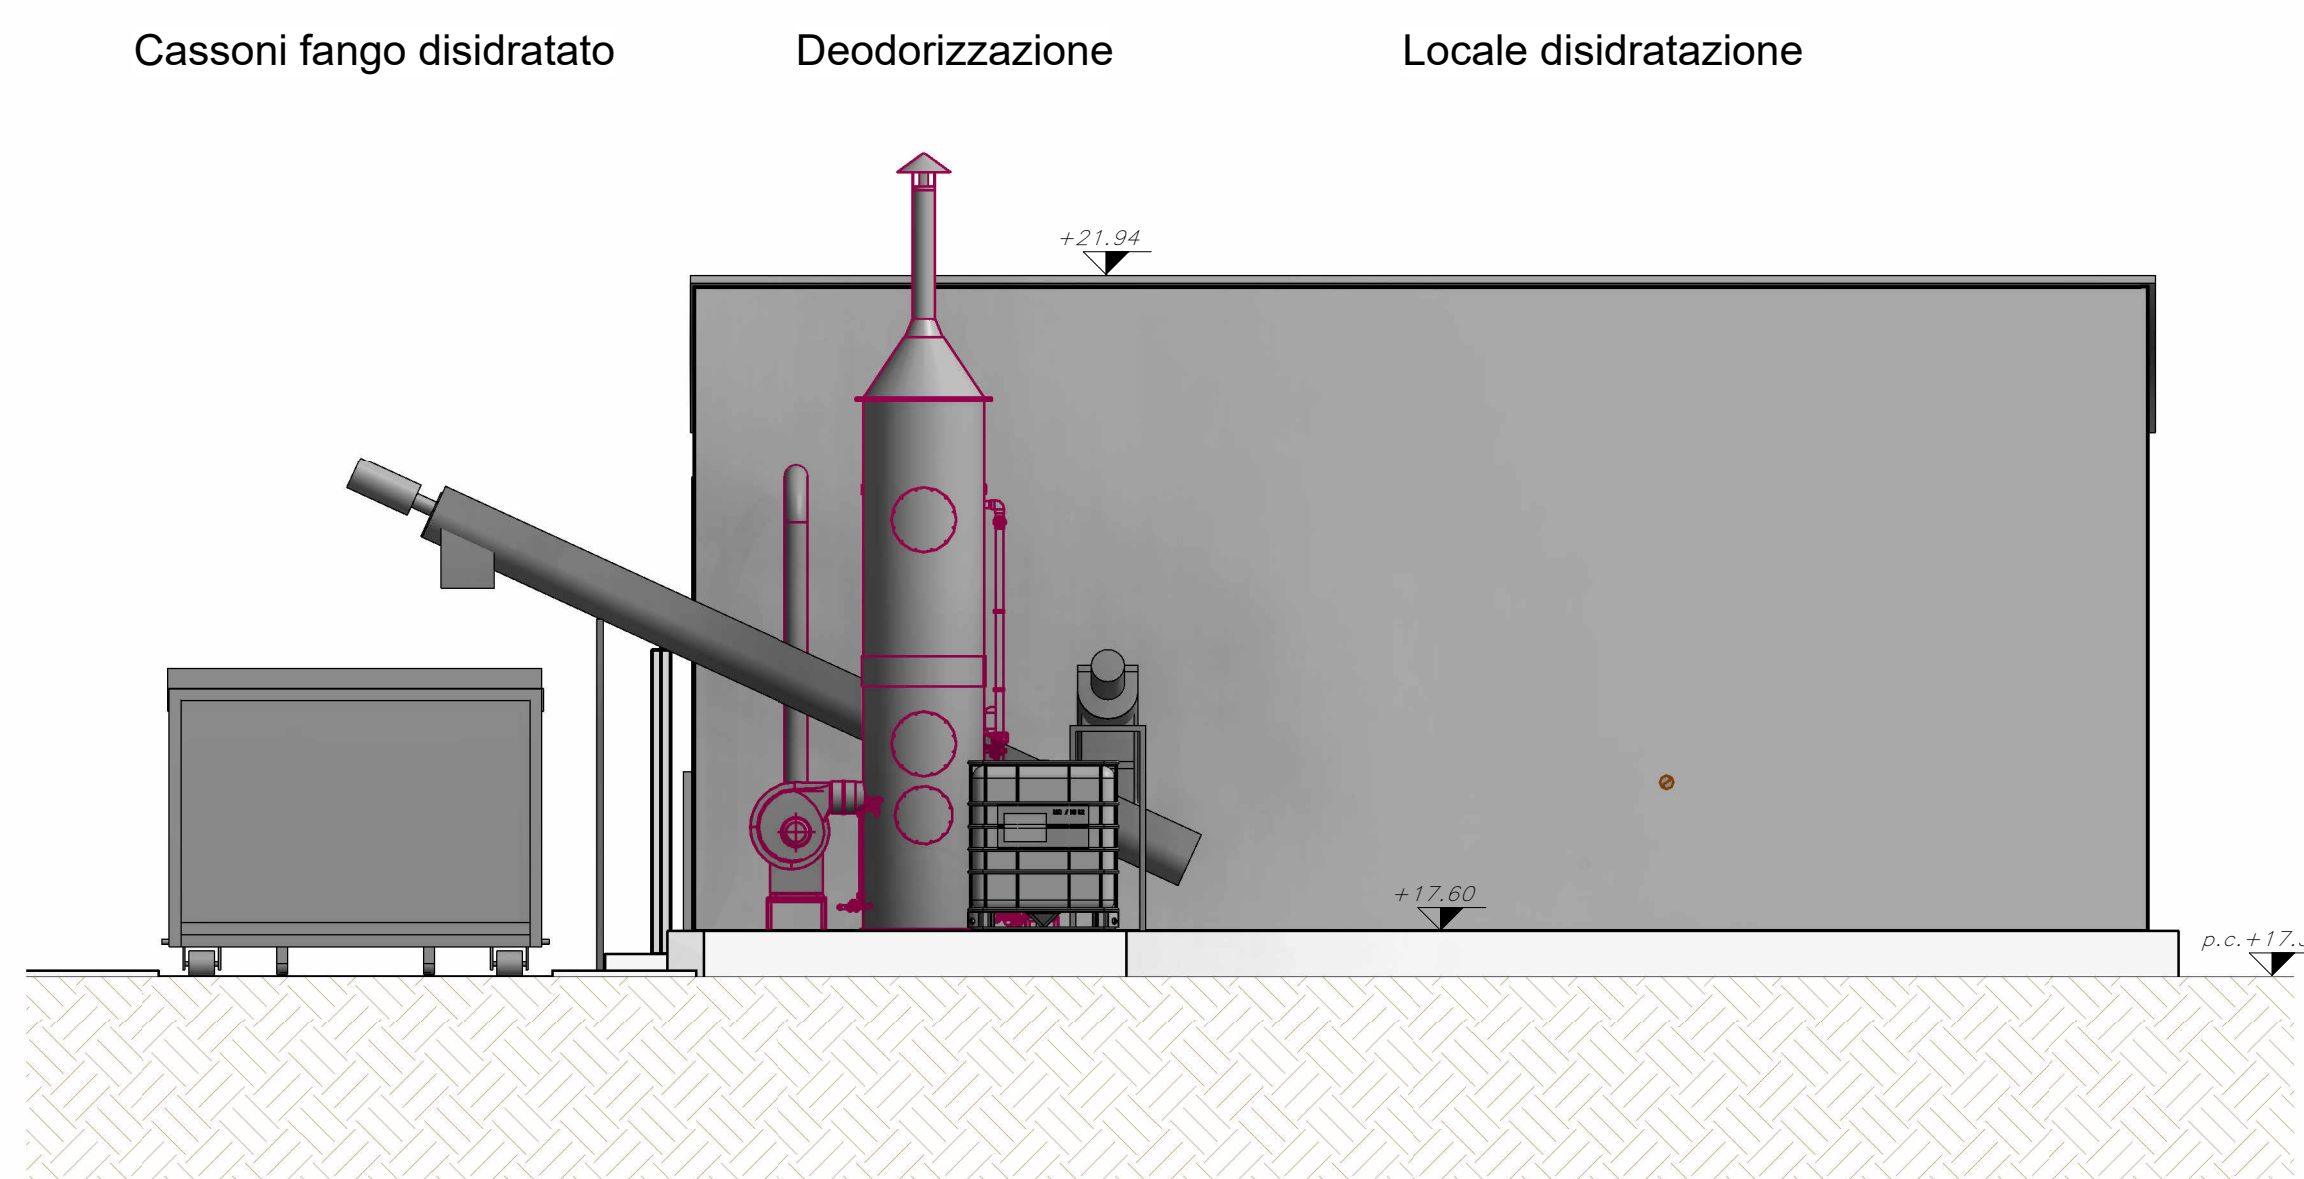


Pianta chiave
 1:500



Prospetto Sud-Est
 1:50

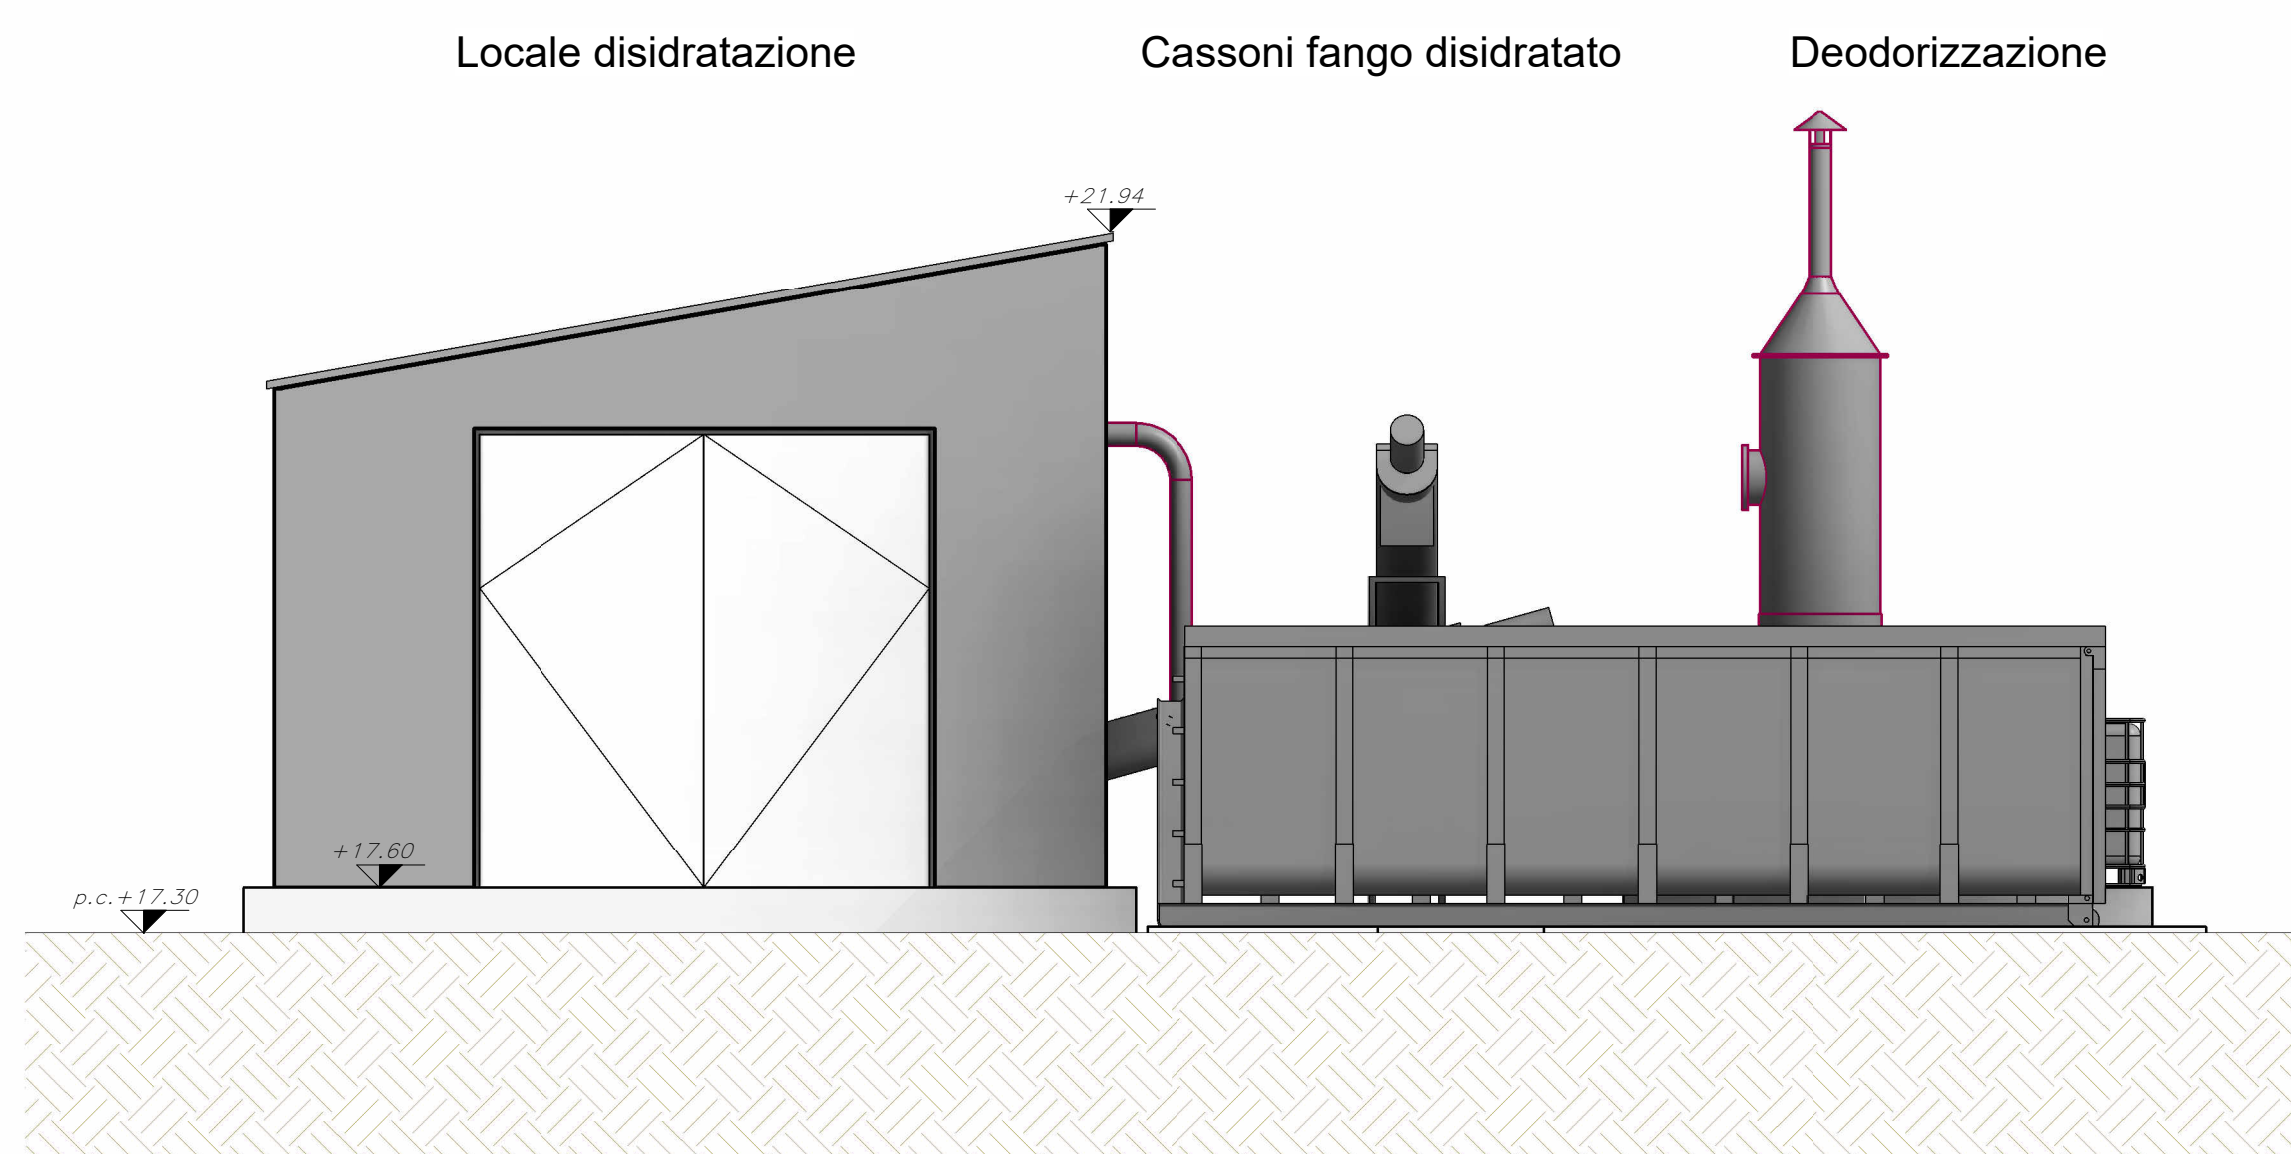

Prospetto Sud-Ovest
 1:50

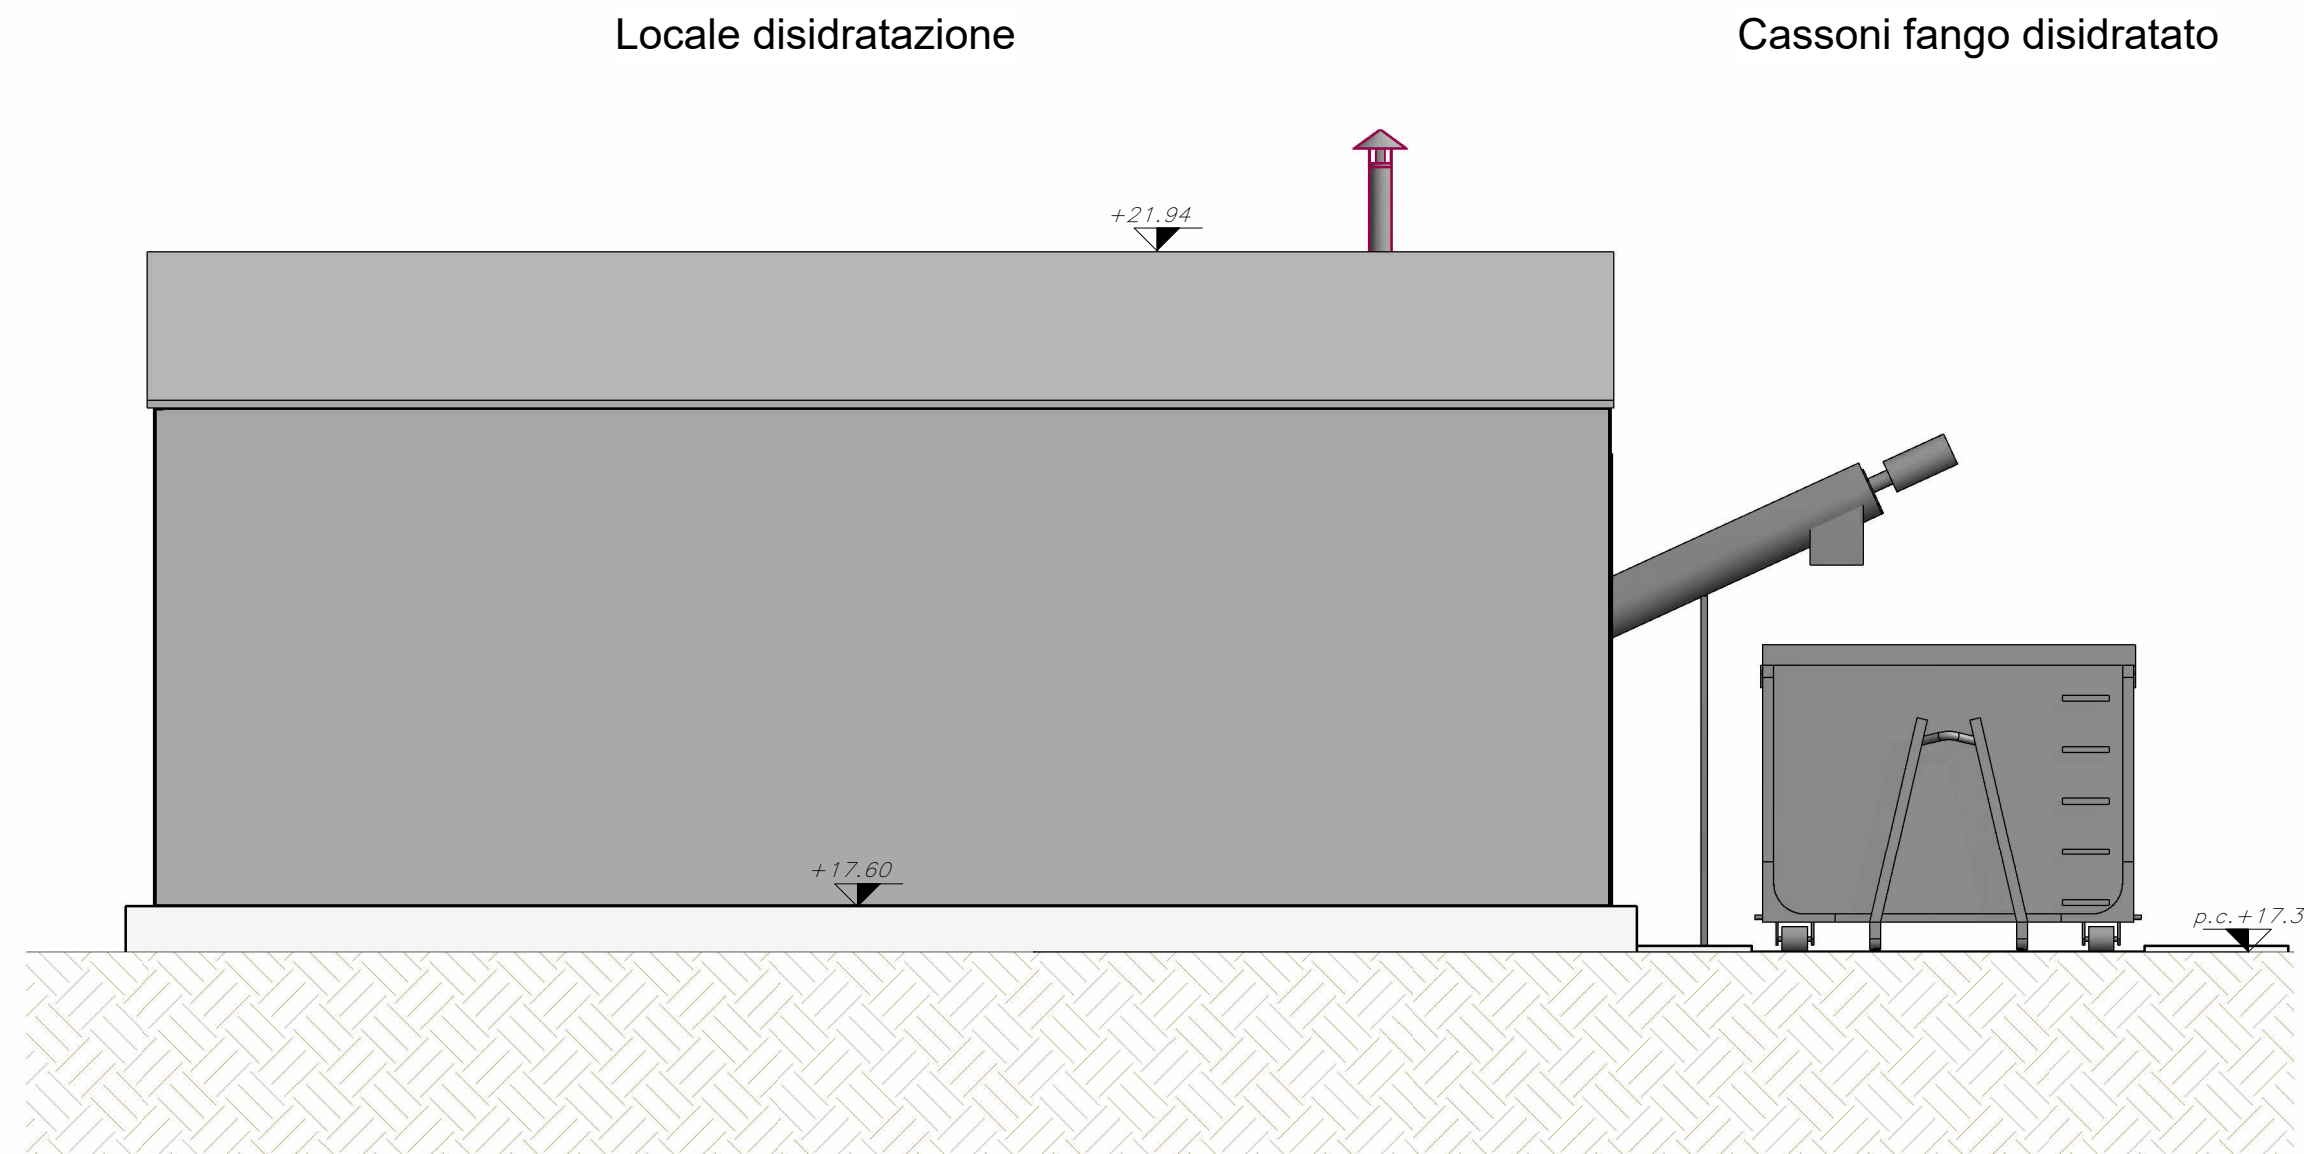

AVVISO M2C.1.1 I 1.1 - Linea d'Intervento C
 "Ammodernamento (anche con ampliamento di impianti esistenti) e realizzazione di nuovi impianti innovativi di trattamento/riciclaggio per lo smaltimento di materiali assorbenti ad uso personale (PAD), i fanghi di acque reflue, i rifiuti di pelletteria e i rifiuti tessili"
REALIZZAZIONE ESSICCATORE FANGHI DI DEPURAZIONE LOCALITÀ OMIGNANO SCALO

PFTE

ELABORATO	Prospetti	SCALA
D-T-310-C-20		1:50

RUP Ing. Giovanna Ferro	Progettista Ing. Angelo Cantatore	
ETC ENGINEERING S.R.L. via dei Palustei 16, Meano 38121 Trento (TN) Tel: 0461 825280 - Fax: 0461 1738909 web: www.etc-eng.it - e-mail: info@etc-eng.it		

Presidente del CdA
Avv. Gennaro Maione

Direttore Generale
Ing. Maurizio Desiderio

DATA
 18/10/2024
 Revisione 0 - Emissione