



COMUNE: Vibonati  
PROVINCIA: Salerno

Prospetto NORD-OVEST  
1:50

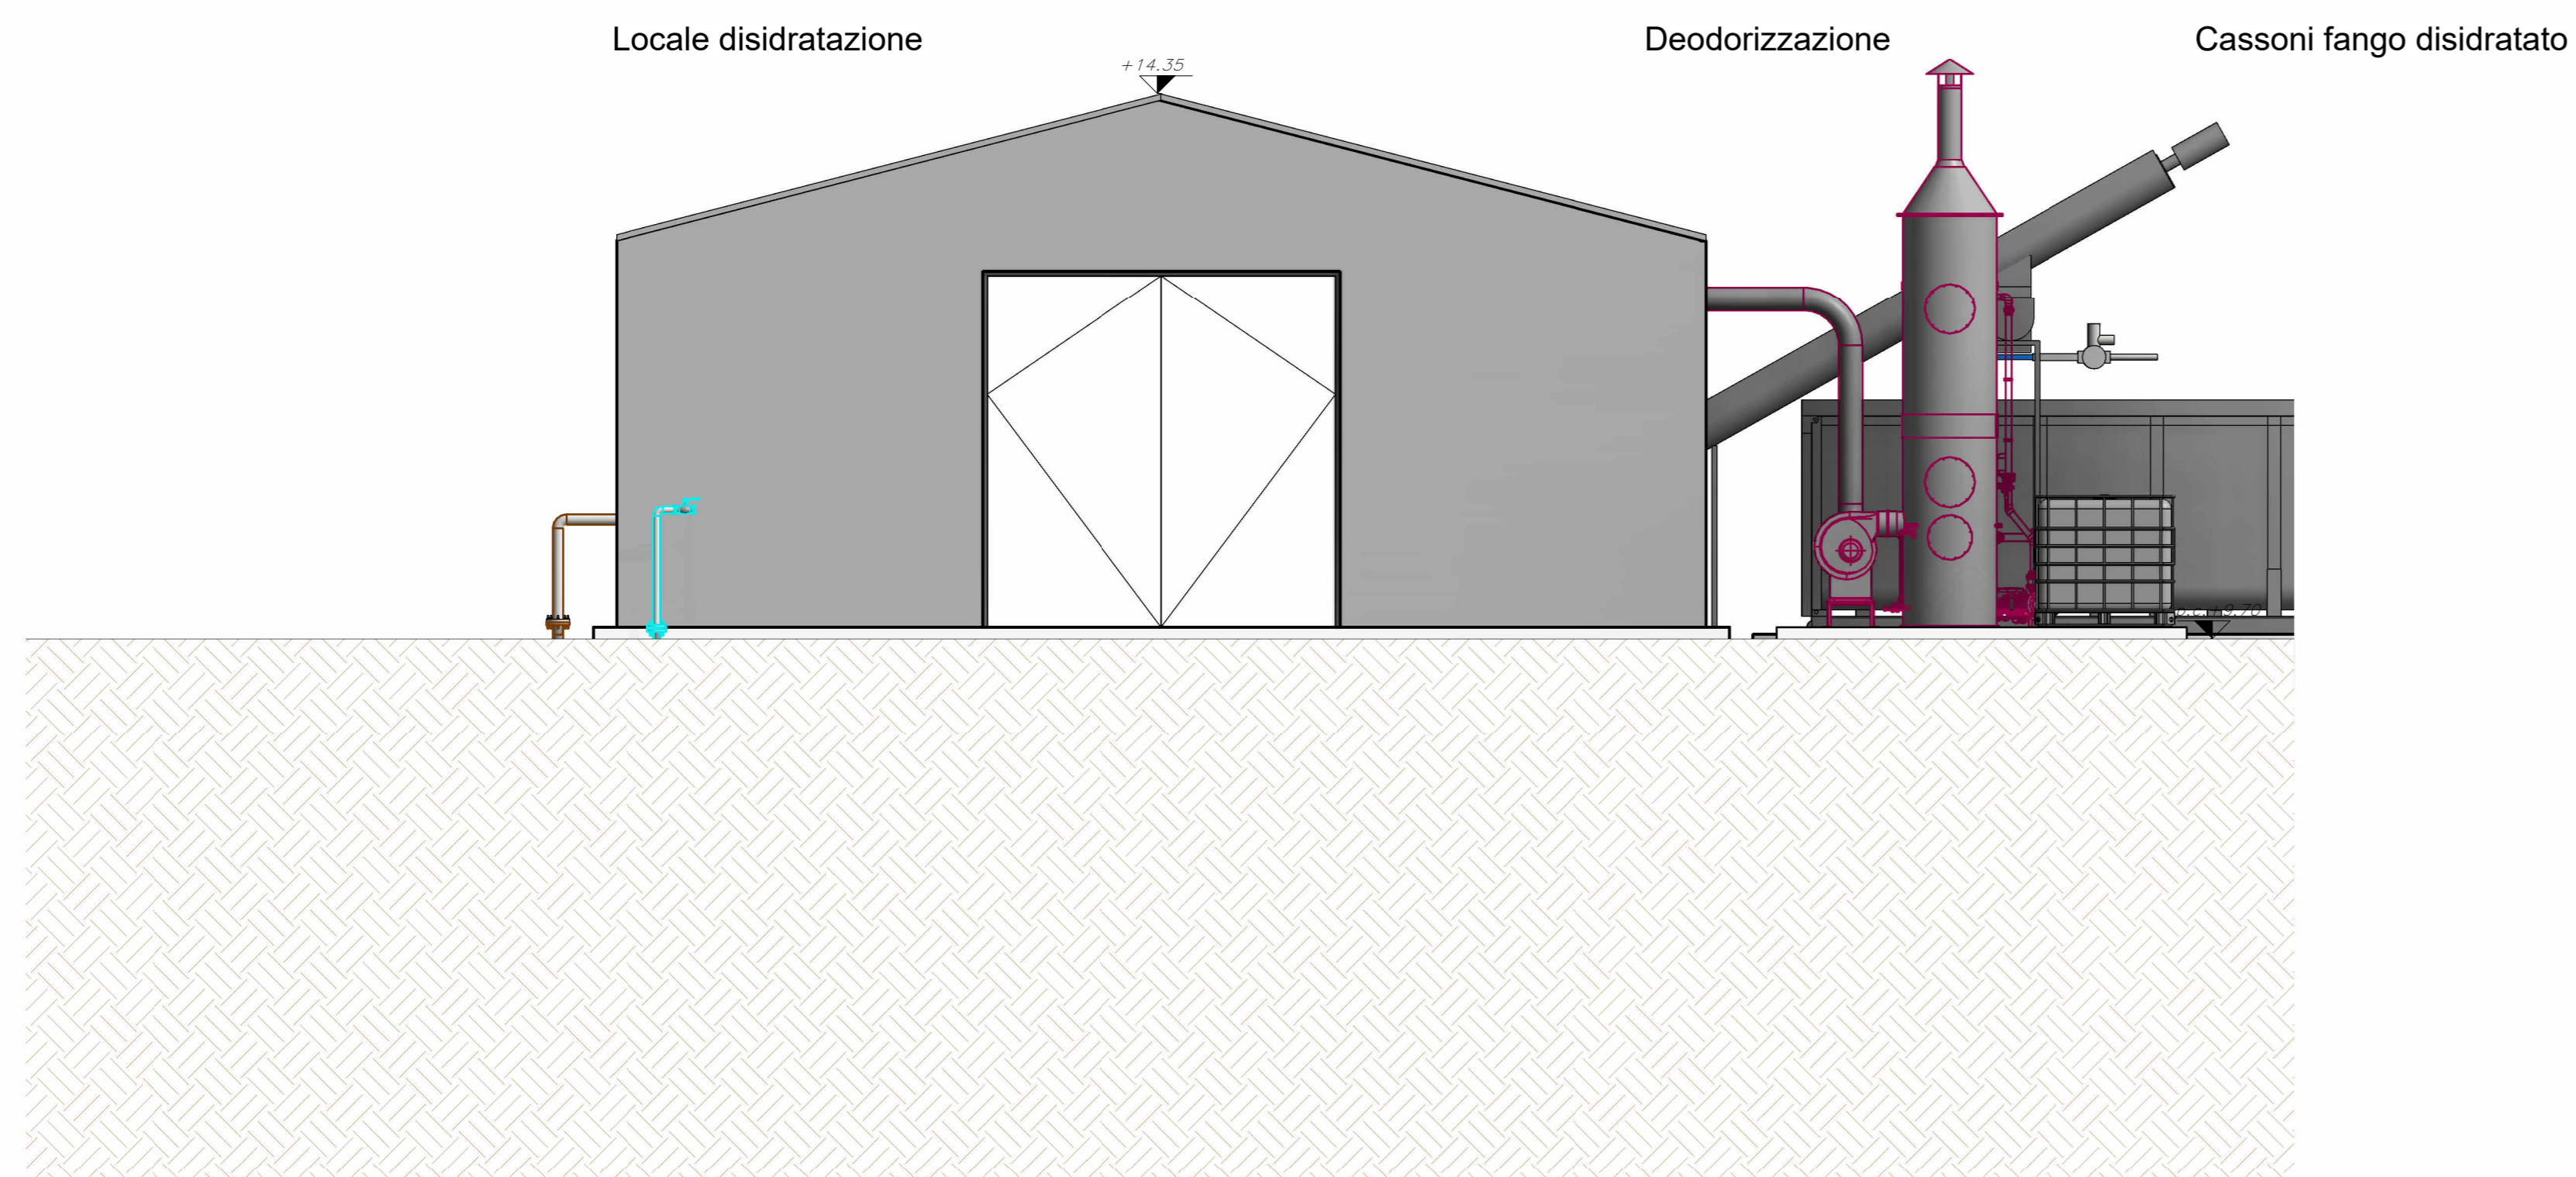


Prospetto SUD-OVEST  
1:50

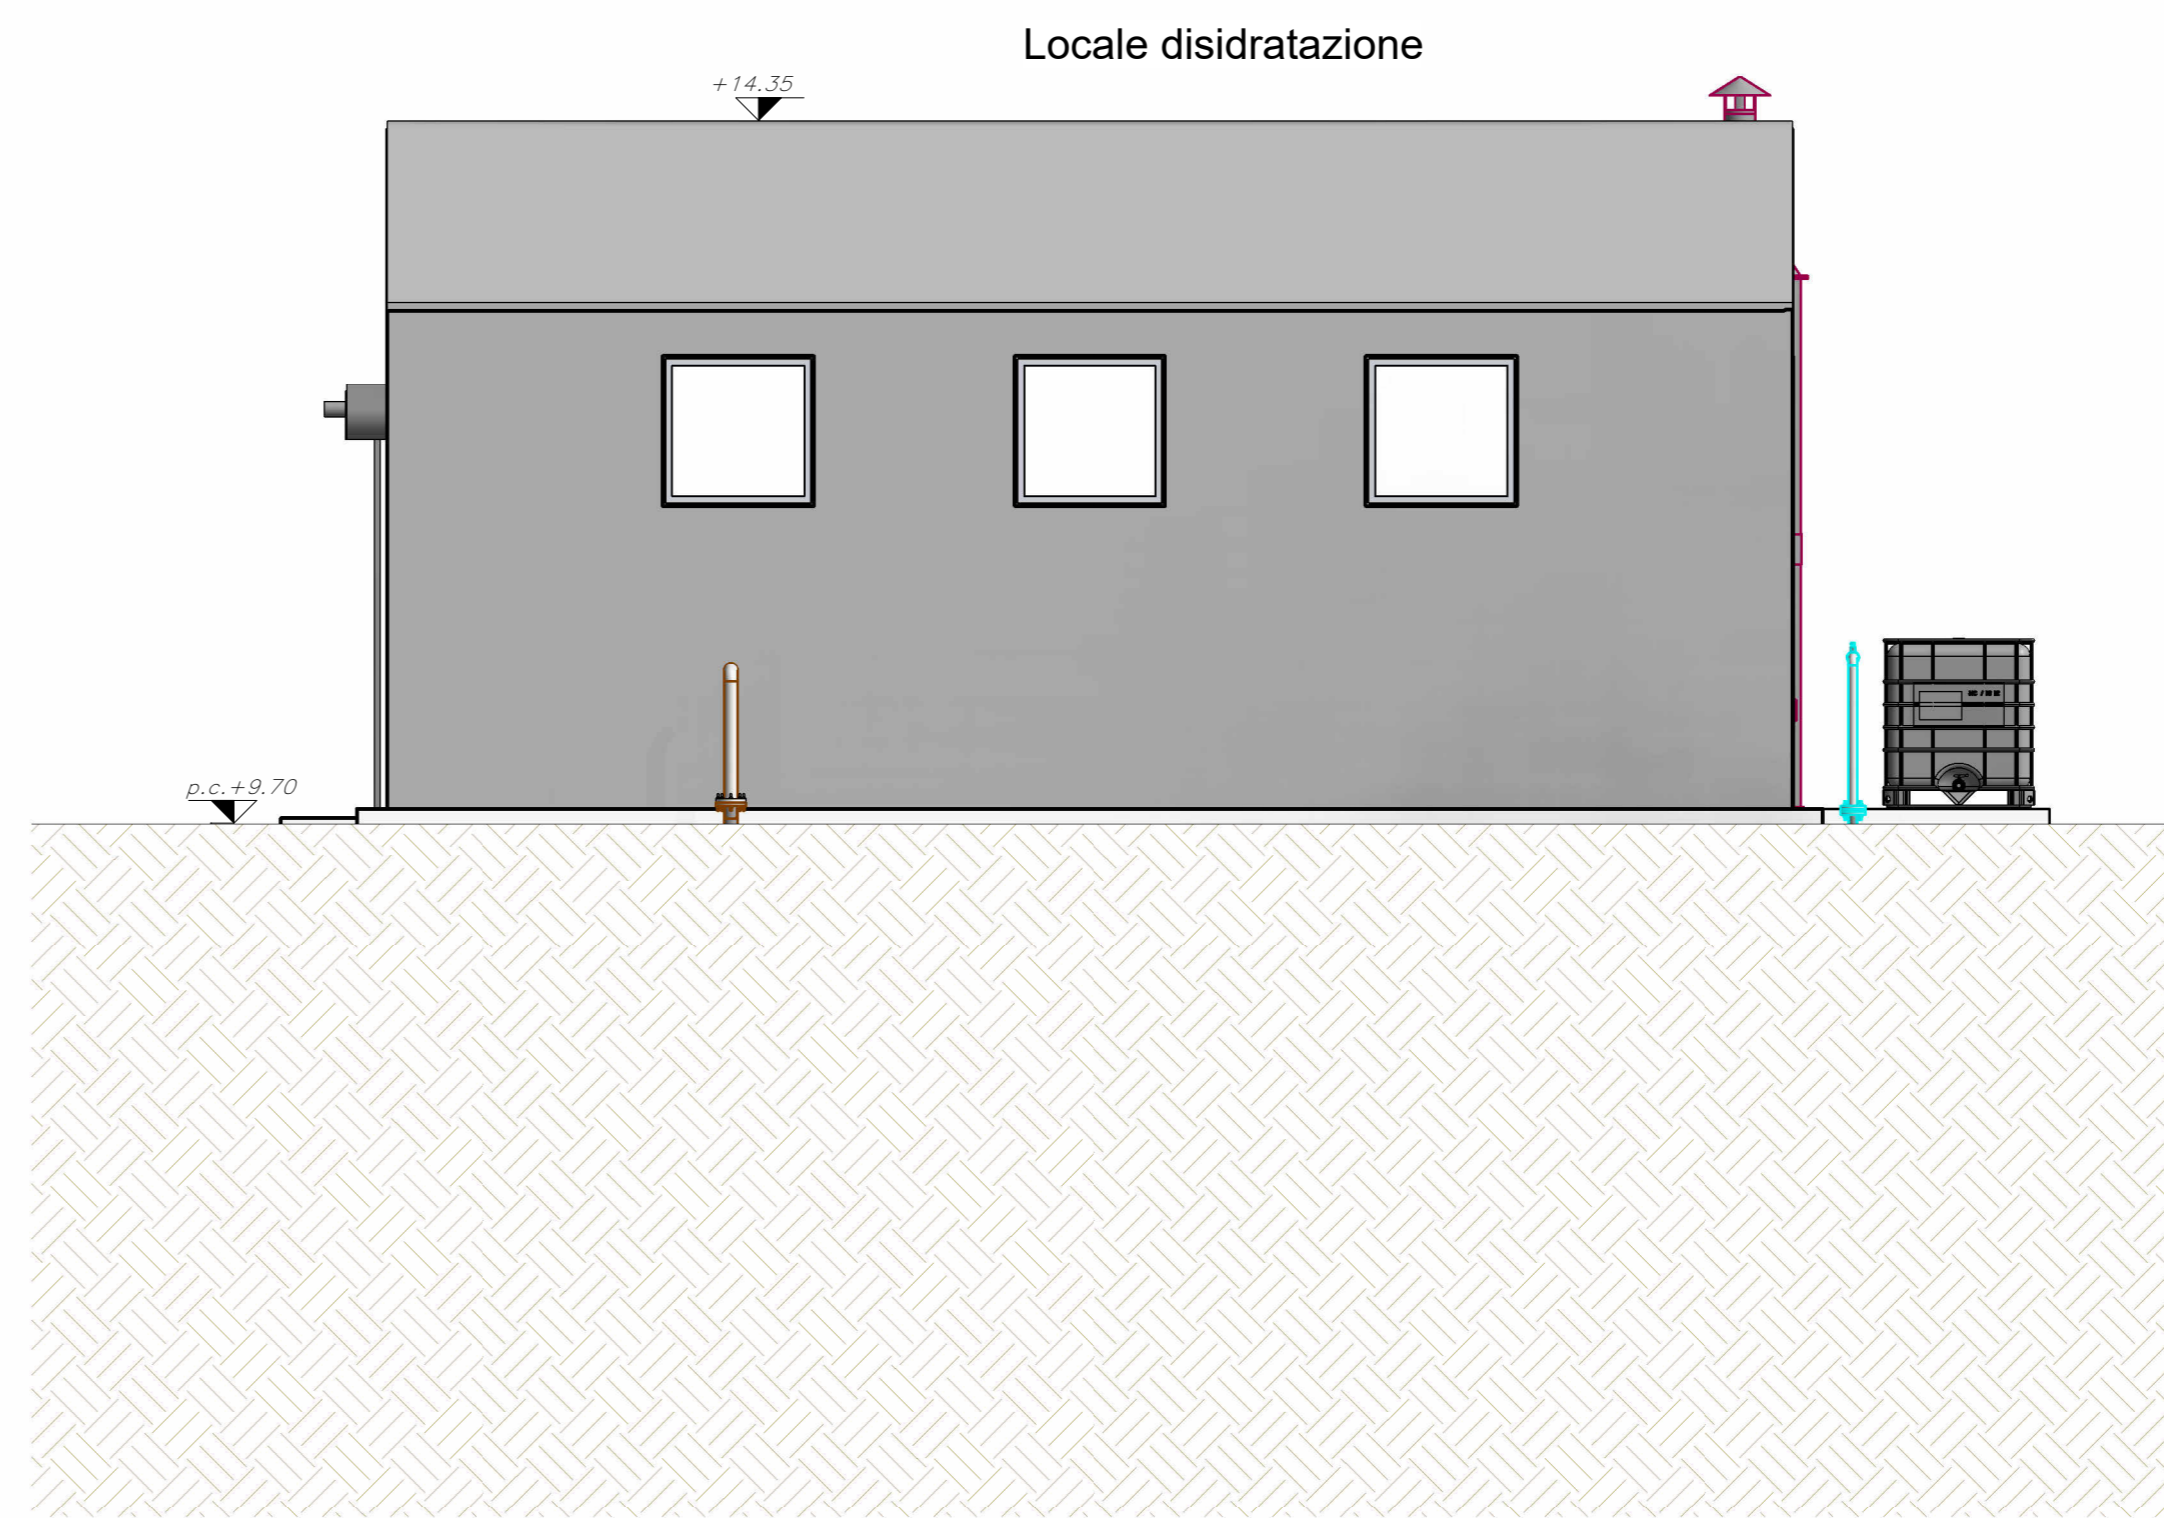


Pianta chiave  
1:1000



Prospetto SUD-EST  
1:50

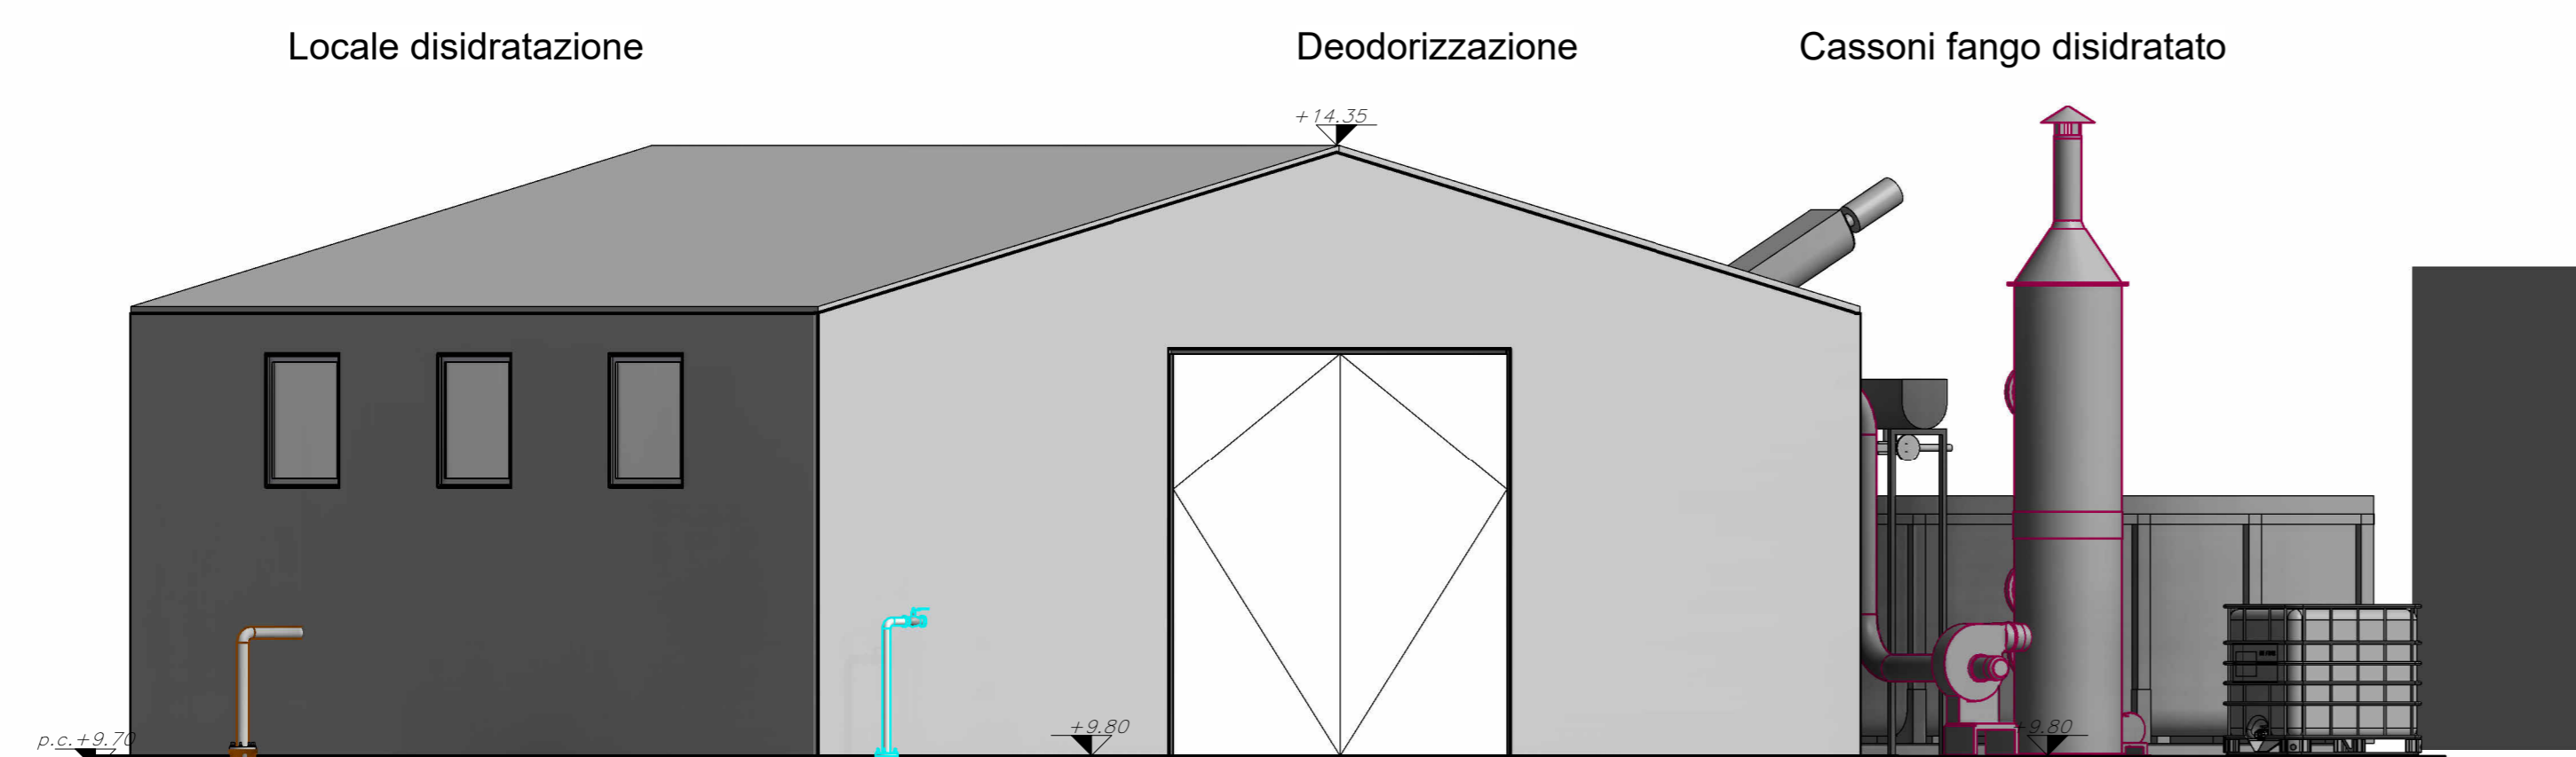

Prospetto NORD-EST  
1:50

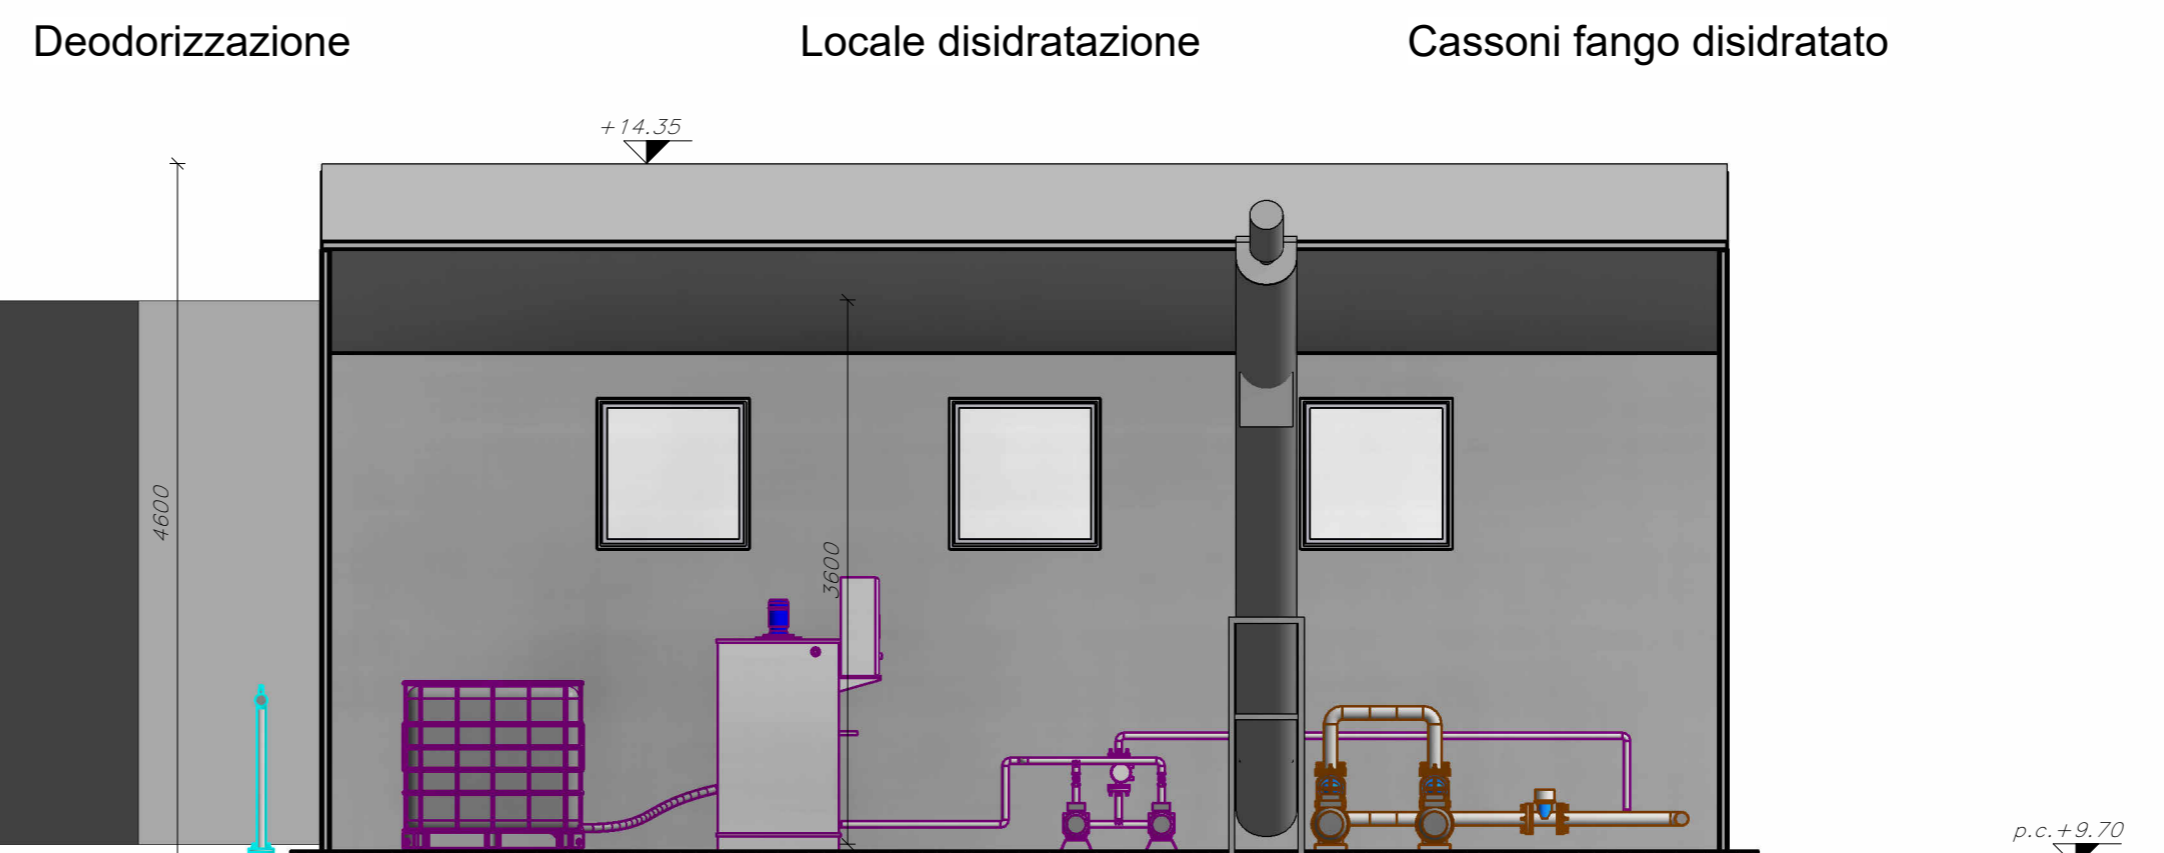

AVVISO M2C.1.1 I 1.1 - Linea d'Intervento C  
"Ammodernamento (anche con ampliamento di impianti esistenti) e realizzazione di nuovi impianti innovativi di trattamento/riciclaggio per lo smaltimento di materiali assorbenti ad uso personale (PAD), i fanghi di acque reflue, i rifiuti di pelletteria e i rifiuti tessili"  
**REALIZZAZIONE ESSICCATORE FANGHI DI DEPURAZIONE LOCALITÀ OMIGNANO SCALO**

**PFTE**

ELABORATO	Prospetti	SCALA
D-T-310-D-20		1:50

RUP Ing. Giovanna Ferro	Progettista Ing. Angelo Cantatore	
ETC ENGINEERING S.R.L. via dei Palustei 16, Mesiano 85121 Trentola (TN) Tel. 0461 829290 - Fax: 0461 1738900 web: www.etc-eng.it - e-mail: info@etc-eng.it		

Presidente del CdA  
**Avv. Gennaro Maione**

Direttore Generale  
**Ing. Maurizio Desiderio**

DATA  
18/10/2024  
Revisione 0 - Emissione