



Prospetto Ovest  
1:50

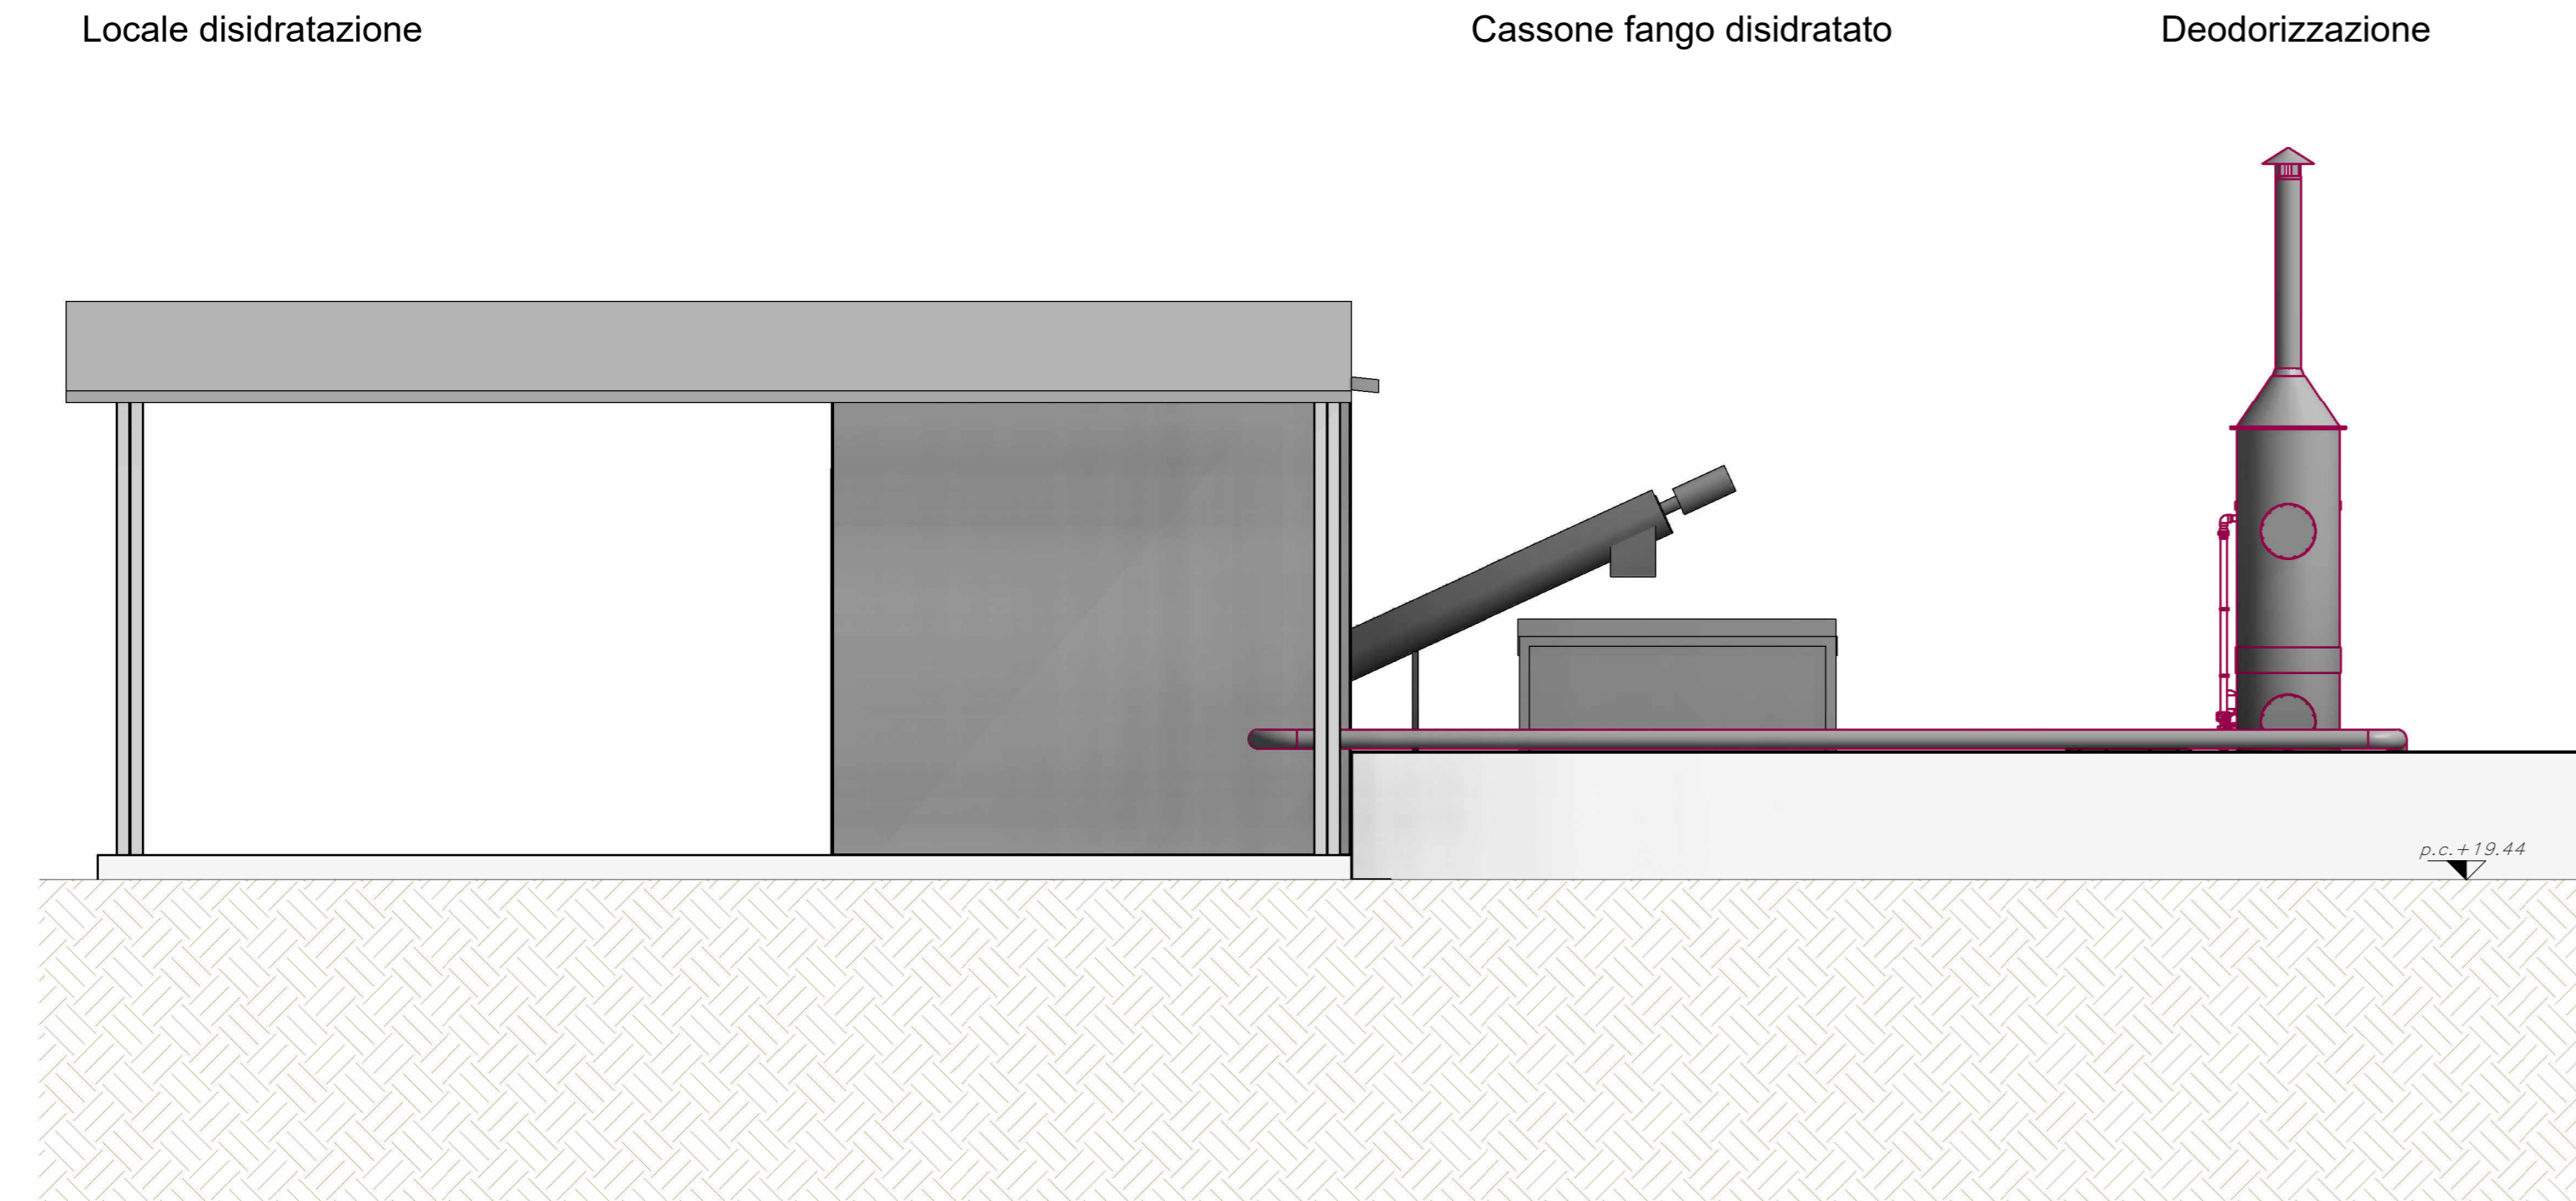


Prospetto Nord  
1:50

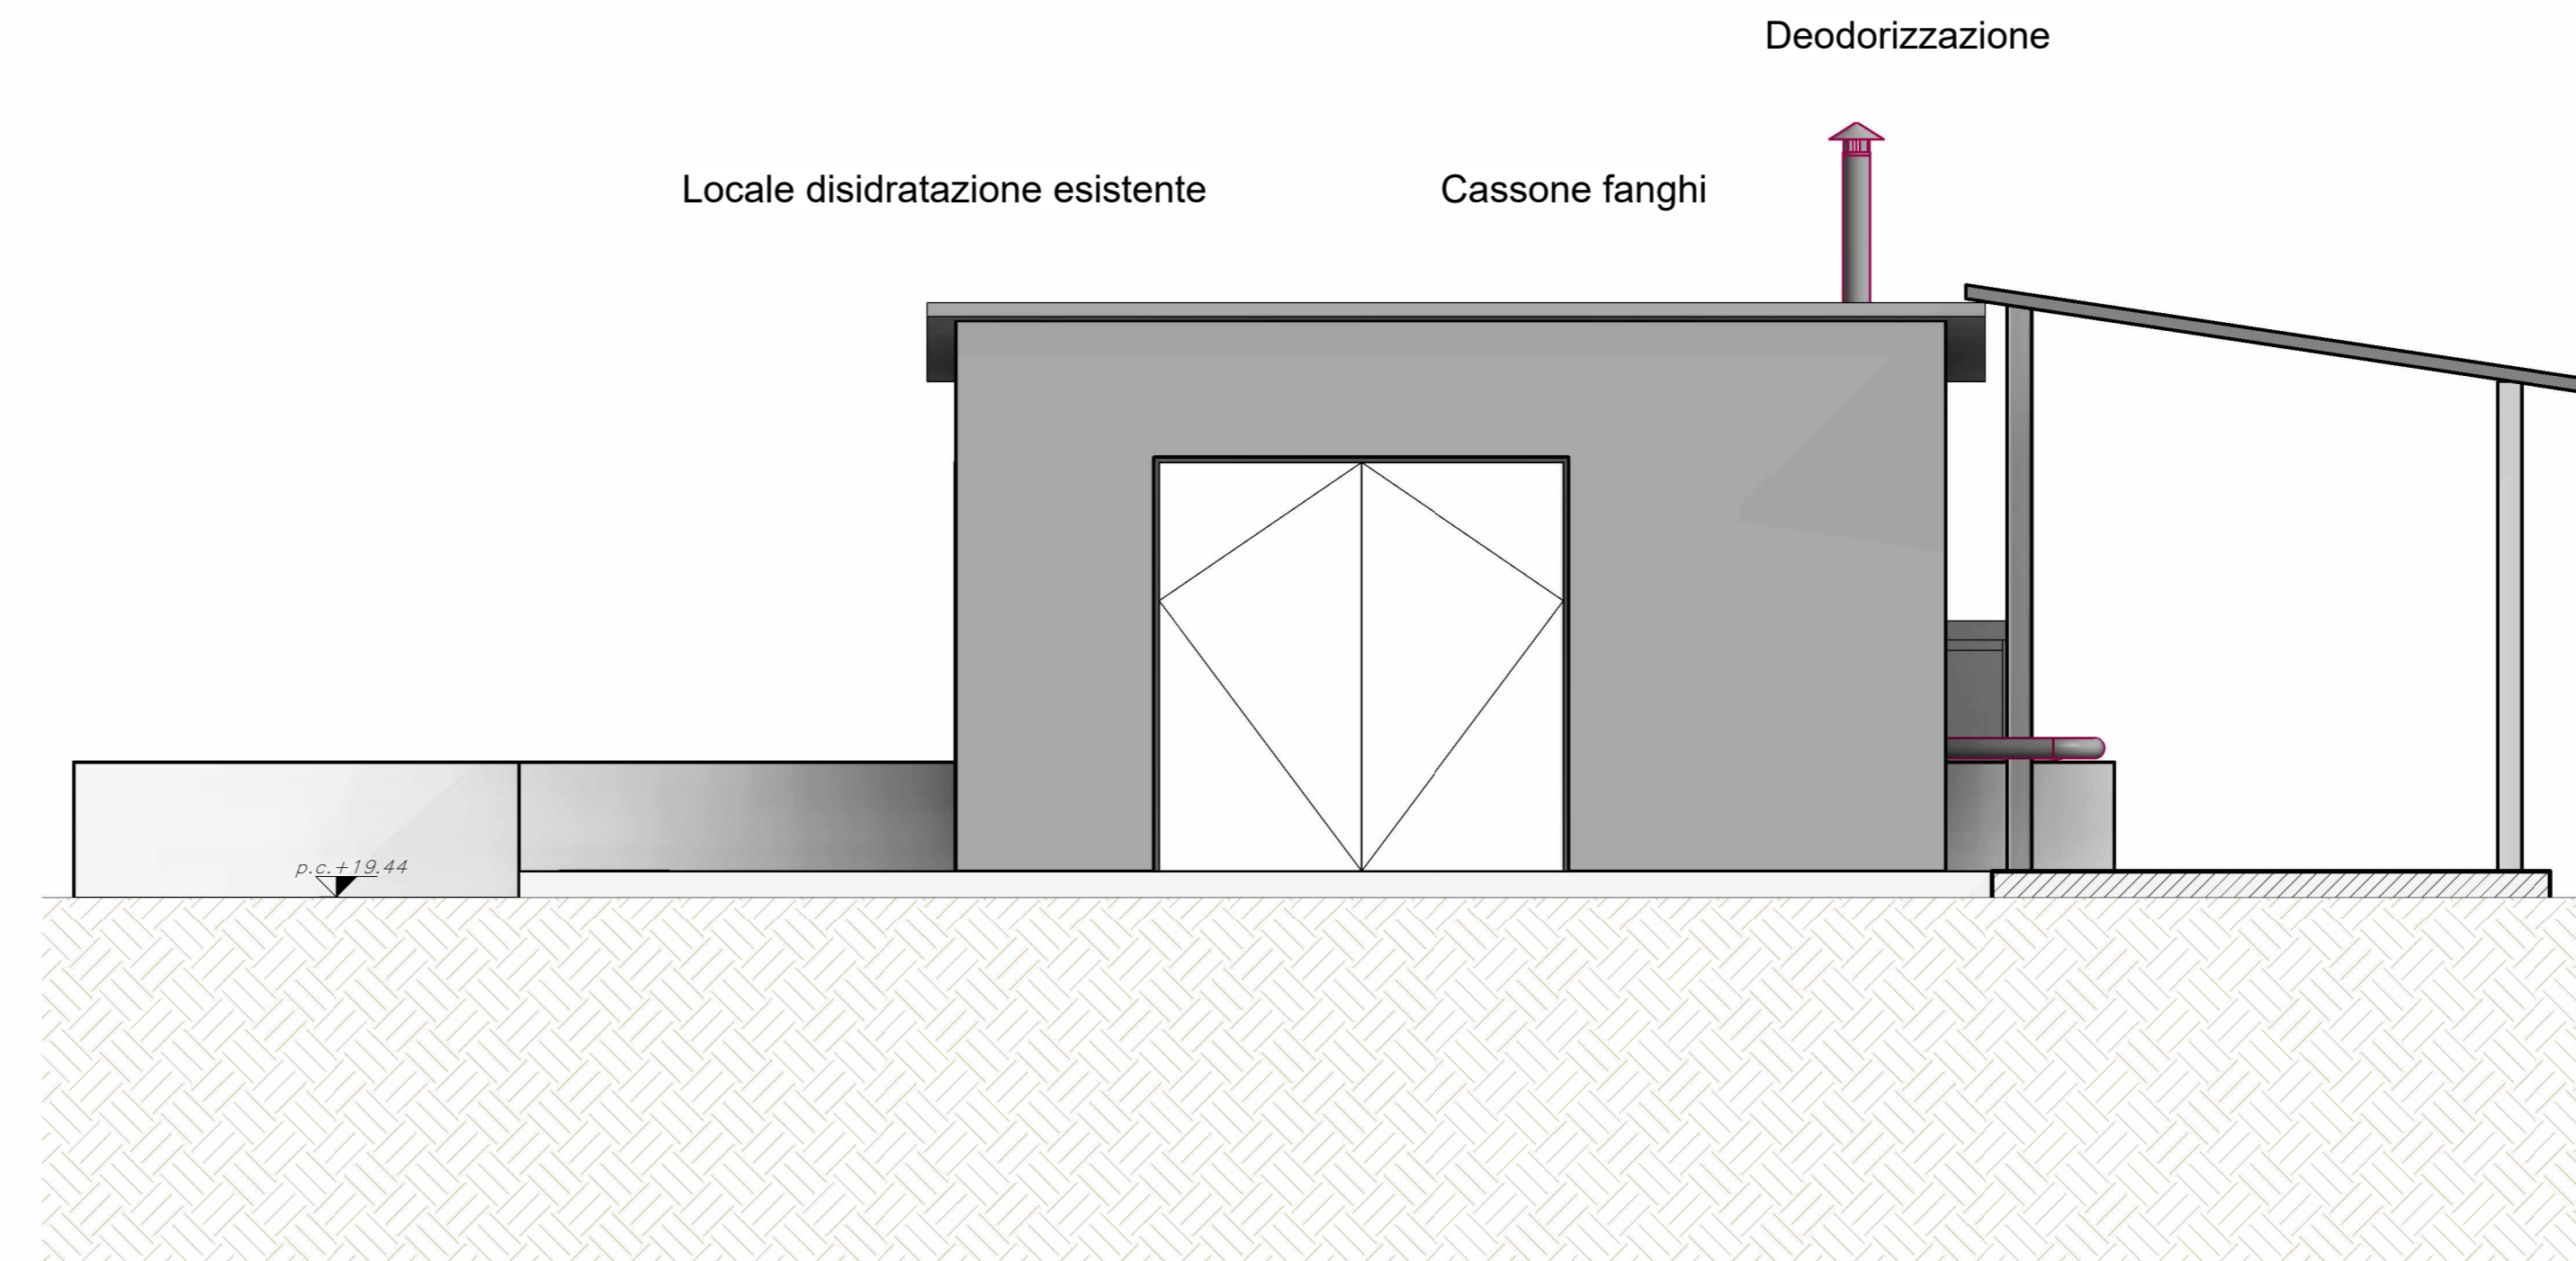


COMUNE: Camerota  
PROVINCIA: Salerno  
LOCALITA': Marina


Pianta chiave  
1:800

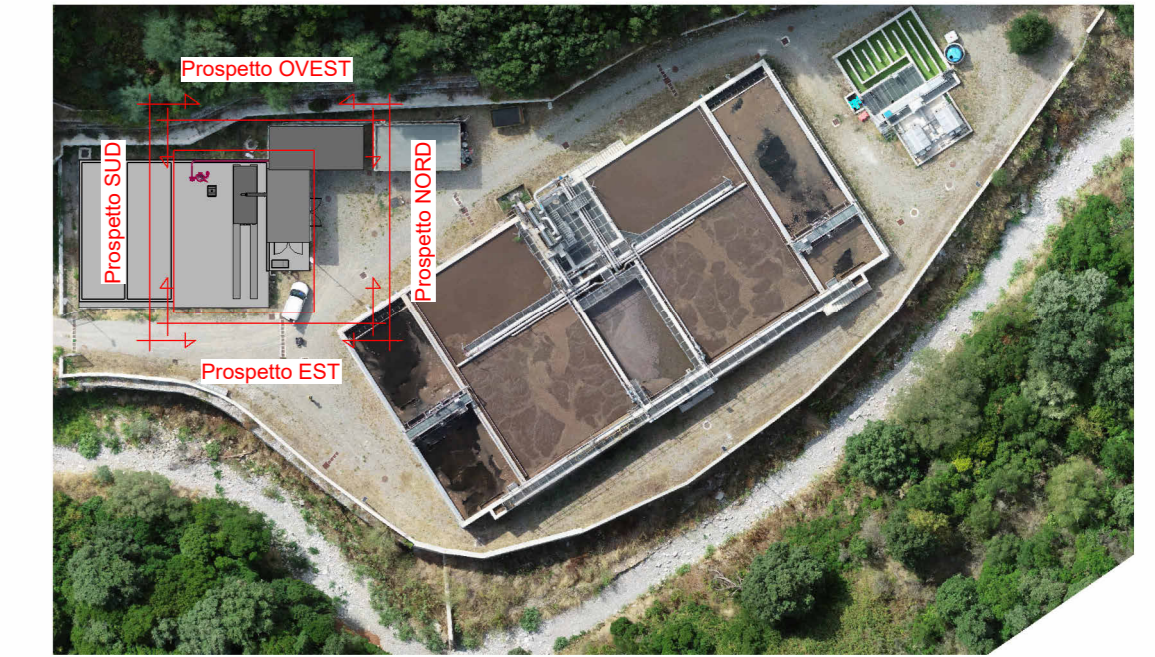

Prospetto Est  
1:50

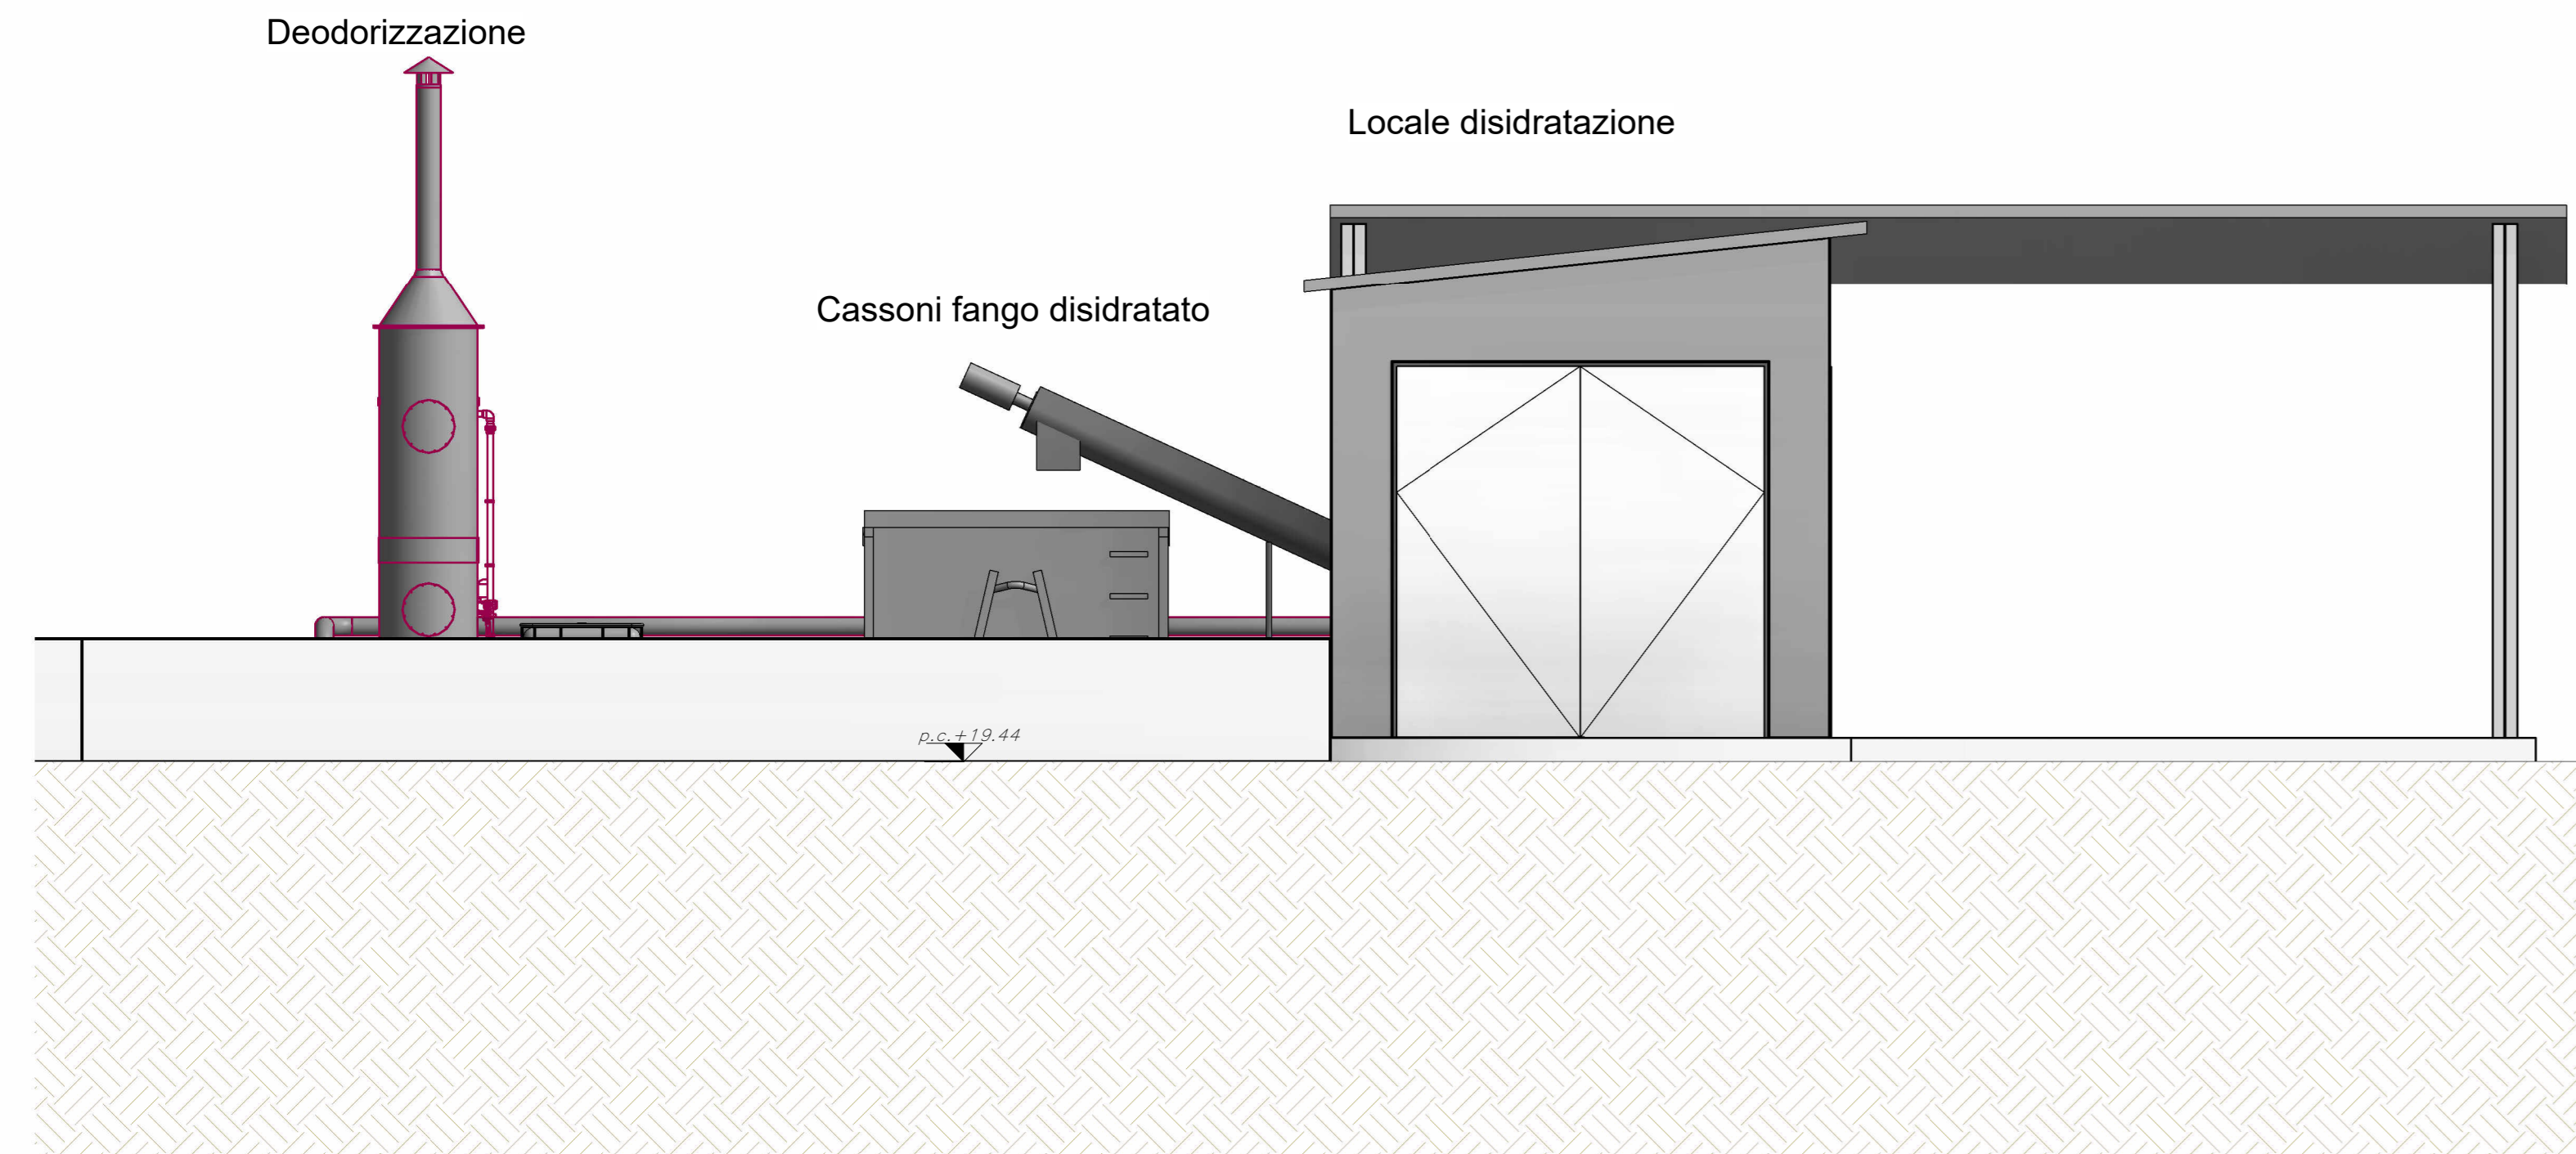

Prospetto Sud  
1:50

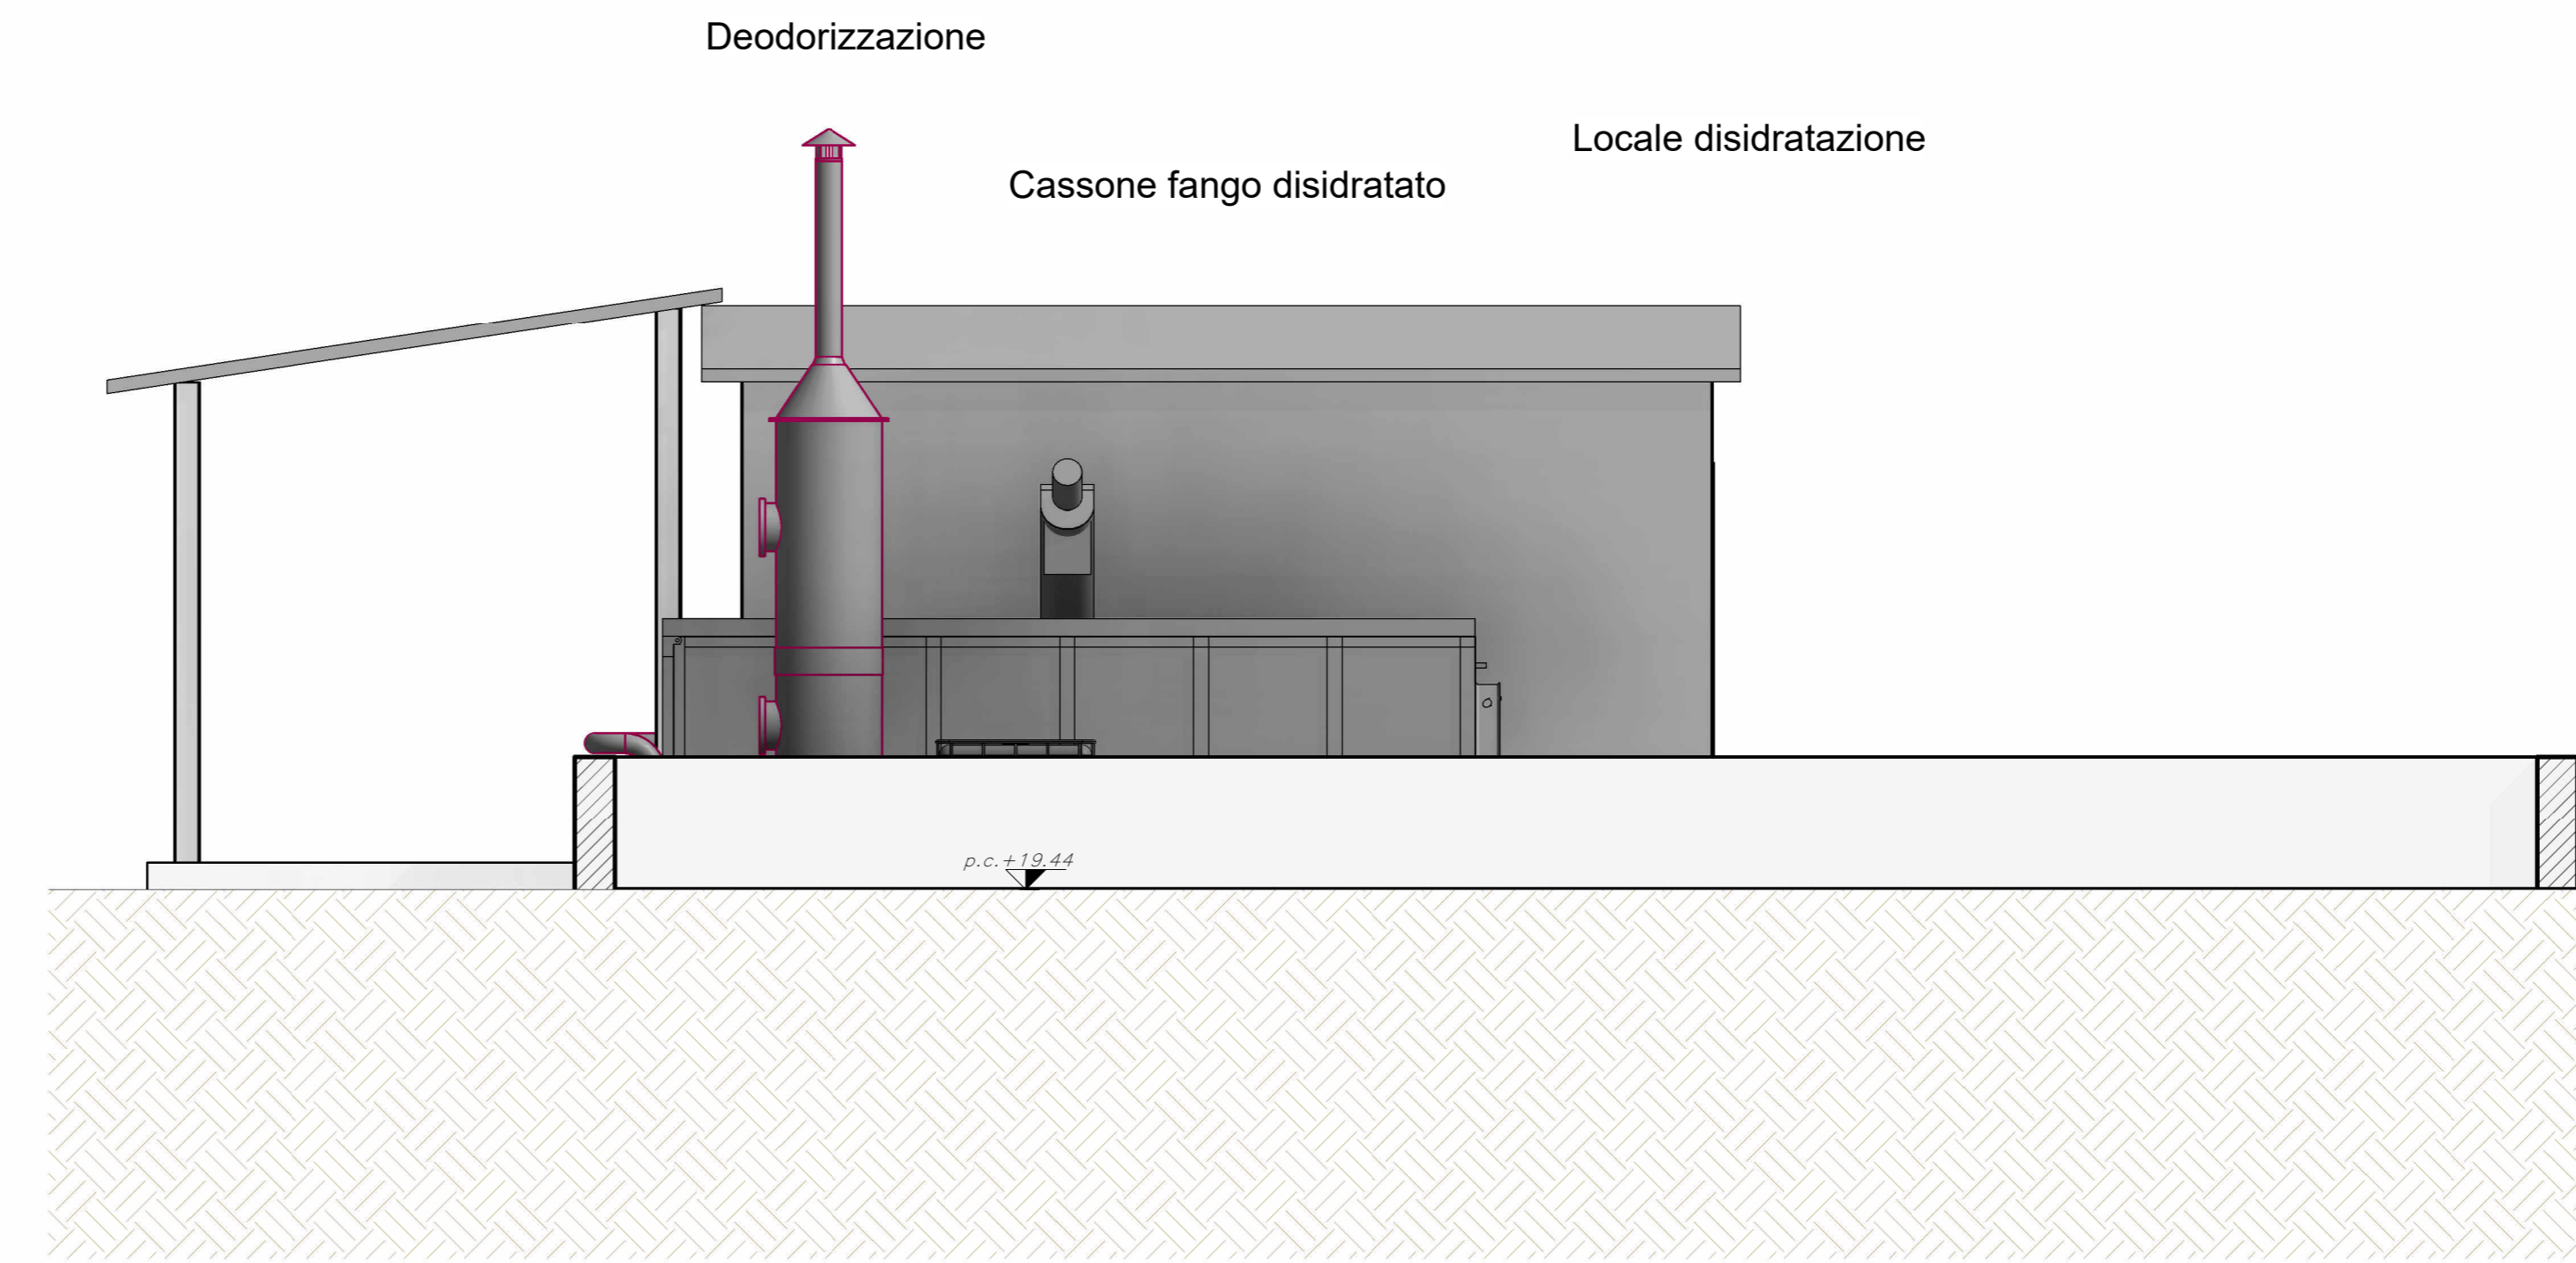

Finanziato dall'Unione europea NextGenerationEU  
ENTE IDRICO CAMPANO  
consac gestioni idriche spa

AVVISO M2C.1.1 I 1.1 - Linea d'Intervento C "Ammodernamento (anche con ampliamento di impianti esistenti) e realizzazione di nuovi impianti innovativi di trattamento/riciclaggio per lo smaltimento di materiali assorbenti ad uso personale (PAD), i fanghi di acque reflue, i rifiuti di pelletteria e i rifiuti tessili"  
**REALIZZAZIONE ESSICCATORE FANGHI DI DEPURAZIONE LOCALITÀ OMIGNANO SCALO**

**PFTE**

ELABORATO	Prospetti	SCALA
D-T-310-F-20		1:50

RUP Ing. Giovanna Ferro	Progettista Ing. Angelo Cantatore	
ETC ENGINEERING S.R.L. via dei Palustri 16, Mesano 85121 Tremila (TN) Tel. 0461 829290 - Fax: 0461 1738900 web: www.etc-eng.it - e-mail: info@etc-eng.it		

Presidente del CdA  
**Avv. Gennaro Maione**

Direttore Generale  
**Ing. Maurizio Desiderio**

DATA  
18/10/2024  
Revisione 0 - Emissione