


Sezione 1-1
1:50

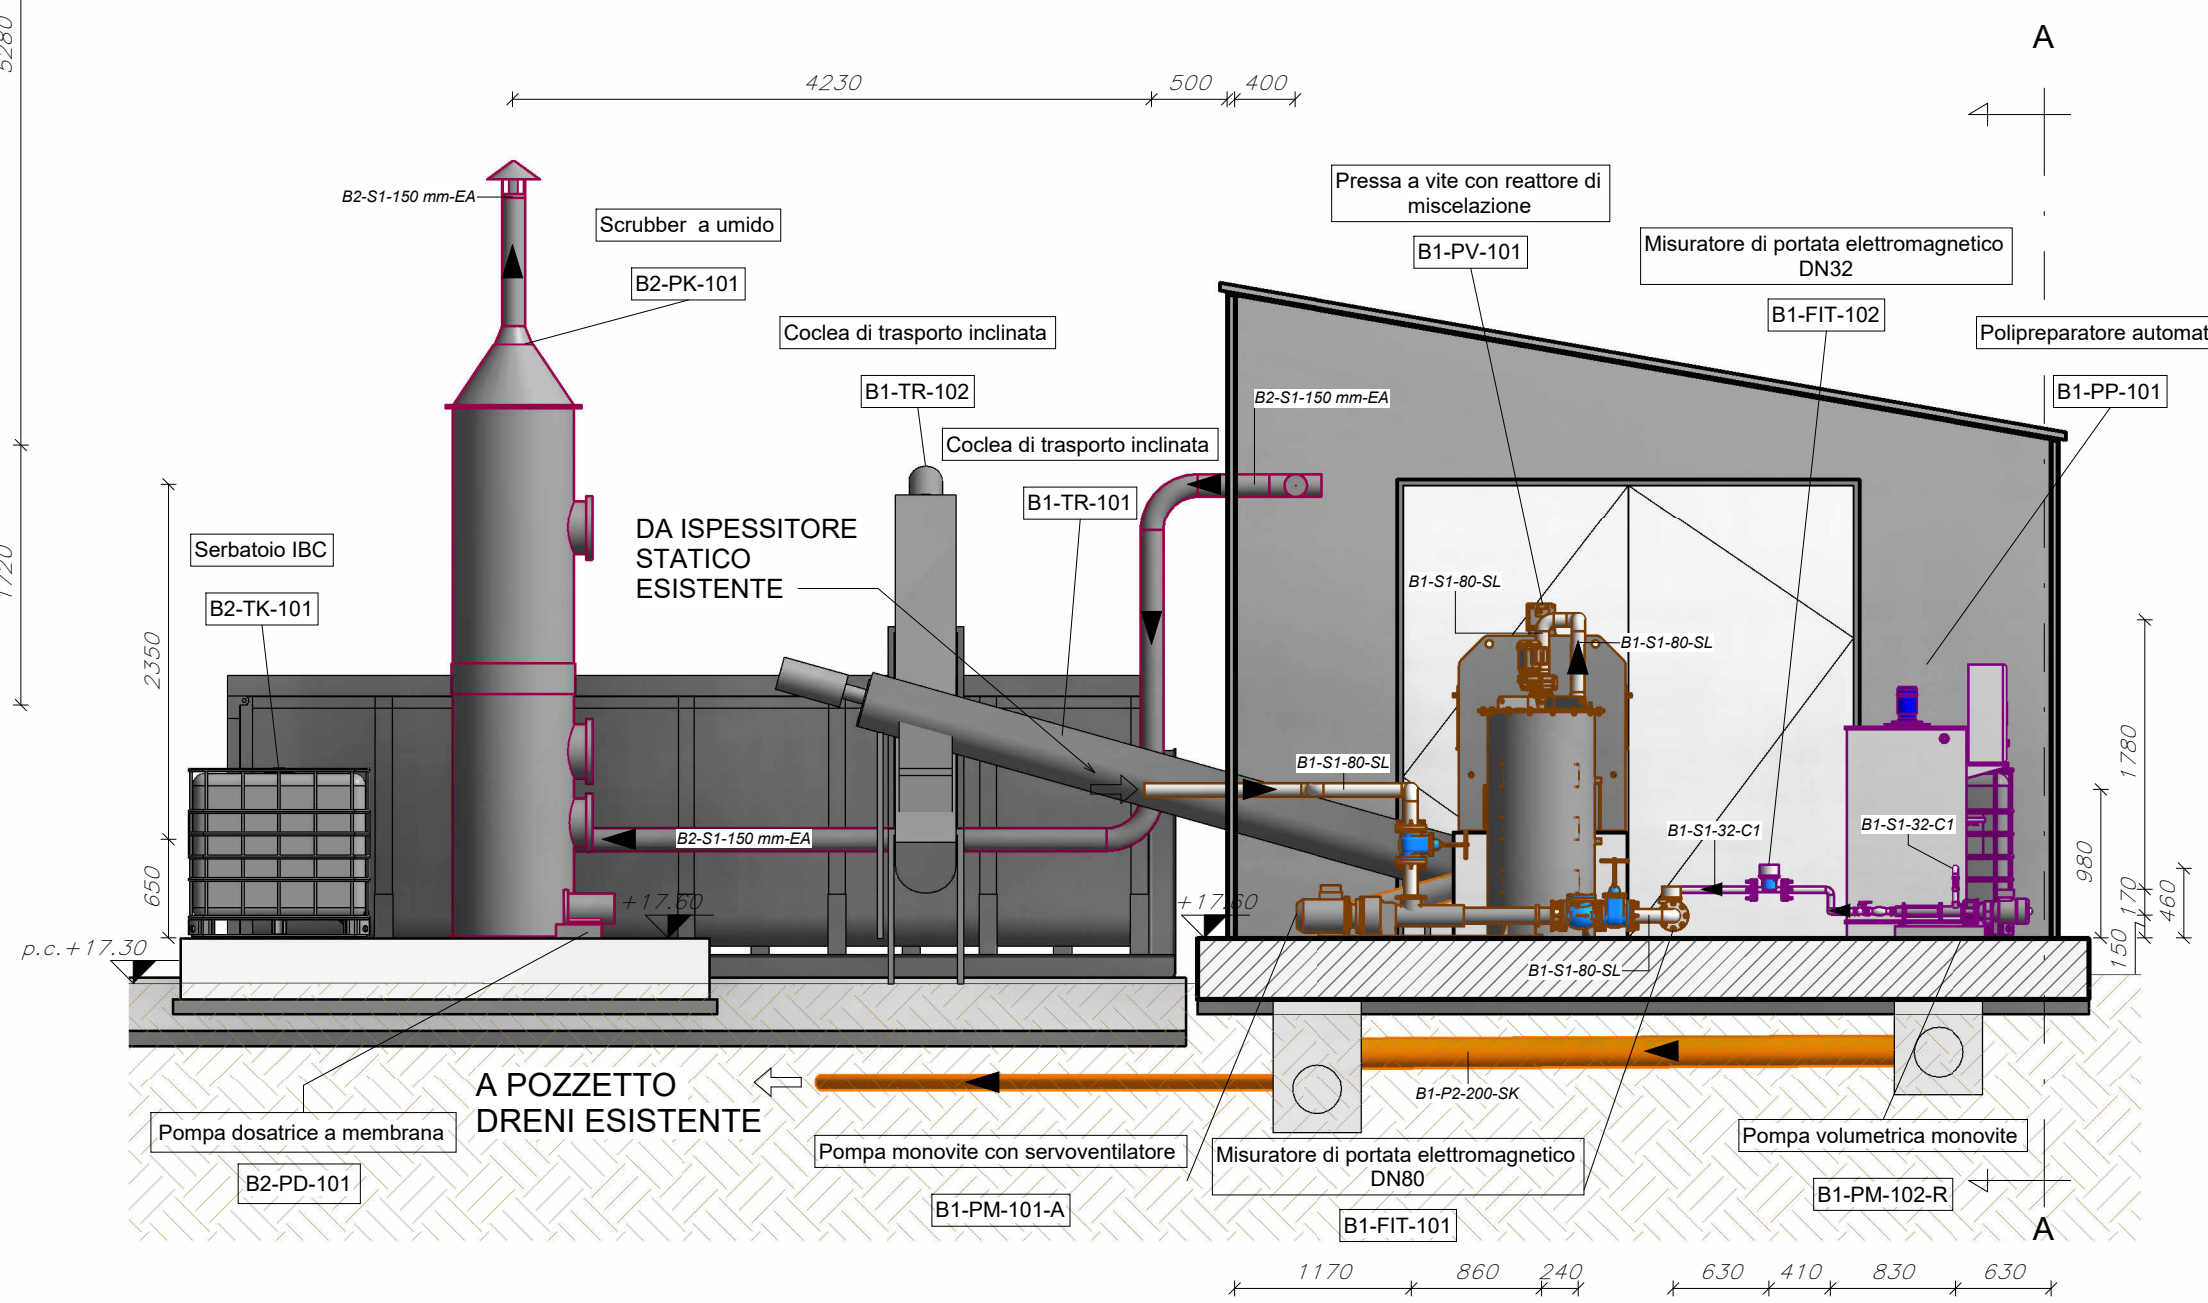

Pianta chiave
1:1000



CARATTERISTICHE TUBAZIONI		
CLASSE TUBAZIONE	MATERIALE	NORMA
P1	Poliene alta densità PE100 PN10	UNI EN 12201-2
P2	PVC rigido SN4 SDR 34	UNI EN 1401-1
S1	Acciaio inossidabile AISI304L	UNI EN 10217-7


LEGENDA TUBAZIONI	
— SL	Fango
— SK	Oli, schiume, surrattanti, acque madri
— C1	Dosaggio polielettrolita
— EA	Aria esausta captata e trattata
—	Tubazioni esistenti

LEGENDA CODIFICHE TUBAZIONI	
aa-BB-nnn-CC	tipologia di fluido trasportato nella linea
	di diametro della tubazione
	classe della tubazione
	codice WBS


NOTA:
Per maggiori dettagli si rimanda al CSA - Norme tecniche

NB: Tutte le quote indicate vanno verificate in cantiere

Sezione A-A
1:50

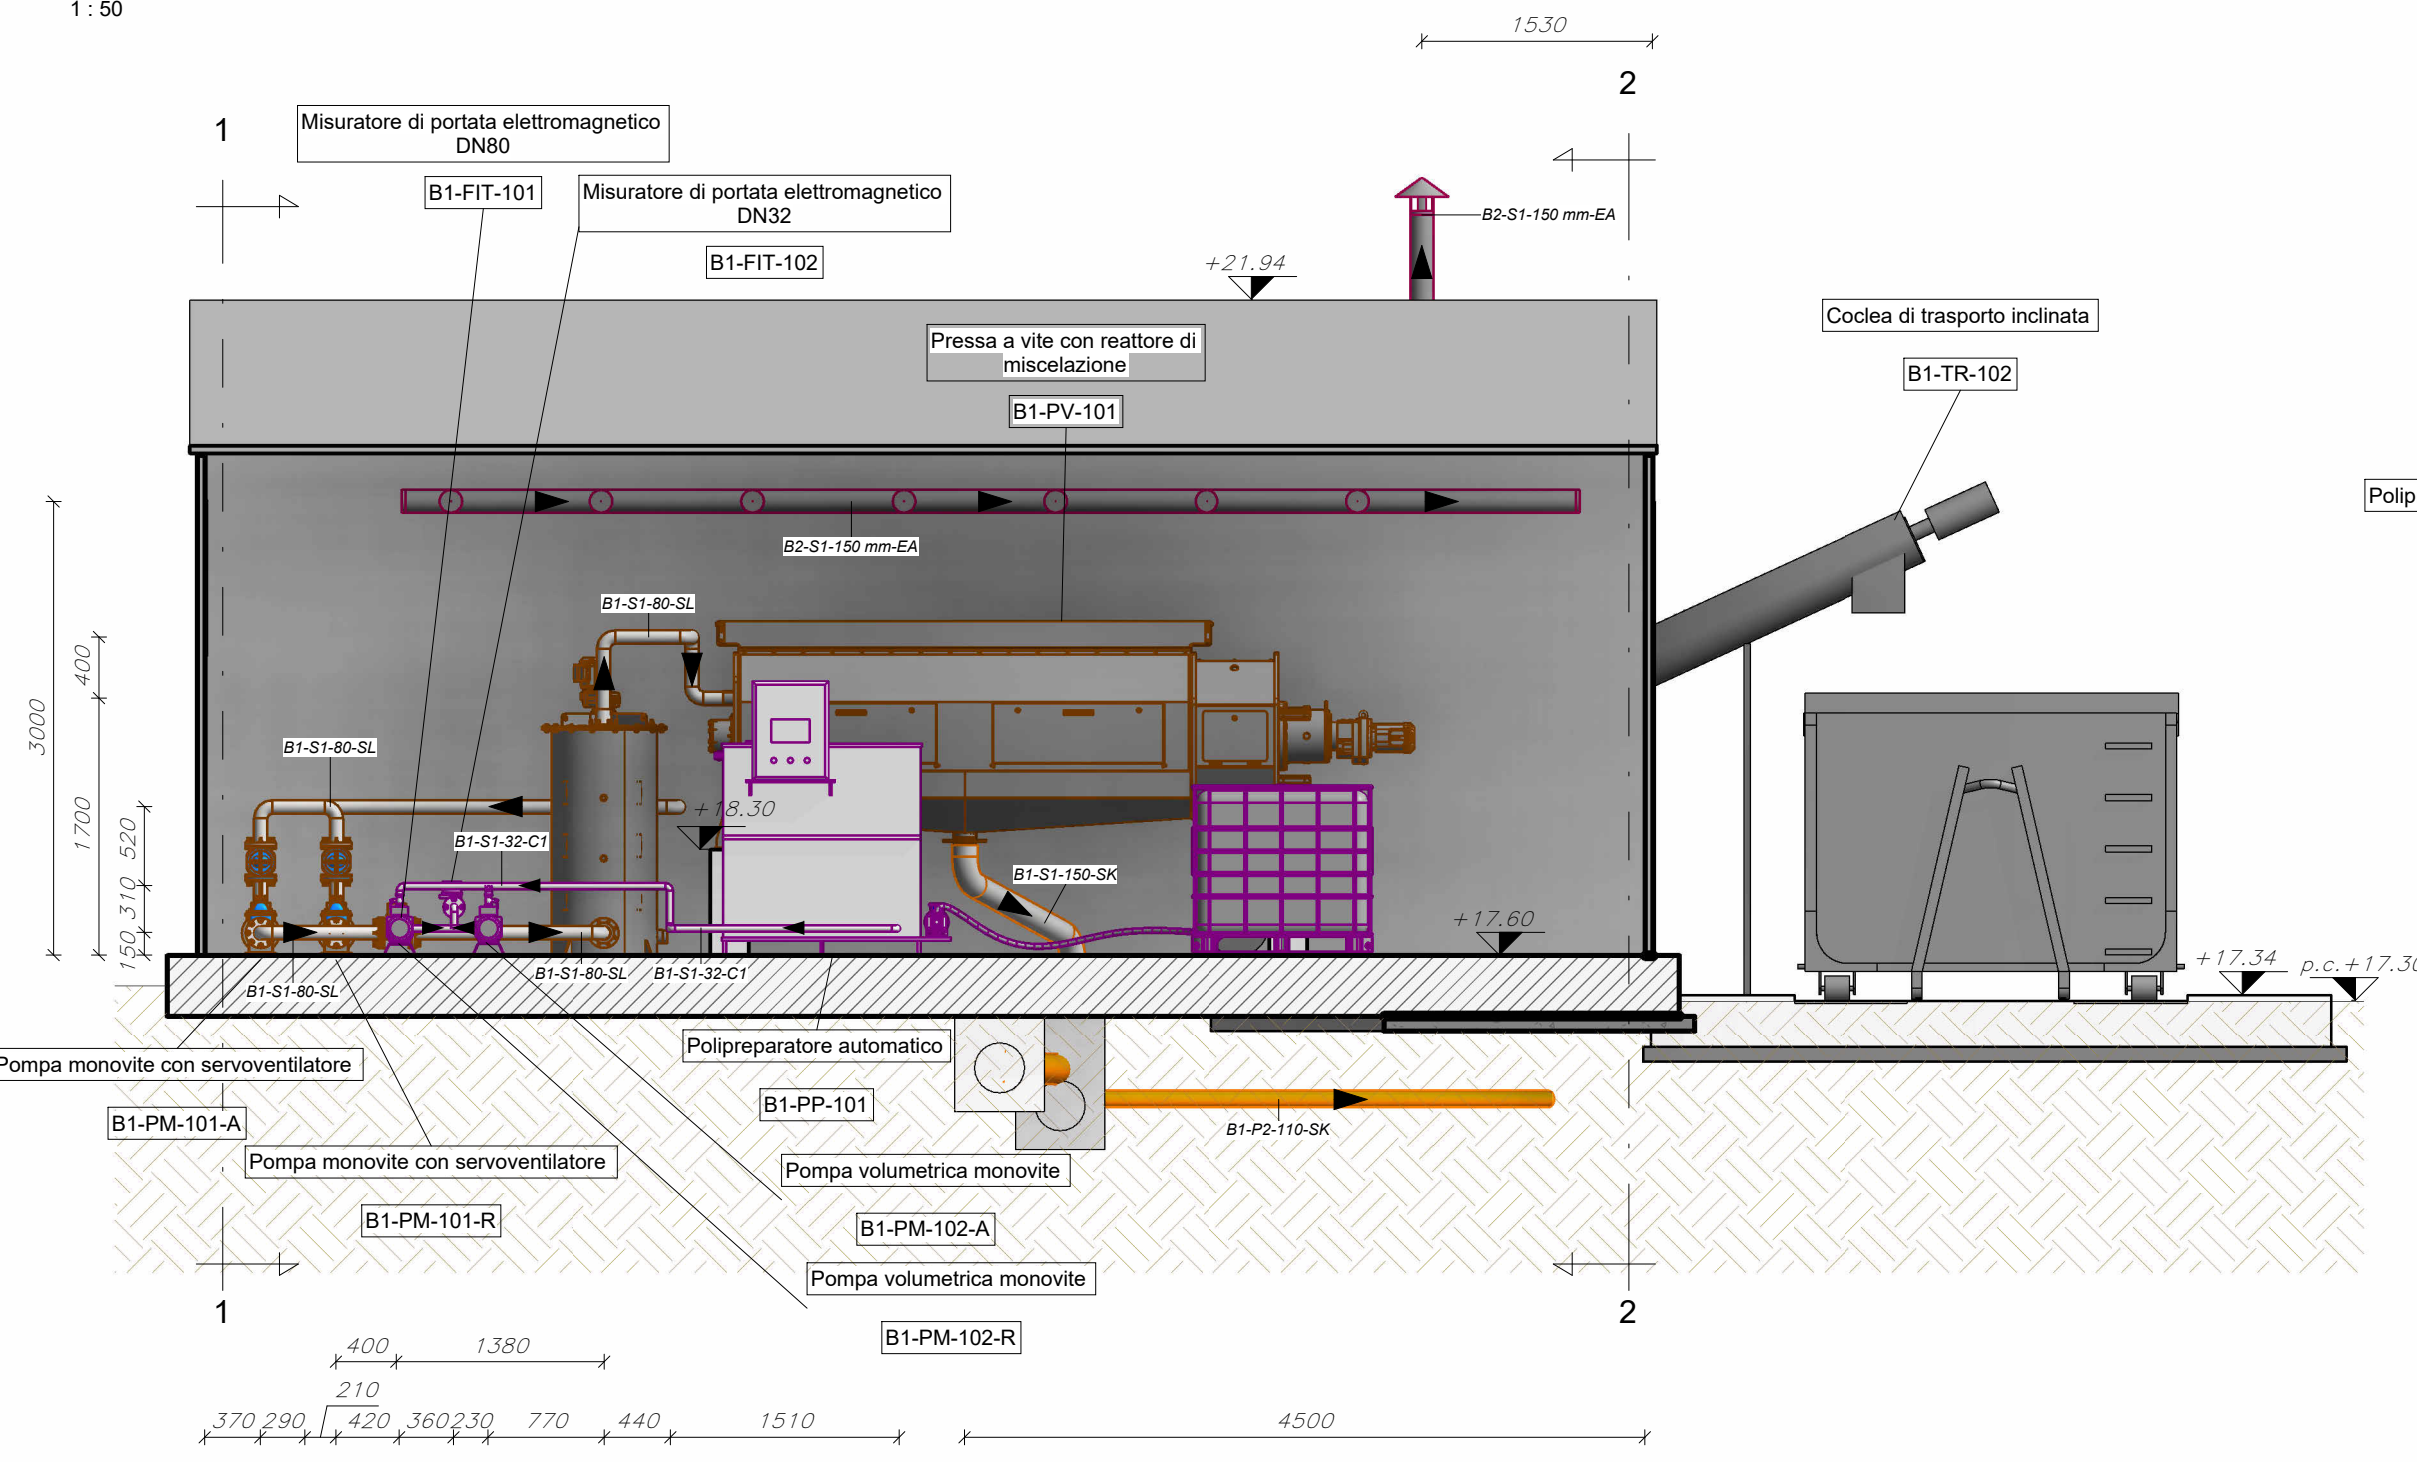

Sezione 2-2
1:50

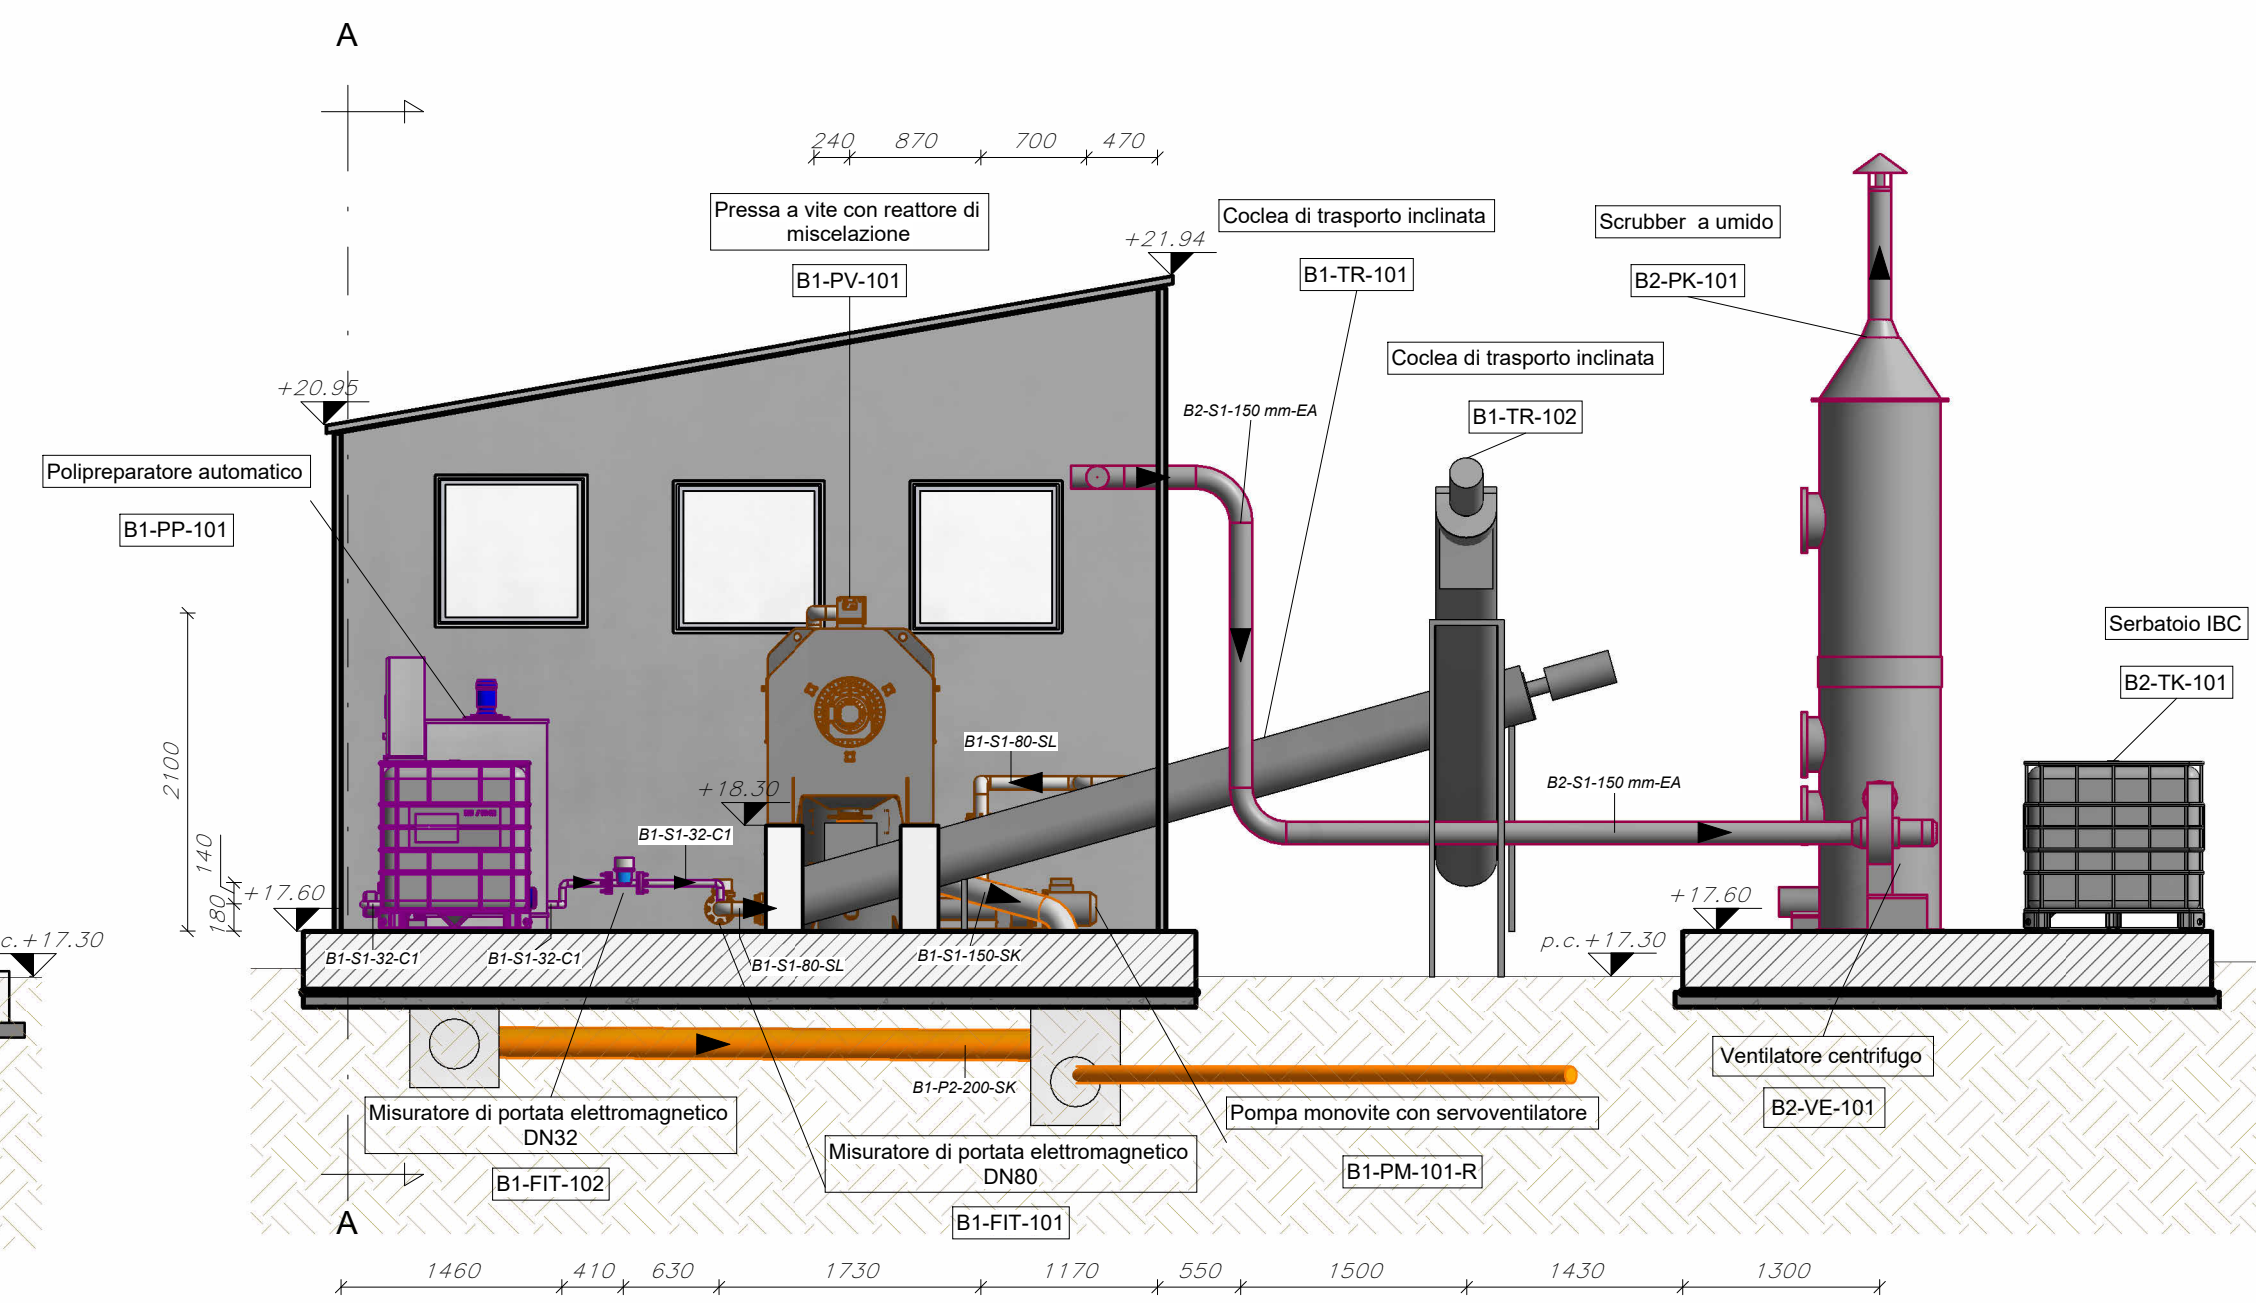

AVVISO M2C.1.1 I 1.1 - Linea d'Intervento C
"Ammodernamento (anche con ampliamento di impianti esistenti) e realizzazione di nuovi impianti innovativi di trattamento/riciclaggio per lo smaltimento di materiali assorbenti ad uso personale (PAD), i fanghi di acque reflue, i rifiuti di pelletteria e i rifiuti tessili"
REALIZZAZIONE ESSICCATORE FANGHI DI DEPURAZIONE LOCALITÀ OMIGNANO SCALO

PFTE

ELABORATO	Disidratazione fanghi - pianta e sezioni	SCALA	1:50
D-T-311-C-05			

RUP Ing. Giovanna Ferro	Progettista Ing. Angelo Cantatore	ETC ENGINEERING S.R.L. via dei Palustei 16, Meano 38121 Trento (TN) Tel: 0461 825280 - Fax: 0461 173809 web: www.etc-eng.it - e-mail: info@etc-eng.it
----------------------------	--------------------------------------	--

Presidente del CdA
Avv. Gennaro Maione

Direttore Generale
Ing. Maurizio Desiderio

DATA
18/10/2024
Revisione 0 - Emissione