


Pianta chiave
1 : 700

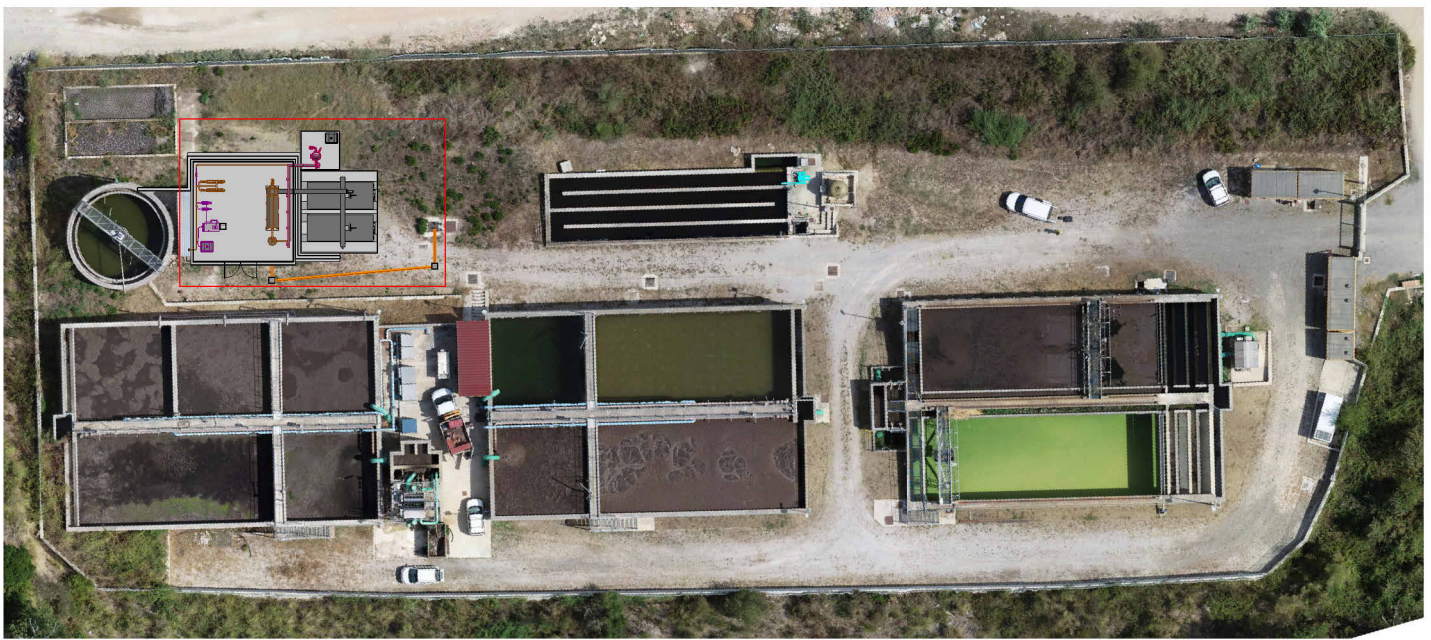

CARATTERISTICHE TUBAZIONI		
CLASSE TUBAZIONE	MATERIALE	NORMA
P1	Polietilene alta densità PE100 PN10	UNI EN 12201-2
P2	PVC rigido SN4 SDR 34	UNI EN 1401-1
S1	Acciaio inossidabile AISI304L	UNI EN 10217-7


LEGENDA TUBAZIONI	
SL - Fango	
SK - Oli, schiume, surranti, acque madri	
SW - Acqua di servizio	
C1 - Dosaggio polielettrolita	
EA - Aria esausta captata e trattata	
Tubazioni esistenti	

LEGENDA CODIFICHE TUBAZIONI	
aa-BB-nm-CC	tipologia di fluido trasportato nella linea diametro della tubazione classe della tubazione codice WBS


NOTA:
Per maggiori dettagli si rimanda al CSA - Norme tecniche

NB: Tutte le quote indicate vanno verificate in cantiere


Sezione 1-1
1 : 50

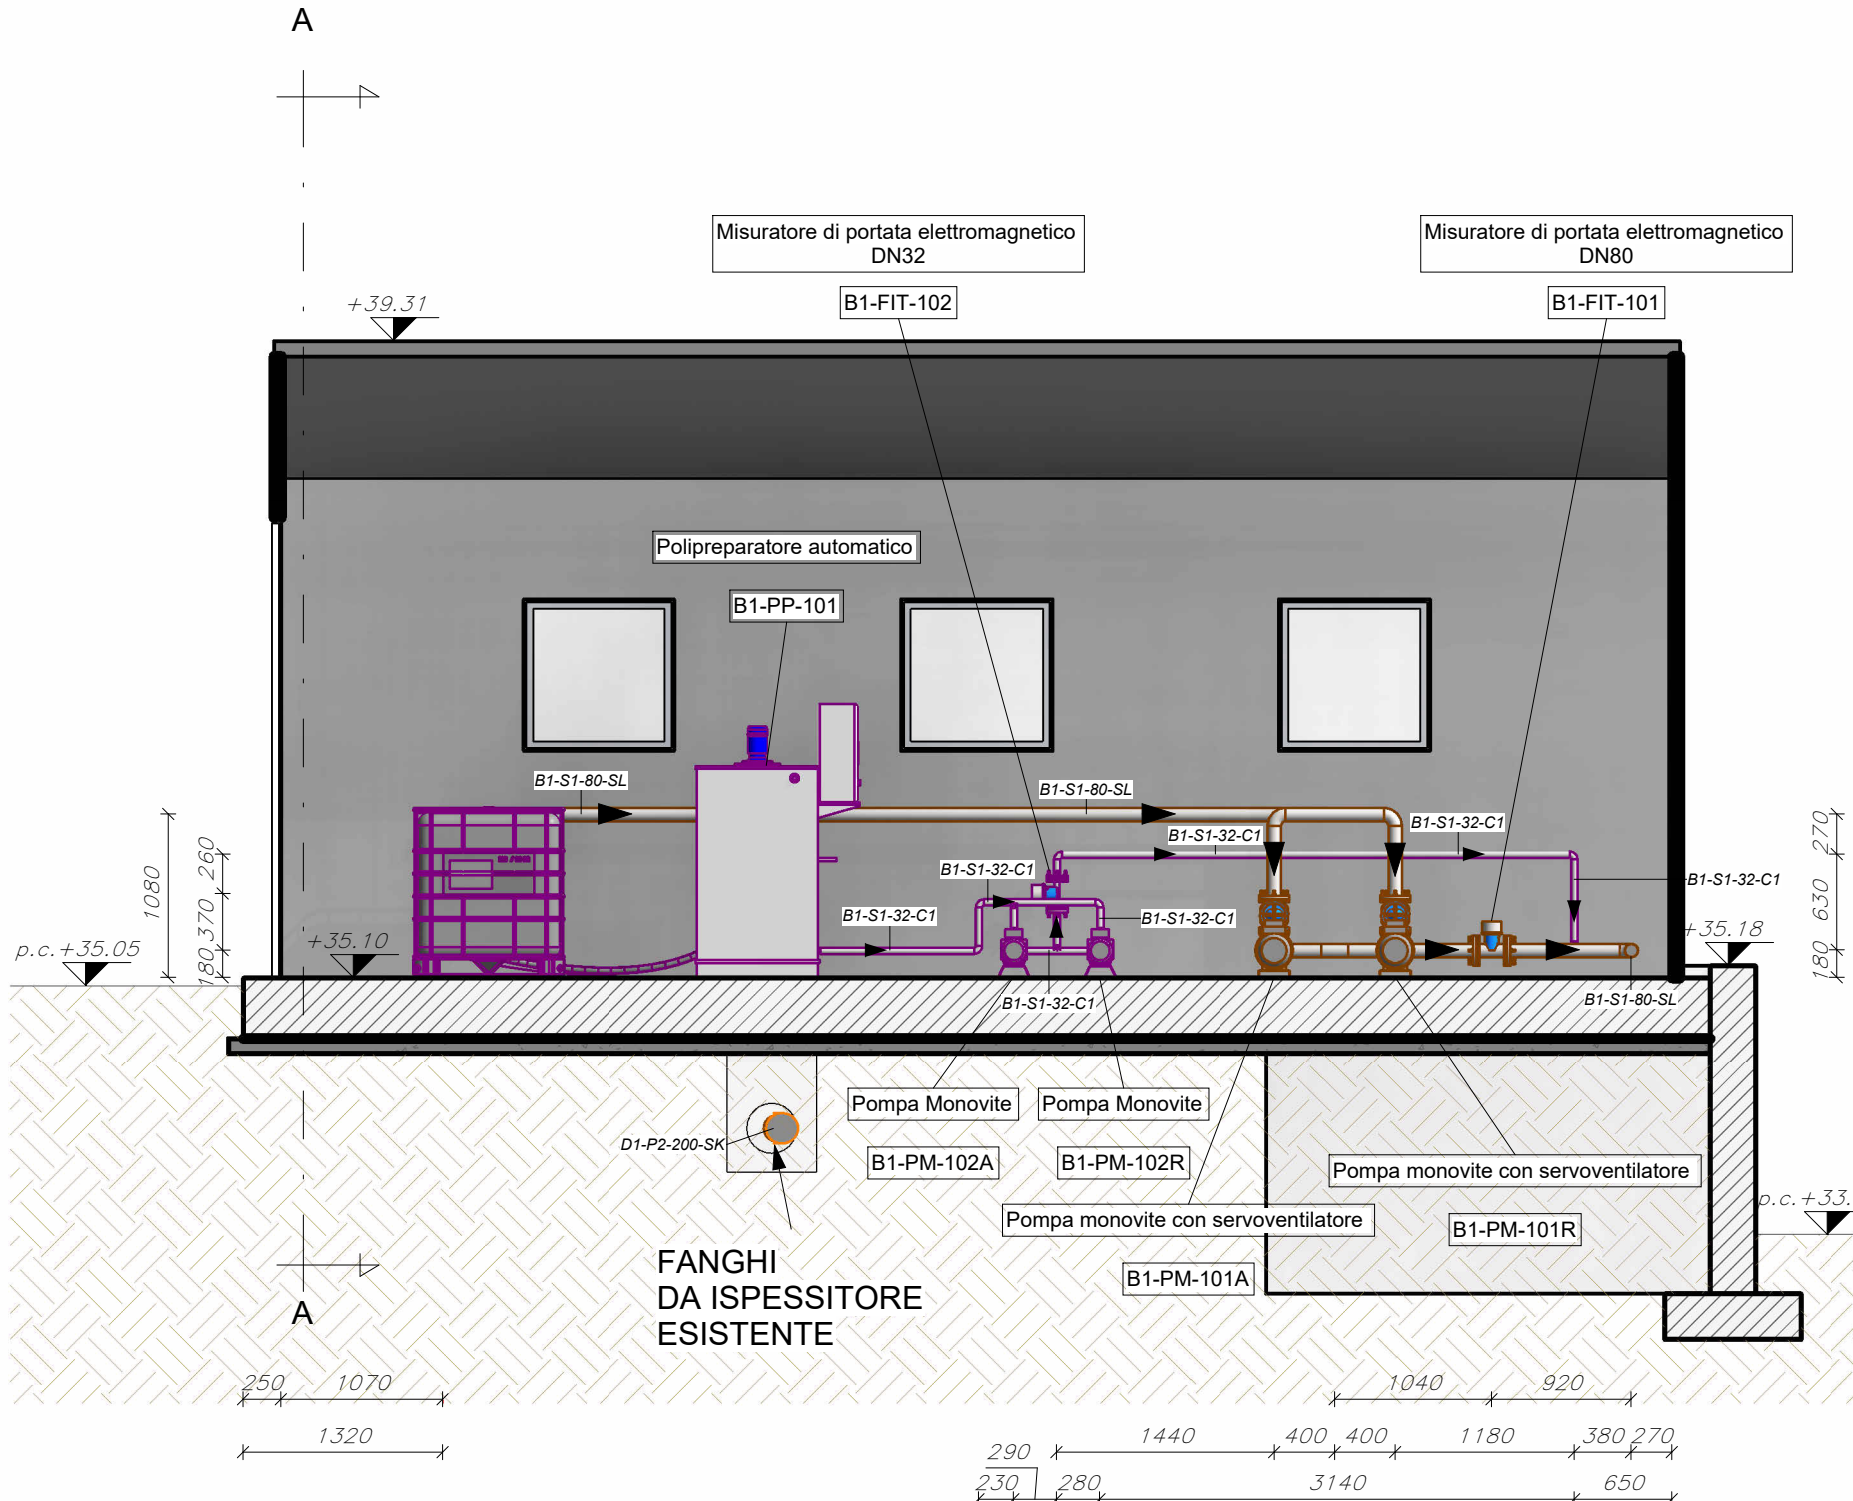

Sezione 2-2
1 : 50

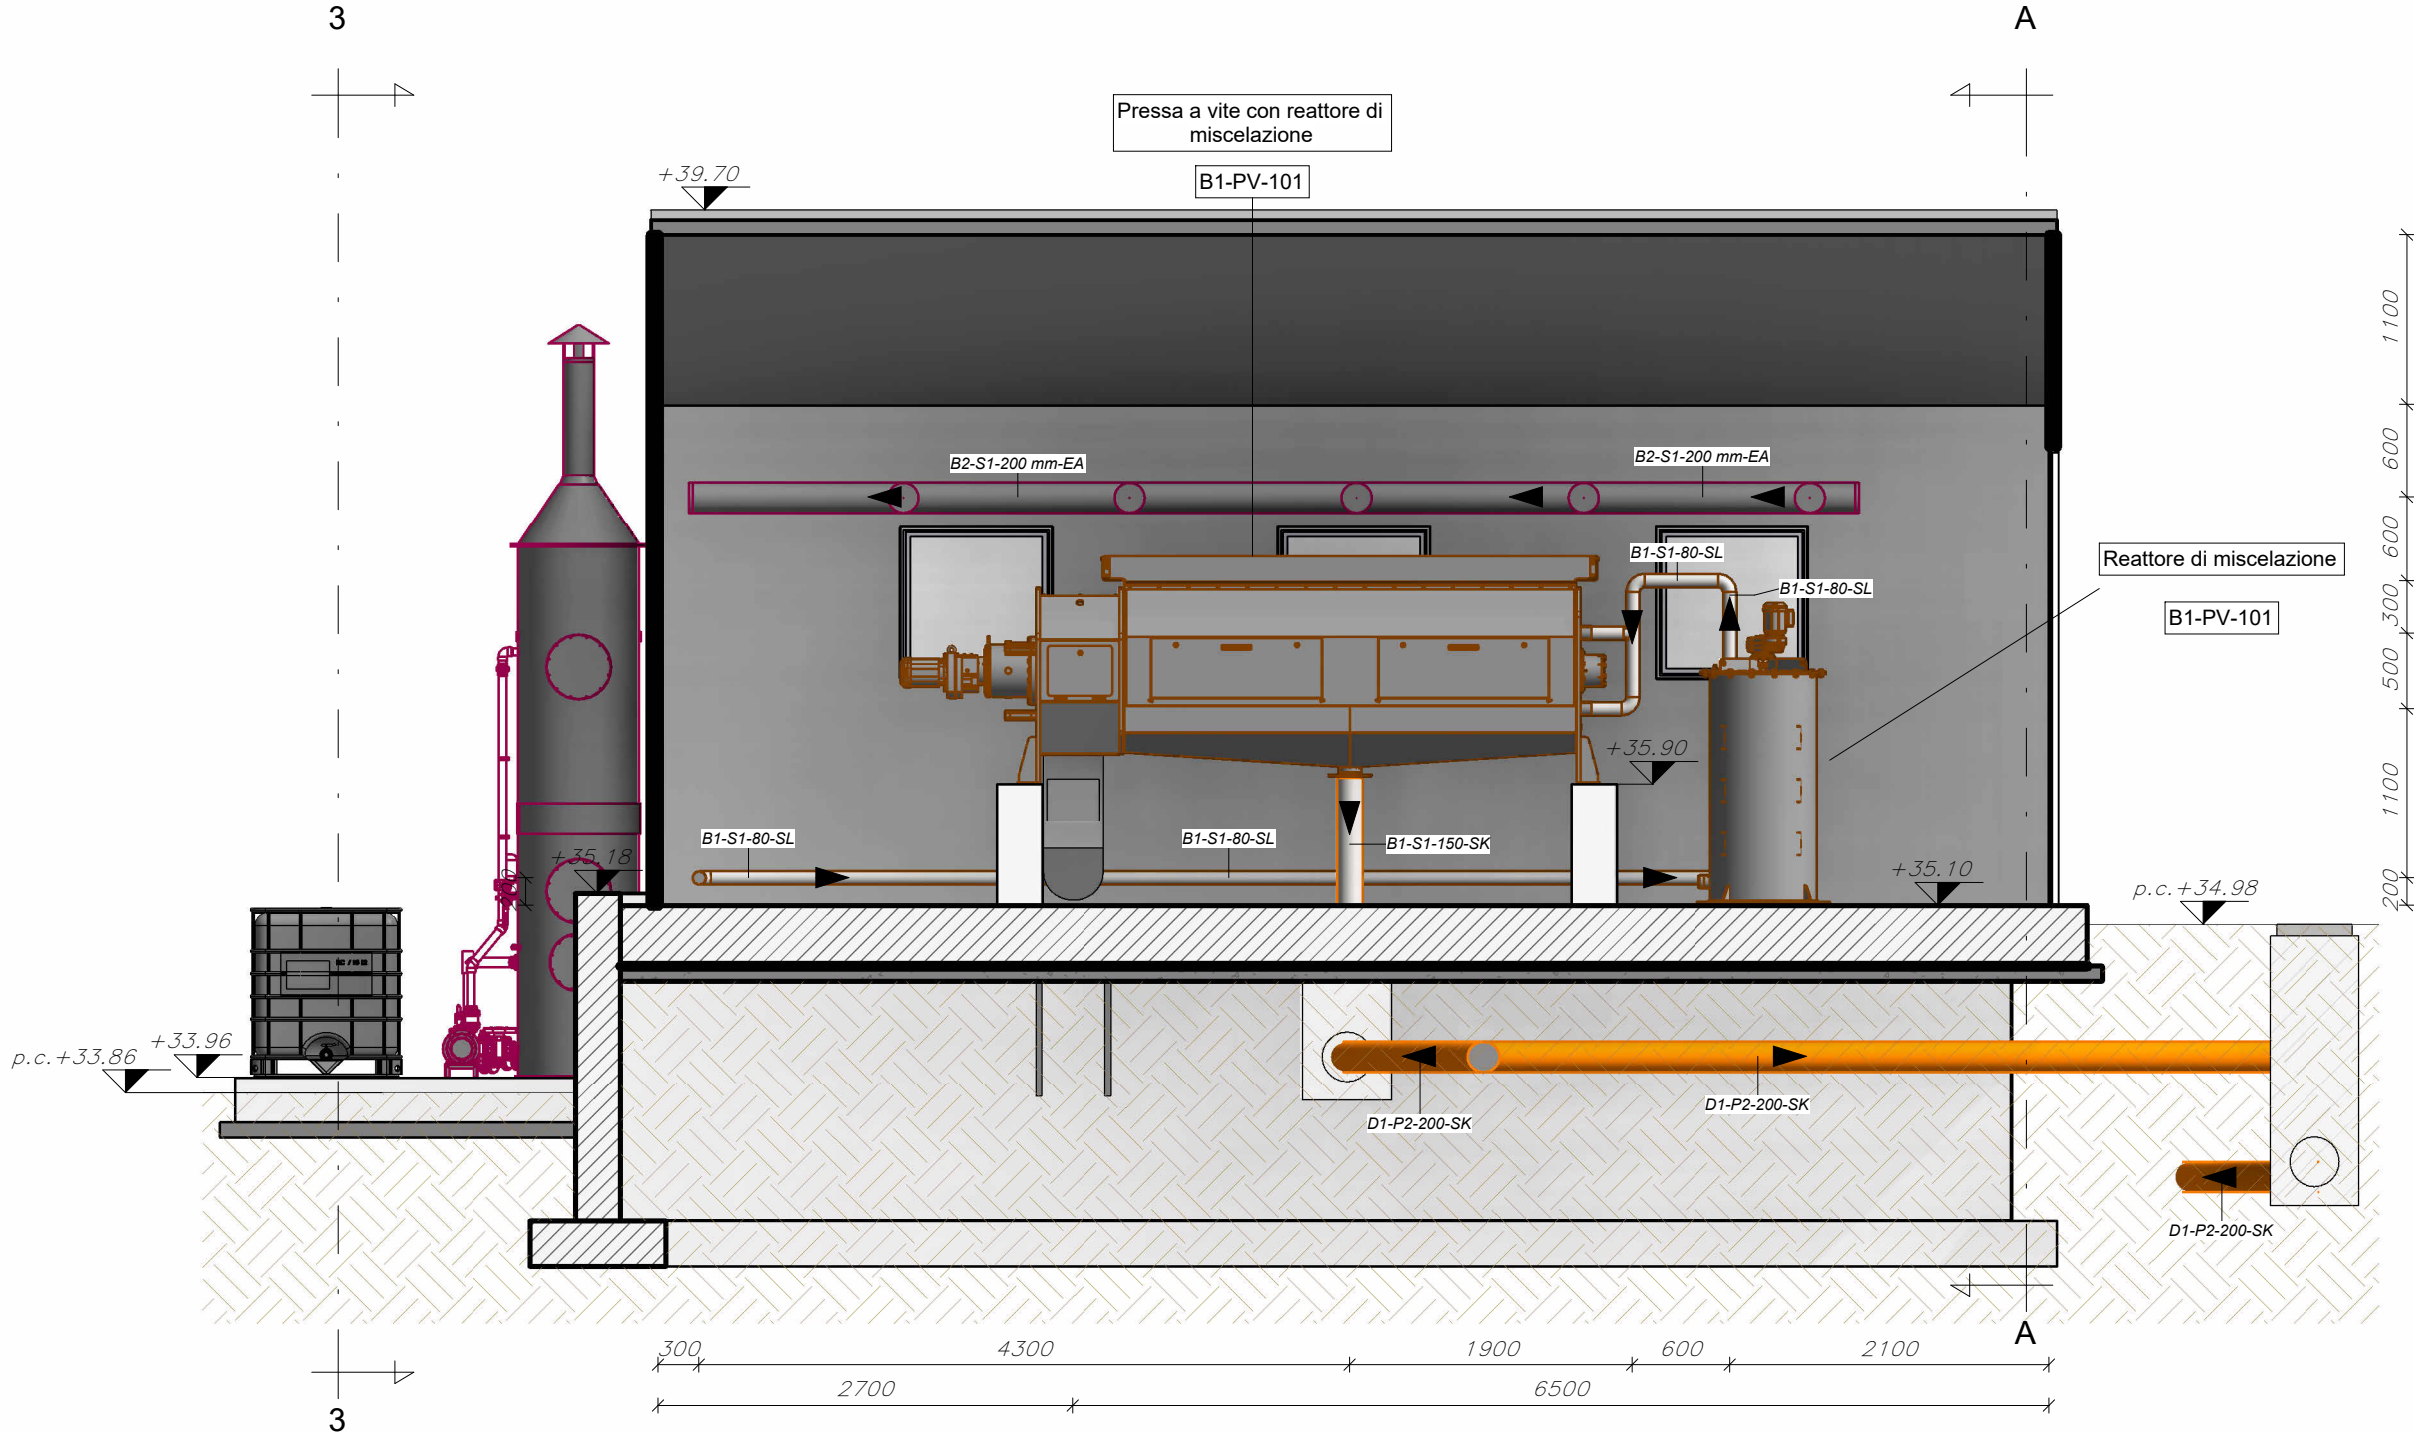

Sezione A-A
1 : 50

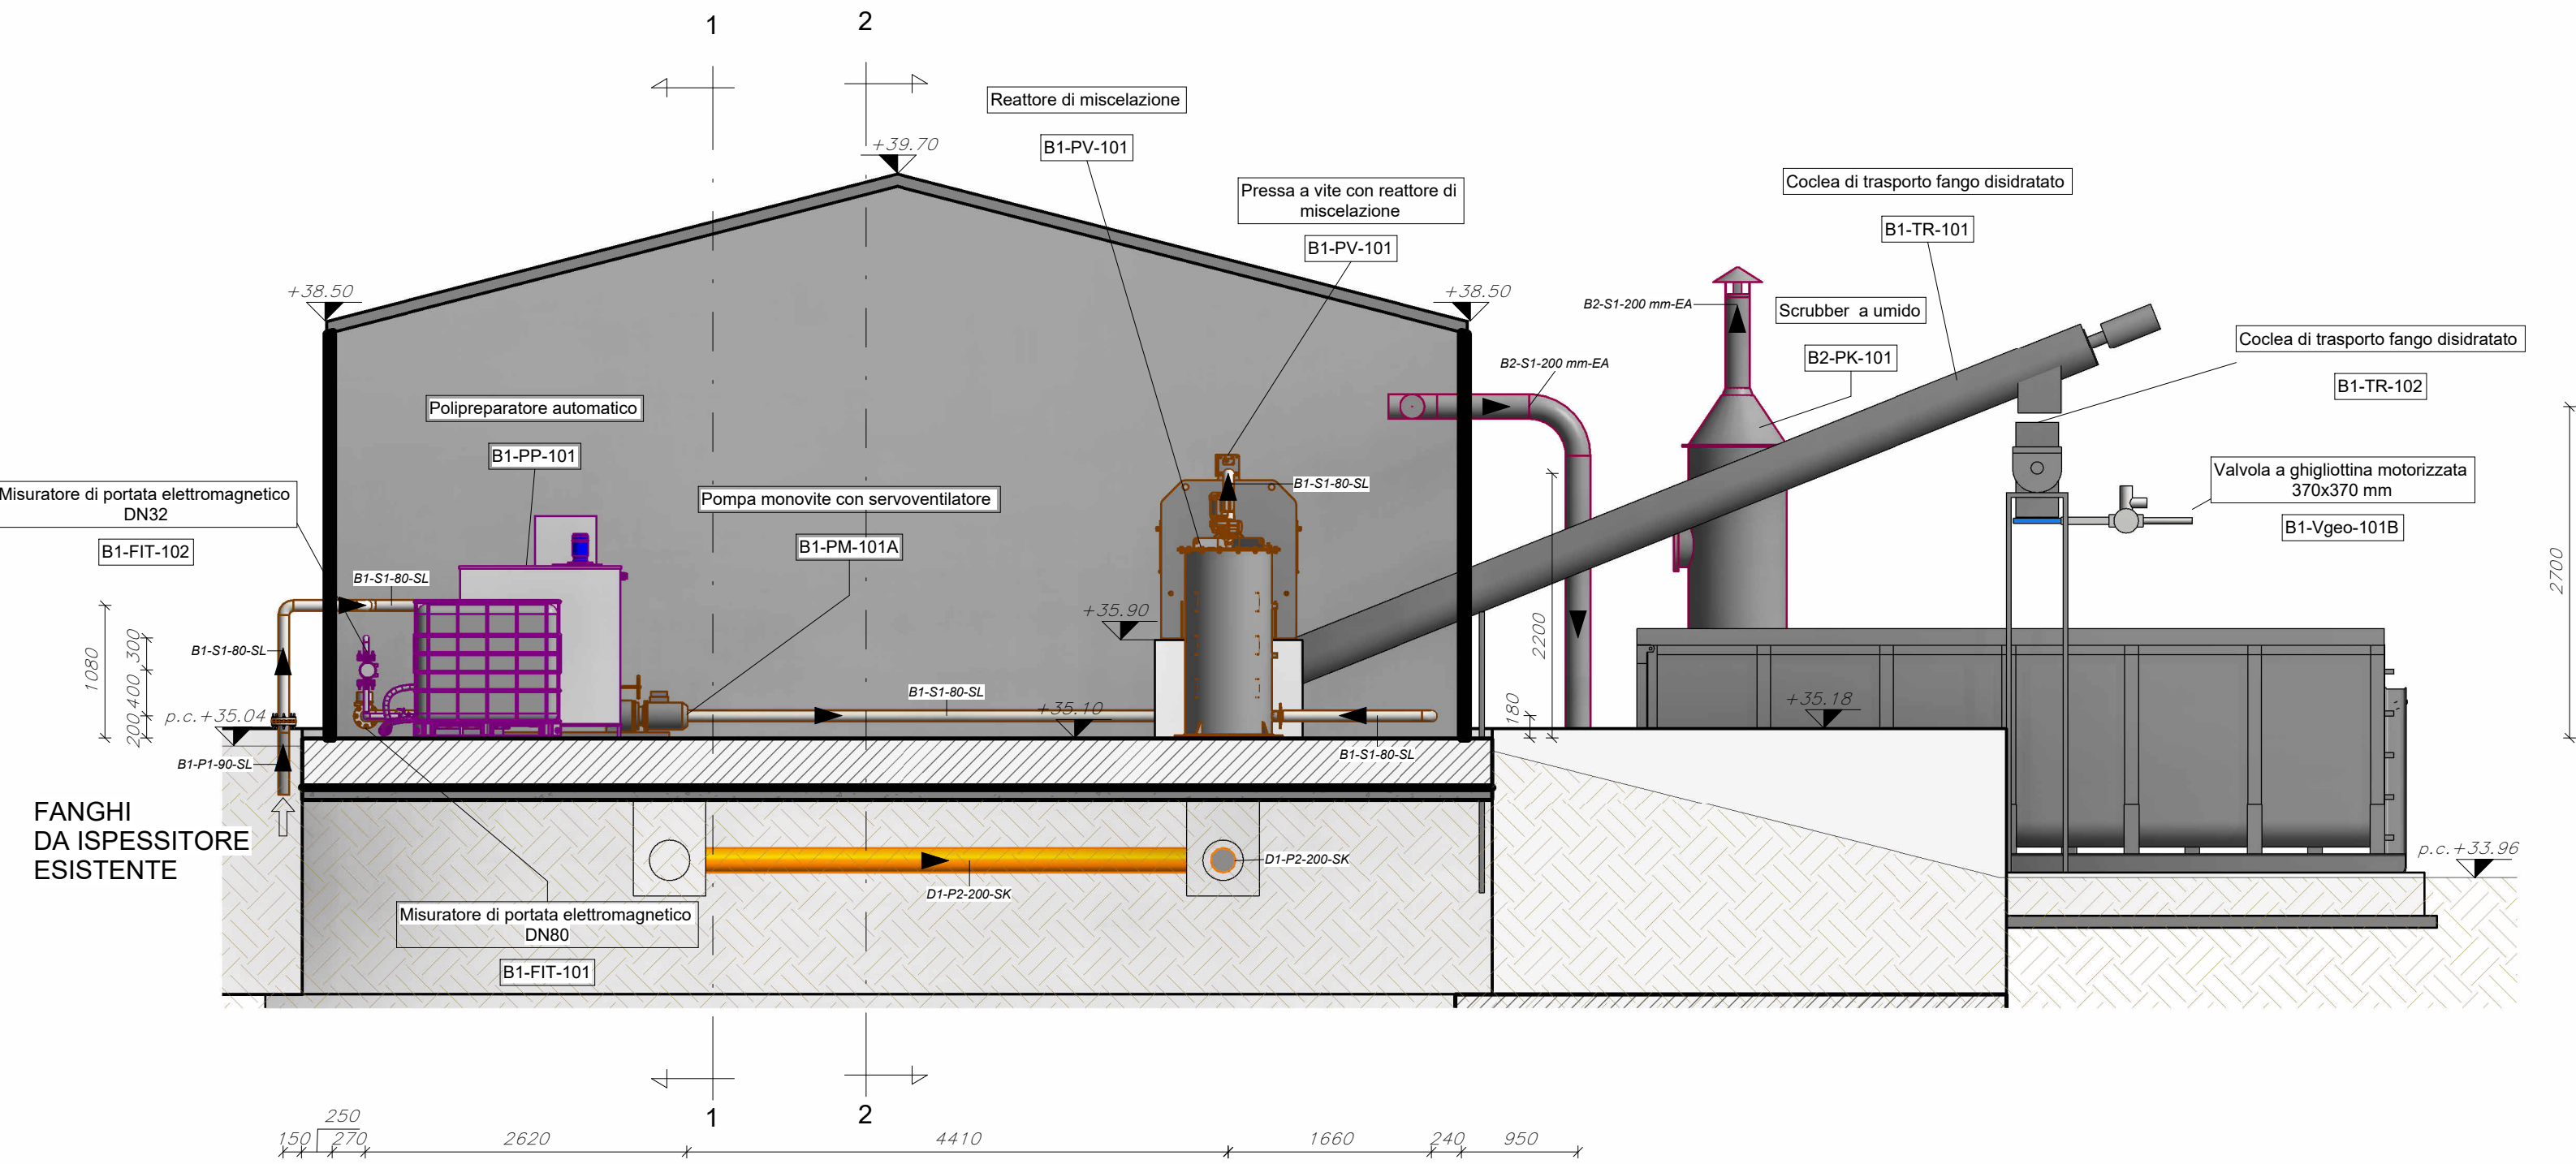

AVVISO M2C.1.1 I 1.1 - Linea d'Intervento C
"Ammodernamento (anche con ampliamento di impianti esistenti) e realizzazione di nuovi impianti innovativi di trattamento/riciclaggio per lo smaltimento di materiali assorbenti ad uso personale (PAD), i fanghi di acque reflue, i rifiuti di pelletteria e i rifiuti tessili"
REALIZZAZIONE ESSICCATORE FANGHI DI DEPURAZIONE LOCALITÀ OMIGNANO SCALO

PFTE

ELABORATO	Disidratazione fanghi - pianta e sezioni	SCALA
D-T-311-E-05		1:50

RUP Ing. Giovanna Ferro	Progettista Ing. Angelo Cantatore ETC ENGINEERING S.R.L. via dei Palustri, 16, Mesno 38121 Trento (TN) Tel. 0461 626280 - Fax: 0461 1738909 web: www.etc-eng.it - e-mail: info@etc-eng.it
----------------------------	---

Presidente del CdA Avv. Gennaro Maione	Direttore Generale Ing. Maurizio Desiderio
---	---

DATA 18/10/2024 Revisione 0 - Emissione	
---	--