



PIANTA PLATEA

SCALA 1:20

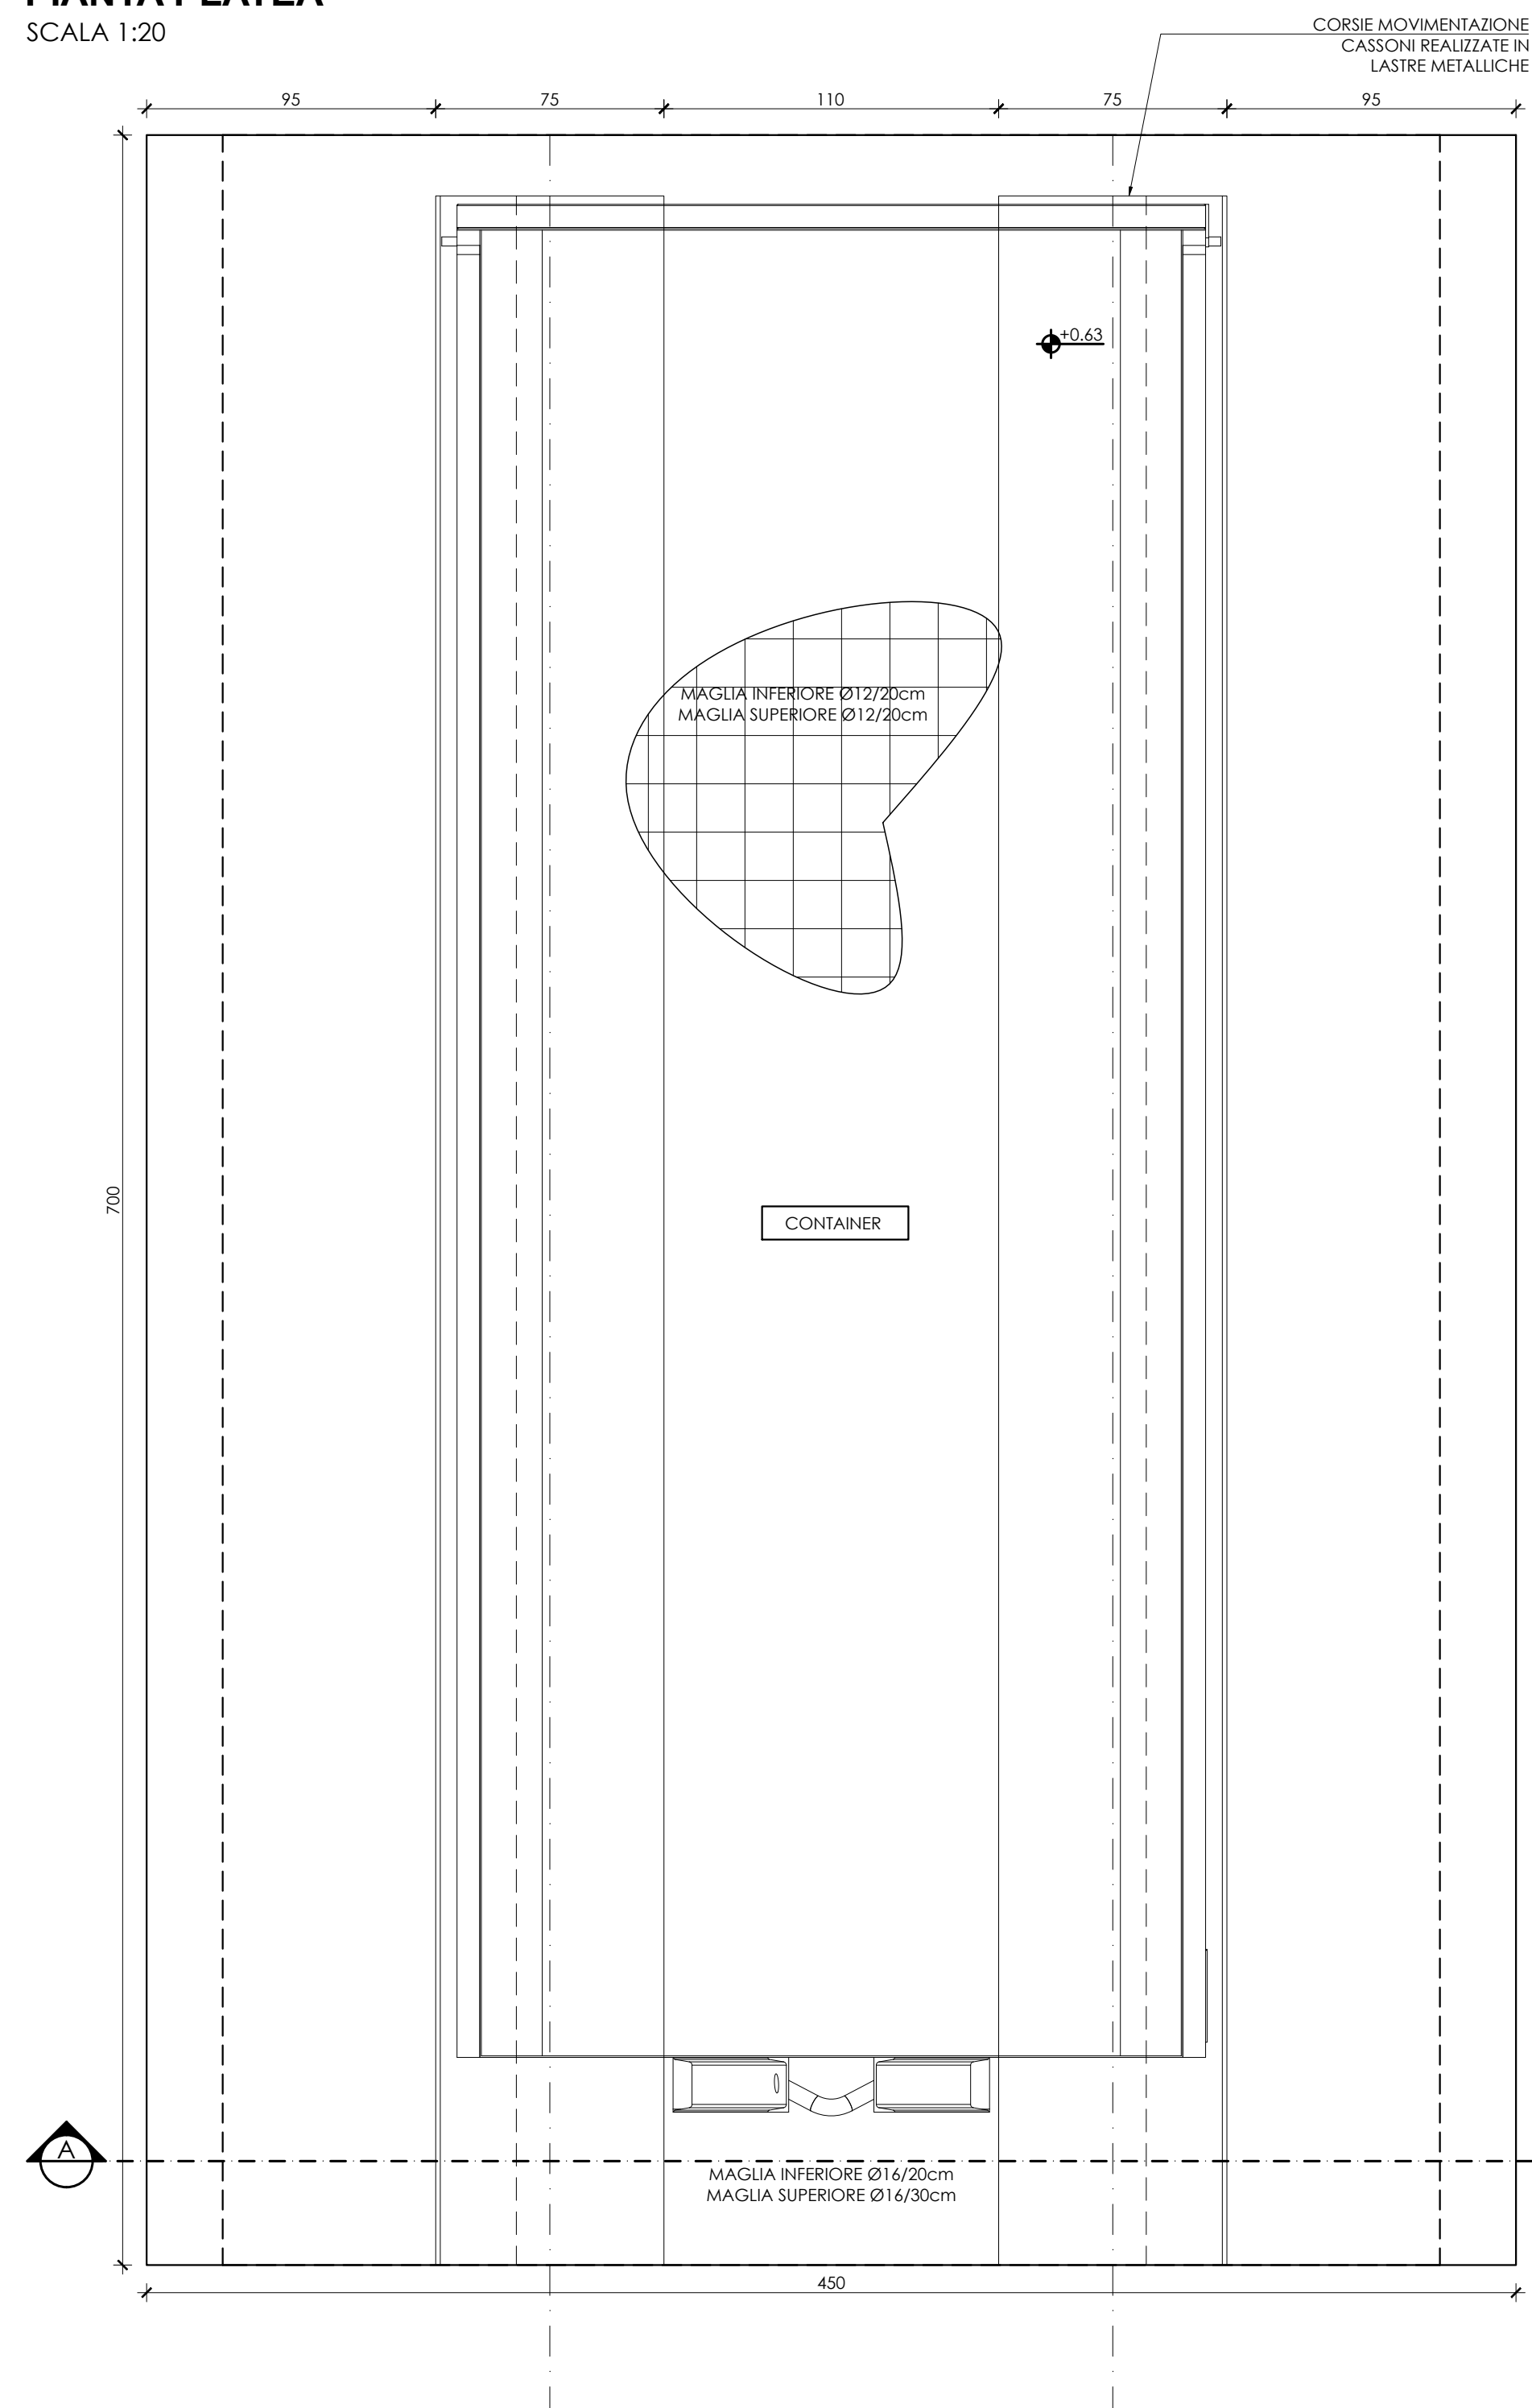


SEZIONE A-A

SCALA 1:20

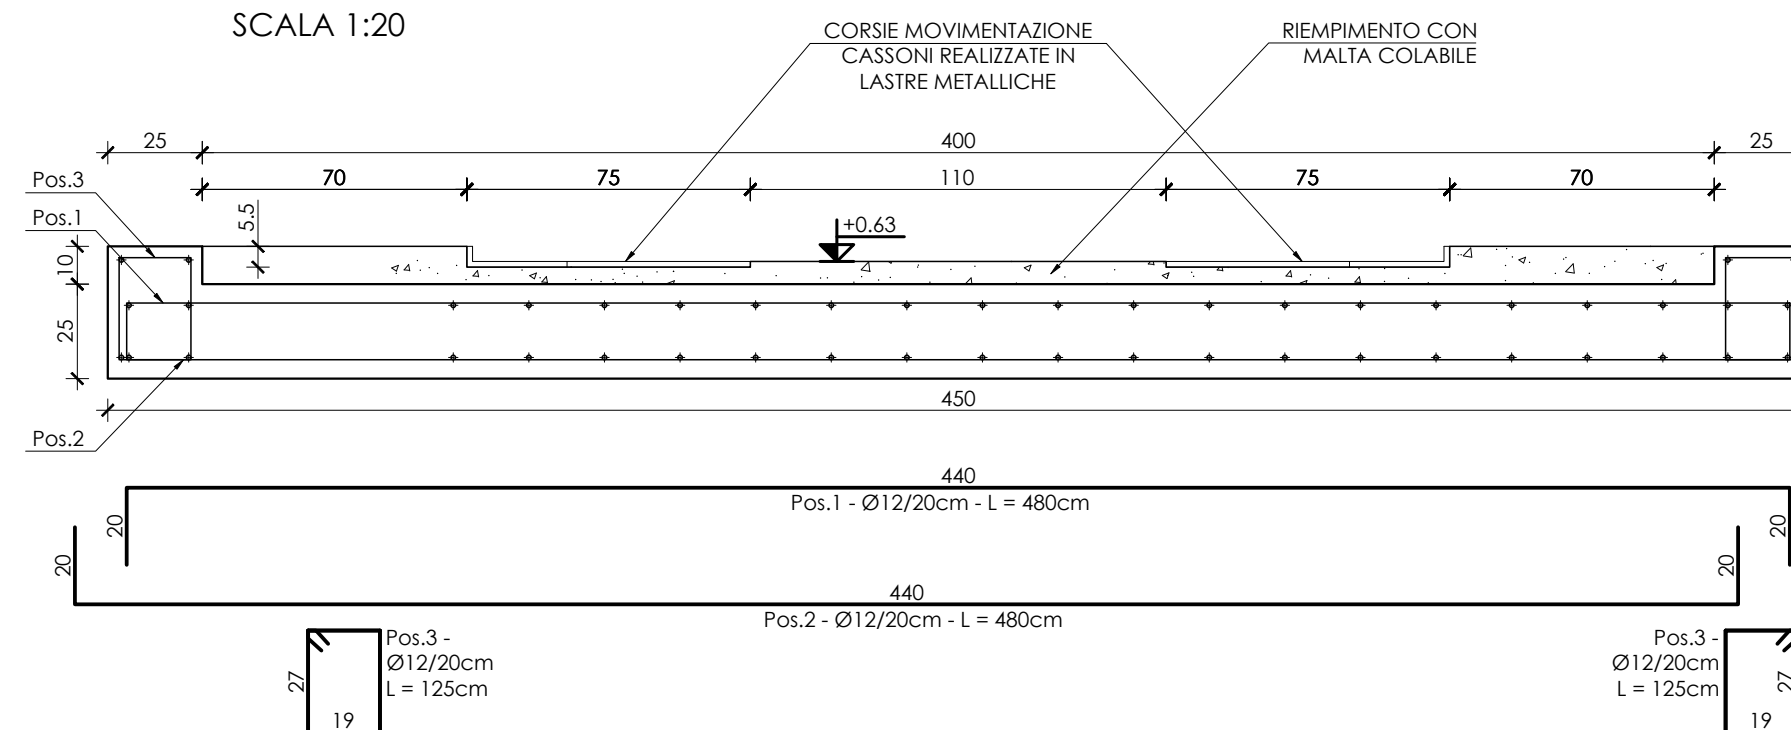
**SEZIONE CARPENTERIA OPERE IN C.A.**

SCALA 1:20

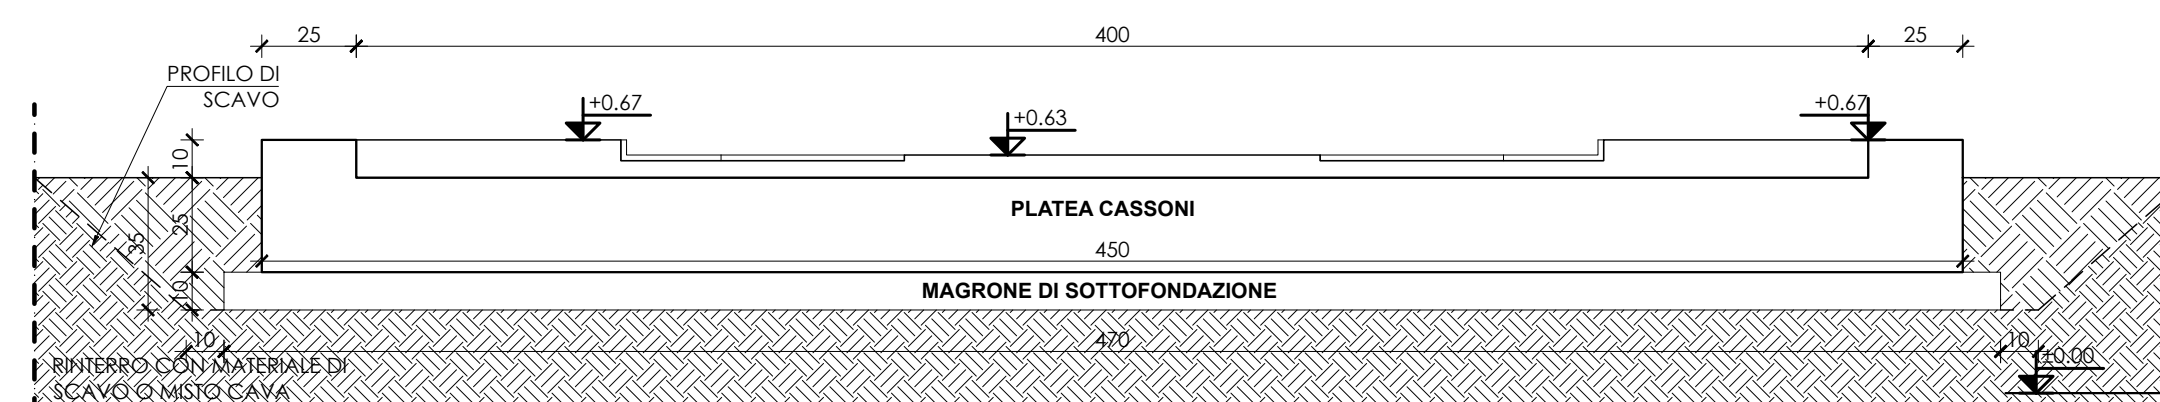

PARTICOLARE 1:
allettamento piastre di scorrimento

SCALA 1:10

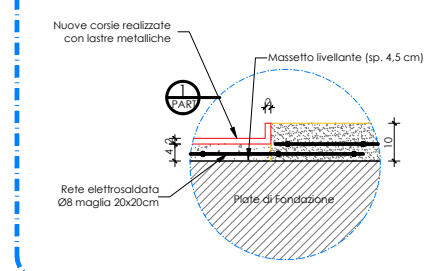

E' onere dell'impresa il tracciamento delle opere

La verifica delle misure riportate e la loro approvazione è a carico della D.L.

Si prevede il rinterro con materiale da scavo ove possibile e con materiale da cava ove non possibile

CARATTERISTICHE DEI MATERIALI OPERE IN C.A. - CASSONI

CAMPO DI IMPIEGO	MAGRONI	FONDAZIONI	STRUTTURE IN ELEVAZIONE
CLASSE RESISTENZA CALCESTRUZZO	-	C25/30	-
CLASSE ESPOSIZIONE CALCESTRUZZO	-	XC2	-
COPRIFERRO (mm)	-	50	-
ARMATURE	-	B 450C	-



AVVISO M2C.1.1 I 1.1 - Linea d'Intervento C
"Ammodernamento (anche con ampliamento di impianti esistenti) e realizzazione di nuovi impianti innovativi di trattamento/riciclaggio per lo smaltimento di materiali assorbenti ad uso personale (PAD), i fanghi di acque reflue, i rifiuti di pelletteria e i rifiuti tessili"
REALIZZAZIONE ESSICCATORE FANGHI DI DEPURAZIONE
LOCALITÀ OMIGNANO SCALO

PFTE

ELABORATO D-T-321-B10	Disidratazione meccanica Platea cassoni Carpenterie	SCALA
RUP Ing. Giovanna Ferro	Progettista Ing. Angelo Cantatore ETC ENGINEERING S.R.L. via dei Palustei 16, Meano 38121 Trento (TN) Tel: 0461 825280 - Fax: 0461 1738909 web. www.etc-eng.it - e-mail: info@etc-eng.it	ORDINE DEGLI INGEGNERI della Provincia di Trento iscritto all'Albo degli Ingegneri numero 476 - 2552 E-Mail: ingegneri@oigtrento.it telefono 0461 2552 E-Mail: ingegneri@oigtrento.it etc 

Presidente del CdA
Avv. Gennaro Maione

Direttore Generale
Ing. Maurizio Desiderio

DATA
18/10/2024
Revisione 0 - Emissione