


3
INT.

PLATEA SCRUBBER E SERBATOIO DOSAGGI


PIANTA PLATEA

SCALA 1:20

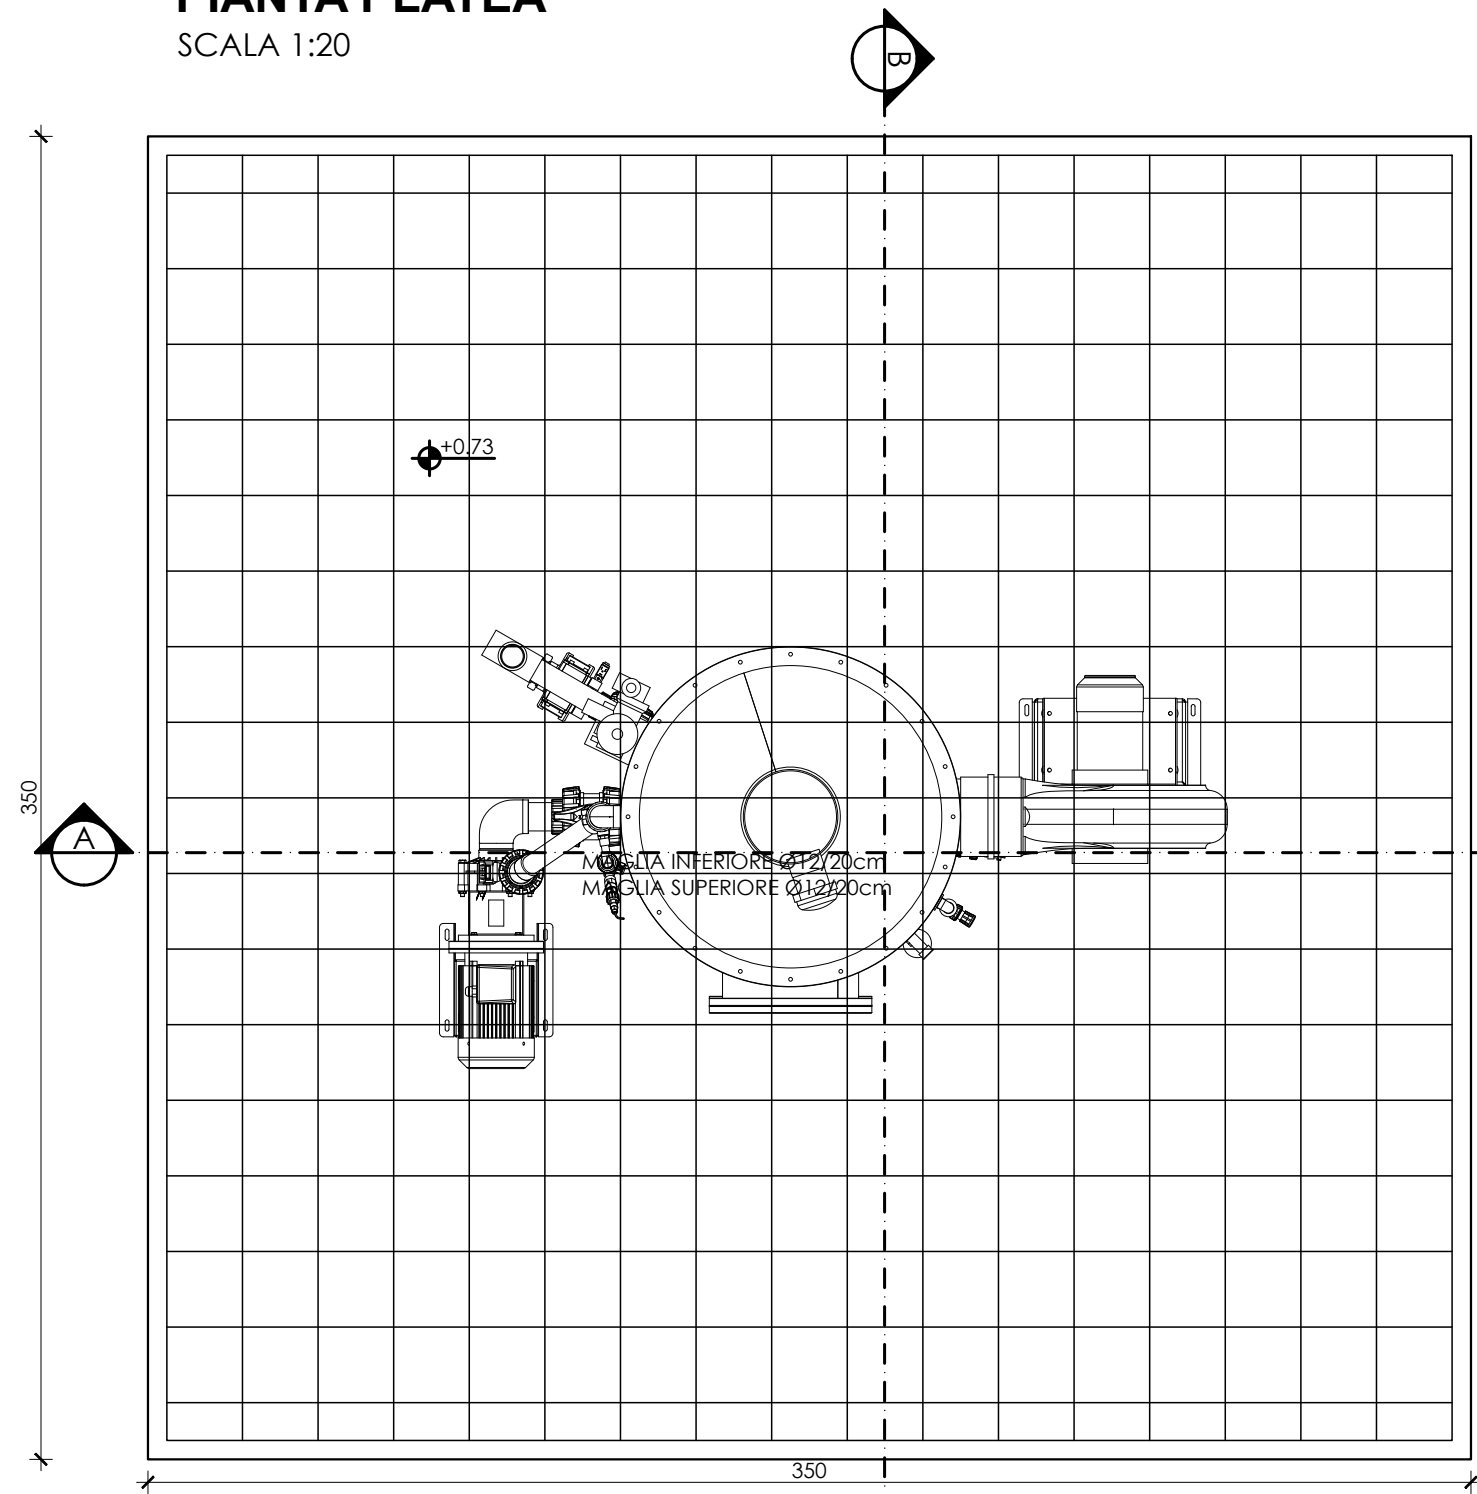


SEZIONE A-A

SCALA 1:20

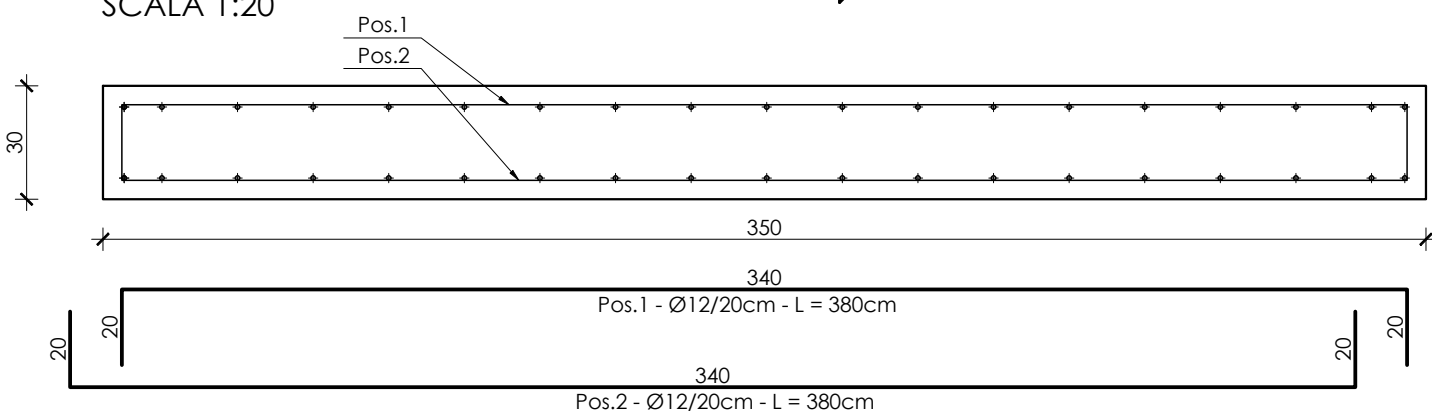


SEZIONE B-B

SCALA 1:20

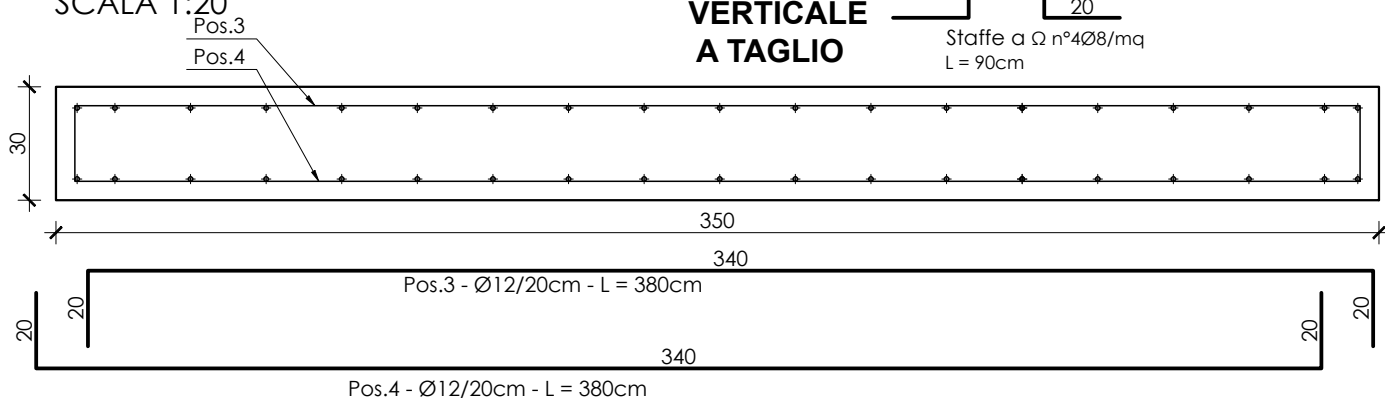


ARMATURA VERTICALE A TAGLIO

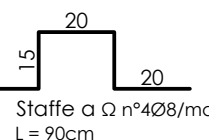

SEZIONE CARPENTERIA

OPERE IN C.A.

SCALA 1:20

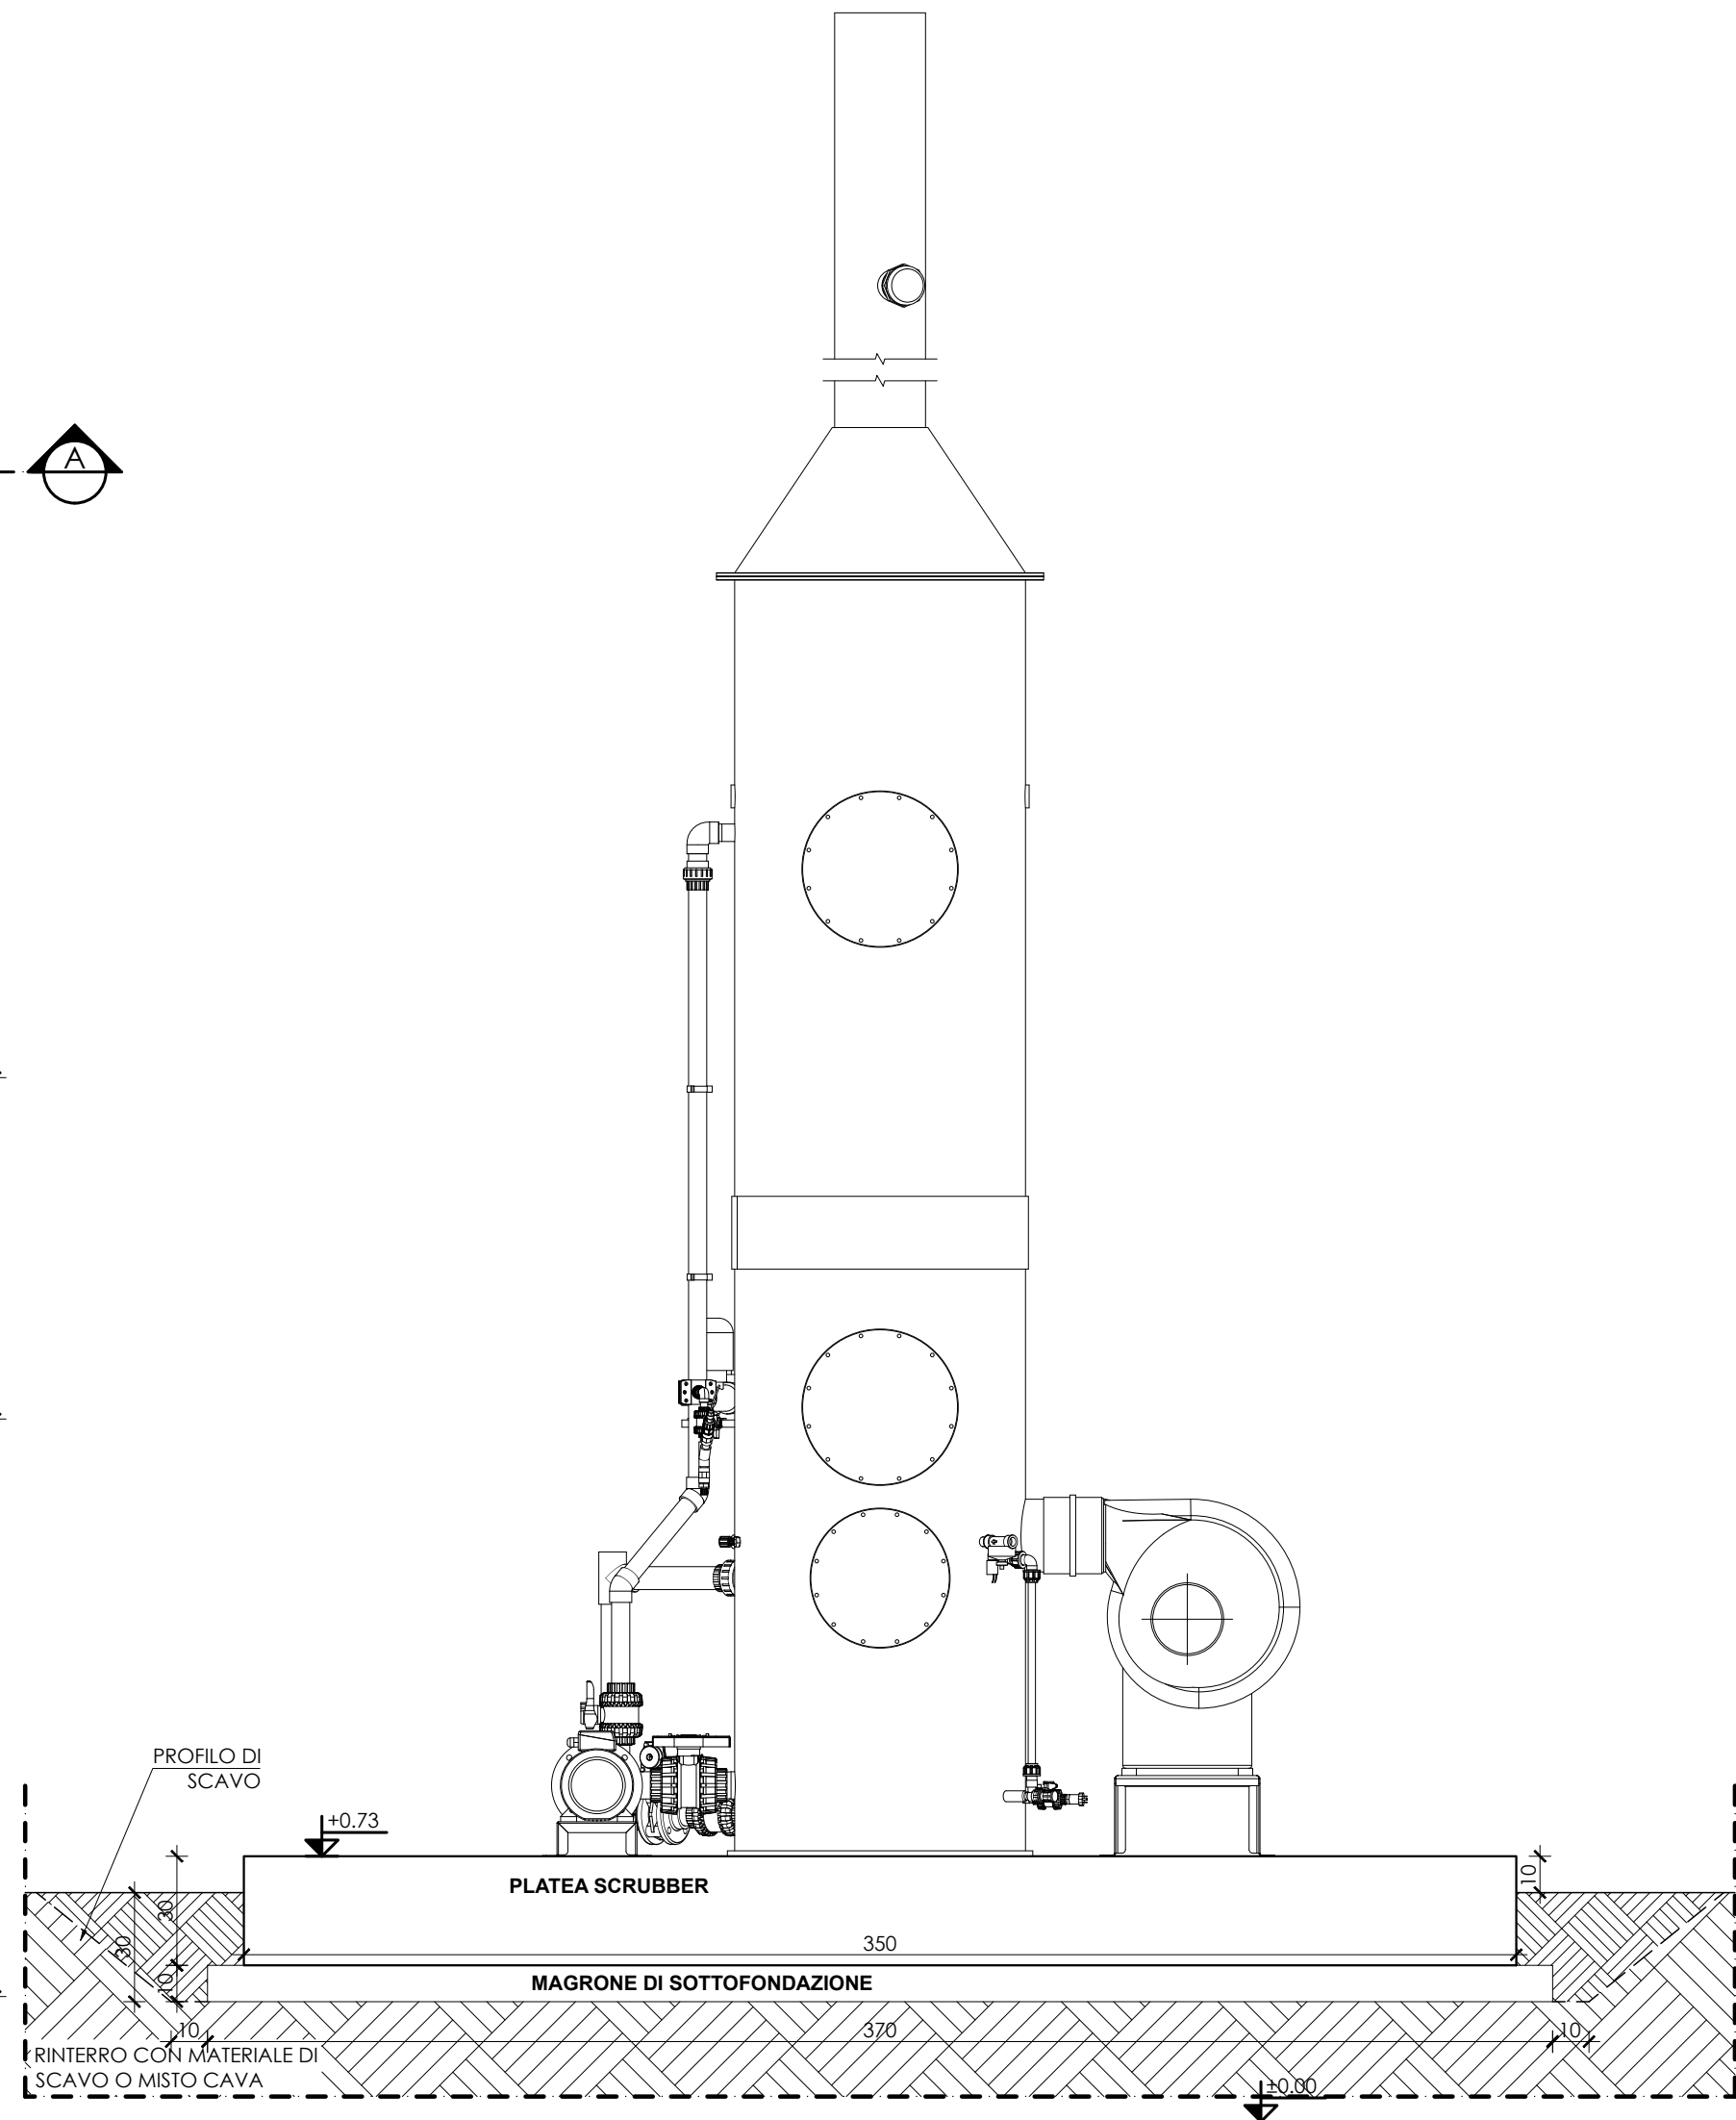

E' onere dell'impresa il tracciamento delle opere

La verifica delle misure riportate e la loro approvazione è a carico della D.L.

Si prevede il rinterro con materiale da scavo ove possibile e con materiale da cava ove non possibile

CARATTERISTICHE DEI MATERIALI OPERE IN C.A. - SCRUBBER

CAMPO DI IMPIEGO	MAGRONI	FONDAZIONI	STRUTTURE IN ELEVAZIONE
CLASSE RESISTENZA CALCESTRUZZO	-	C25/30	-
CLASSE ESPOSIZIONE CALCESTRUZZO	-	XC2	-
COPRIFERRO (mm)	-	50	-
ARMATURE	-	B 450C	-

Finanziato
dall'Unione europea
NextGenerationEU



MINISTERO DELL'AMBIENTE
E DELLA SICUREZZA ENERGETICA

ELIG
ENTE IDRICO
CAMPANO



consac gestioni idriche spa

AVVISO M2C.1.1 I 1.1 - Linea d'Intervento C
"Ammodernamento (anche con ampliamento di impianti esistenti) e realizzazione di nuovi impianti innovativi di trattamento/riciclaggio per lo smaltimento di materiali assorbenti ad uso personale (PAD), i fanghi di acque reflue, i rifiuti di pelletteria e i rifiuti tessili"
REALIZZAZIONE ESSICCATORE FANGHI DI DEPURAZIONE
LOCALITÀ OMIGNANO SCALO

PFTE

ELABORATO

D-T-321-B15

**Deodorizzazione
Platea scrubber
Carpenterie**

SCALA

-

RUP

Ing. Giovanna Ferro

Progettista

Ing. Angelo Cantatore

ETC ENGINEERING S.R.L.
via dei Palustei 16, Meano
38121 Trento (TN)
Tel: 0461 825280 - Fax: 0461 1738909
web: www.etc-eng.it - e-mail: info@etc-eng.it

ORDINE DEGLI INGEGNERI
DELLA PROVINCIA DI TRENTO
Ing. Angelo Cantatore
Ingegnere iscritto al n. 2552 d'Albo - Sezione A.d.g. (ingegneri)

etc

Presidente del CdA

Avv. Gennaro Maione

Direttore Generale

Ing. Maurizio Desiderio

18/10/2024

Revisione 0 - Emissione