



Società di Ingegneria

Corso Trieste (Pal. Uffici) - 82037 Telesse Terme (BN) - P.IVA: 01776490623
Tel. 0824941483 - Fax. 0824975177 - e-mail: ad.engineering2020@libero.it
Pec: ad.engineering@legalmail.it



COMUNE DI SAPRI
(Provincia di Salerno)

Lavori di: **PROGETTO:**
"Completamento ed adeguamento della rete fognaria acque nere e bianche nel centro urbano - Stralcio 8° lotto"
CUP: **F52G1800000002**


PROGETTO ESECUTIVO Tav. **32** Elaborato: ALLACCIO UTENZE TIPO RETE FOGNARIA NERA Data: Gennaio 2024
Scala: 1:100-20
Aggiornamenti: Settembre 2024

PROGETTISTA:
SOCIETÀ DI INGEGNERIA
Advanced Engineering2020 S.r.l.
Corso Trieste (Pal. Uffici)
82037 Telesse Terme (BN)
(Direttore tecnico e progettista)
(Ing. Nicolò Onofrio)

VISTO:
R.U.P. - (Responsabile Unico del Procedimento)

SCHEMA ALLACCIO UTENZE PER RETE FOGNARIA NERA

Schema planimetrico allaccio utenze Scala 1:100

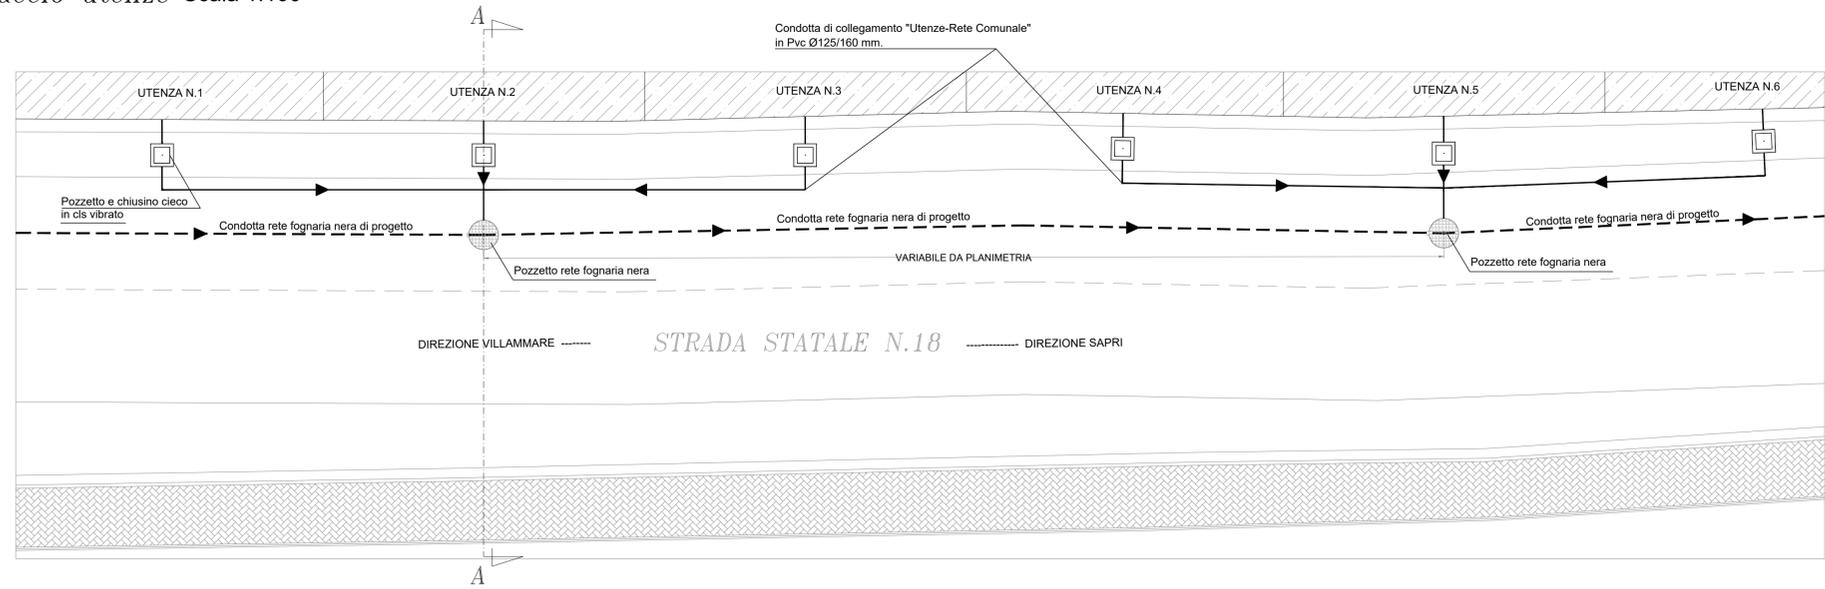

Sezione trasversale A-A Scala 1:20

