Società di Ingegneria

Advanced Engineering2020 S.r.l

Corso Trieste (Pal. Uffici) - 82037 Telese Terme (Bn) - P.IVA: 01776490623
Tel. 0824/941483 - Fax. 0824/975177 - e-mail: ad.engineering2020@libero.it
Pec: ad.engineering@legalmail.it

COMUNE DI SAPRI
(Provincia di Salerno)

Lavori di:

PROGETTO:

"Completamento ed adeguamento della rete fognaria acque nere e bianche nel centro urbano - Stralcio 8° lotto"

CUP: F52G18000000002

PROGETTO ESECUTIVO	Tav. 36	Elaborato: PROFILO DI PROGETTO FOGNA BIANCA	Data: Gennaio 2024 Scala: 1:1000-100 Aggiornamenti: Settembre 2024

PROGETTISTA:

SOCIETÀ DI INGEGNERIA

Advanced Engineering2020 S.r.l
Corso Trieste (Pal. Uffici)
82037 Telese Terme (Bn)

(Direttore tecnico e progettista)
(Ing. Nicola Onofrio)

ORDINE DEGLI INGEGNERI DELLA PROVINCIA DI BENEVENTO
ONOFRIO NICOLA
Ing. N. 1424

VISTO:
R.U.P. - (Responsabile Unico del Procedimento)

Tratto P01a – P20(CANALE)

Scala X 1:1000
Scala Z 1:100

Pozzetto
Terreno
Condotto di progetto DN 500

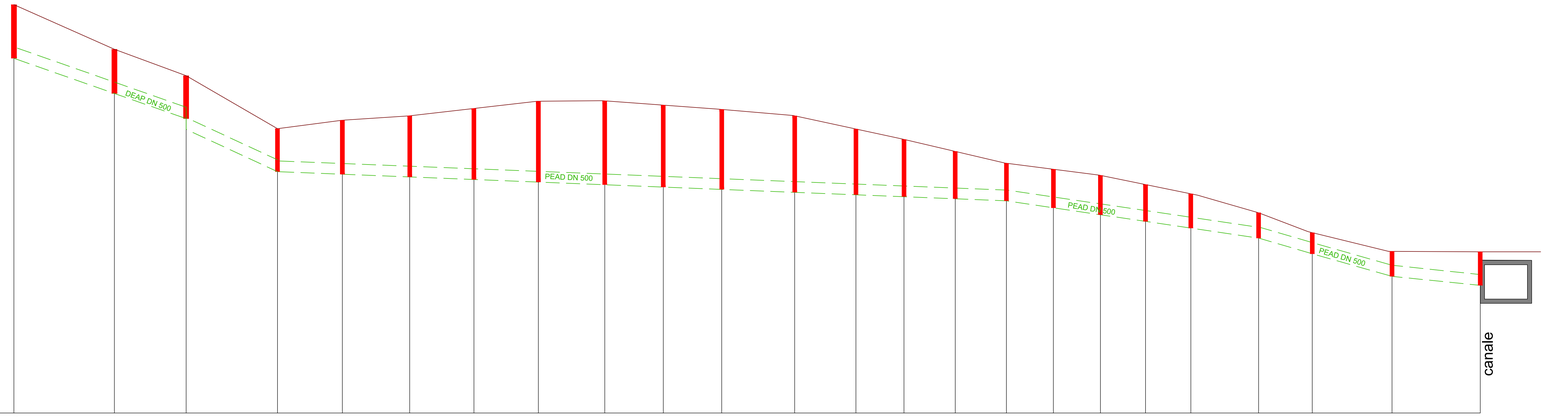

Quota Rif. +40,00

N. POZZETTO	P01a	P01b	P01c	P01	P02	P03	P04	P05	P06	P07	P08	P09	P10	P11	P12	P13	P14	P15	P16	P17	P18	P19	P20	P21
QUOTA PIANO DI CAMPAGNA	59.025	56.945	55.715	53.245	53.639	53.846	54.187	54.523	54.541	54.343	54.143	53.844	53.228	52.744	52.185	51.635	51.355	51.071	50.642	50.211	49.328	48.399	47.531	47.509
QUOTA CERVELLO CONDOTTA	55.525	54.630	53.400	50.705	50.584	50.458	50.338	50.218	50.094	49.985	49.875	49.739	49.625	49.535	49.439	49.344	49.020	48.697	48.386	48.074	47.608	46.878	45.824	45.406
QUOTA SCORRIMENTO	56.525	54.885	53.715 53.215	51.245	51.124	50.998	50.878	50.758	50.634	50.525	50.415	50.279	50.165	50.075	49.979	49.884	49.560	49.237	48.926	48.614	48.148	47.418	46.364	45.946
QUOTA SCAVO (m)	-2.50	-2.06	-2.00 -2.50	-2.00	-2.52	-2.85	-3.31	-3.77	-3.91	-3.82	-3.72	-3.56	-3.06	-2.66	-2.20	-1.75	-1.80	-1.83	-1.72	-1.60	-1.18	-0.98	-1.16	-1.06
RICOPRIMENTO (m)	-1.50	-1.06	-1.00 -1.50	-1.00	-1.52	-1.85	-2.31	-2.77	-2.91	-2.82	-2.72	-2.56	-2.06	-1.66	-1.20	-0.75	-0.80	-0.83	-0.72	-0.60	-0.18	0.00	-0.16	-0.06
DISTANZA PARZIALE POZZETTI (m)		46.82	33.42	42.56	30.23	31.39	30.03	30.05	30.94	27.25	27.25	34.00	28.53	22.39	23.86	23.85	21.89	21.90	21.02	21.11	31.58	25.01	37.15	41.09
PROGRESSIVA (m)	00.000	46.820	80.240	122.80	153.03	184.42	214.45	244.50	275.44	302.69	329.94	363.94	392.47	414.86	438.72	462.57	484.46	506.36	527.38	548.49	580.07	605.08	642.23	683.32
TIPO CONDOTTO		PEAD DN 315	PEAD DN 315	PEAD DN 315	PEAD DN 500	PEAD DN 500	PEAD DN 500	PEAD DN 500	PEAD DN 500	PEAD DN 500	PEAD DN 500	PEAD DN 500	PEAD DN 500	PEAD DN 500	PEAD DN 500	PEAD DN 500	DN 500	DN 500	DN 500	DN 500	PEAD DN 500	PEAD DN 500	PEAD DN 500	PEAD DN 500
PENDENZA		3.5%	3.5%	4.6%	0.4%	0.4%	0.4%	0.4%	0.4%	0.4%	0.4%	0.4%	0.4%	0.4%	0.4%	1.48%	1.48%	1.48%	1.48%	1.48%	2.48%	2.48%	1.00%	