


COMUNE DI SAPRI
 (Provincia di Salerno)

Lavori di: **PROGETTO:**
 "Completamento ed adeguamento della rete fognaria acque nere e bianche nel centro urbano - Stralcio 8° lotto"
CUP: F52G1800000002

PROGETTO ESECUTIVO	Tav. 37	Elaborato: SEZIONE DI POSA FOGNA BIANCA	Data: Gennaio 2024 Scala: 1:50 Aggiornamenti: Settembre 2024
---------------------------	----------------	---	--

PROGETTISTA:
 SOCIETÀ DI INGEGNERIA


 Advanced Engineering2020 S.r.l.
 Corso Trieste (Pal. Uffici)
 82037 Telesse Terme (Bn)

VISTO:
 R.U.P. - (Responsabile Unico del Procedimento)

(Direttore tecnico e progettista)
 (Ing. Nicola Onofrio)




SCHEMA TIPO SEZIONE DI POSA STRADALE
scala 1:50

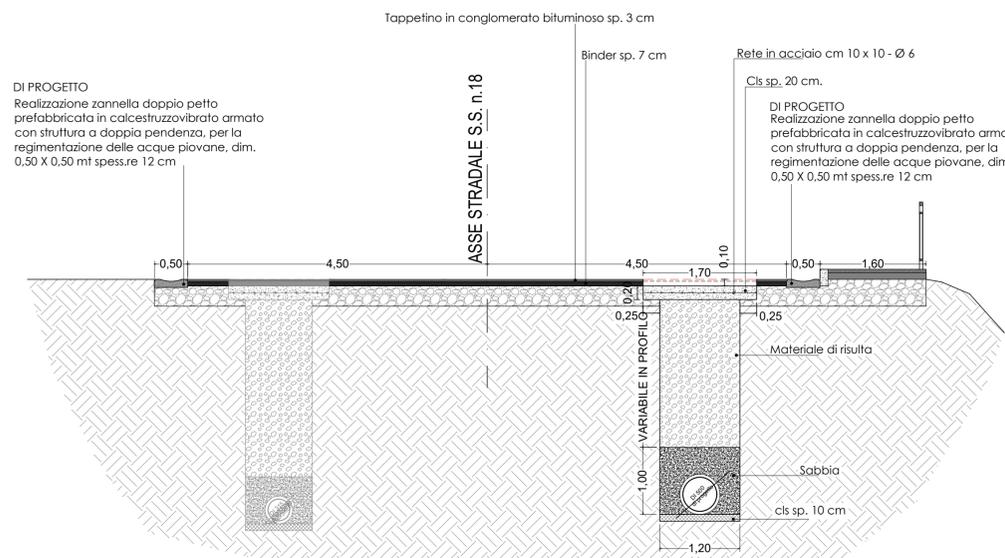


STEP 1
 L'estradosso della soletta in Cls di 20cm a chiusura dello scavo, dovrà trovarsi al disotto del manto stradale di 10cm.
 Tempo di assestamento di 15/20 gg.

SCHEMA TIPO SEZIONE DI POSA STRADALE
scala 1:50

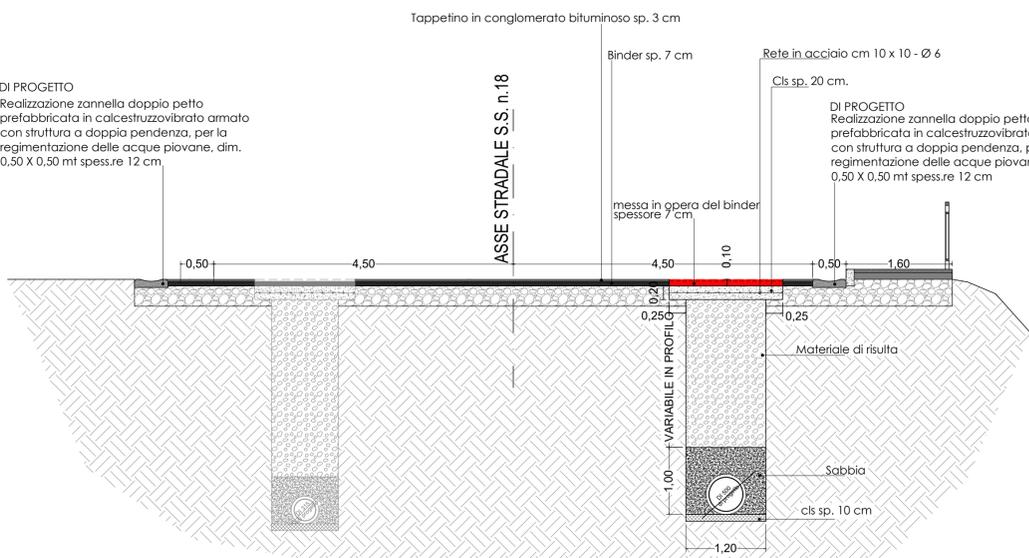

STEP 2
 Trascorso il tempo di assestamento di 15/20 gg., si procederà alla messa in opera del binder di spessore 10cm, per la larghezza dello scavo.

SCHEMA TIPO SEZIONE DI POSA STRADALE
scala 1:50

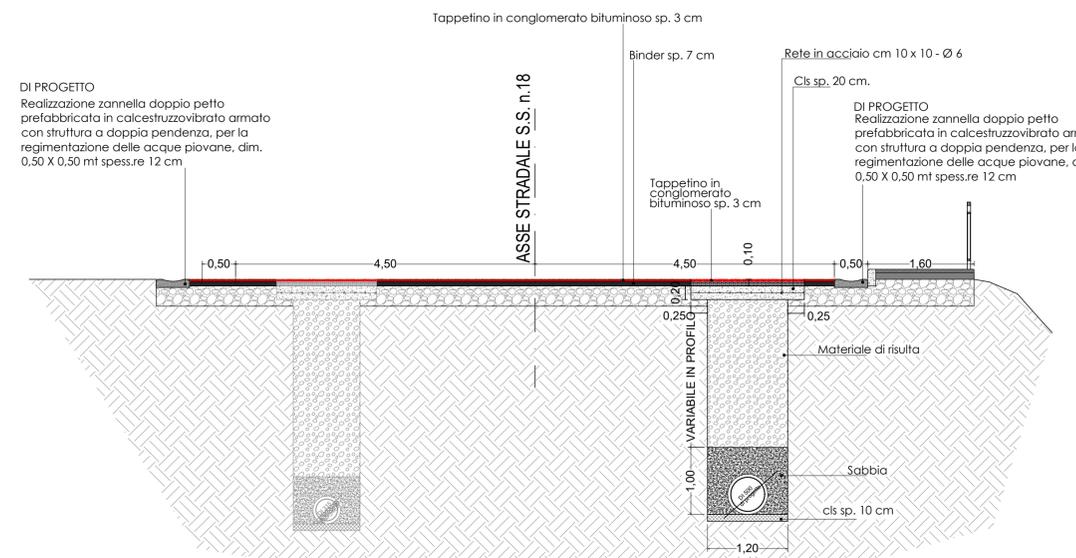

STEP 3
 Fresatura dell'intera sede stradale e successiva messa in opera del tappetino in conglomerato bituminoso sp. 3 cm