



Società di Ingegneria

Corso Trieste (Pal. Uffici) - 82037 Telese Terme (Bn) - P.IVA: 01776490623  
Tel. 0824/941483 - Fax. 0824/975177 - e-mail: ad.engineering2020@libero.it  
Pec: ad.engineering@legalmail.it






**COMUNE DI SAPRI**  
(Provincia di Salerno)

Lavori di: **PROGETTO:**  
"Completamento ed adeguamento della rete fognaria acque nere e bianche nel centro urbano - Stralcio 8° lotto"  
**CUP: F52G1800000002**


**PROGETTO ESECUTIVO** Tav. **40** Elaborato: **SEZIONI DI PROGETTO E PARTICOLARI COSTRUTTIVI** Data: Gennaio 2024  
Scala: 1:100/Varie Aggiornamenti: Settembre 2024

**PROGETTISTA:** SOCIETÀ DI INGEGNERIA **Advanced Engineering2020 S.r.l.**  
Corso Trieste (Pal. Uffici) 82037 Telese Terme (Bn)  
**VISTO:** R.U.P. - (Responsabile Unico del Procedimento)

**SEZIONI DI PROGETTO**

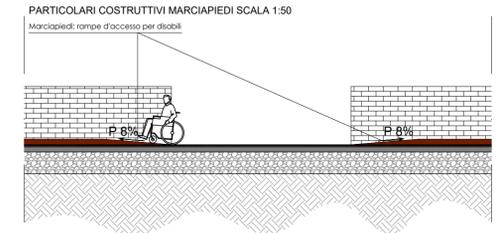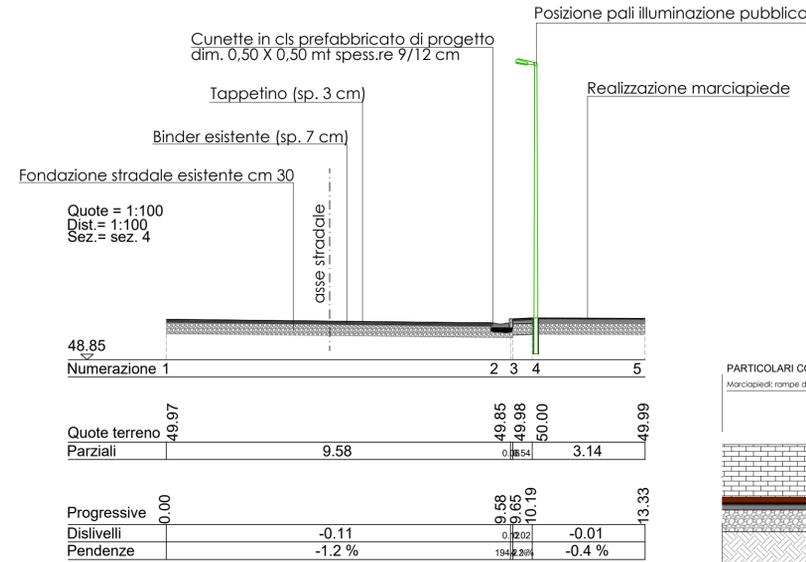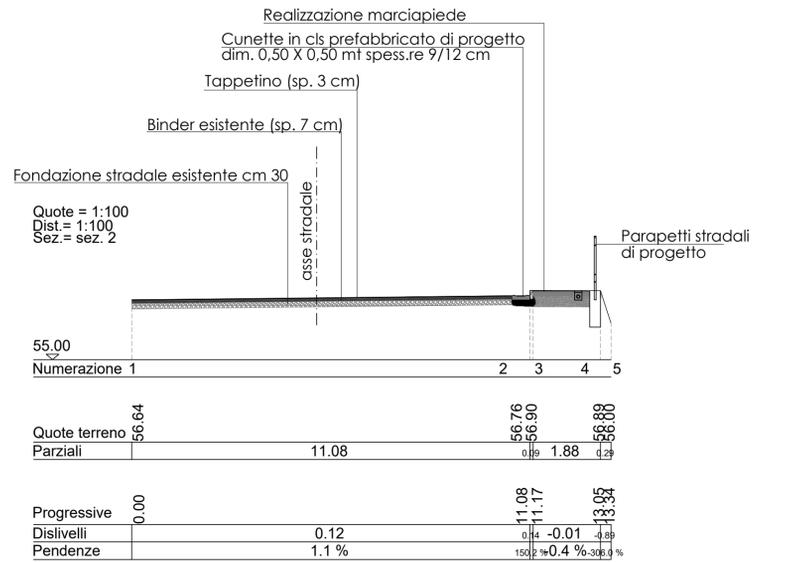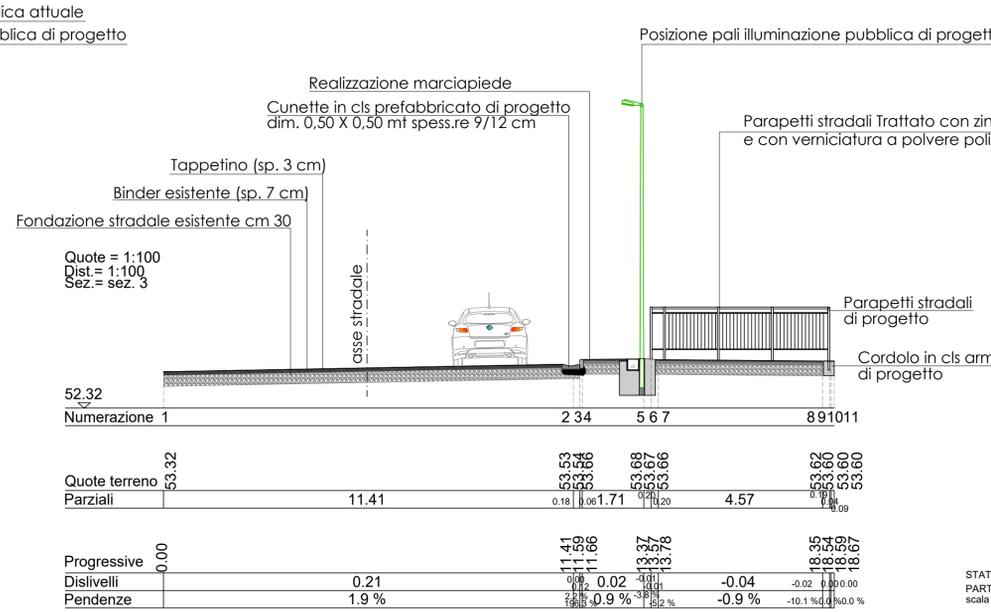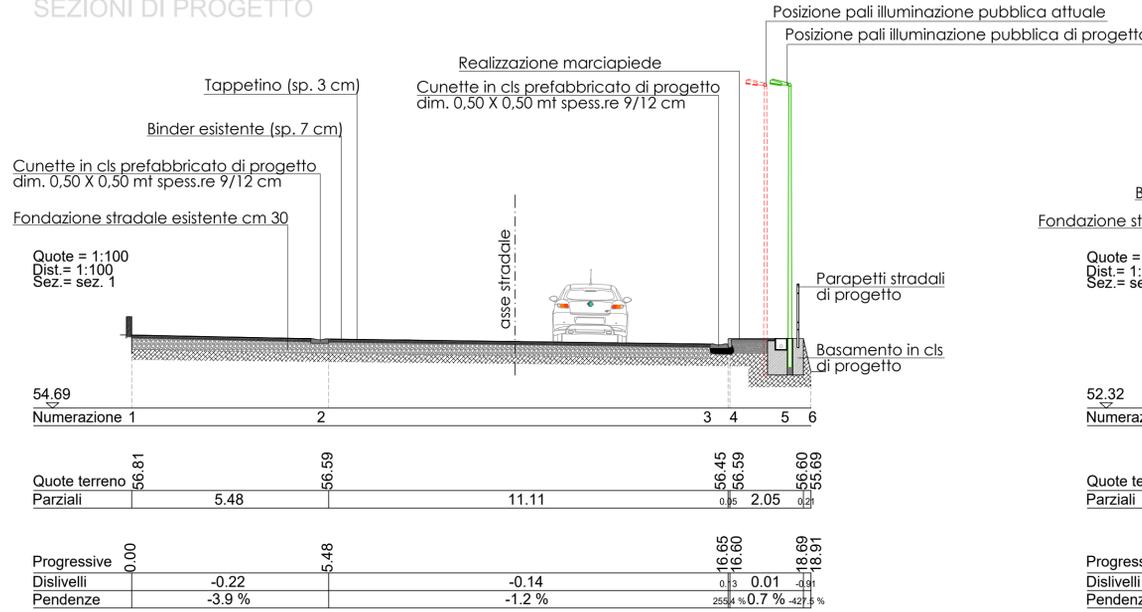

**PARTICOLARI COSTRUTTIVI**

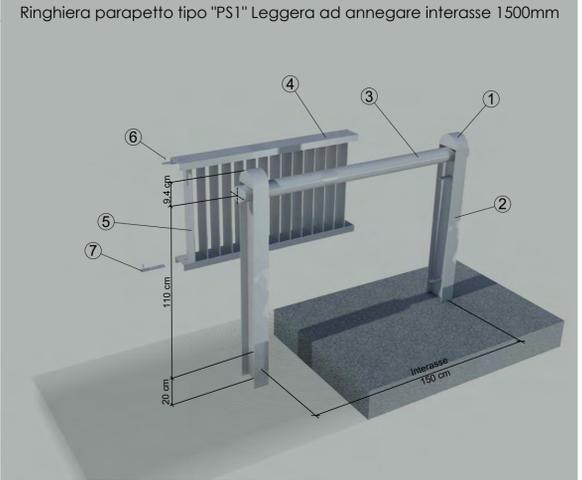

DESCRIZIONE	
1	Cappello per palo IPE 100
2	Montante IPE 100
3	Tubo corrimano Ø 48.3
4	Pannello S.L. int. 1500
5	Fasce verticali
6	Bulloneria M12 (n. 8 per pannello)
7	Staffa 35x6 L = 180

