


COMUNE DI SAPRI
(Provincia di Salerno)

Lavori di: **PROGETTO:**
"Completamento ed adeguamento della rete fognaria acque nere e bianche nel centro urbano - Stralcio 8° lotto"
CUP: **F52G1800000002**

PROGETTO ESECUTIVO	Tav. 45	Elaborato: PLANIMETRIA SOSTITUZIONE IMPIANTO DI SOLLEVAMENTO E APPARECCHIATURE Elettromeccaniche	Data: Gennaio 2024 Scala: 1:1000 Aggiornamenti: Settembre 2024
---------------------------	----------------	--	--

PROGETTISTA: SOCIETÀ DI INGEGNERIA Advanced Engineering2020 S.r.l. Corso Trieste (Pal. Uffici) 82037 Telesse Terme (BN) (Direttore tecnico e progettista) (Ing. Nicola Onofrio)	VISTO: R.U.P. - (Responsabile Unico del Procedimento)
--	---

PLANIMETRIA SOSTITUZIONE IMPIANTI DI SOLLEVAMENTO E APPARECCHIATURE Elettromeccaniche SCALA 1:1000

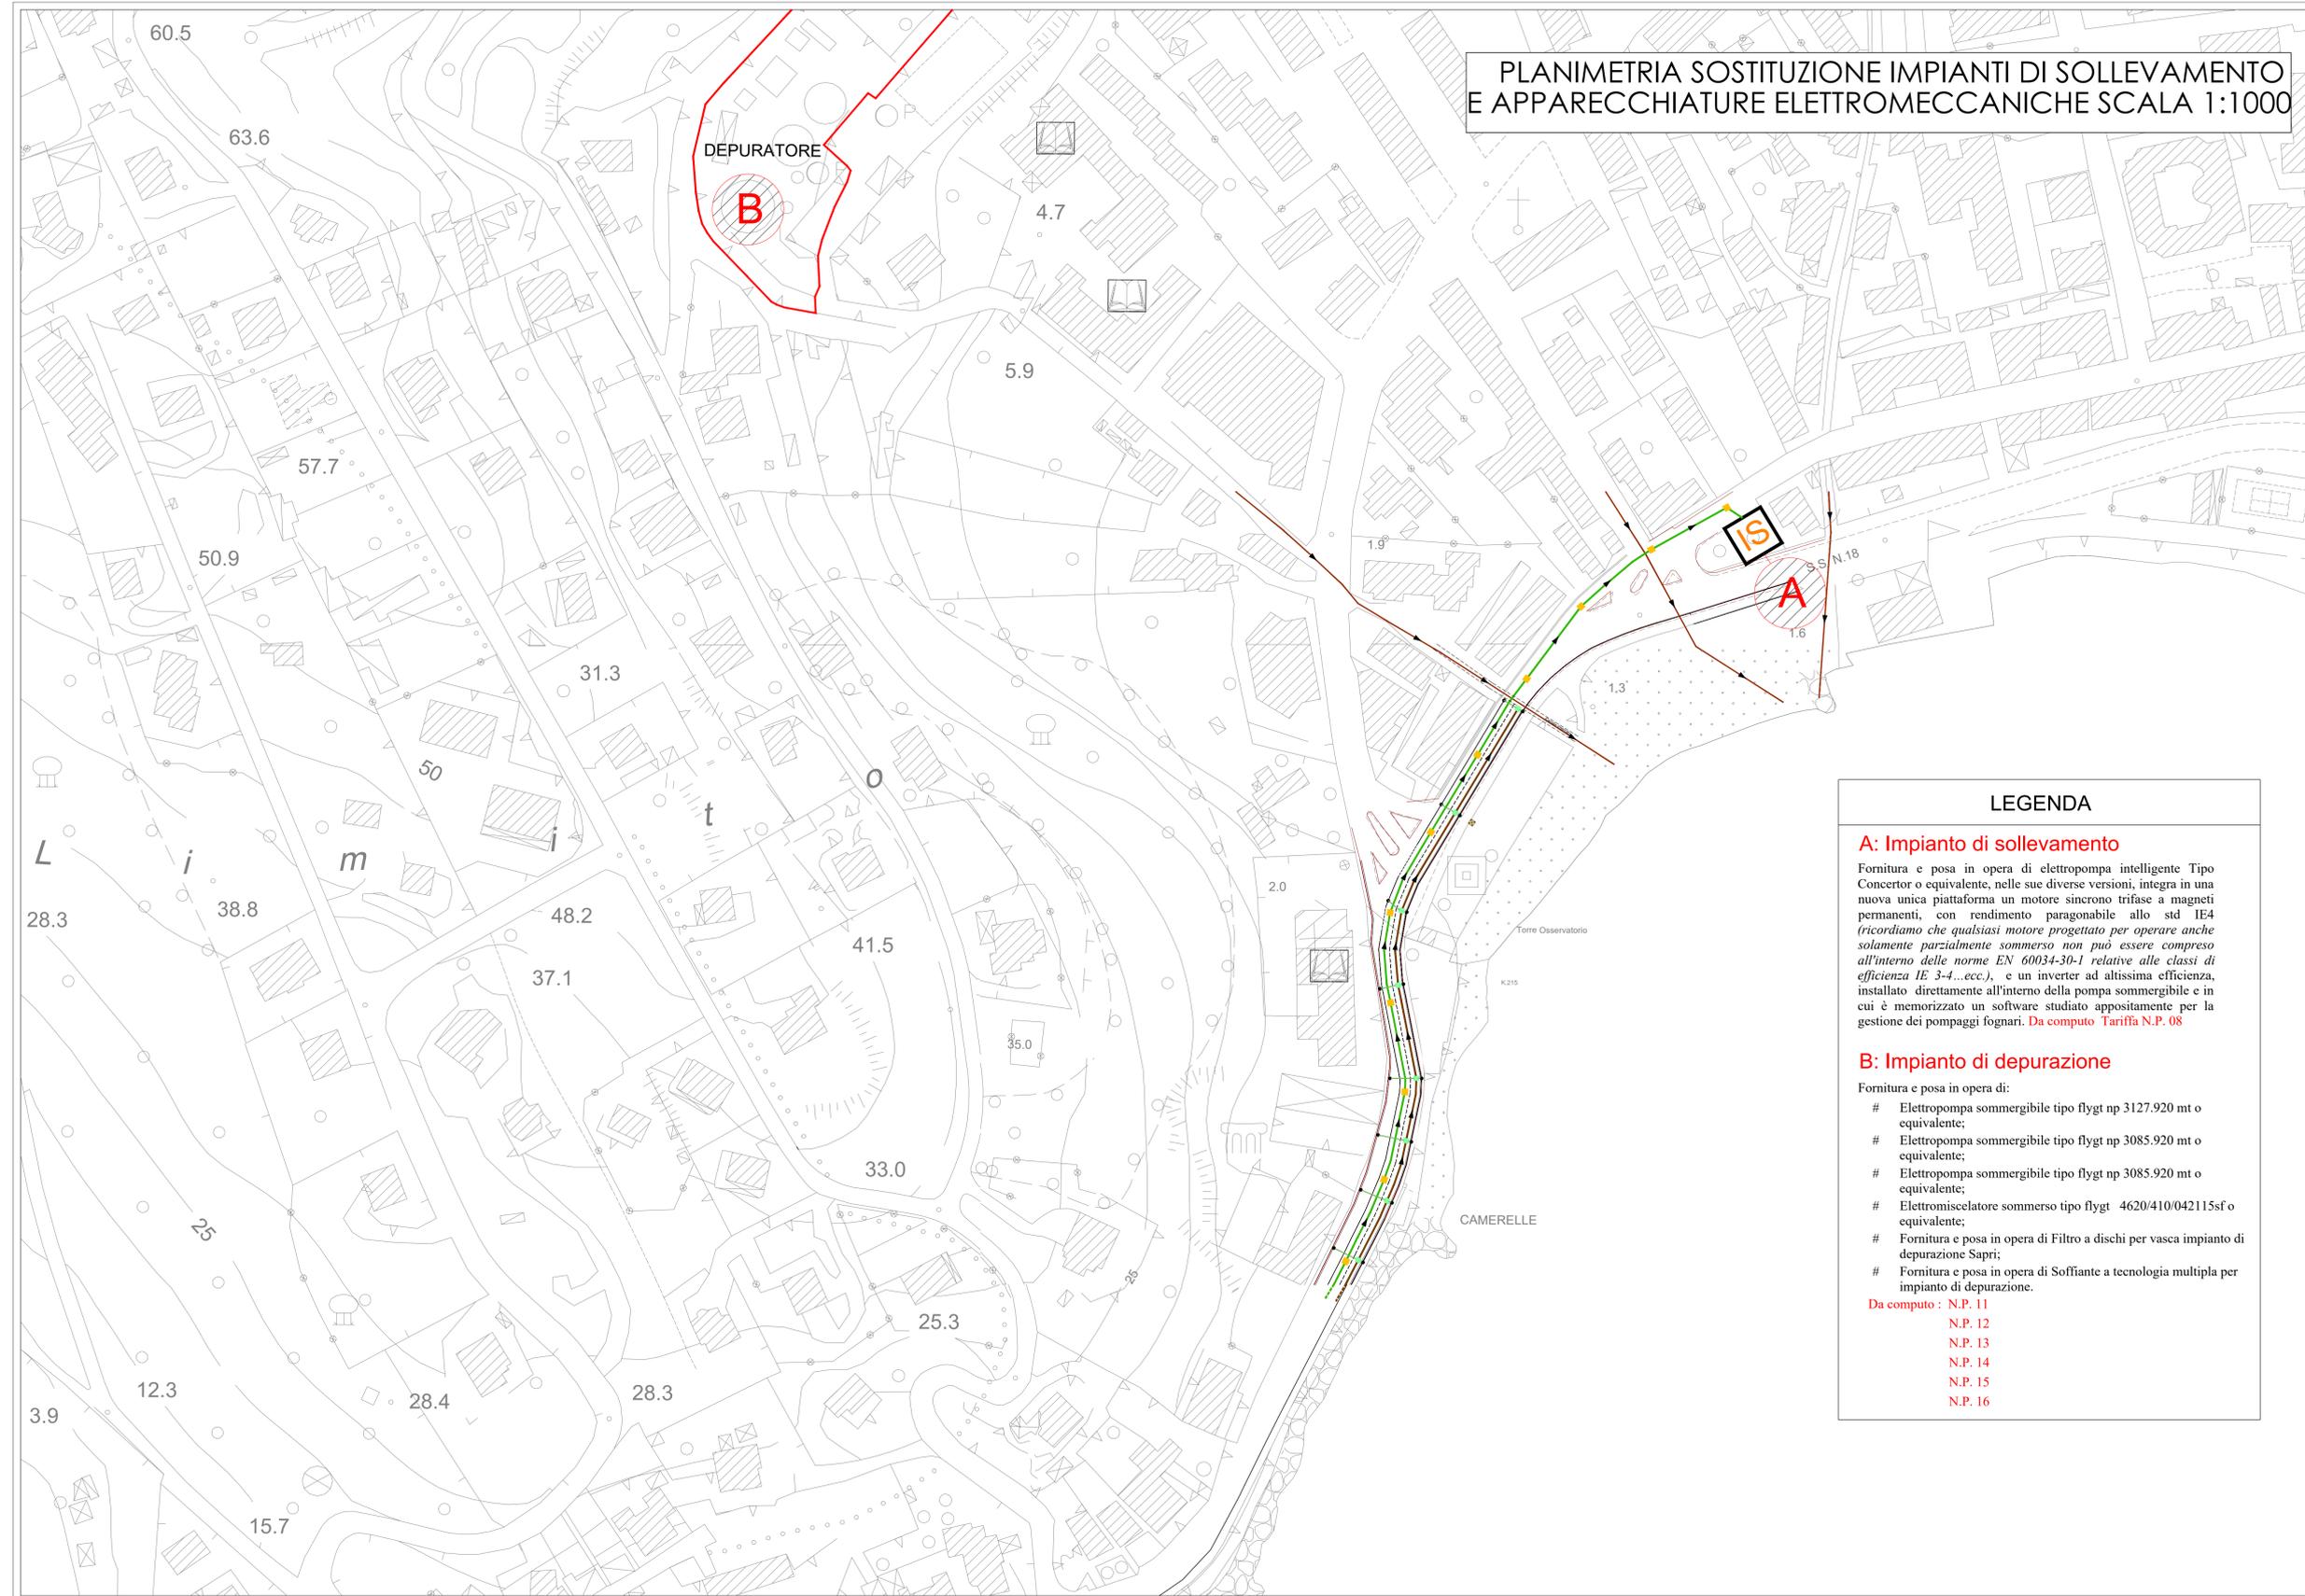

LEGENDA

A: Impianto di sollevamento
Fornitura e posa in opera di elettropompa intelligente Tipo Concerto o equivalente, nelle sue diverse versioni, integra in una nuova unica piattaforma un motore sincrono trifase a magneti permanenti, con rendimento paragonabile allo std IE4 (ricordiamo che qualsiasi motore progettato per operare anche solamente parzialmente sommerso non può essere compreso all'interno delle norme EN 60034-30-1 relative alle classi di efficienza IE 3-4...ecc.), e un inverter ad altissima efficienza, installato direttamente all'interno della pompa sommergibile e in cui è memorizzato un software studiato appositamente per la gestione dei pompaggi fognari. **Da computo Tariffa N.P. 08**

B: Impianto di depurazione
Fornitura e posa in opera di:
Elettropompa sommergibile tipo flygt np 3127.920 mt o equivalente;
Elettropompa sommergibile tipo flygt np 3085.920 mt o equivalente;
Elettropompa sommergibile tipo flygt np 3085.920 mt o equivalente;
Elettromiscelatore sommerso tipo flygt 4620/410/042115sf o equivalente;
Fornitura e posa in opera di Filtro a dischi per vasca impianto di depurazione Sapri;
Fornitura e posa in opera di Soffiante a tecnologia multipla per impianto di depurazione.
Da computo : N.P. 11
N.P. 12
N.P. 13
N.P. 14
N.P. 15
N.P. 16