



Società di Ingegneria

Corso Trieste (Pal. Uffici) - 82037 Telesse Terme (BN) - P.IVA: 0177640623
Tel. 0824941483 - Fax: 0824975177 - e-mail: ad.engineering2020@libero.it
Pec: ad.engineering@legalmail.it




COMUNE DI SAPRI
(Provincia di Salerno)

Lavori di: **PROGETTO:**
"Completamento ed adeguamento della rete fognaria acque nere e bianche nel centro urbano - Stralcio 8° lotto"
CUP: **F52G1800000002**

PROGETTO ESECUTIVO	Tav. 47	Elaborato: INQUADRAMENTO TERRITORIALE TIMPONE - PALI	Data: Gennaio 2024 Scala: 1:5000 Aggiornamenti: Settembre 2024
---------------------------	----------------	---	--

PROGETTISTA: SOCIETÀ DI INGEGNERIA Advanced Engineering2020 S.r.l. Corso Trieste (Pal. Uffici) 82037 Telesse Terme (BN)	VISTO: R.U.P. - (Responsabile Unico del Procedimento)
 (Direttore tecnico e progettista) Ing. Nicola Onofrio 	

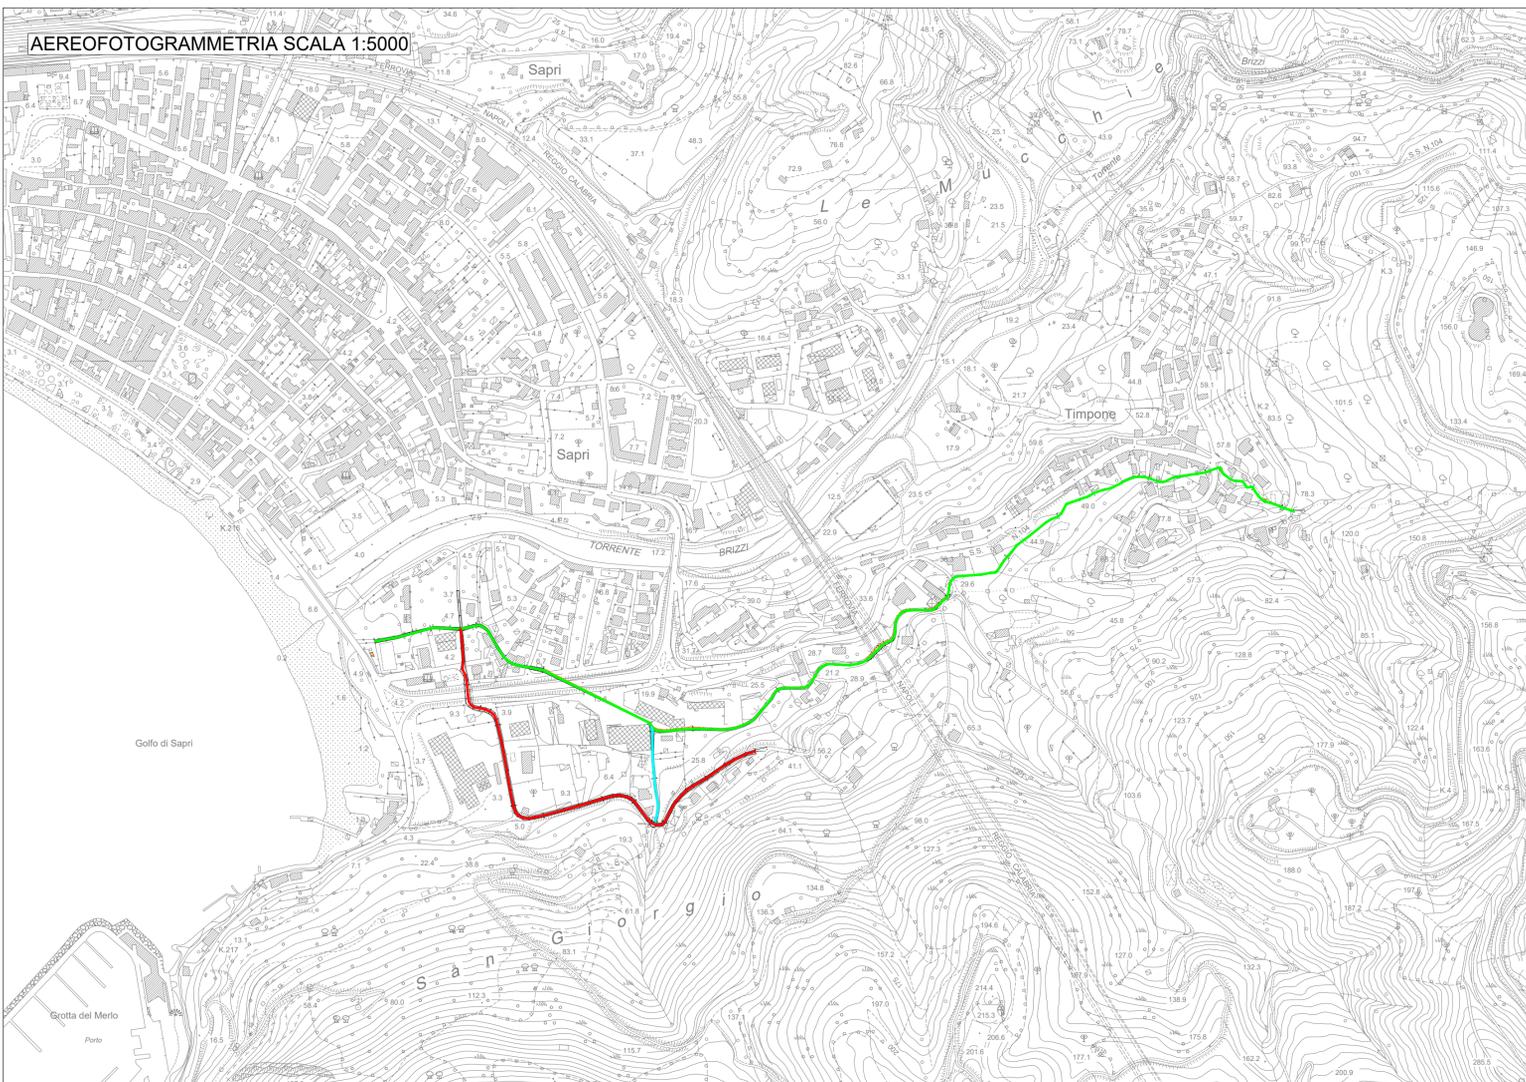

COMUNE DI SAPRI
INQUADRAMENTO TERRITORIALE

LEGENDA

ZONA D'INTERESSE PROFILO 1	
ZONA D'INTERESSE PROFILO 2	
ZONA D'INTERESSE PROFILO 3	

