Società di Ingegneria

Advanced Engineering2020 S.r.l

Corso Trieste (Pal. Uffici) - 82037 Telese Terme (Bn) - P.IVA: 01776490623
Tel. 0824/941483 - Fax. 0824/975177 - e-mail: ad.engineering2020@libero.it
Pec: ad.engineering@legalmail.it

COMUNE DI SAPRI
(Provincia di Salerno)

Lavori di:

PROGETTO:

"Completamento ed adeguamento della rete fognaria acque nere e bianche nel centro urbano - Stralcio 8° lotto"

CUP: F52G18000000002

PROGETTO ESECUTIVO	Tav. 54	Elaborato: PROFILO DI RILIEVO N°1 Punti 958 - 898	Data: Gennaio 2024 Scala: 1:200 Aggiornamenti: Settembre 2024

PROGETTISTA:

SOCIETÀ DI INGEGNERIA

Advanced Engineering2020 S.r.l
Corso Trieste (Pal. Uffici)
82037 Telese Terme (Bn)

(Direttore tecnico e progettista)
(Ing. Nicola Onofrio)

ONOFRIO NICOLA ALBO Ingegneri Provincia di BENEVENTO N. 1424 Settore (a)

VISTO:
R.U.P. - (Responsabile Unico del Procedimento)

PROFILO 1 - Punti 958 - 898

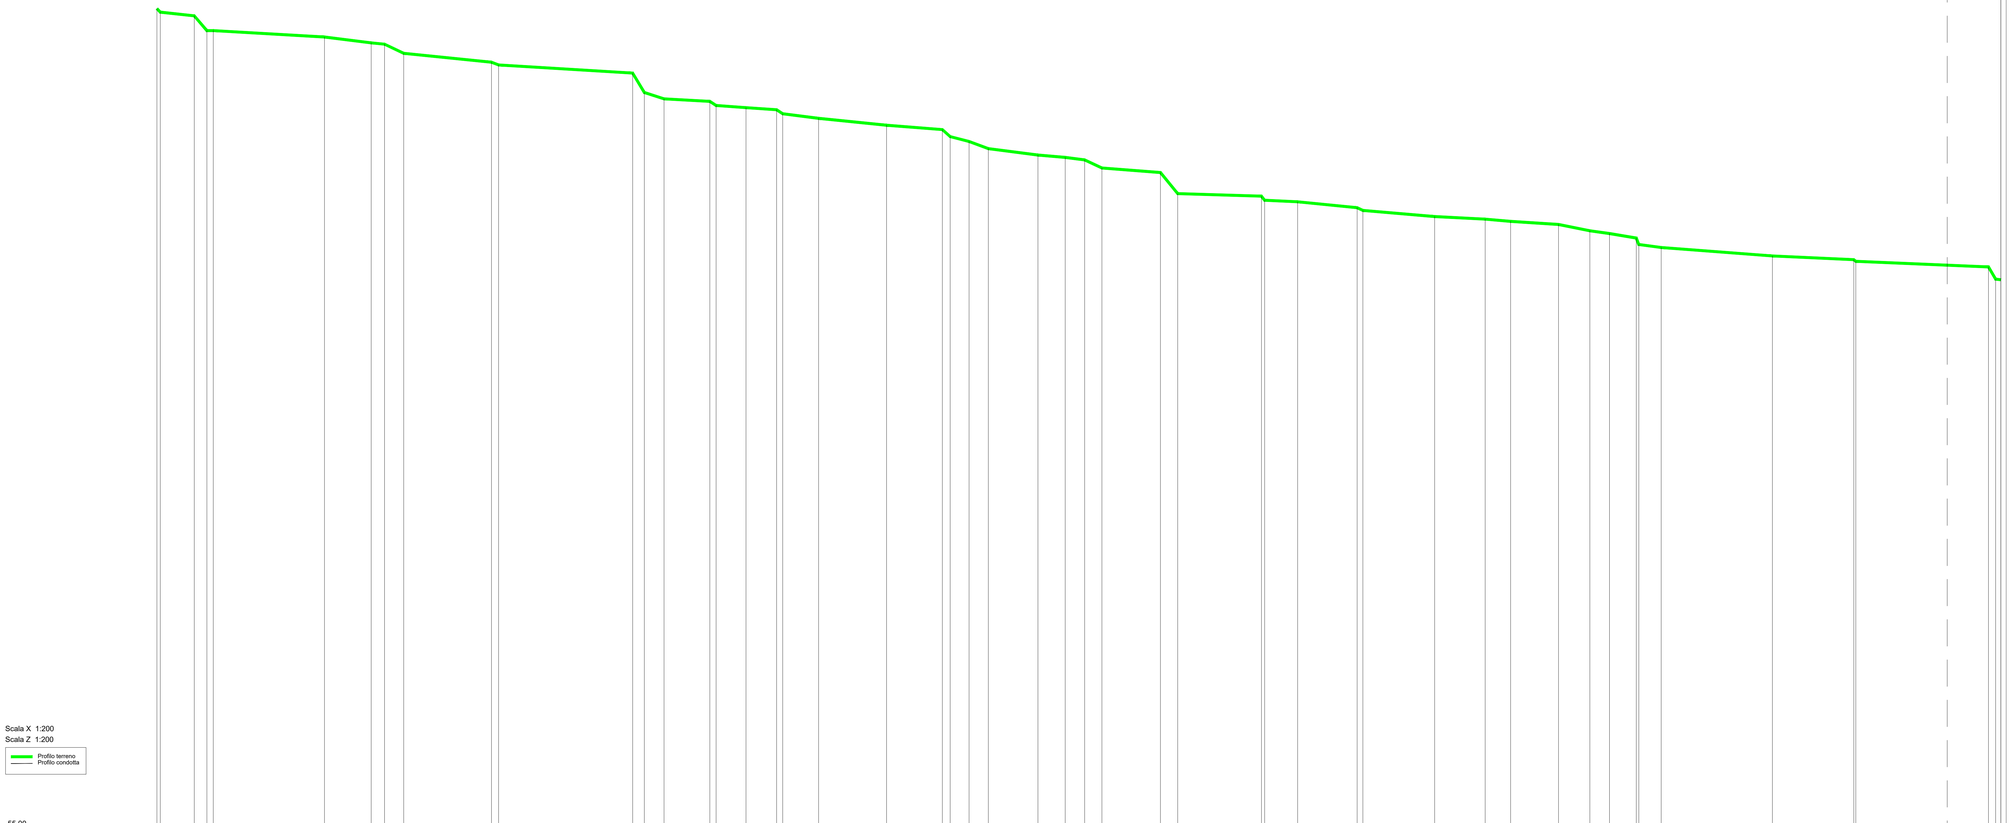

PUNTI	DIST. PARZIALI	DIST. PROGRESSIVE	QUOTE TERRENO	QUOTA SCAVO (m)	RICOPRIMENTO (m)	DISTANZA PARZIALE POZZETTI (m)	TIPO CONDOTTO	PENDENZA
958		0.00	131.65					
961	0.31	0.31	131.32					
964	3.17	3.48	130.98					
967	1.18	4.65	129.80					
970	0.60	5.25	129.60					
974	10.36	15.61	129.00					
978	4.35	19.96	128.46					
984	1.25	21.21	128.33					
987	1.78	22.99	127.48					
990	8.18	31.17	126.65					
991	0.66	31.84	126.39					
996	12.49	44.33	125.64					
999	1.08	45.41	123.83					
1002	1.84	47.25	123.24					
2007	4.27	51.52	122.80					
1006	0.59	52.10	122.62					
1011	2.79	54.89	122.42					
1016	2.85	57.74	122.22					
1015	0.57	58.31	121.85					
1020	3.34	61.65	121.42					
1023	6.34	67.99	120.78					
1026	5.20	73.19	120.37					
1029	0.73	73.92	119.72					
1032	1.76	75.68	119.26					
1035	1.80	77.47	118.60					
1038	4.62	82.09	118.00					
1041	2.55	84.64	117.78					
1044	1.81	86.45	117.55					
1047	1.61	88.05	116.79					
1050	5.46	93.51	116.37					
955	1.61	95.12	114.40					
951	7.80	102.92	114.17					
950	0.30	103.22	113.79					
946	3.07	106.29	113.64					
942	5.55	111.84	113.10					
941	0.53	112.37	112.84					
937	6.69	119.06	112.27					
934	4.71	123.77	112.03					
931	2.37	126.14	111.82					
928	4.46	130.60	111.53					
925	2.92	133.52	110.94					
922	1.83	135.35	110.69					
919	2.49	137.85	110.67					
917	0.24	138.09	109.67					
913	2.09	140.17	109.38					
910	10.36	150.53	108.60					
906	7.59	158.12	108.25					
905	0.19	158.31	108.10					
899	12.37	170.67	107.57					
898	0.67	171.34	106.44					