Società di Ingegneria

Advanced Engineering2020 S.r.l

Corso Trieste (Pal. Uffici) - 82037 Telese Terme (Bn) - P.IVA: 01776490623
Tel. 0824/941483 - Fax. 0824/975177 - e-mail: ad.engineering2020@libero.it
Pec: ad.engineering@legalmail.it

COMUNE DI SAPRI
(Provincia di Salerno)

PROGETTO:

Lavori di:
"Completamento ed adeguamento della rete fognaria acque nere e bianche nel centro urbano - Stralcio 8° lotto"
CUP: F52G18000000002

PROGETTO ESECUTIVO	Tav. 82	Elaborato: PROFILO DI PROGETTO N°1 Punti P57 - P62	Data: Gennaio 2024 Scala: 1:200 Aggiornamenti: Settembre 2024

PROGETTISTA:
SOCIETÀ DI INGEGNERIA
Advanced Engineering2020 S.r.l
Corso Trieste (Pal. Uffici)
82037 Telese Terme (Bn)
(Direttore tecnico e progettista)
(Ing. Nicola Onofrio)

ORDINE DEGLI INGEGNERI DELLA PROVINCIA DI BENEVENTO ONOFRIO NICOLA Ingegneria Sez. A n. 1424

VISTO:
R.U.P. - (Responsabile Unico del Procedimento)

PROFILO 1 - Punti P57-P62

Scala X 1:200
Scala Z 1:200

Profilo terreno
Profilo condotta Pead 315
Pozzetti di progetto

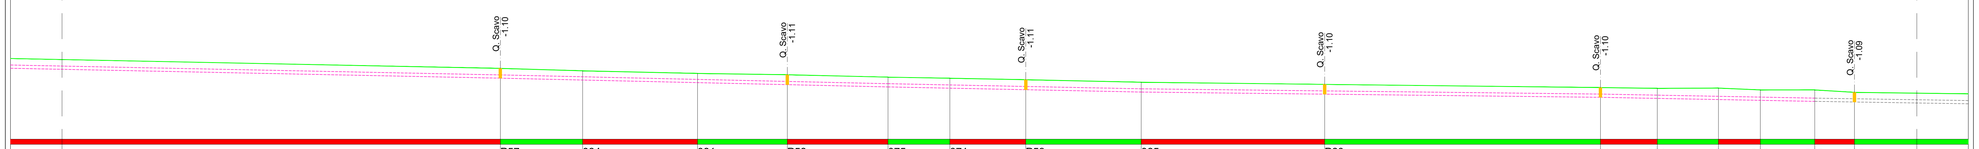

175.37	7.99	11.15	8.71	9.78	6.00	7.37	11.20	17.80	26.76	5.51	5.94	4.07	5.28	3.85	16.78
1324.36	1332.35	1343.50	1352.21	1361.98	1367.98	1375.35	1386.55	1404.36	1431.12	1436.63	1442.57	1446.63	1451.92	1455.77	
59.87	59.64	59.38	59.26	59.02	58.92	58.77	58.53	58.32	58.01	57.93	57.96	57.78	57.78	57.55	
58.92	58.74	58.49	58.29	58.07	57.95	57.80	57.57	57.37	57.06	56.96	56.85	56.77	56.67	56.61	
59.24			58.60			58.12		57.69	57.38					53.93	
	27.85			23.15			29.01		26.76		24.65				20.98
	PEAD DN 315			PEAD DN 315			PEAD DN 315		PEAD DN 315		PEAD DN 315				PEAD DN 315
	P = 0.02%			P = 0.02%			P = 0.02%		P = 0.02%		P = 0.02%				P = 0.02%