Advanced Engineering2020 S.r.l

Società di Ingegneria

Corso Trieste (Pal. Uffici) - 82037 Telese Terme (Bn) - P.IVA: 01776490623
Tel: 0824/941483 - Fax: 0824/975177 - e-mail: ad.engineering2020@libero.it
Pec: ad.engineering@legalmail.it

COMUNE DI SAPRI
(Provincia di Salerno)

Lavori di:

PROGETTO:

"Completamento ed adeguamento della rete fognaria acque nere e bianche nel centro urbano - Stralcio 8° lotto"

CUP: F52G18000000002

PROGETTO ESECUTIVO	Tav. 86	Elaborato: PROFILO DI PROGETTO N°3 PUNTI 4055/P09 - 4097	Data: Gennaio 2024 Scala: 1:50 Aggiornamenti: Settembre 2024

PROGETTISTA:

SOCIETÀ DI INGEGNERIA

Advanced Engineering2020 S.r.l
Corso Trieste (Pal. Uffici)
82037 Telese Terme (Bn)

(Direttore tecnico e progettista)
(Ing. Nicola Cinotto)

VISTO:
R.U.P. - (Responsabile Unico del Procedimento)
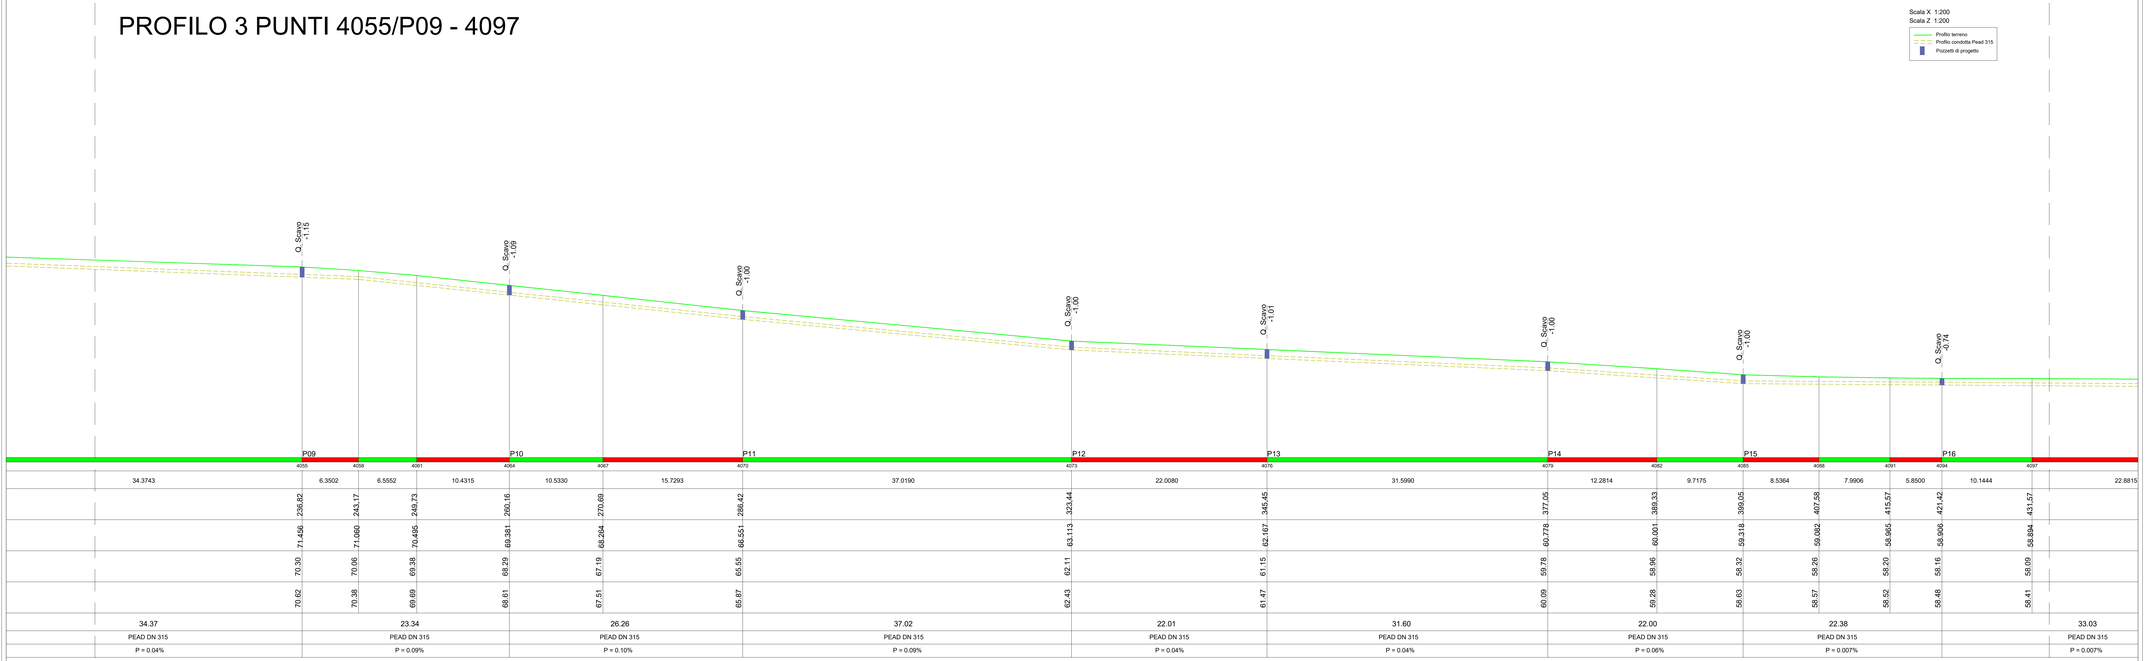
PROFILO 3 PUNTI 4055/P09 - 4097