



Società di Ingegneria

Corso Trieste (Pal. Uffici) - 82037 Telesse Terme (Bn) - P.IVA: 01776490623
Tel. 0824/941483 - Fax. 0824/975177 - e-mail: ad.engineering2020@libero.it
Pec: ad.engineering@legalmail.it



COMUNE DI SAPRI
(Provincia di Salerno)

Lavori di: **PROGETTO:**
"Completamento ed adeguamento della rete fognaria acque nere e bianche nel centro urbano - Stralcio 8° lotto"
CUP: **F52G18000000002**

PROGETTO ESECUTIVO	Tav. 89	Elaborato: SEZIONE DI PROGETTO PROFILO N° 2 - 3	Data: Gennaio 2024 Scala: 1:50 Aggiornamenti: Settembre 2024
---------------------------	----------------	--	---


PROGETTISTA:
SOCIETÀ DI INGEGNERIA

VISTO:
R.U.P. - (Responsabile Unico del Procedimento)

Advanced Engineering2020 S.r.l.
Corso Trieste (Pal. Uffici)
82037 Telesse Terme (Bn)

(Direttore tecnico e progettista)
Ing. Nicola Opificio

SEZIONI DI PROGETTO PROFILO N°2 Scala 1:50

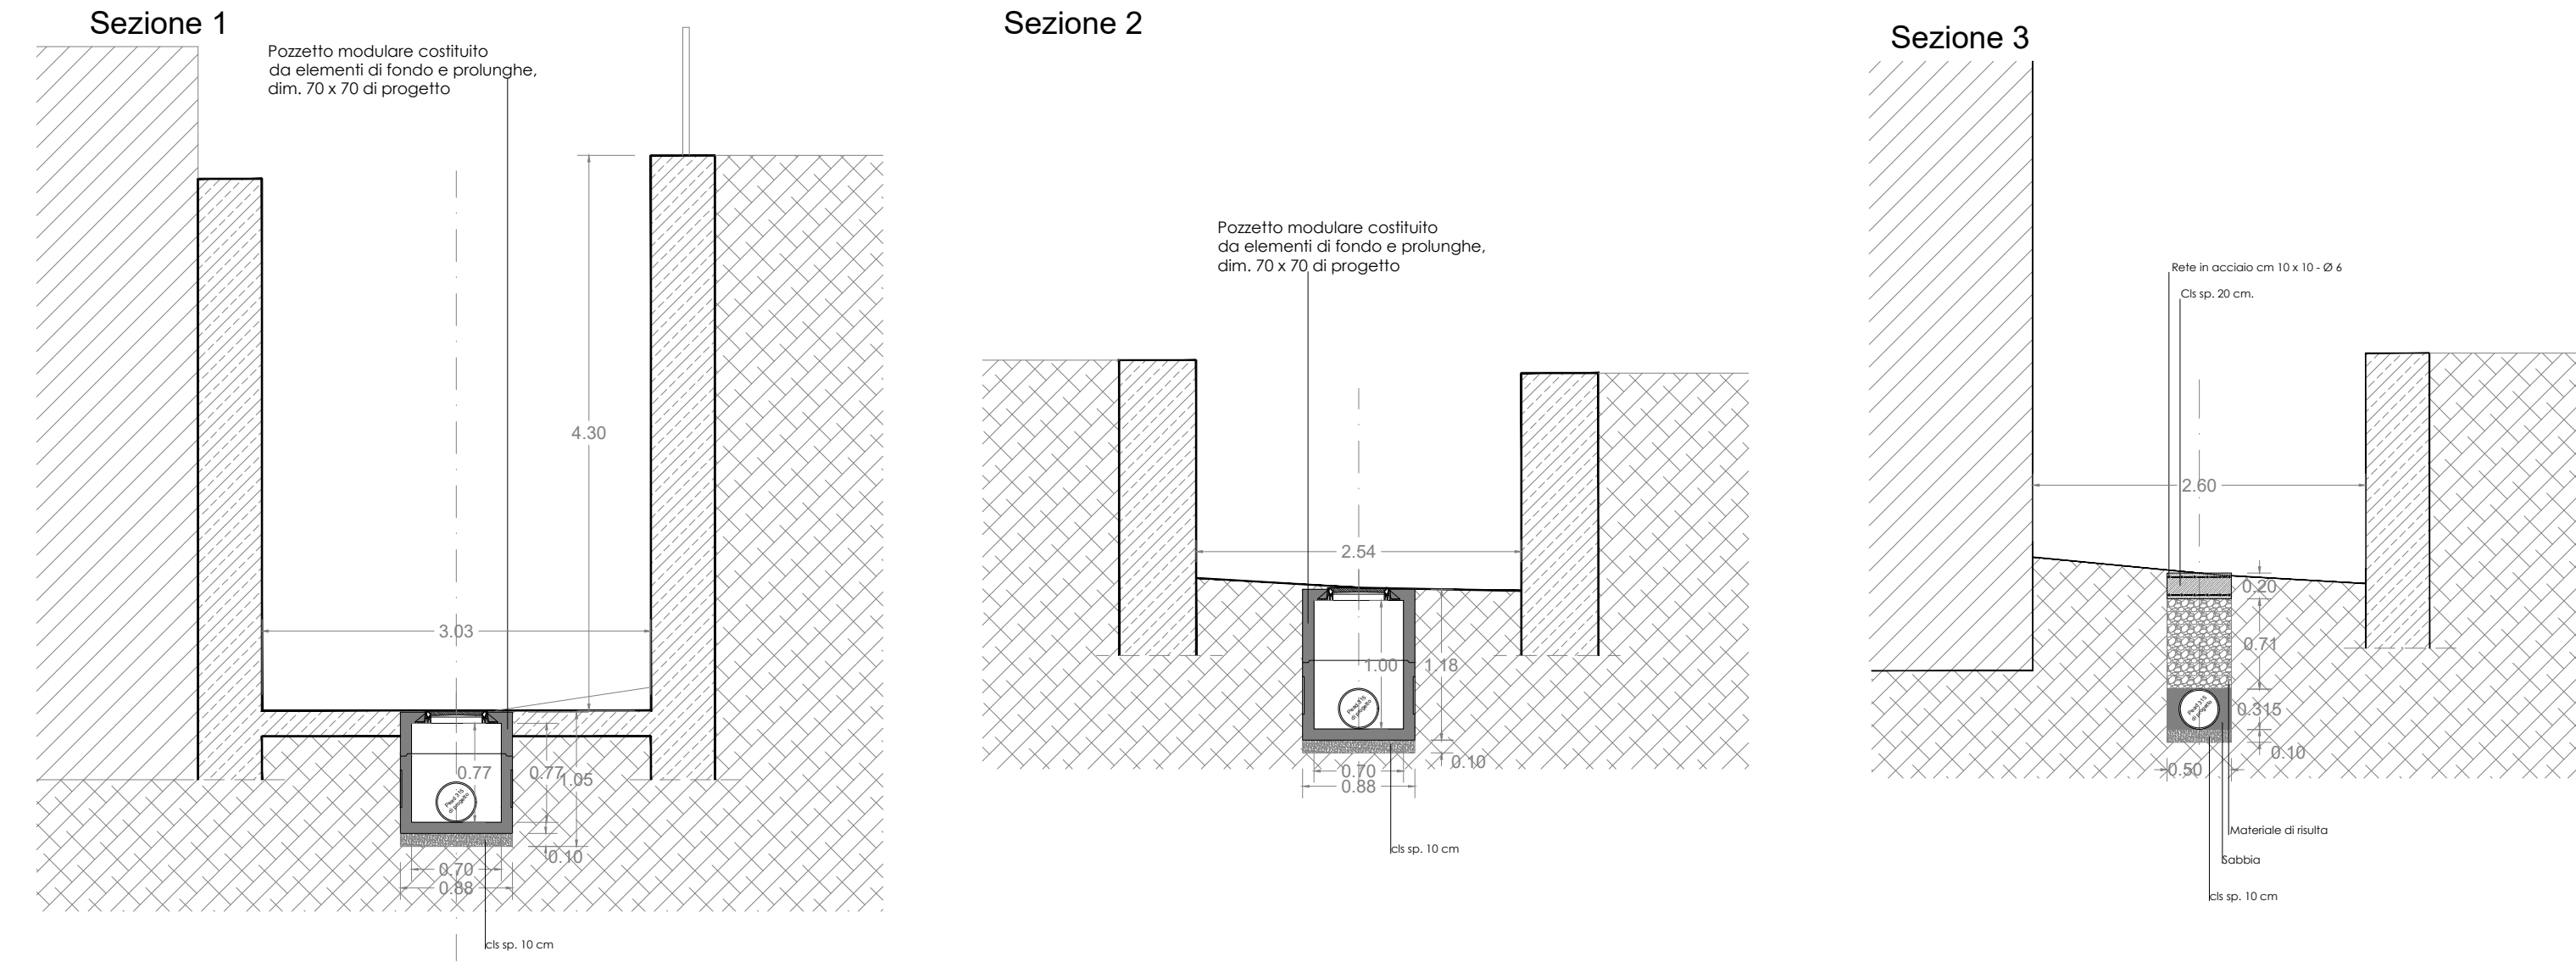

SEZIONI DI PROGETTO PROFILO N°3 Scala 1:50

