



COMUNE DI SAPRI
 (Provincia di Salerno)

Lavori di:

PROGETTO:

"Completamento ed adeguamento della rete fognaria acque nere e bianche nel centro urbano - Stralcio 8° lotto"

CUP: F52G1800000002

PROGETTO ESECUTIVO	Tav. 90	Elaborato: MANUFATTI E PARTICOLARI COSTRUTTIVI PER RETE FOGNA NERA	Data: Gennaio 2024
			Aggiornamenti: Settembre 2024

PROGETTISTA:


SOCIETÀ DI INGEGNERIA


Advanced Engineering2020 S.r.l.
 Corso Trieste (Pal. Uffici)
 82037 Telesse Terme (Bn)



 (Direttore tecnico e progettista)
 (Ing. Nicola Onofrio)

VISTO:


R.U.P. - (Responsabile Unico del Procedimento)

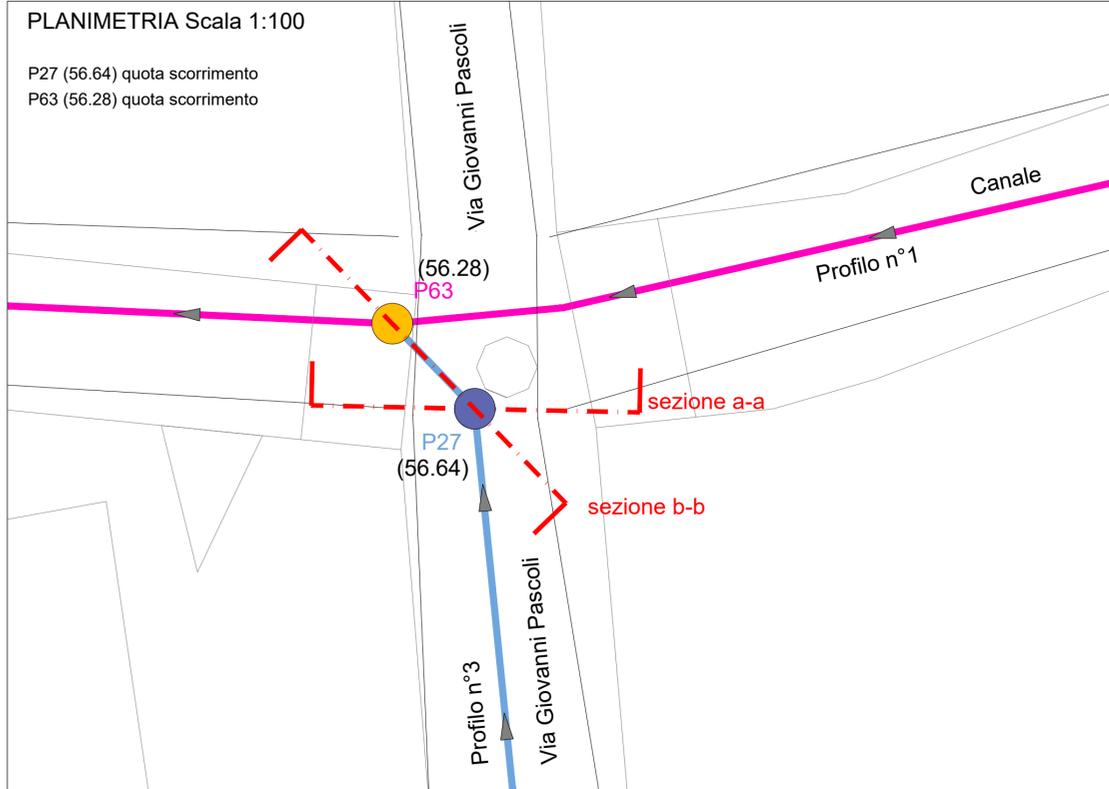

**Sezione b-b
Scala 1:50**

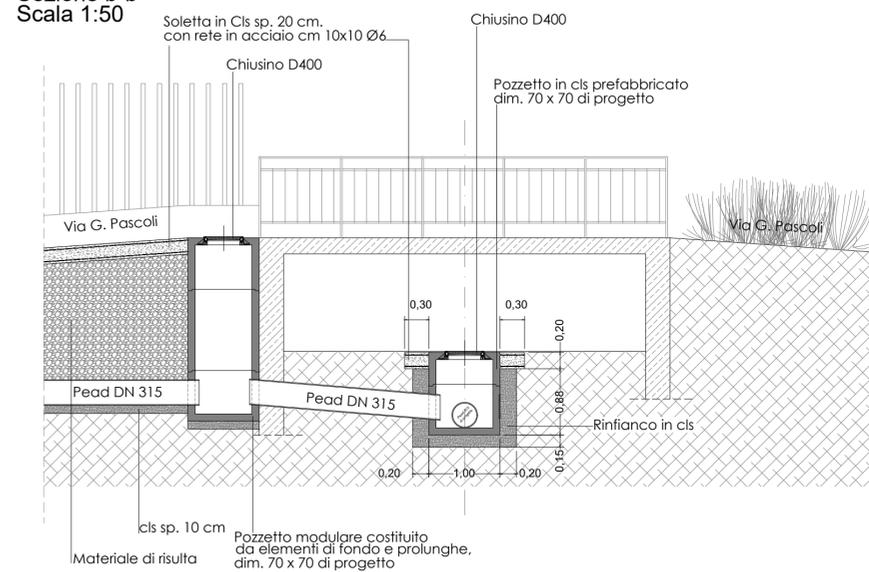


**Sezione a-a
Scala 1:50**

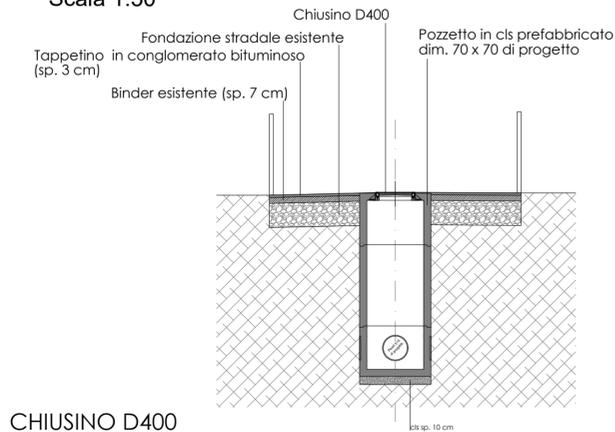


CHIUSINO D400


Coperchio diametro 500 mm avvitato Telaio rotondo diametro 600 mm avvitato Coperchio + telaio rotondo diametro 600 mm avvitato

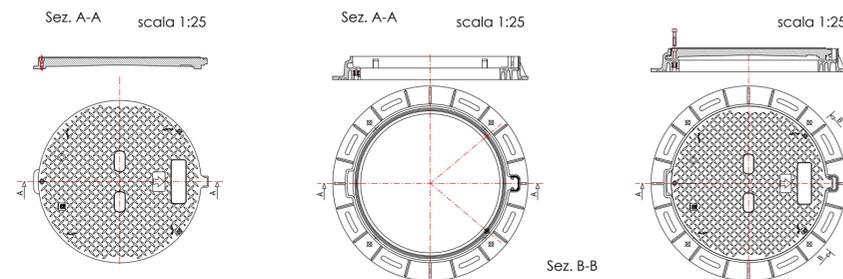


**Particolare Pozzetto prefabbricato 70x70
Scala 1:25**

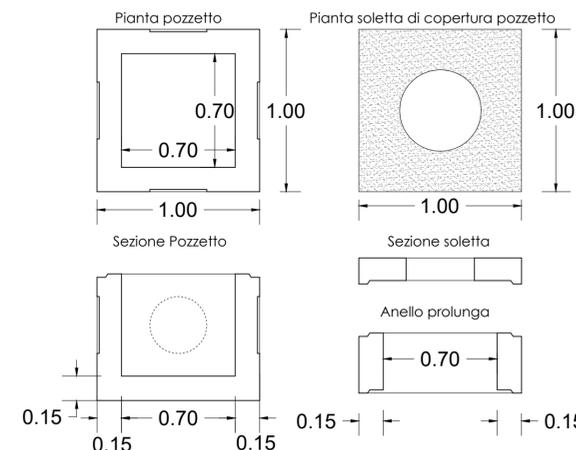

Sezione Tipo canale, da realizzare su strutture esistenti in cls

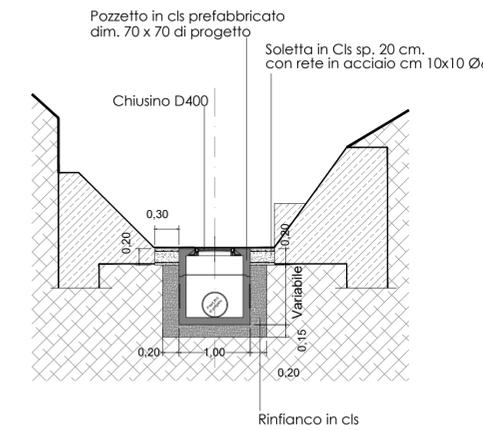

Sezione Tipo canale, in prossimità di strutture in cls

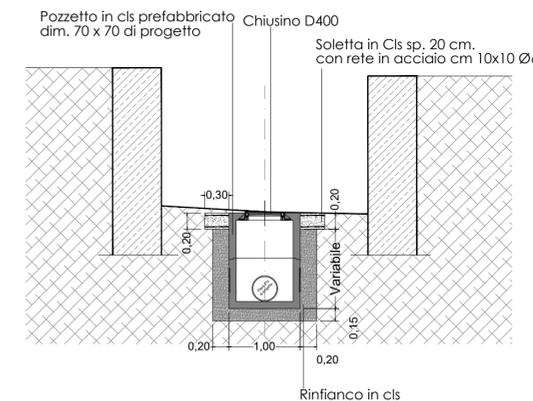

Sezione Tipo stradale

