




PIANTA COPERTURA TETTOIA METALLICA
SCALA 1:50

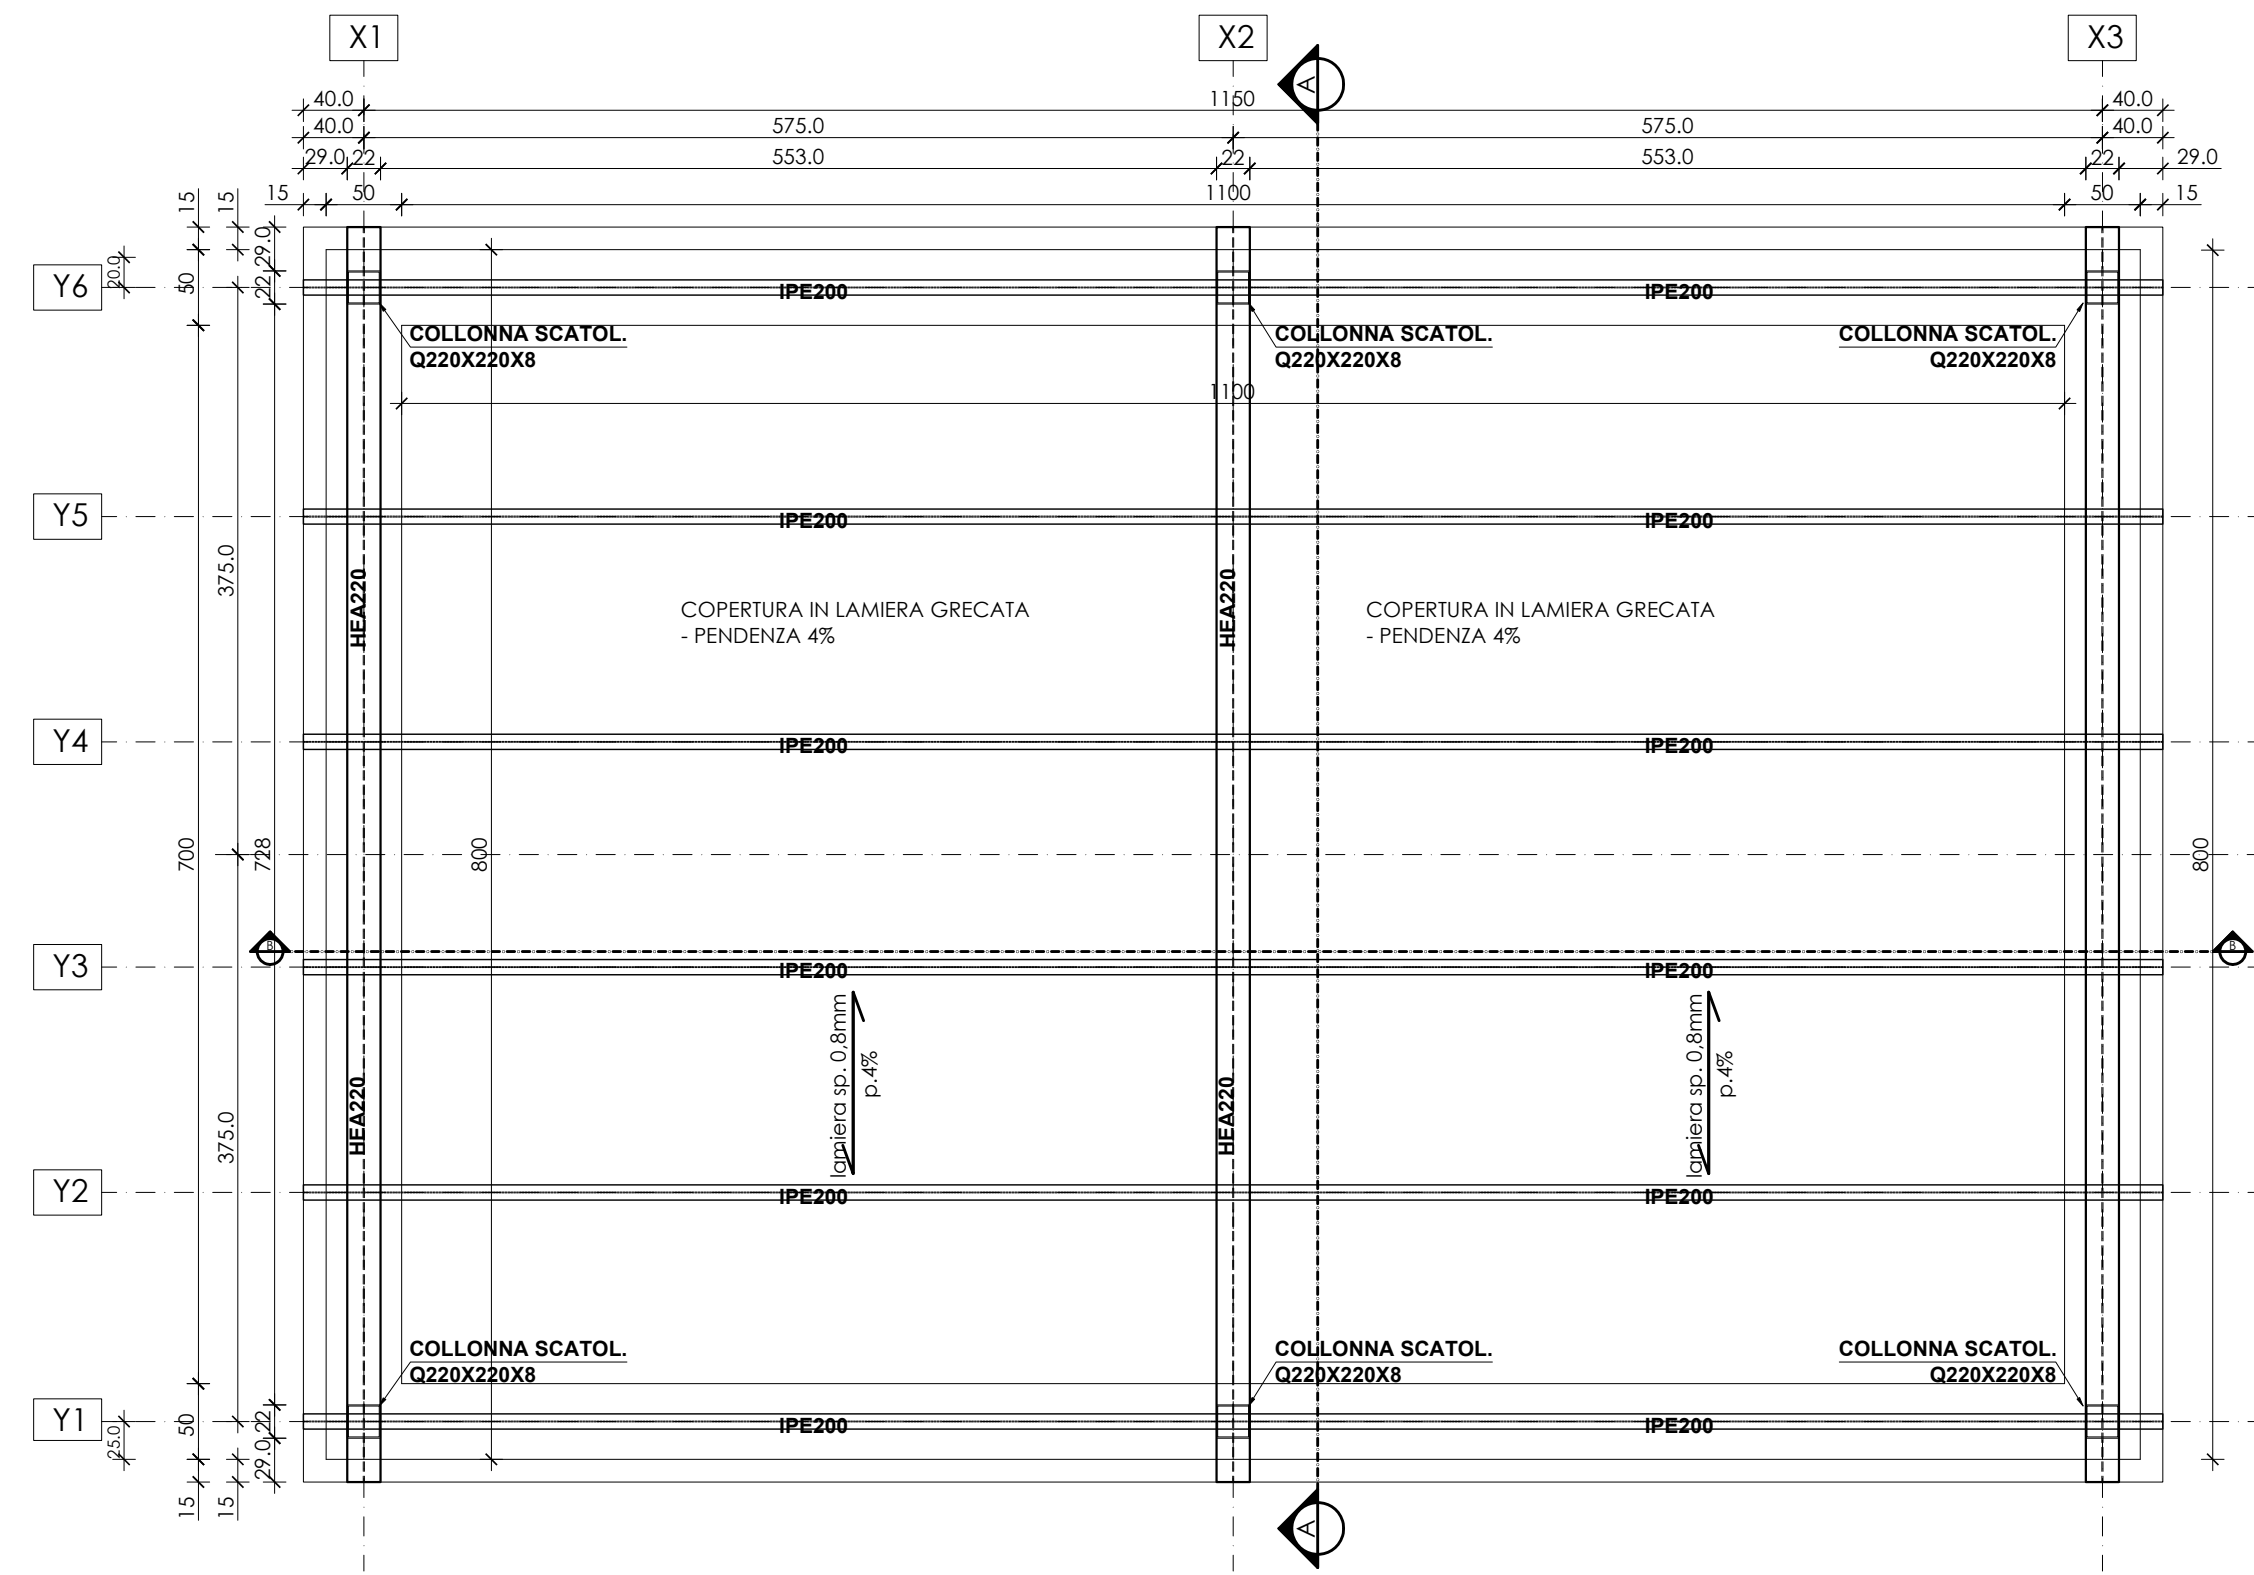


PIANTA CARPENTERIA OPERE IN C.A.
SCALA 1:50

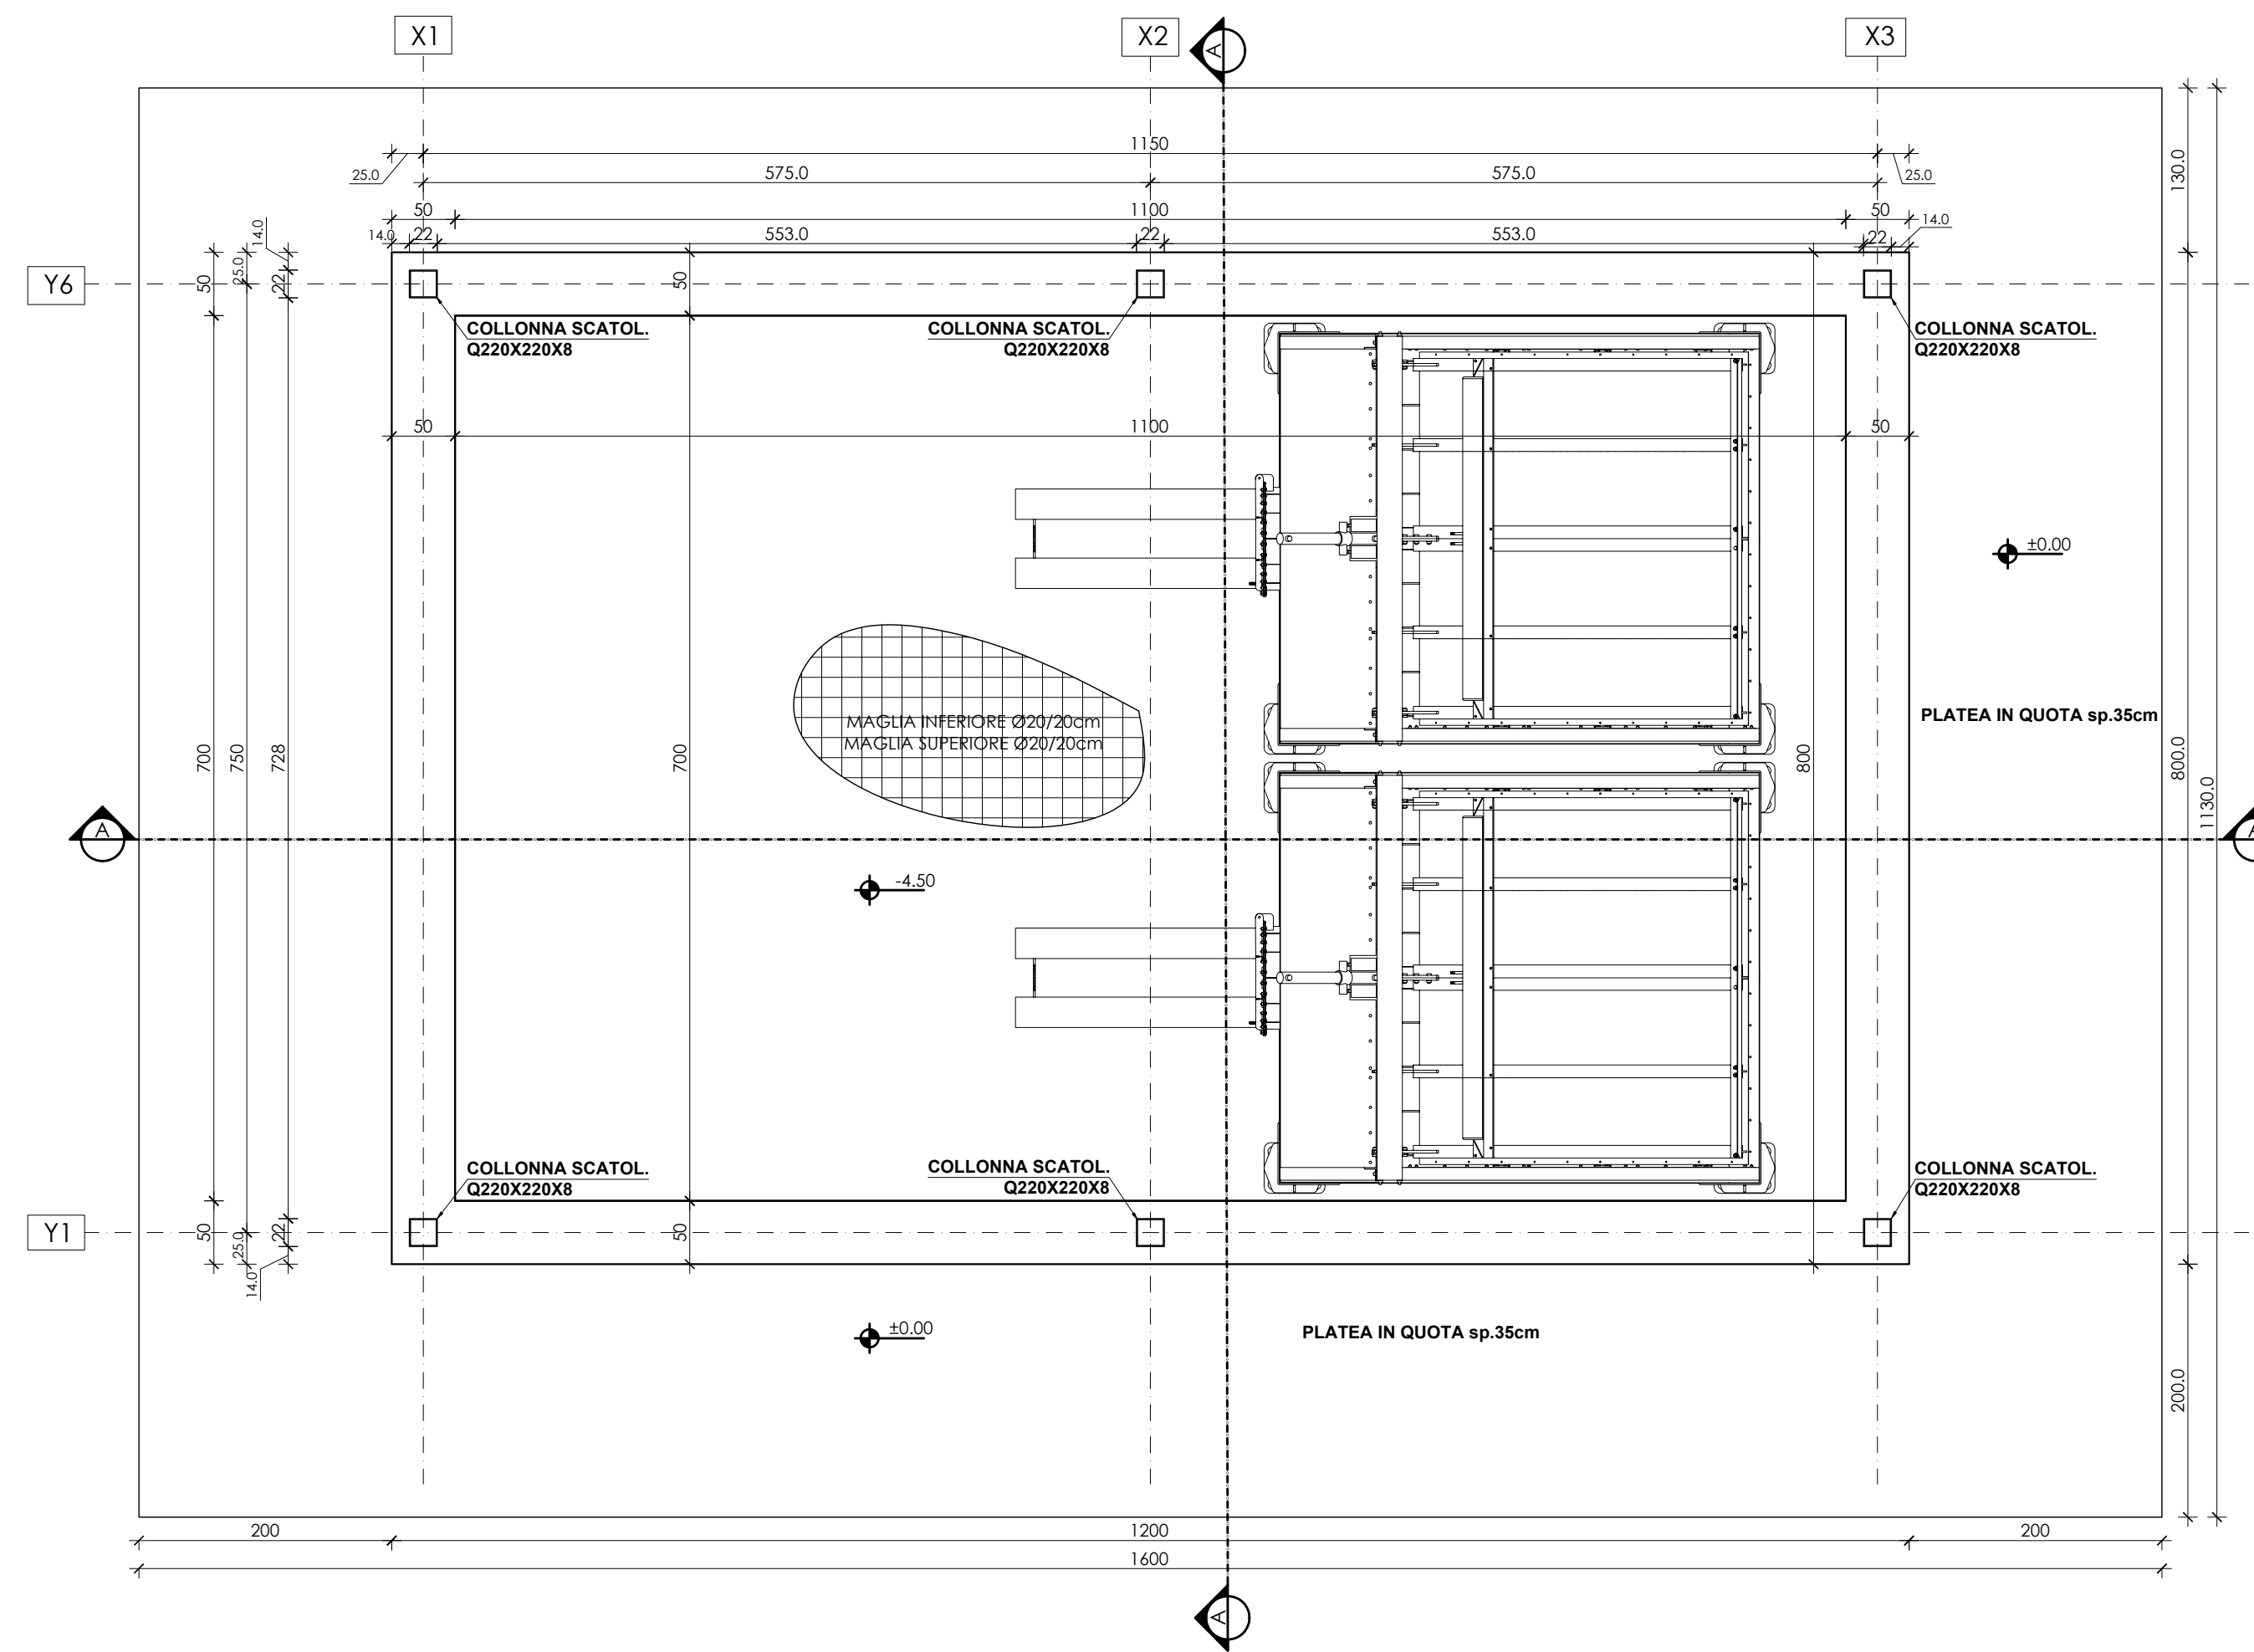


ARMATURA OPERE IN C.A.
SCALA 1:50

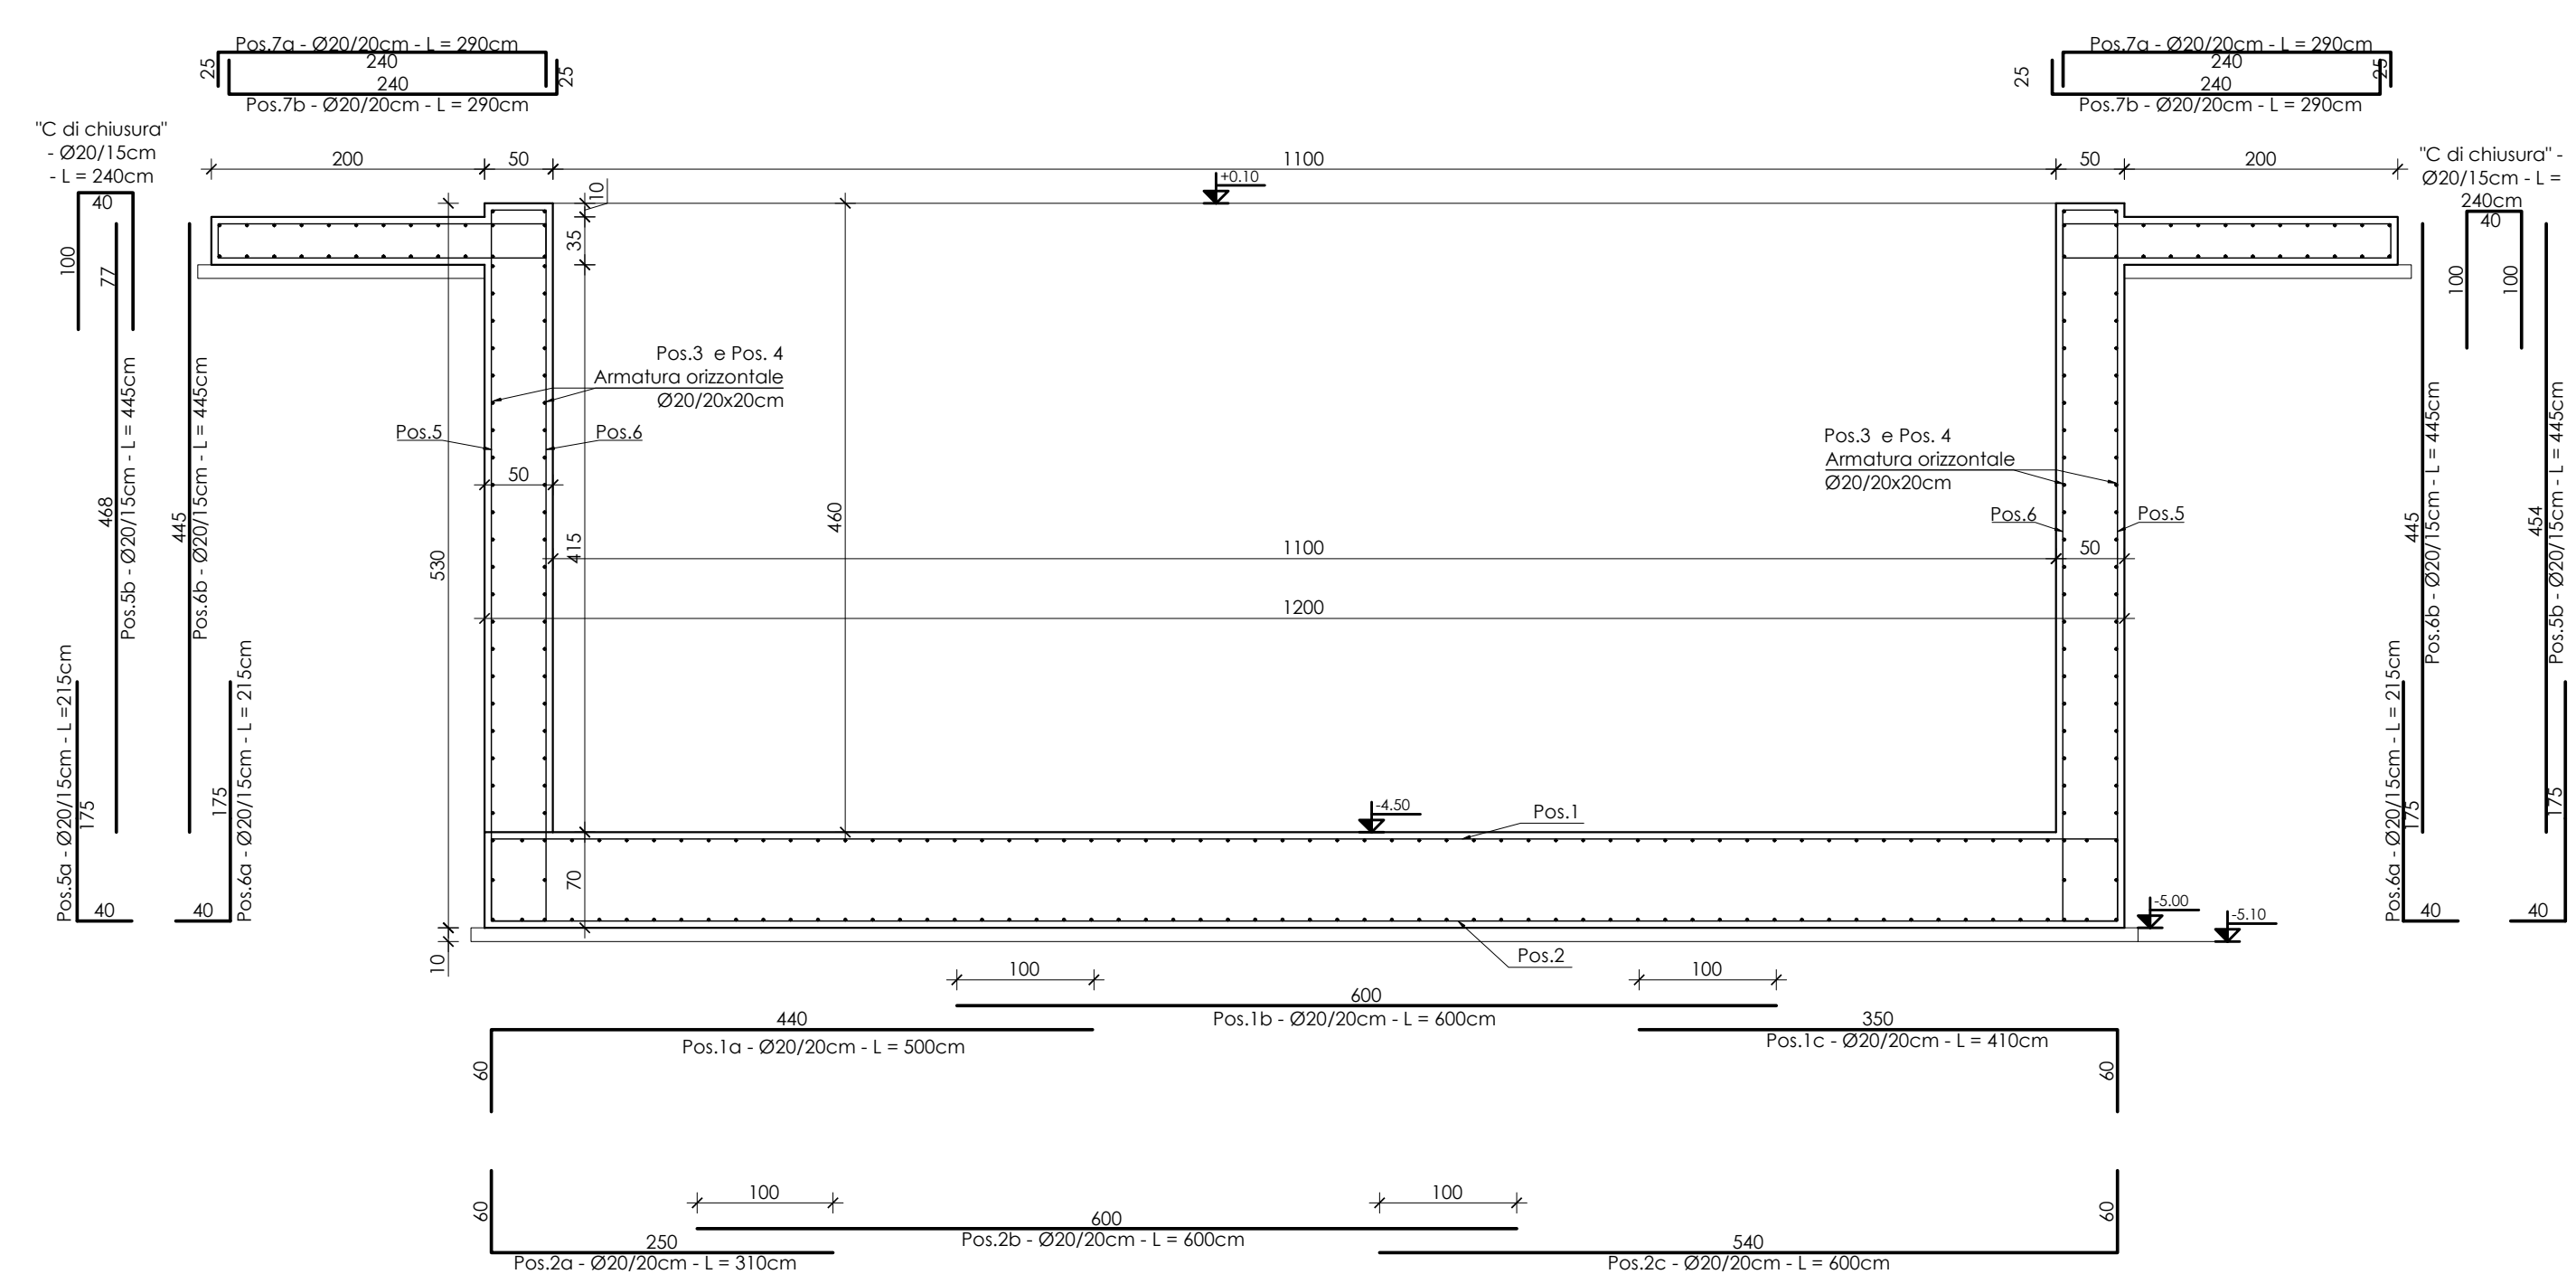

SEZIONE A-A
SCALA 1:50

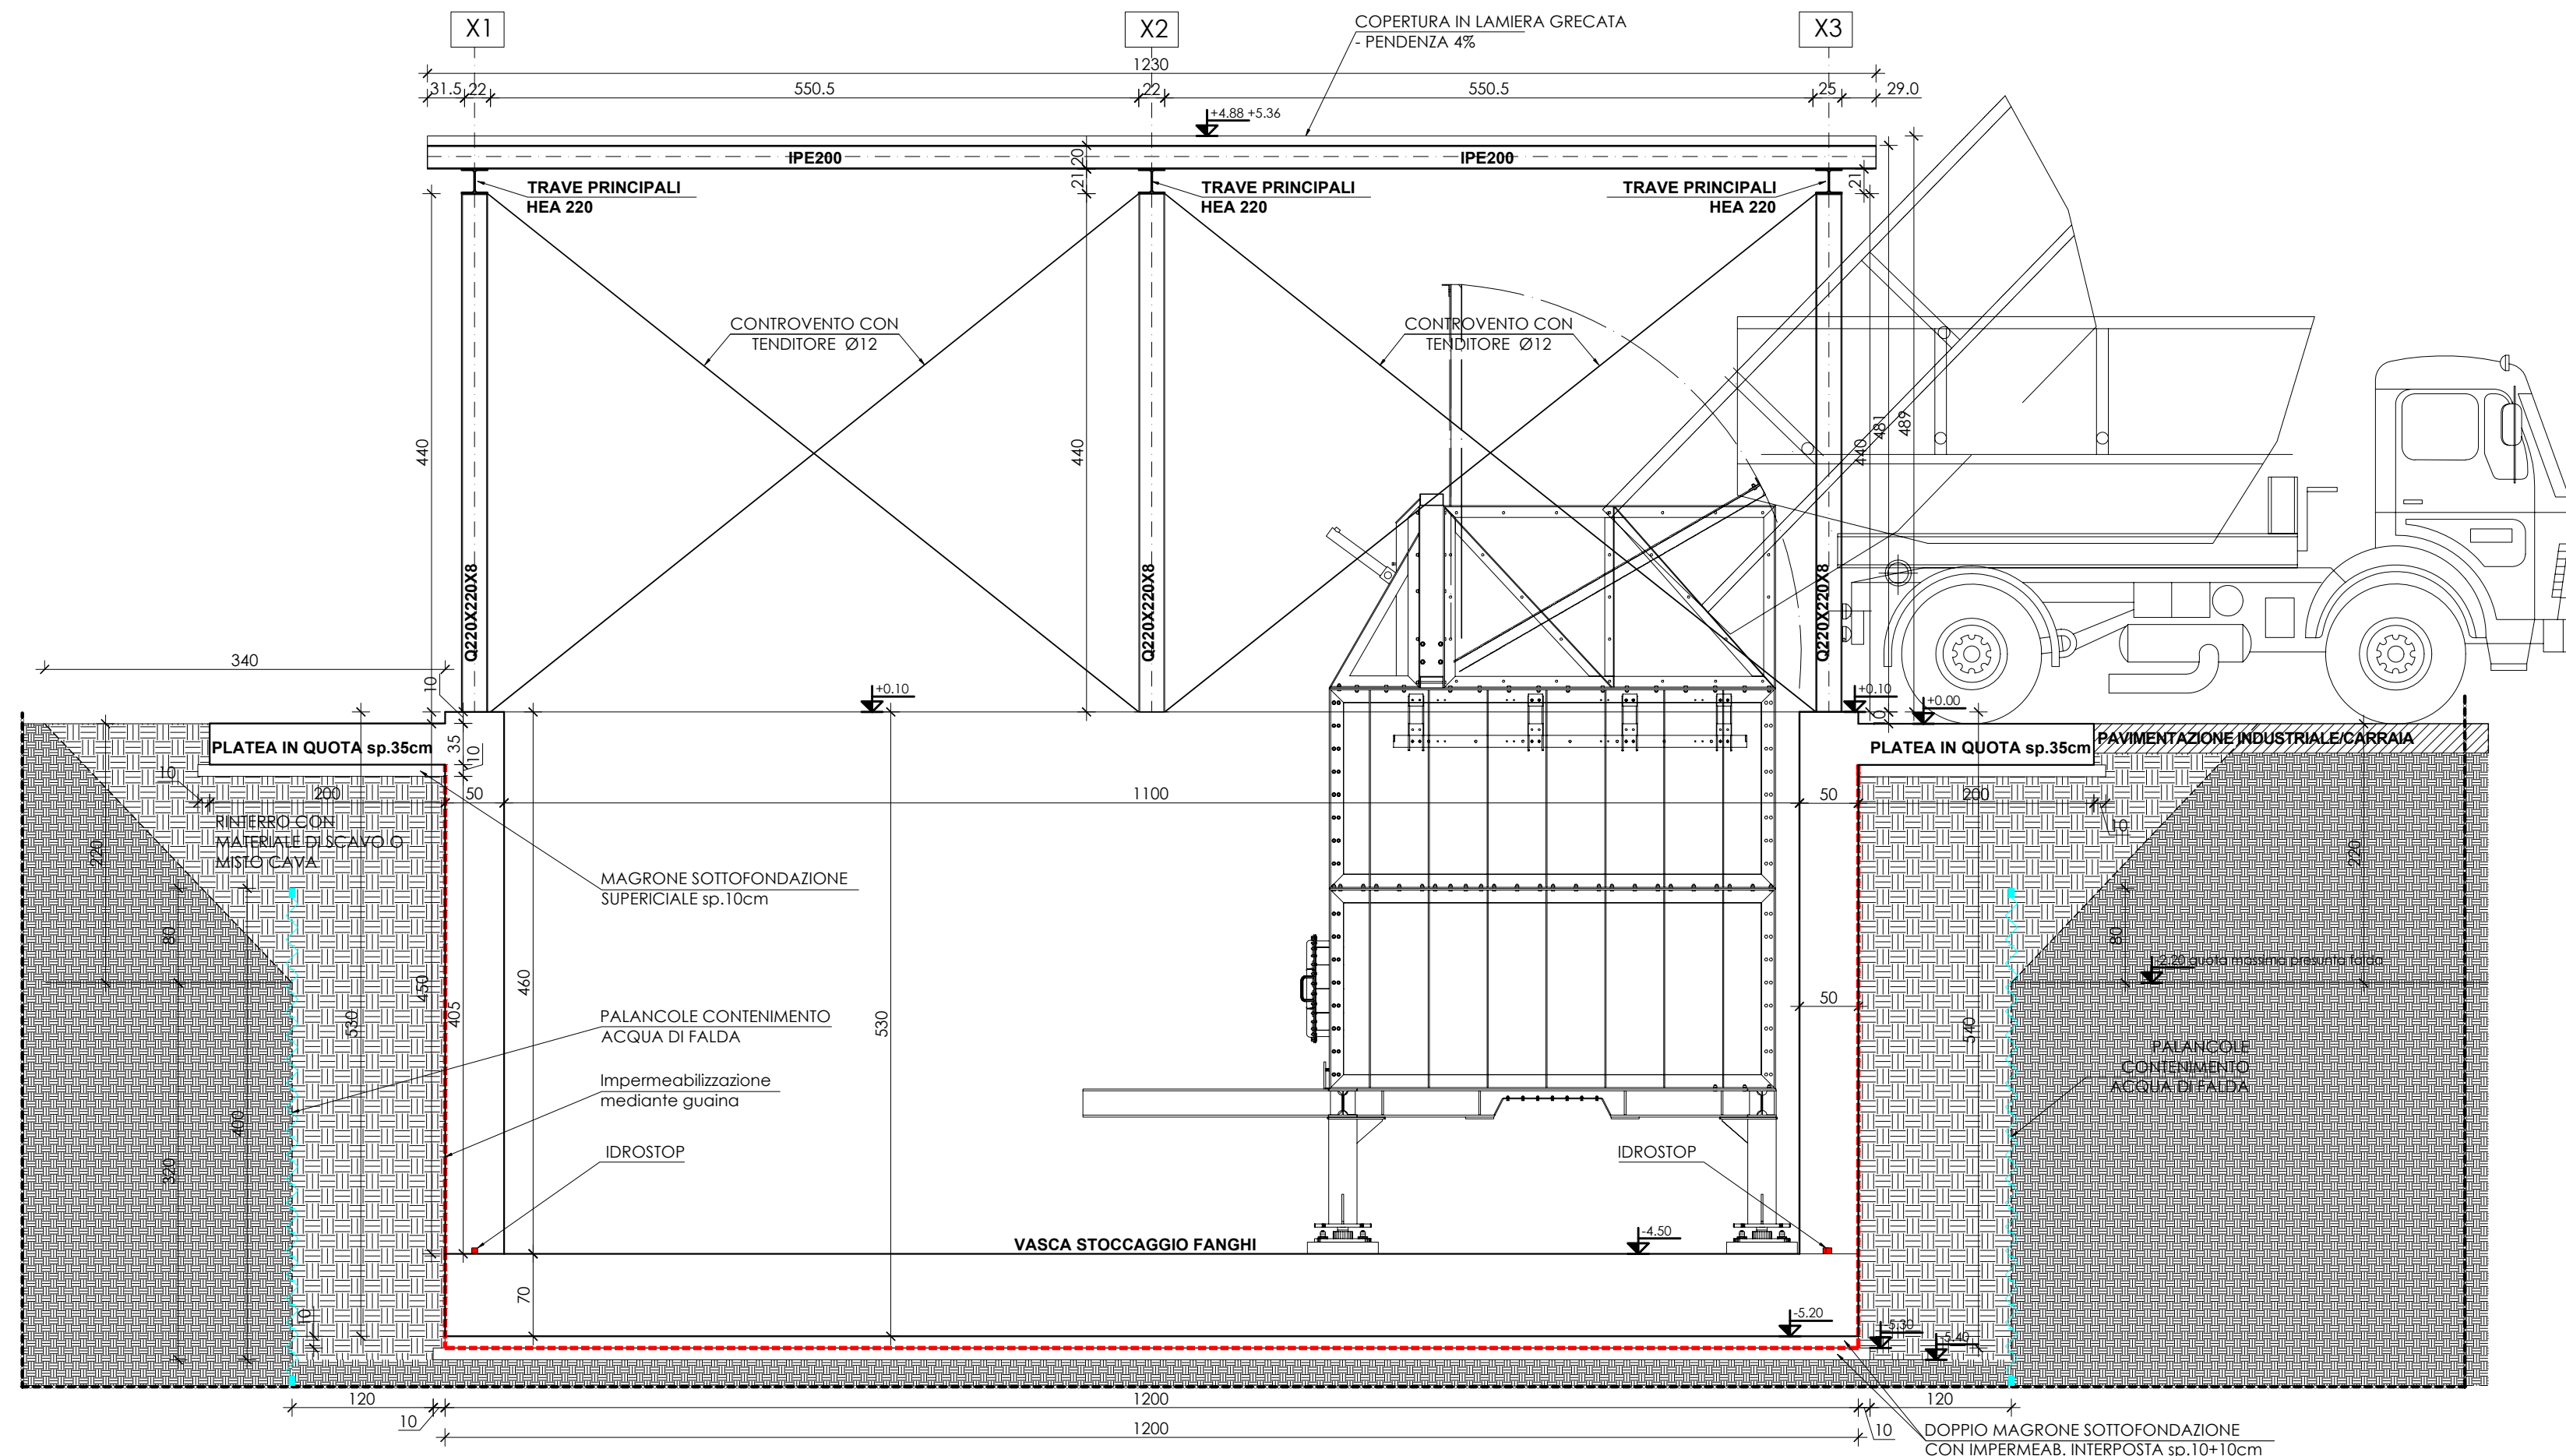

SEZIONE B-B
SCALA 1:50

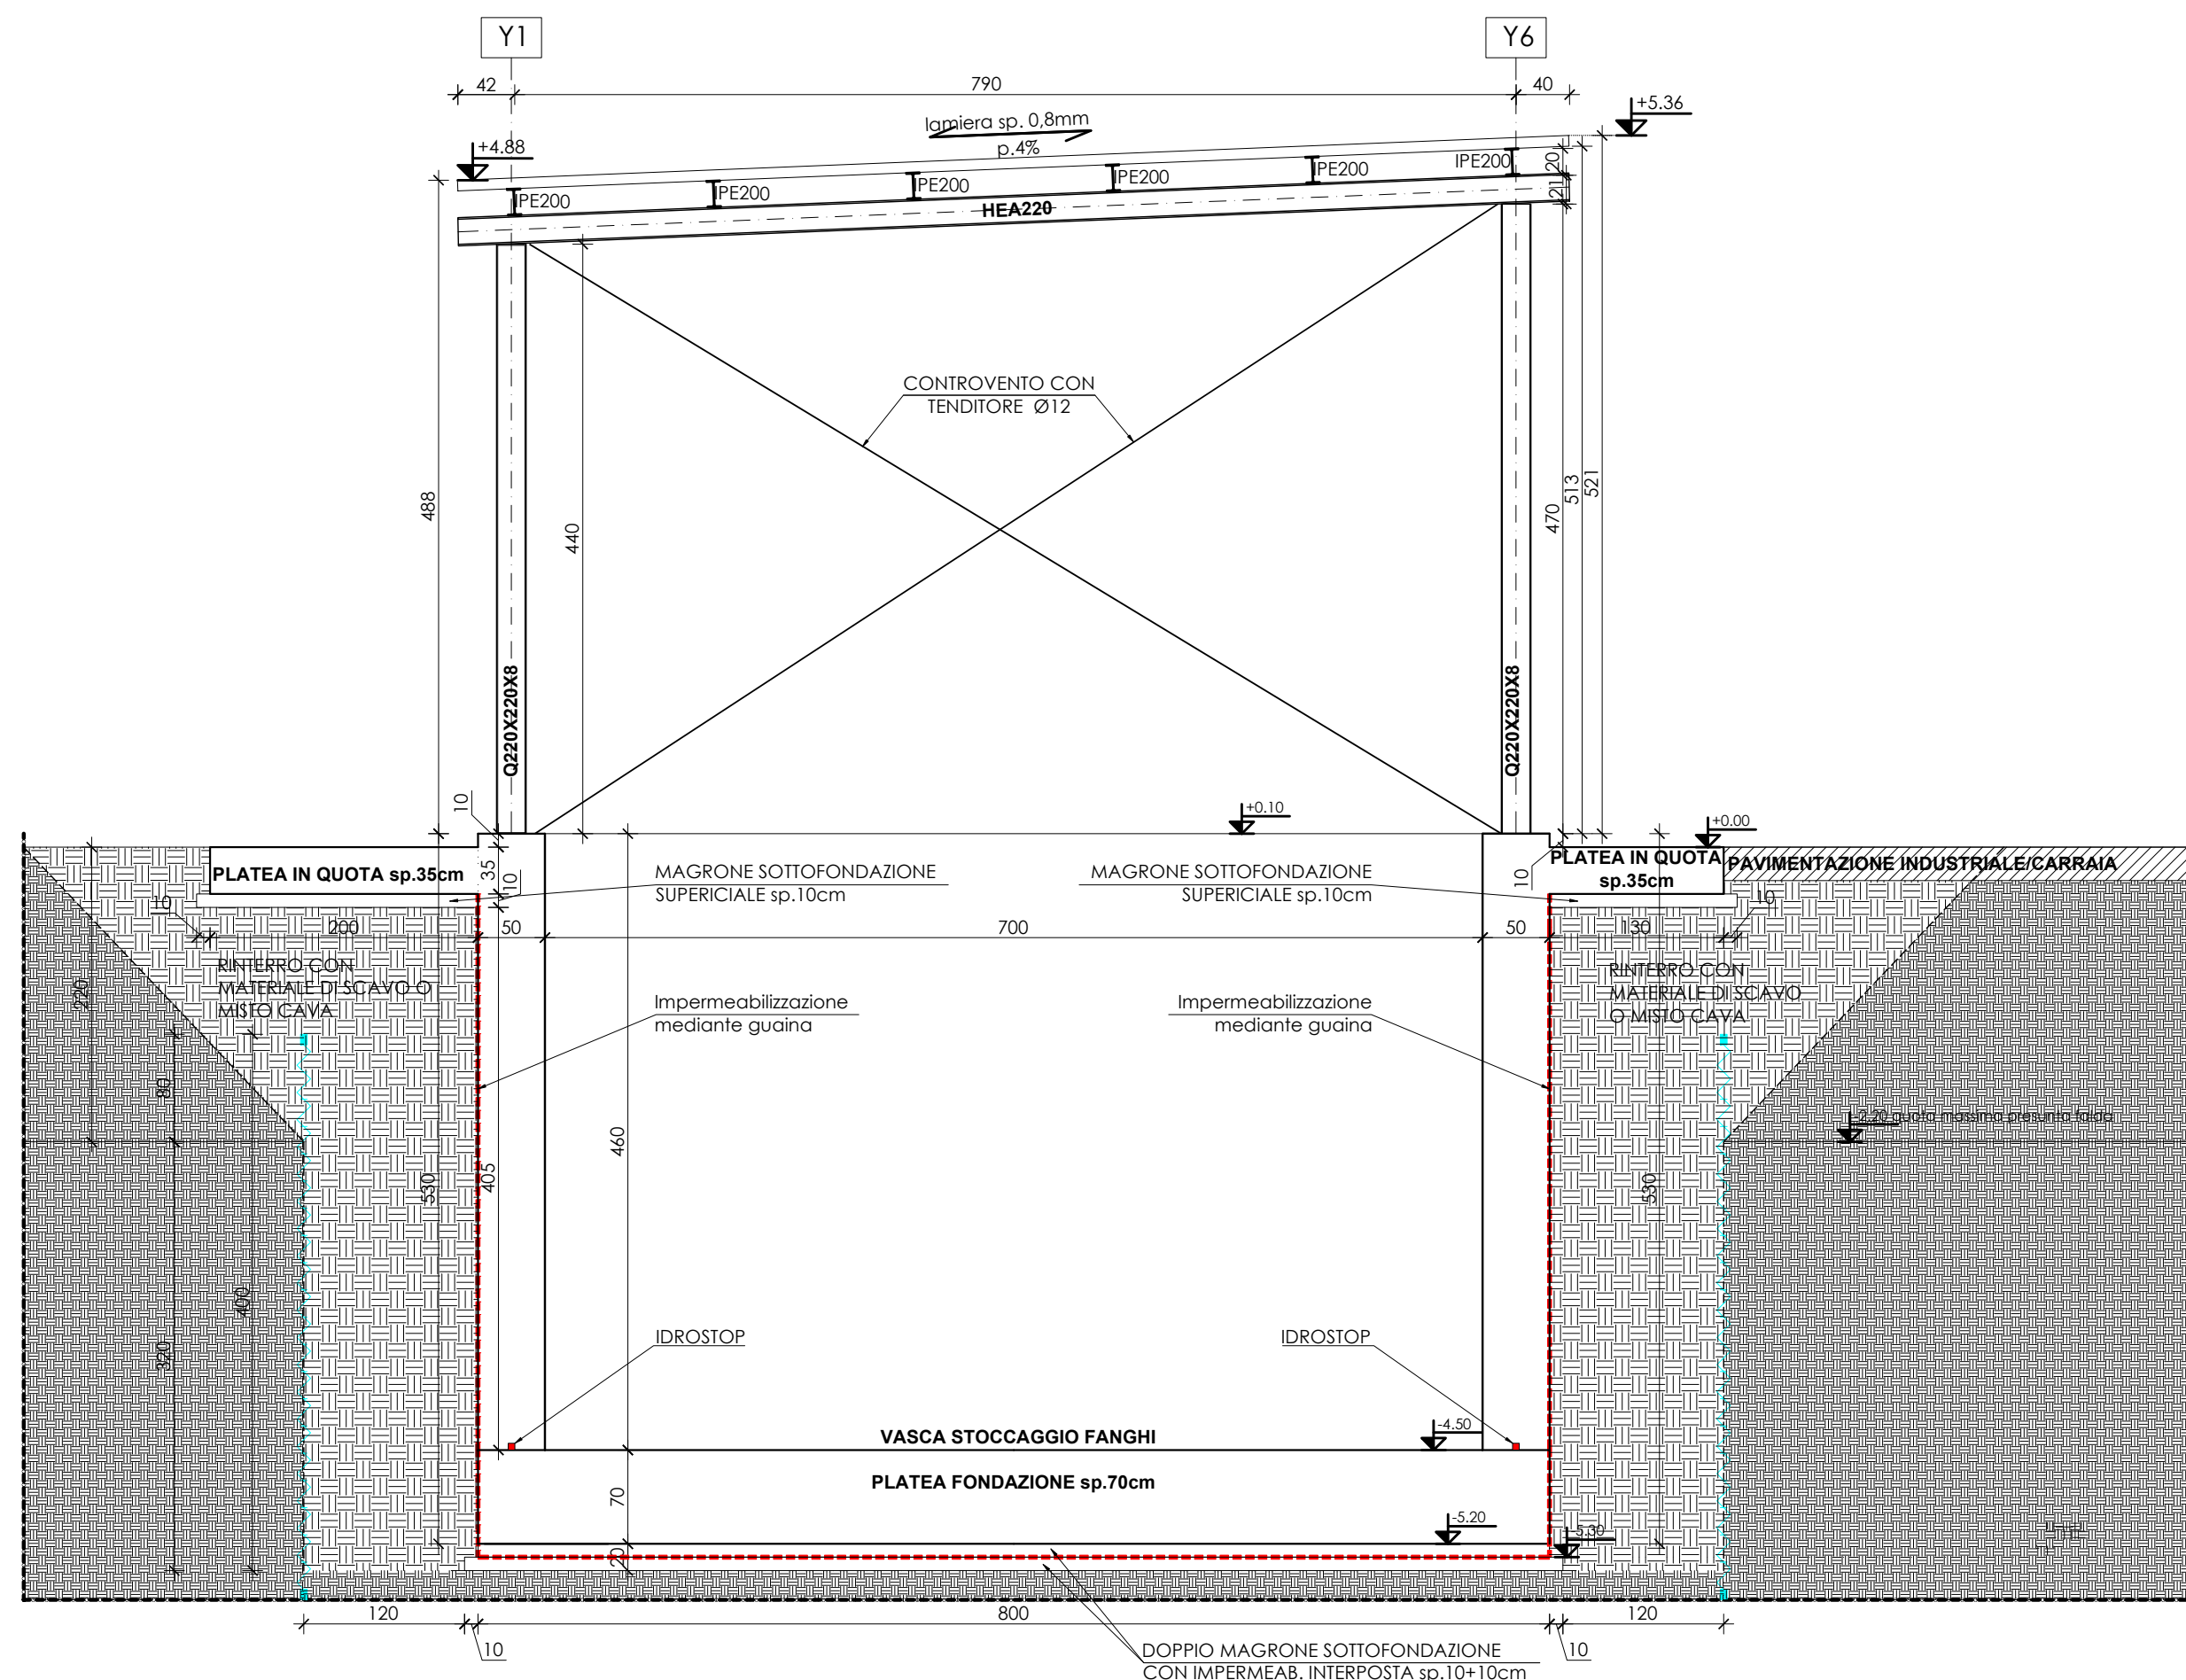

E' onere dell'impresa il tracciamento delle opere
La verifica delle misure riportate e la loro approvazione è a carico della D.L.
Si prevede il riporto con materiale da scavo ove possibile e con materiale
da calcestruzzo ove non possibile

CARATTERISTICHE DEI MATERIALI OPERE IN C.A. - STOC. FANGHI

CAMPO DI IMPIEGO	MAGRONI	FONDAZIONI	STRUTTURE IN ELEVAZIONE
CLASSE RESISTENZA CALCESTRUZZO	-	C32/40	C32/40
CLASSE ESPOSIZIONE CALCESTRUZZO	-	XA1	XA1
COPRIFERRO (mm)	-	50	50
ARMATURE	-	B 450C	B 450C

PRESCRIZIONI PER LA CARPENTERIA METALLICA

- PROFILATI VARI : S 275 (Fe 430 B) UNI EN 10025
- BULLONERIA : CLASSE 8.8 UNI EN 20898
- COPPIA DI SERRAGGIO A NORME UNI-CNR 10011 (PAR. 4.1.3)
- DADI : CLASSE 8 ESAGONALE PIU' PALNUT UNI 3740
- NORMALI ED ELASTICHE UNI 7845
- ROSETTE : TUTTI I MATERIALI SARANNO ZINCATI
- ZINCATURA : CALDO SECONDO LE NORME CEI 78 VII ED. E NORME UNI 57466 E SUCC. AGG.
- SPESSORE MAGGIORE DI 80 MICRON
- SALDATURE : A FILO CONTINUO O AD ARCO CON ELETTRODI TIPO 48 UNI 5132
- LAVORAZIONI : SALDATURE A CORDONE D'ANGOLO ALTEZZA DI GOLA 0.7 DELLO SPessore MINIMO DA COLLEGARE (SALVO DIVERSA INDICAZIONE)

LE MISURE DOVRANNO ESSERE VERIFICATE IN CANTIERE A CARICO DELL'IMPRESA

RAPPRESENTAZIONE GRAFICA SALDATURE SECONDO UNI EN 22553

SALDATURE A CORDONE D'ANGOLO, CONTINUA	LEGENDA GRAFICA: SIMBOLO DESCRIZIONE
	U SALDATURA A "V" A FIANCHI RIPIDI
	V SALDATURA A "V"
	W SALDATURA A MEZZA "V"
	X SALDATURA A LEMBI RETTI
	K SALDATURA A "K"
	F SALDATURA ESEGUITA IN OPERA
	O SALDATURA PERIMETRALE
	— LINEA DI IDENTIFICAZIONE



AVVISO M2C.1.1.1.1 - Linea d'intervento C
"Ammodernamento (anche con ampliamento di impianti esistenti) e realizzazione di nuovi impianti innovativi di trattamento/riciclaggio per lo smaltimento di materiali assorbenti ad uso personale (PAD), i fanghi di acque reflue, i rifiuti di pelletteria e i rifiuti tessili"
REALIZZAZIONE ESSICCATORE FANGHI DI DEPURAZIONE LOCALITA' OMIGNANO SCALO

PFTE

ELABORATO	Stoccaggio fanghi Vasca fanghi e tettoia Carpenterie	SCALA
D-T-321-A20		-
RUP Ing. Giovanni Ferro	Progettista Ing. Angelo Cantatore ETC ENGINEERING S.R.L. Via dei Paladini 16, Milano 20121 Trento (TN) Tel. 0461 620280 - Fax 0461 1738909 web: www.etc-eng.it - e-mail: info@etc-eng.it	

Presidente del CdA
Avv. Gennaro Maione

Direttore Generale
Ing. Maurizio Desiderio

DATA
18/10/2024
Revisione 0 - Emissione