


FABBRICATO UFFICI E Q.E.


PIANTA FONDAZIONE E TRACCIAMENTO COLONNE

SCALA 1:50

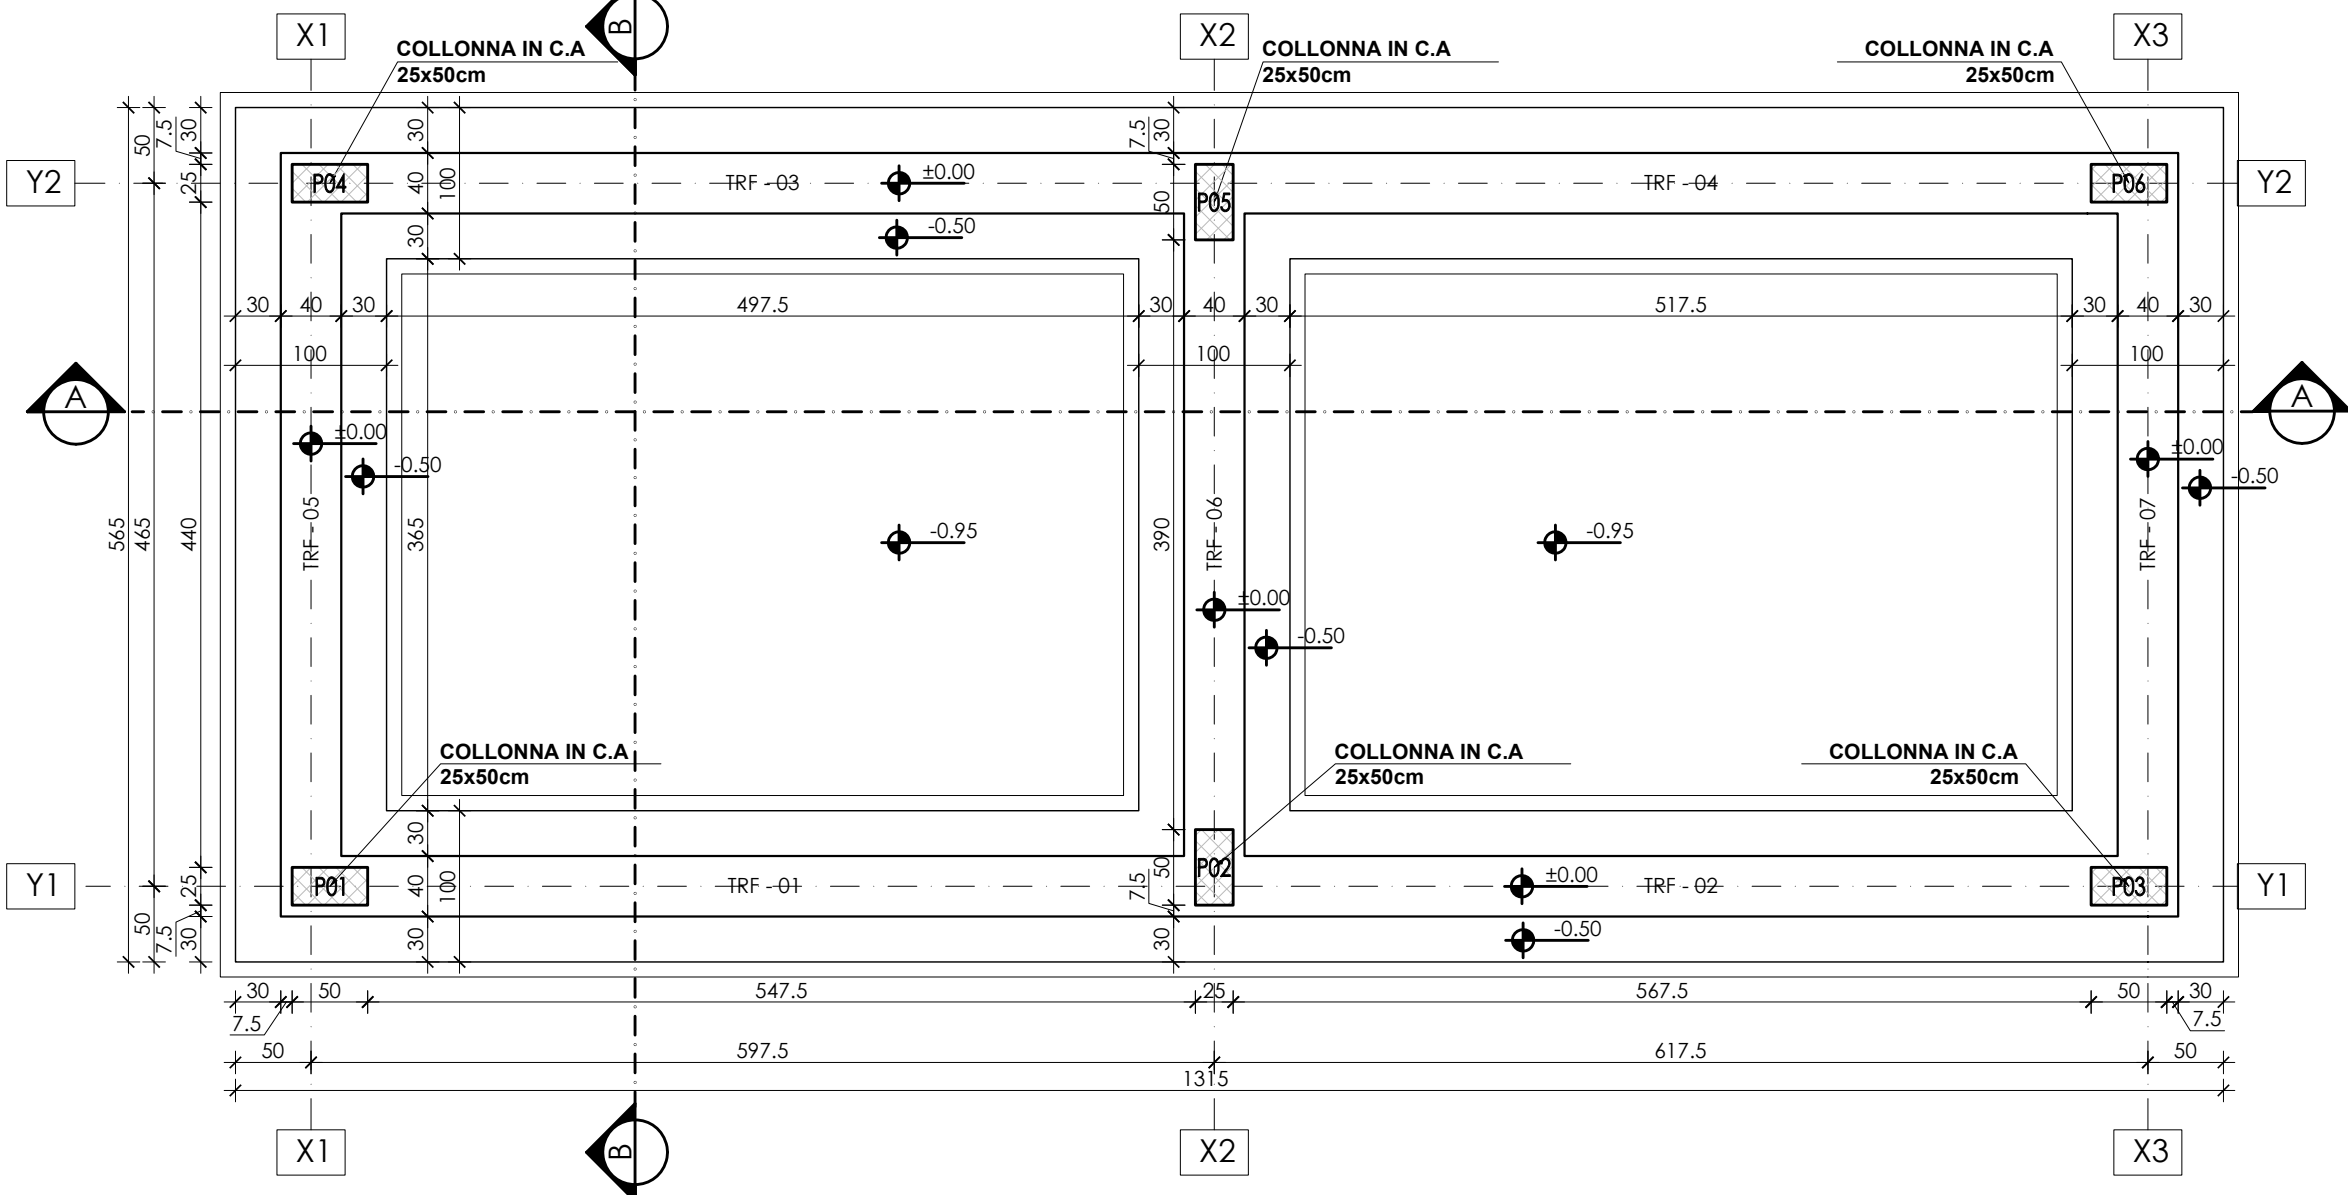


SEZIONE A-A

SCALA 1:50

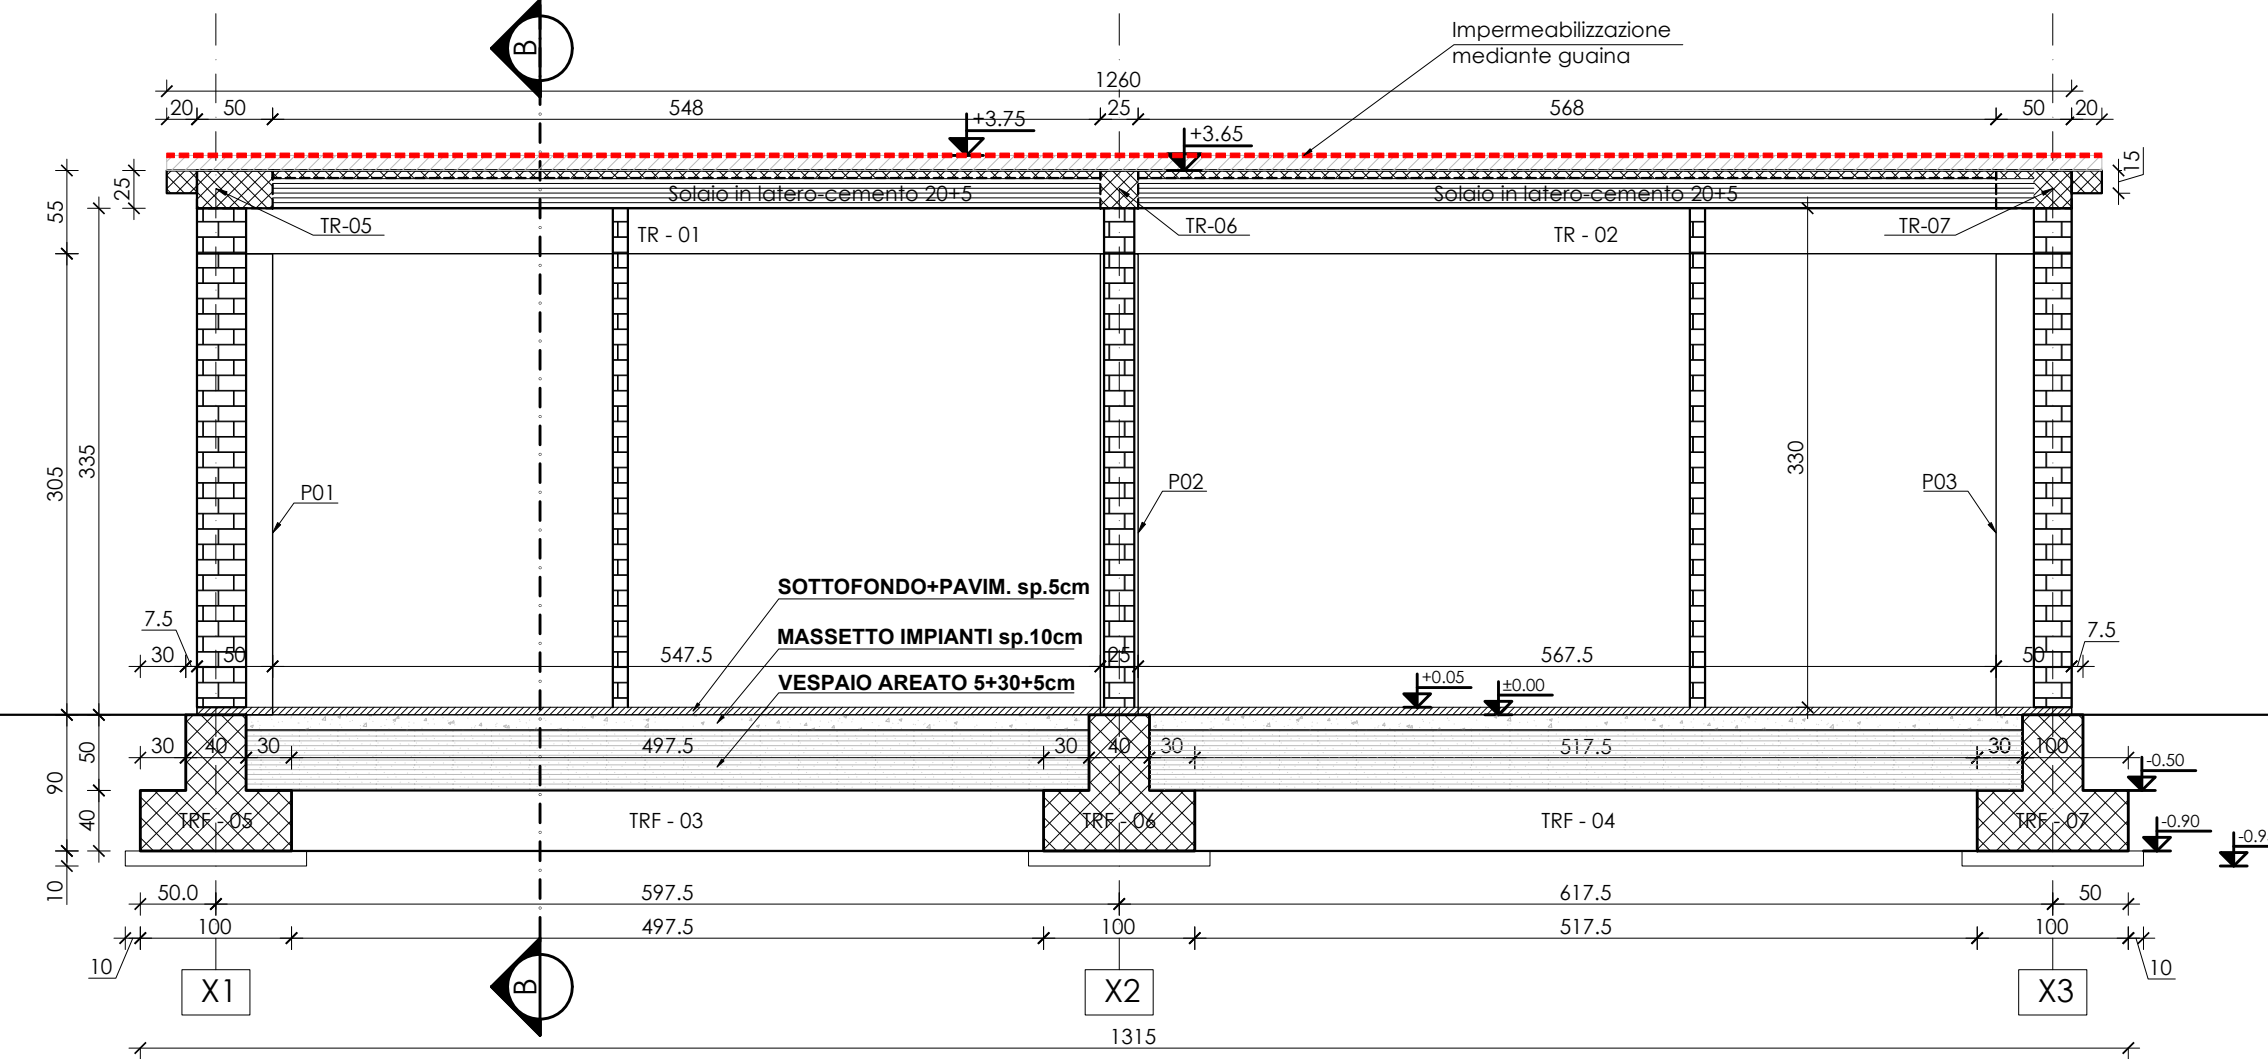


PIANTA MURATURE

SCALA 1:50

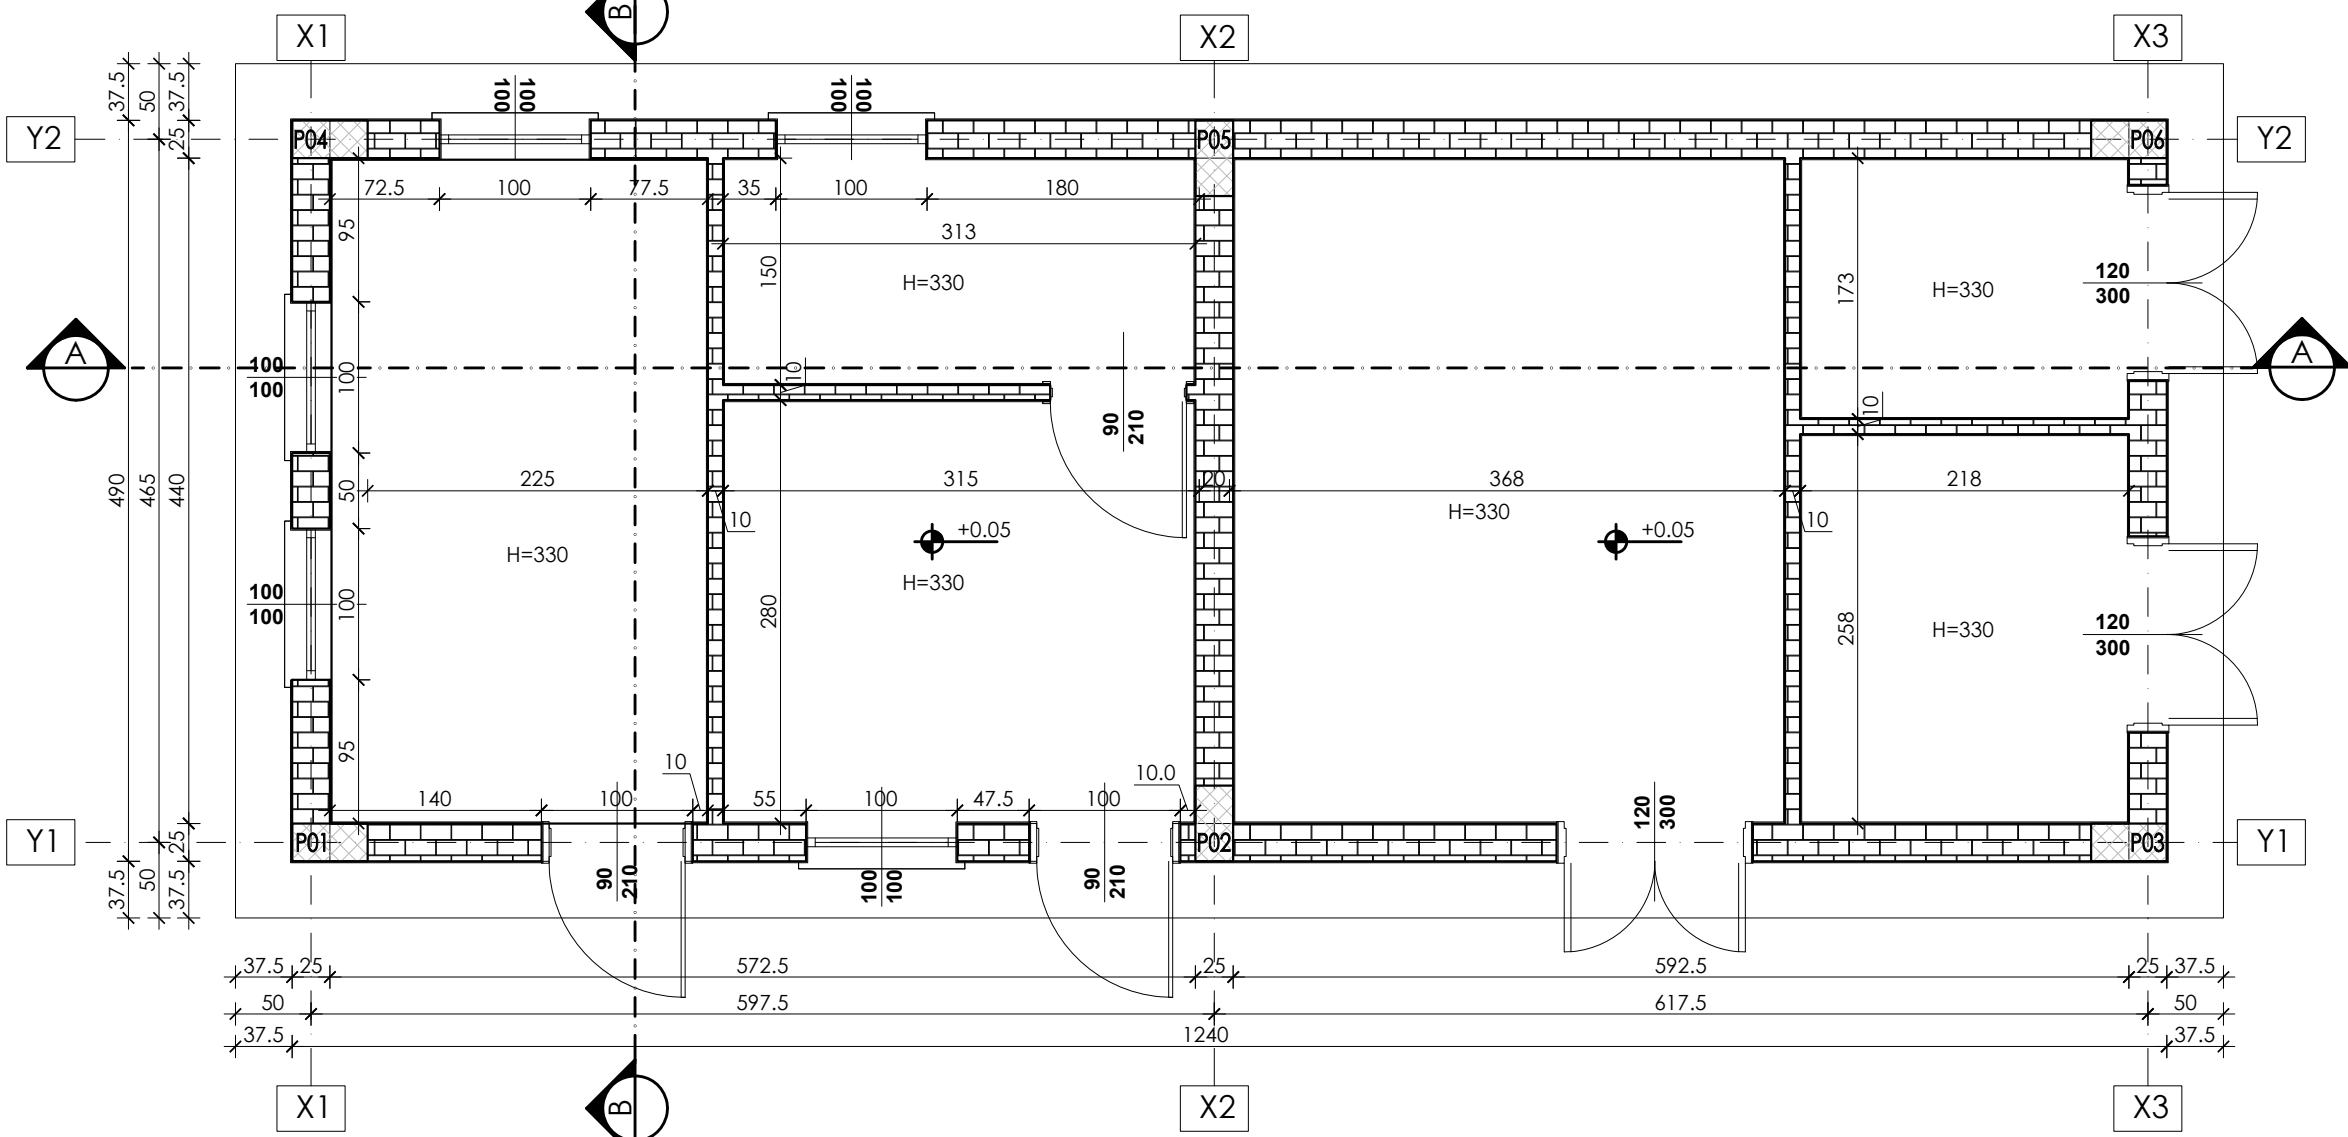


SEZIONE B-B

SCALA 1:50

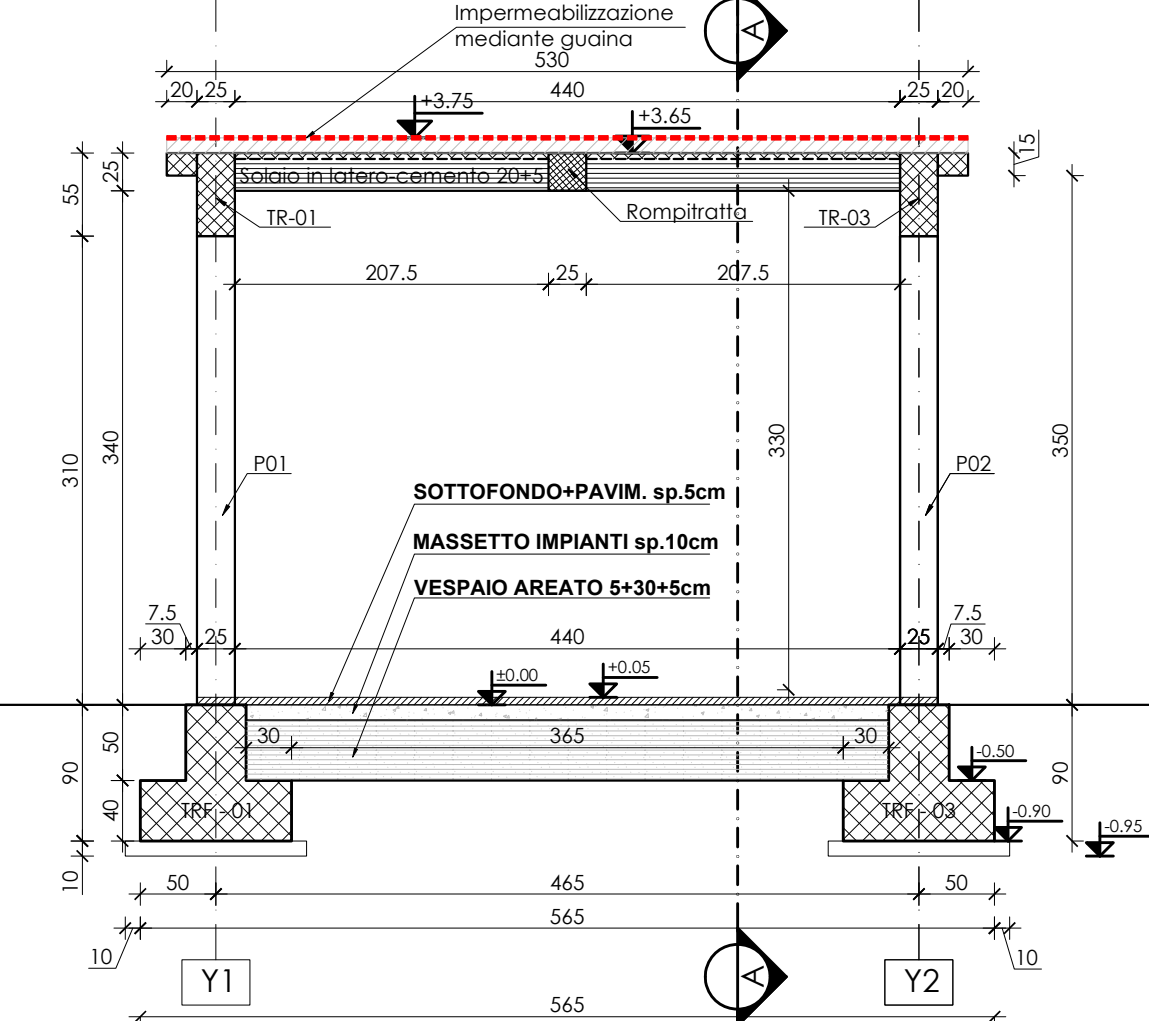

PIANTA COPERTURA


SCALA 1:50

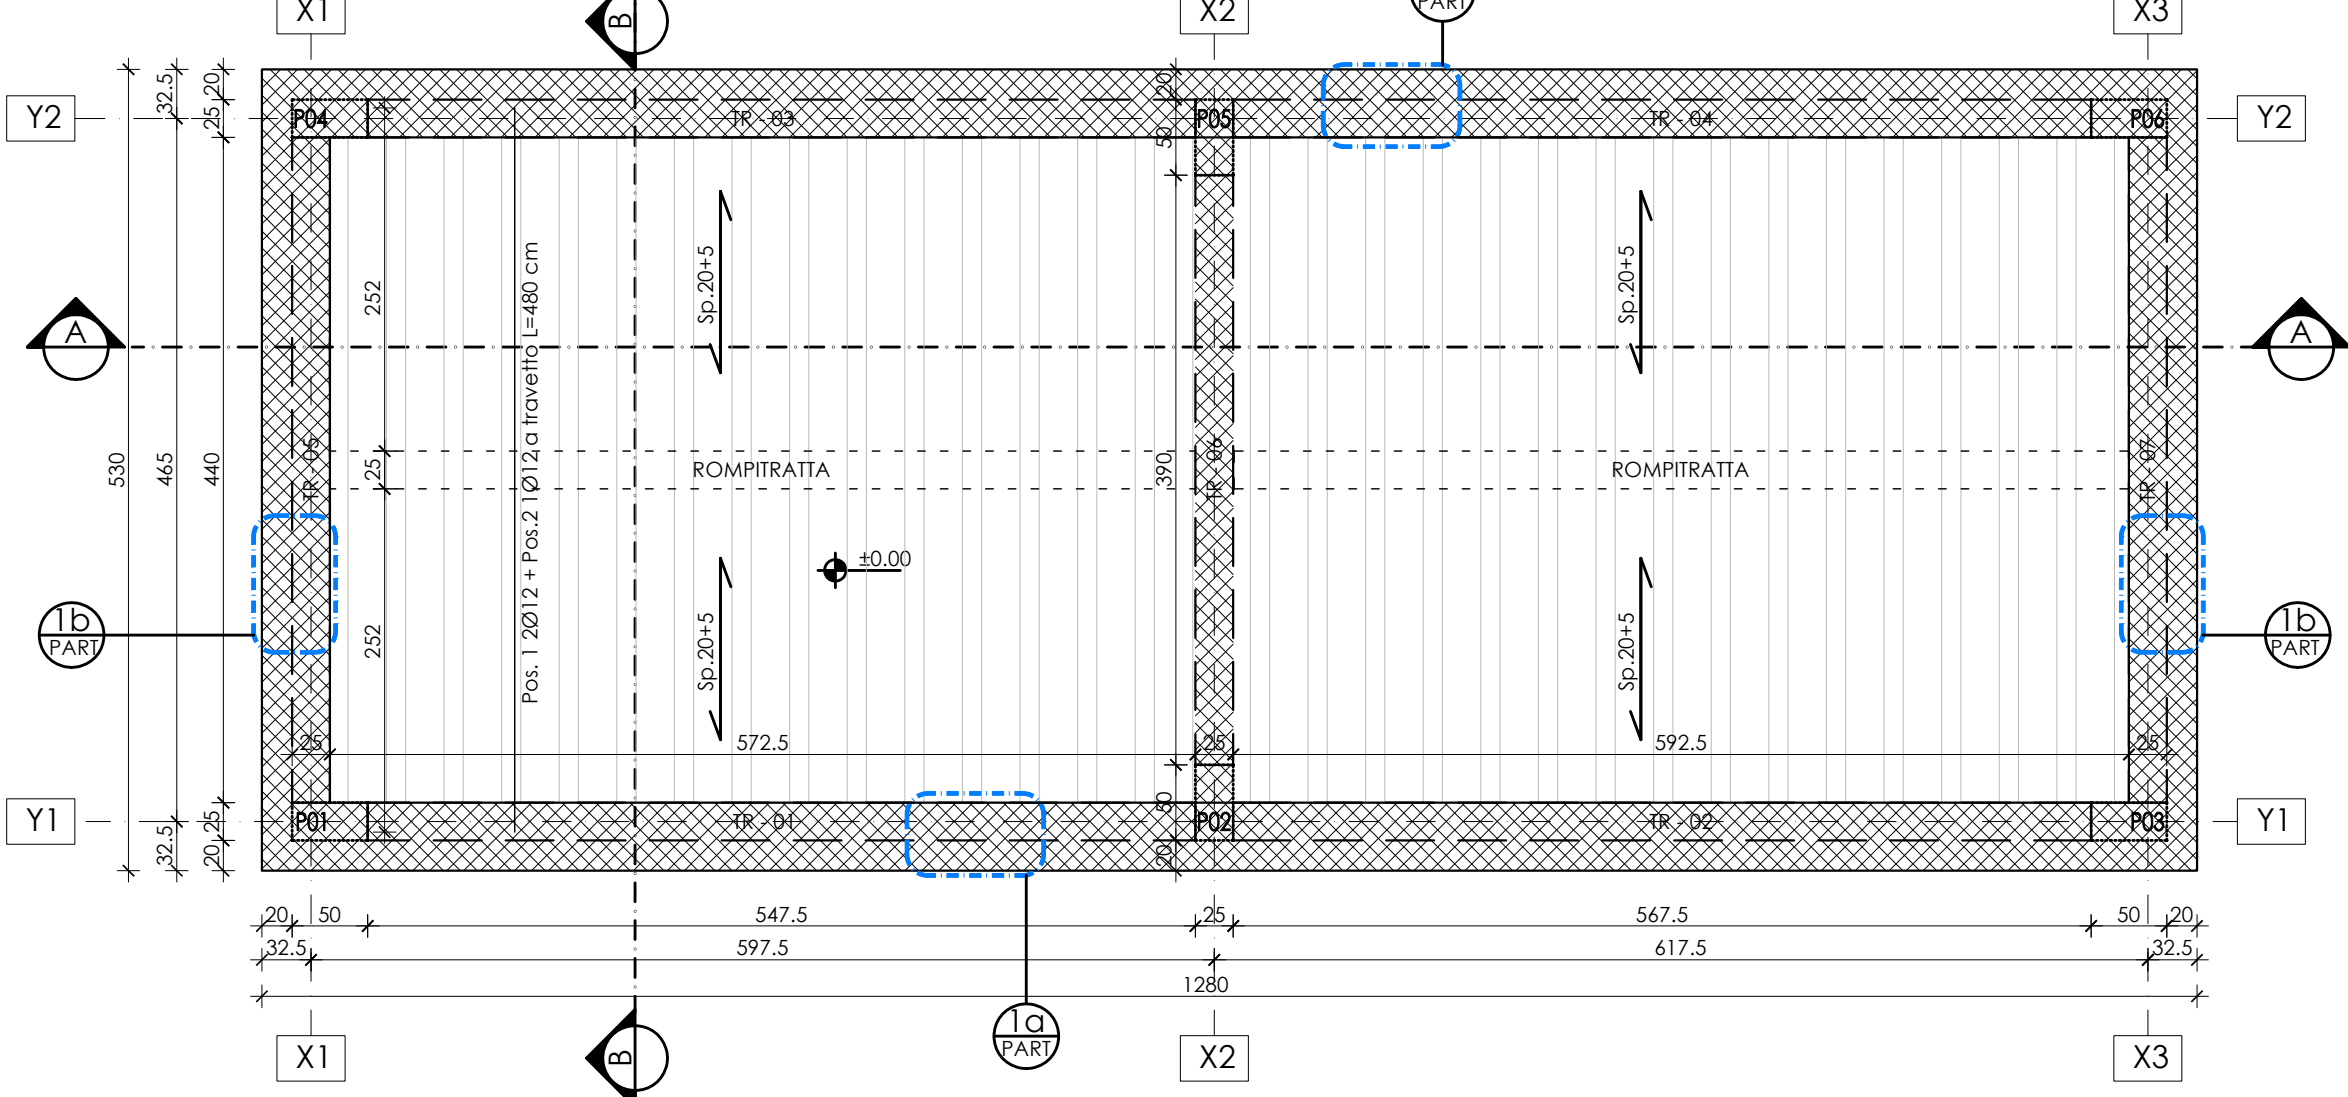

SEZIONE TIPOLOGICA TRAVI FONDAZIONE


TRF-01/07

SCALA 1:20

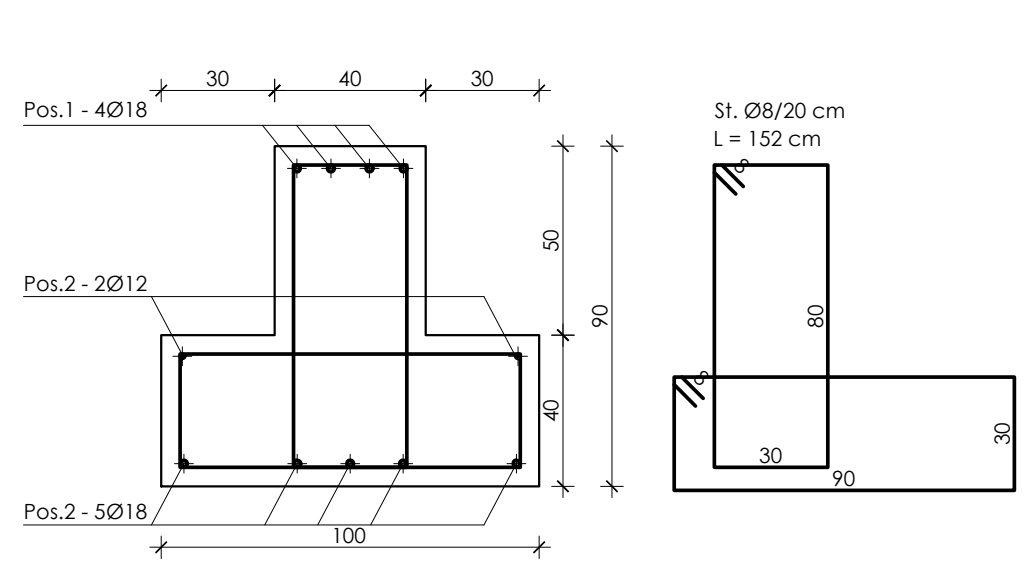


TIPOLOGICO ATTACCO VELETTA

SCALA 1:20

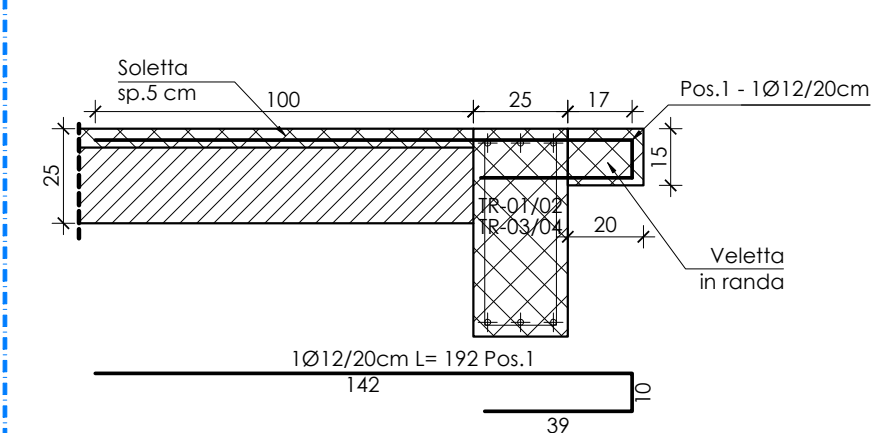


TIPOLOGICO ATTACCO VELETTA

SCALA 1:20

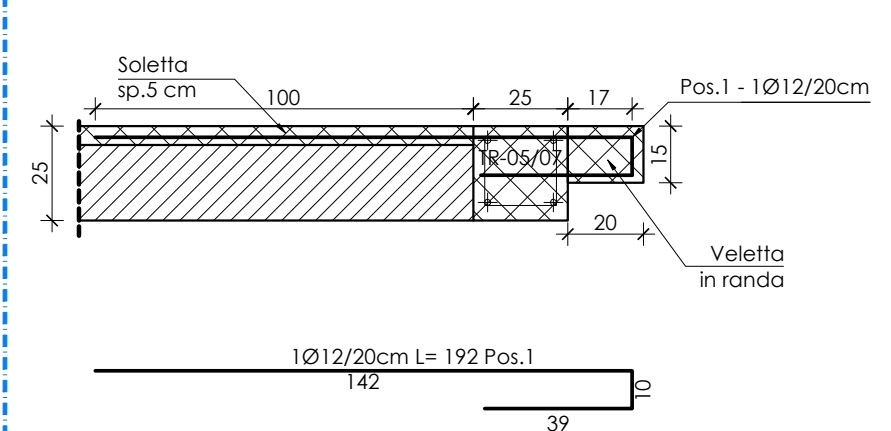


SEZIONE TR01-TR02-TR03-TR04

SCALA 1:20

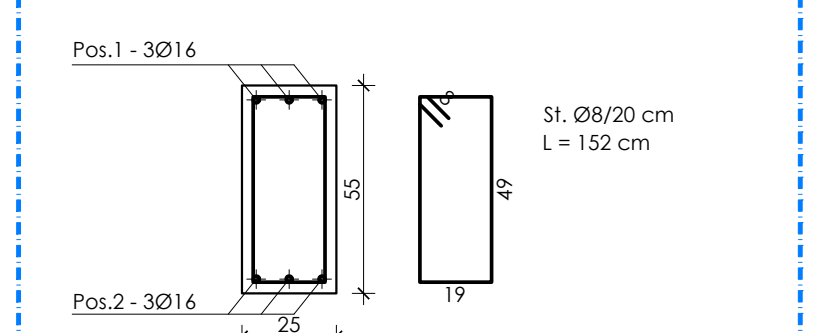

SEZIONE TR05-TR07

SCALA 1:20

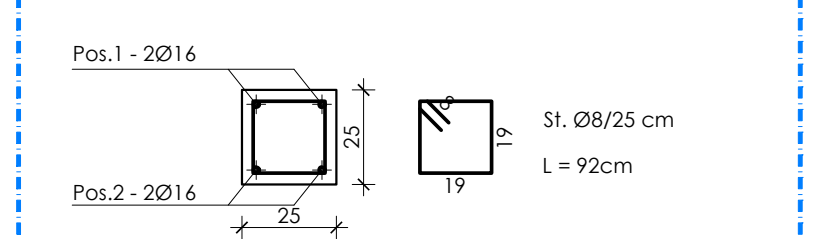

N.B.: E' onere dell'impresa il tracciamento delle opere

La verifica delle misure riportate e la loro approvazione è a carico della D.L.

Si prevede il riporto con materiale da scavo ove possibile e con materiale da cava ove non possibile

CARATTERISTICHE DEI MATERIALI OPERE IN C.A. - LOCALE UFFICI E Q.E.

CAMPO DI IMPIEGO	MAGRONI	FONDAZIONI	STRUTTURE IN ELEVAZIONE
CLASSE RESISTENZA CALCESTRUZZO	-	C28/35	C28/35
CLASSE ESPOSIZIONE CALCESTRUZZO	-	XC2	XC1
COPRIFERRO (mm)	-	50	30
ARMATURE	-	B 450C	B 450C

Finanziato dall'Unione europea NextGenerationEU



MINISTERO DELL'AMBIENTE E DELLA SICUREZZA ENERGETICA

EIG ENTE IDRICI CAMPANO

consac gestioni idriche spa

AVVISO M2C.1.1 I 1.1 - Linea d'Intervento C "Ammodernamento (anche con ampliamento di impianti esistenti) e realizzazione di nuovi impianti innovativi di trattamento/riciclaggio per lo smaltimento di materiali assorbenti ad uso personale (PAD), i fanghi di acque reflue, i rifiuti di pelletteria e i rifiuti tessili" REALIZZAZIONE ESSICCATORE FANGHI DI DEPURAZIONE LOCALITÀ OMIGNANO SCALO

PFTE

ELABORATO	Locale uffici e Quadre Elettrico Platea e opere in elevazione Carpenterie	SCALA
D-T-321-A25		-

RUP
Ing. Giovanna FerroProgettista
Ing. Angelo Cantatore

ETC ENGINEERING S.R.L.
via dei Palustri 16, Meano
38121 Trento (TN)
Tel: 0461 825280 - Fax: 0461 1738909
web: www.etc-eng.it - e-mail: info@etc-eng.it

etco

Presidente del CdA
Avv. Gennaro MaioneDirettore Generale
Ing. Maurizio DesiderioDATA
18/10/2024
Revisione 0 - Emissione