
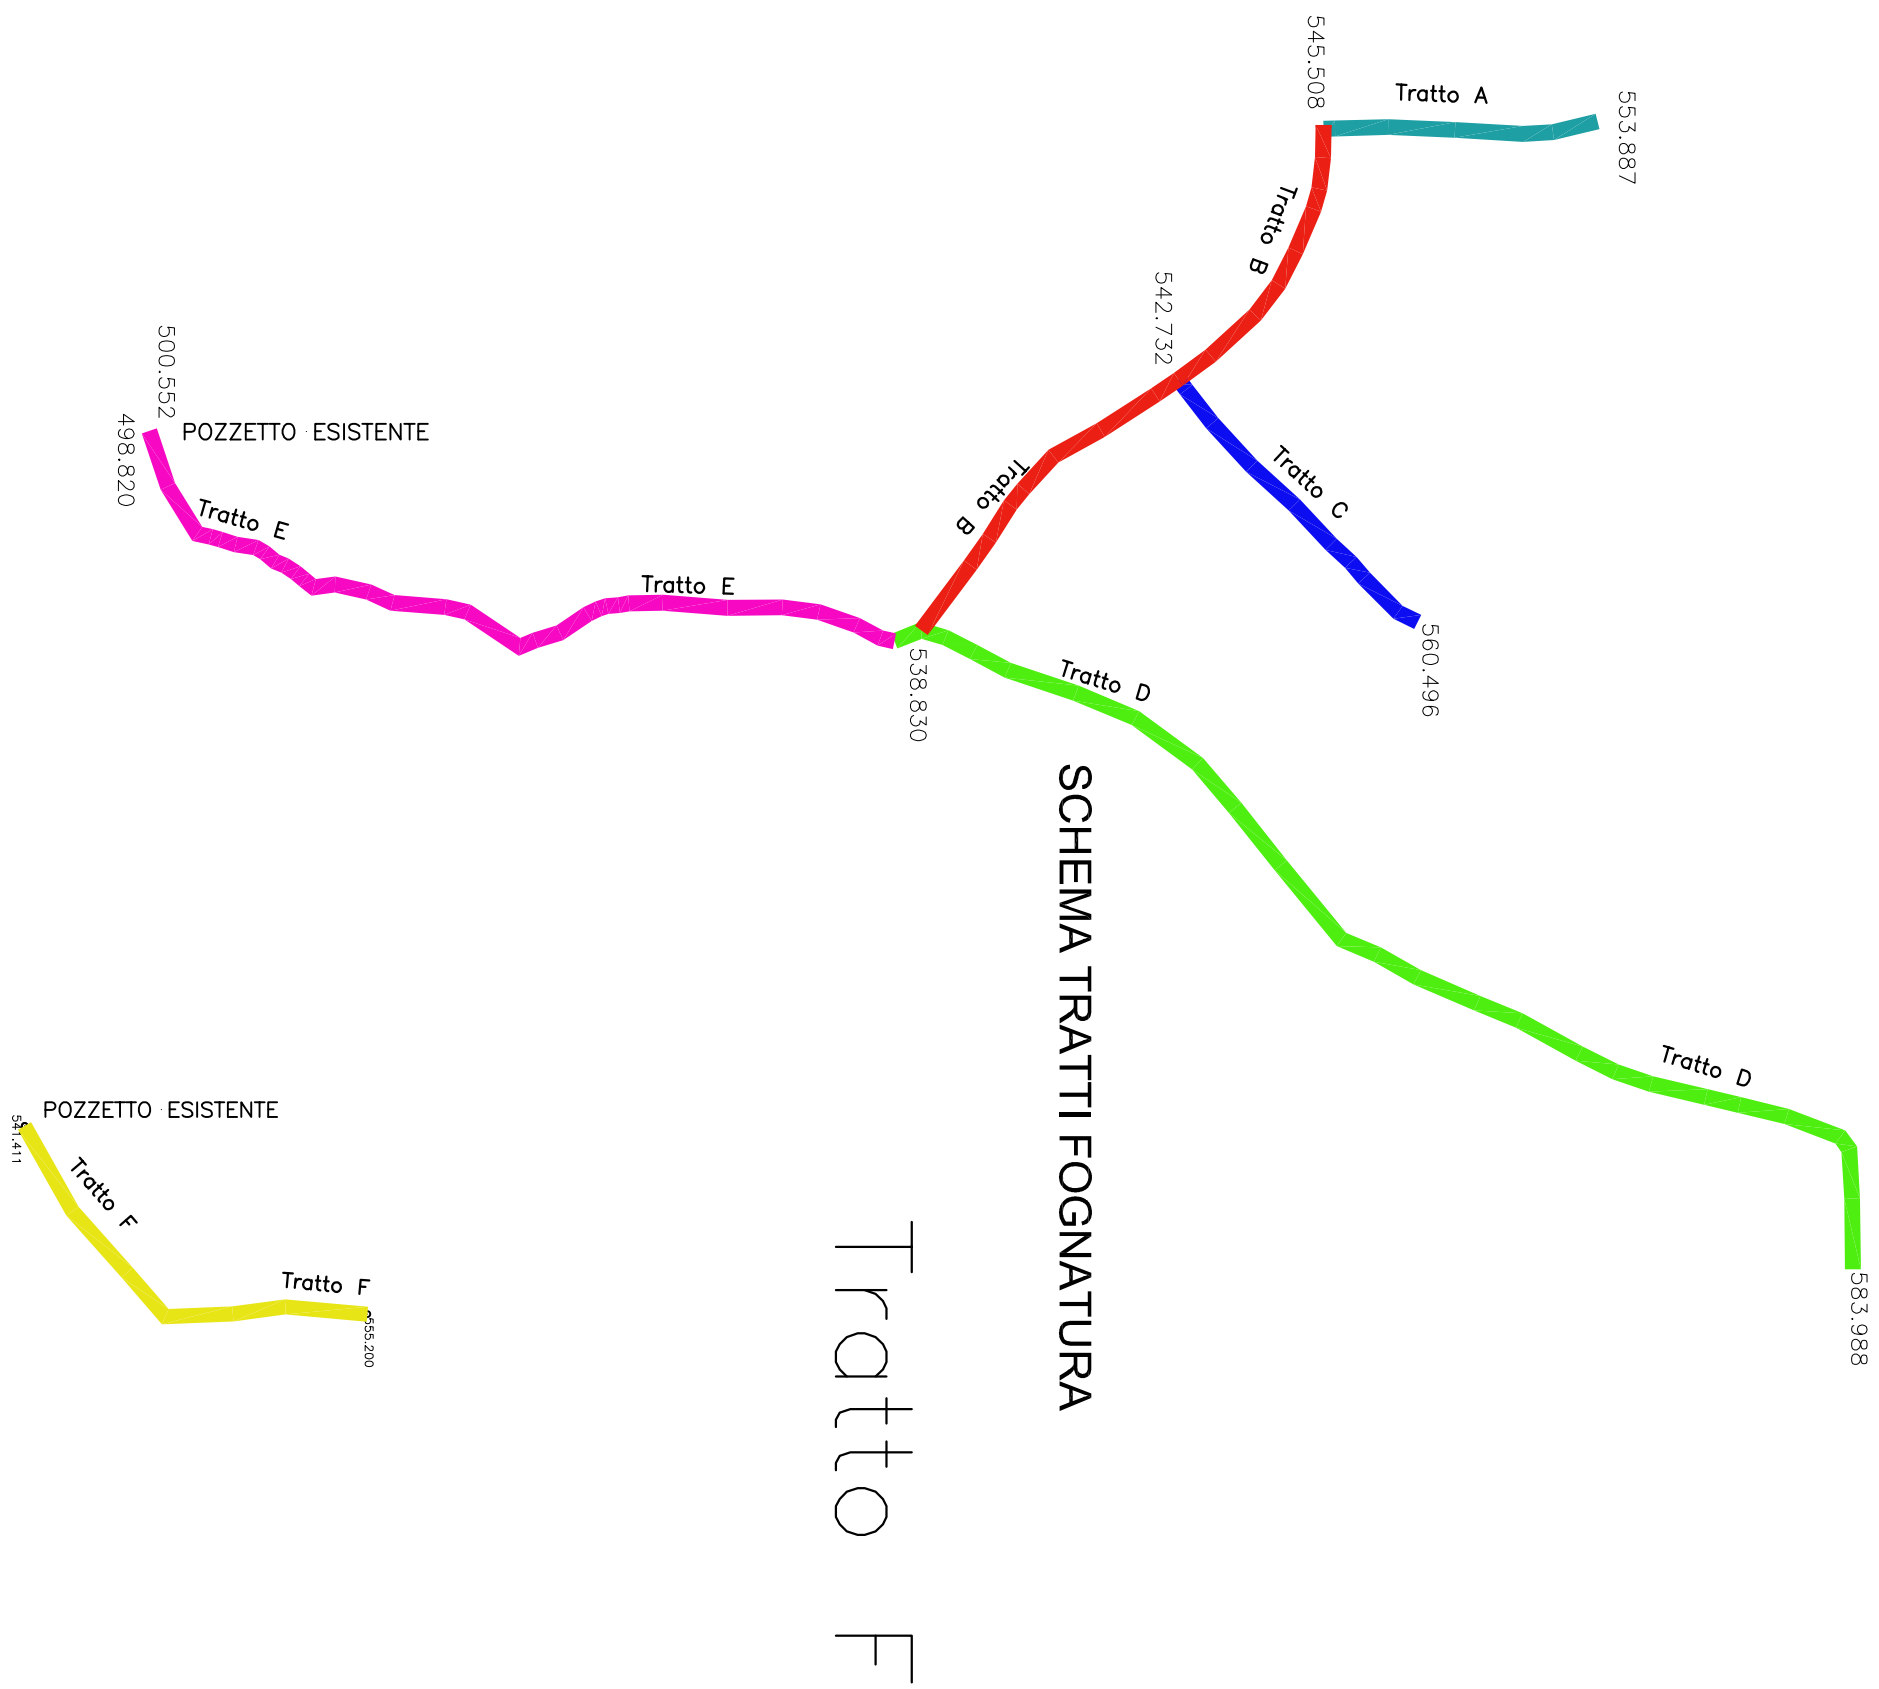
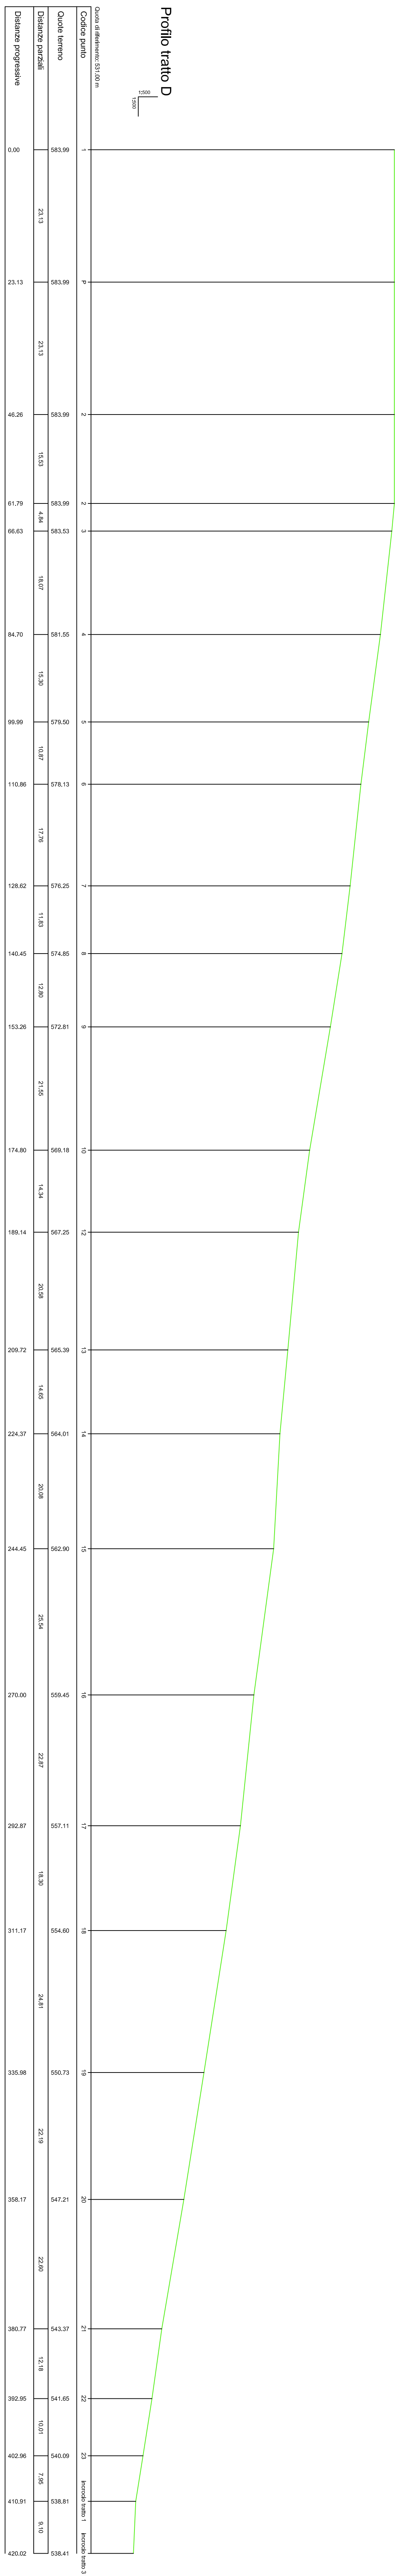
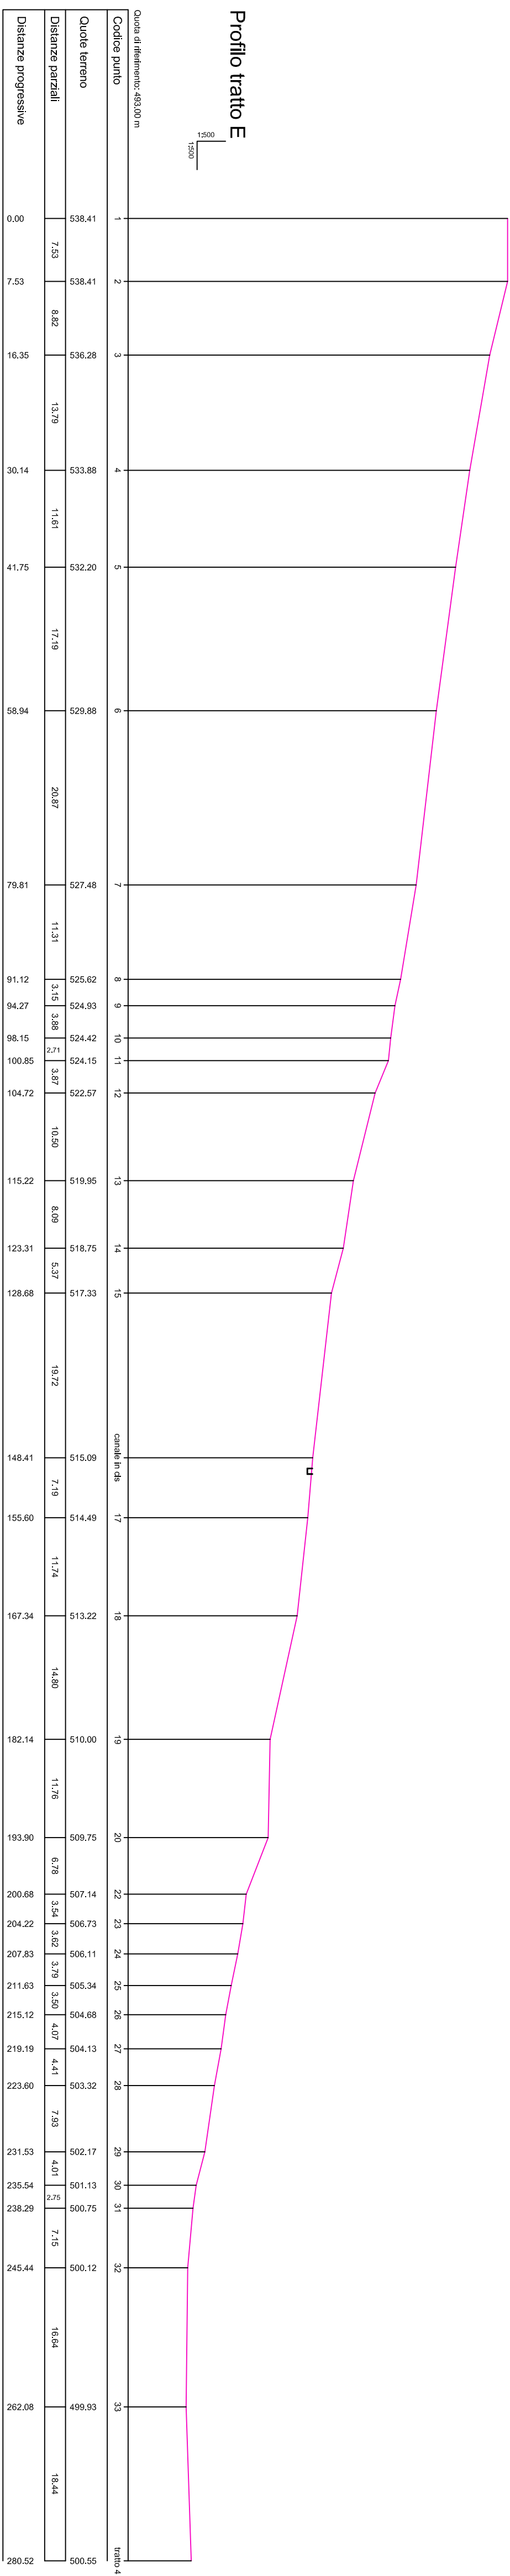
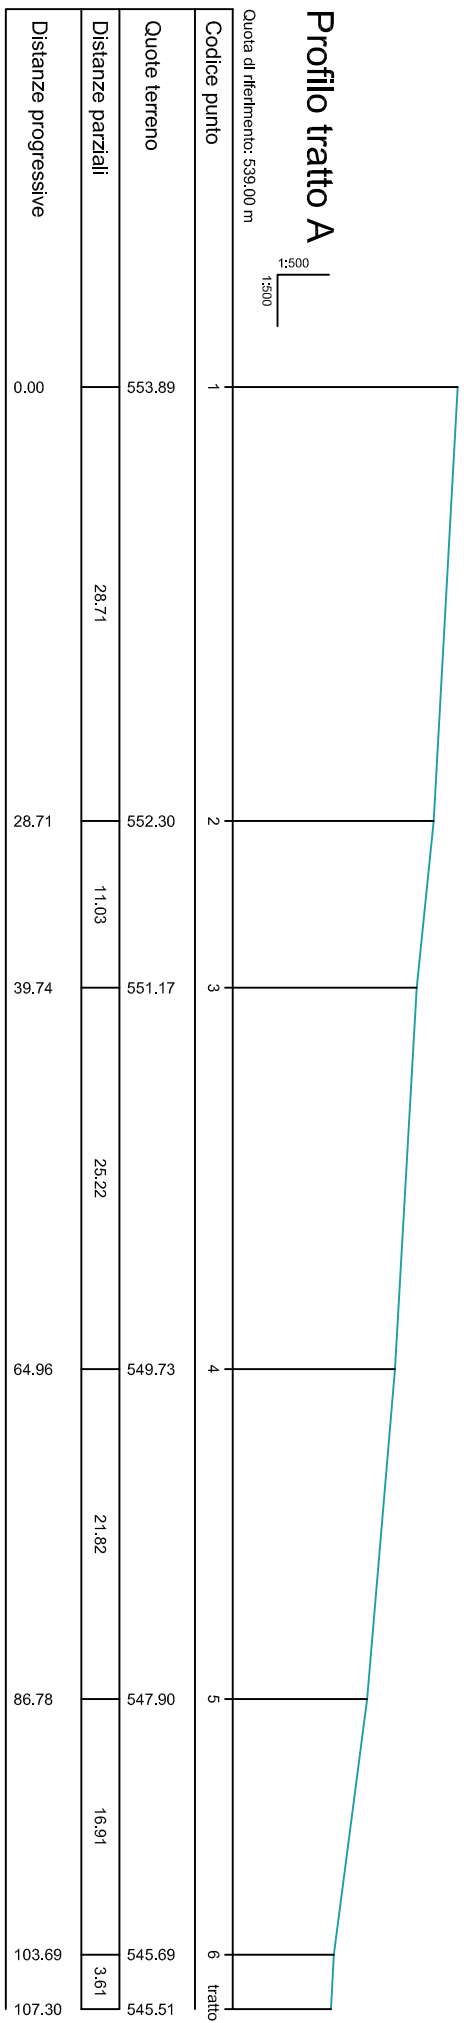
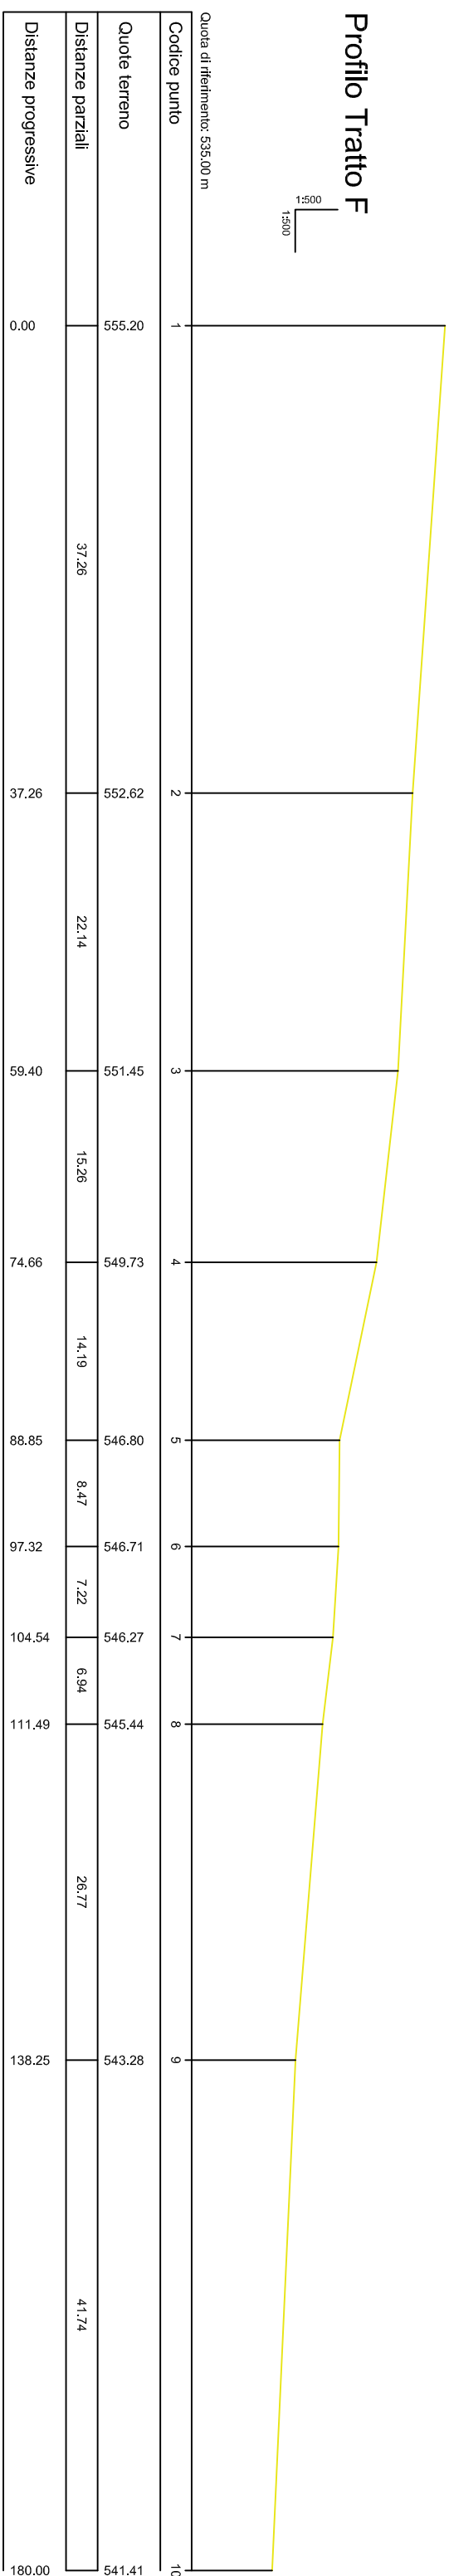
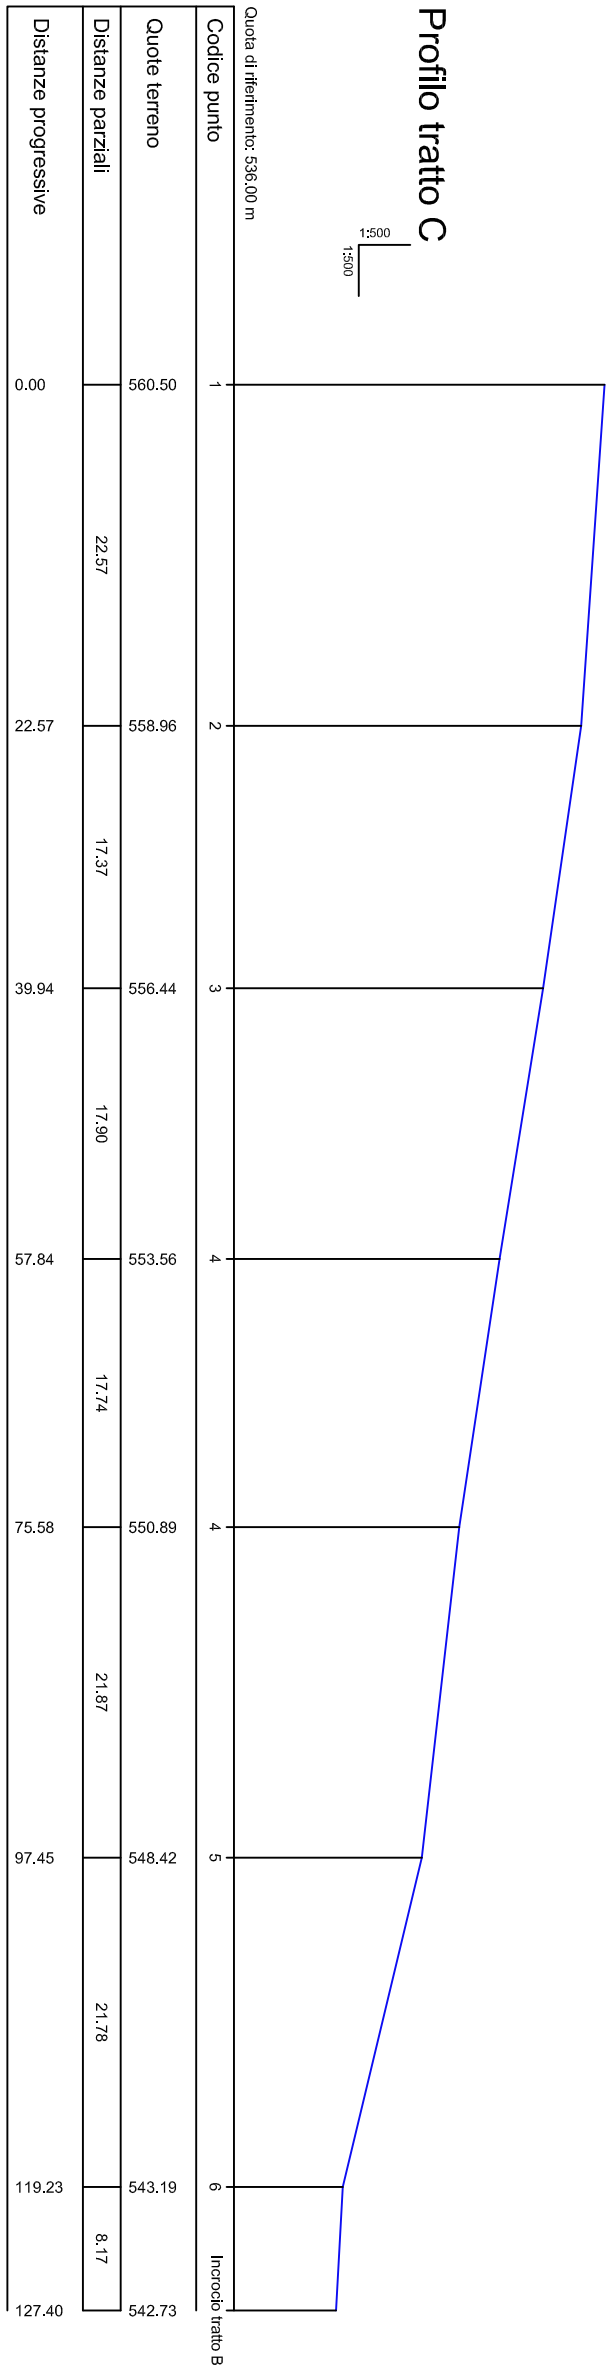


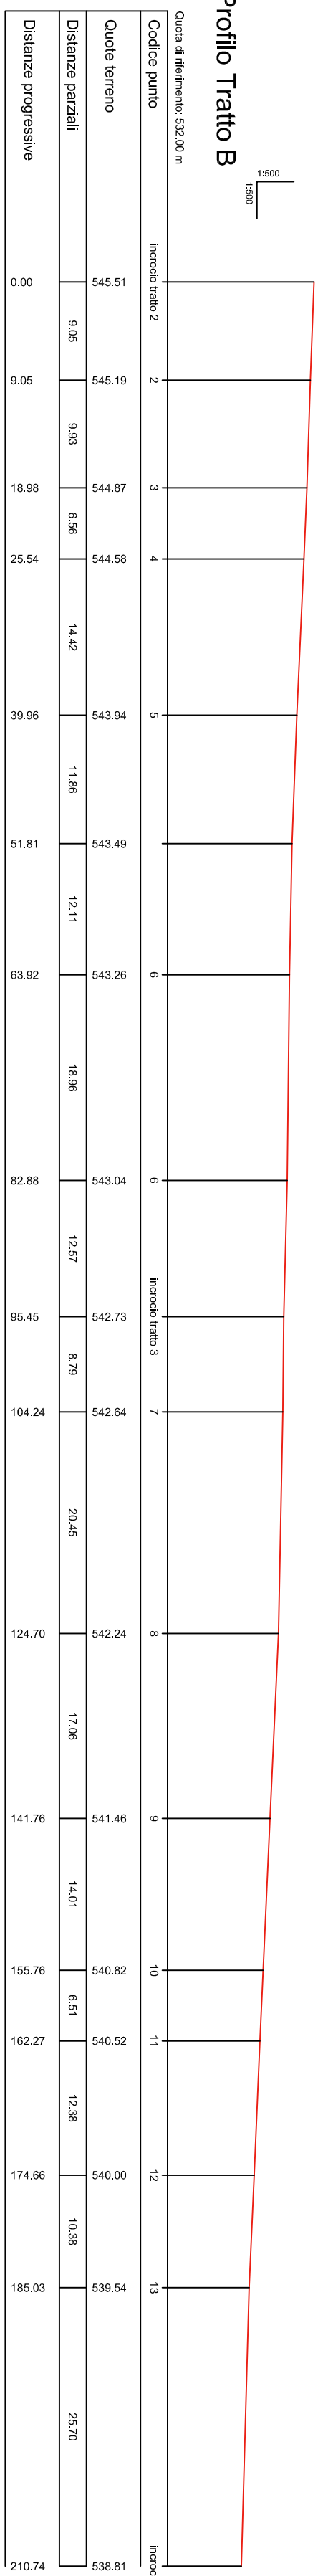

COMUNE DI MOIO DELLA CIVITELLA
(Provincia di Salerno)

LAVORI PER IL COMPLETAMENTO E RISANAMENTO DI UN COLLETTORE FOGNARIO NEL COMUNE DI MOIO DELLA CIVITELLA

CUP: C35B18002530002

Tav. G9

PROGETTO ESECUTIVO

STRALCIO 1

PROFLO STATO DI FATTO

data: 2024

scale: 1:500

I TECNICI

IL RUP

Stampa e firma del progettista

Stampa e firma del RUP