

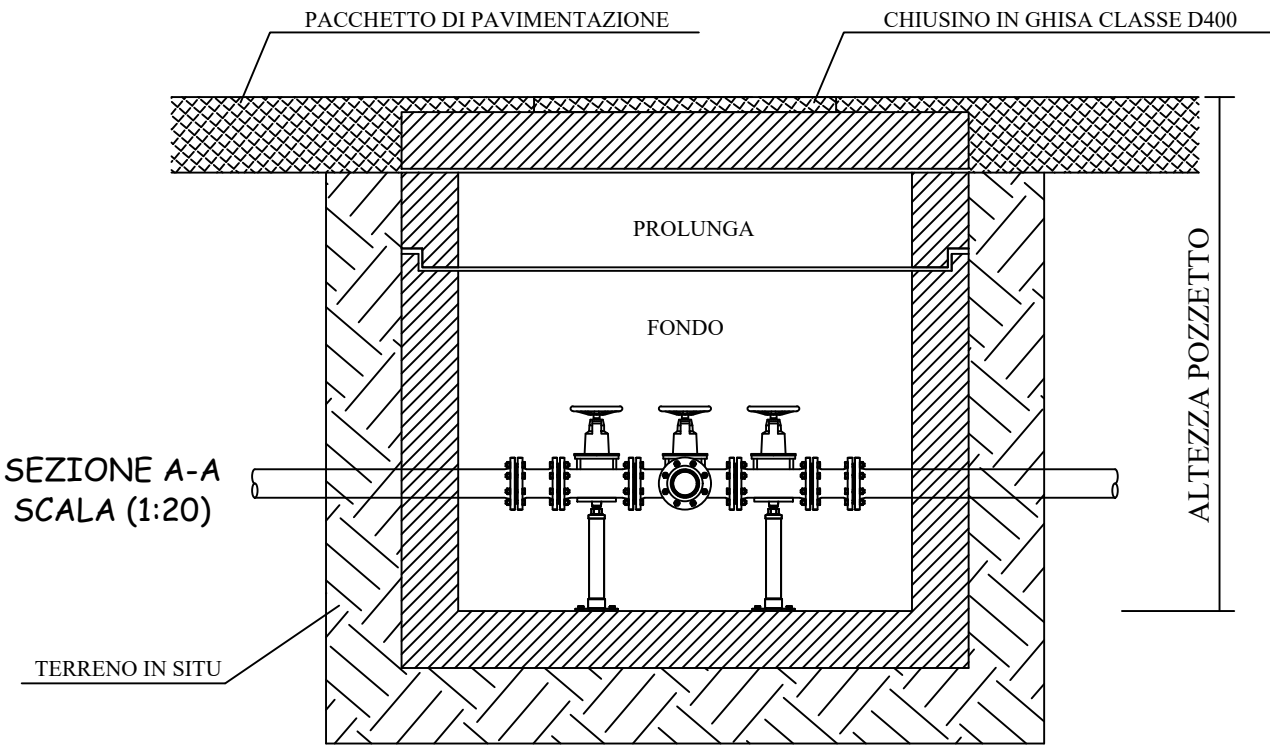


PIANTA POZZETTO
IN CLS VIBRO - COMPRESSO
SCALA (1:20)

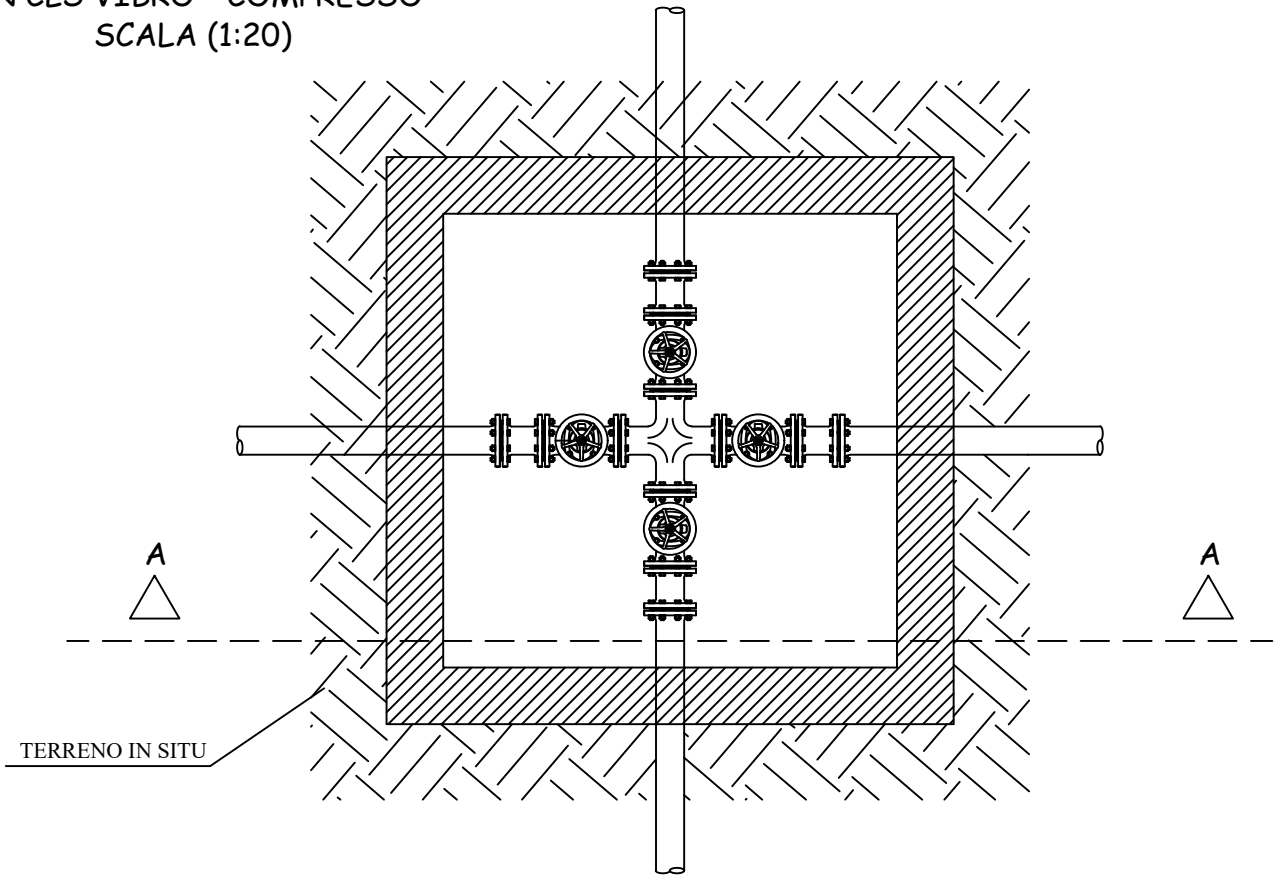

SEZIONE DI POSA
(SCALA 1:20)

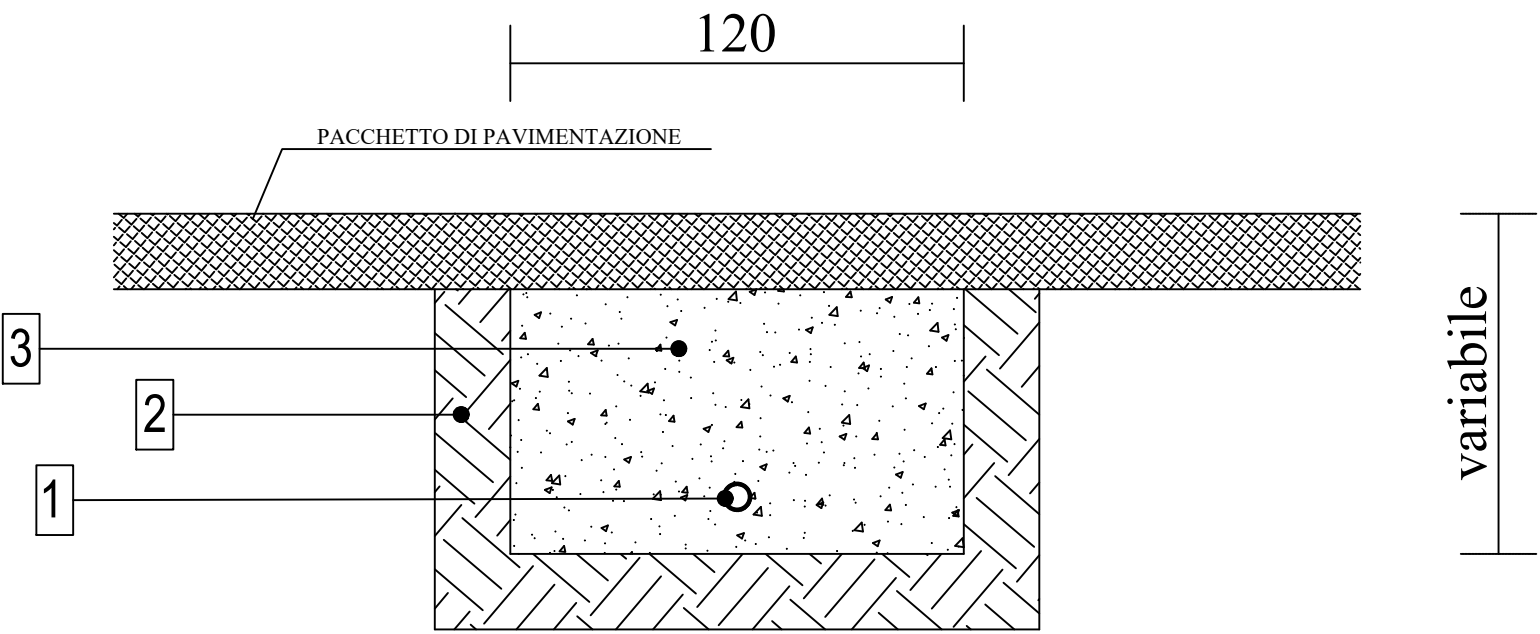

LEGENDA

1. Tubazione
2. Terreno in situ
3. Sabbia



REGIONE CAMPANIA
COMUNE DI
CUCCARO VETERE
(PROVINCIA DI SALERNO)

**Adeguamento e ristrutturazione del sistema idrico integrato
finalizzato al risparmio idrico
CUP H12G18000050008 CIG A04456B1FD**

Progetto di fattibilità tecnico-economica

ELABORATO A.6		Particolari costruttivi rete idrica	
SCALA 1:20	DATA Gennaio 2024	IL SINDACO dott. Aldo Luongo	
IL PROGETTISTA ATP (ing. Pierluigi Leoni - geol. dott. Sabato Di Ruocco - dott.ssa Rosanna Salati)		IL RESPONSABILE U. T. C. COMUNE DI CUCCARO VETERE (arch. Angelo Gregorio)	