


AEROFOTOGRAMMETRIA CON INDICAZIONE INTERVENTI (scala 1:10.000)

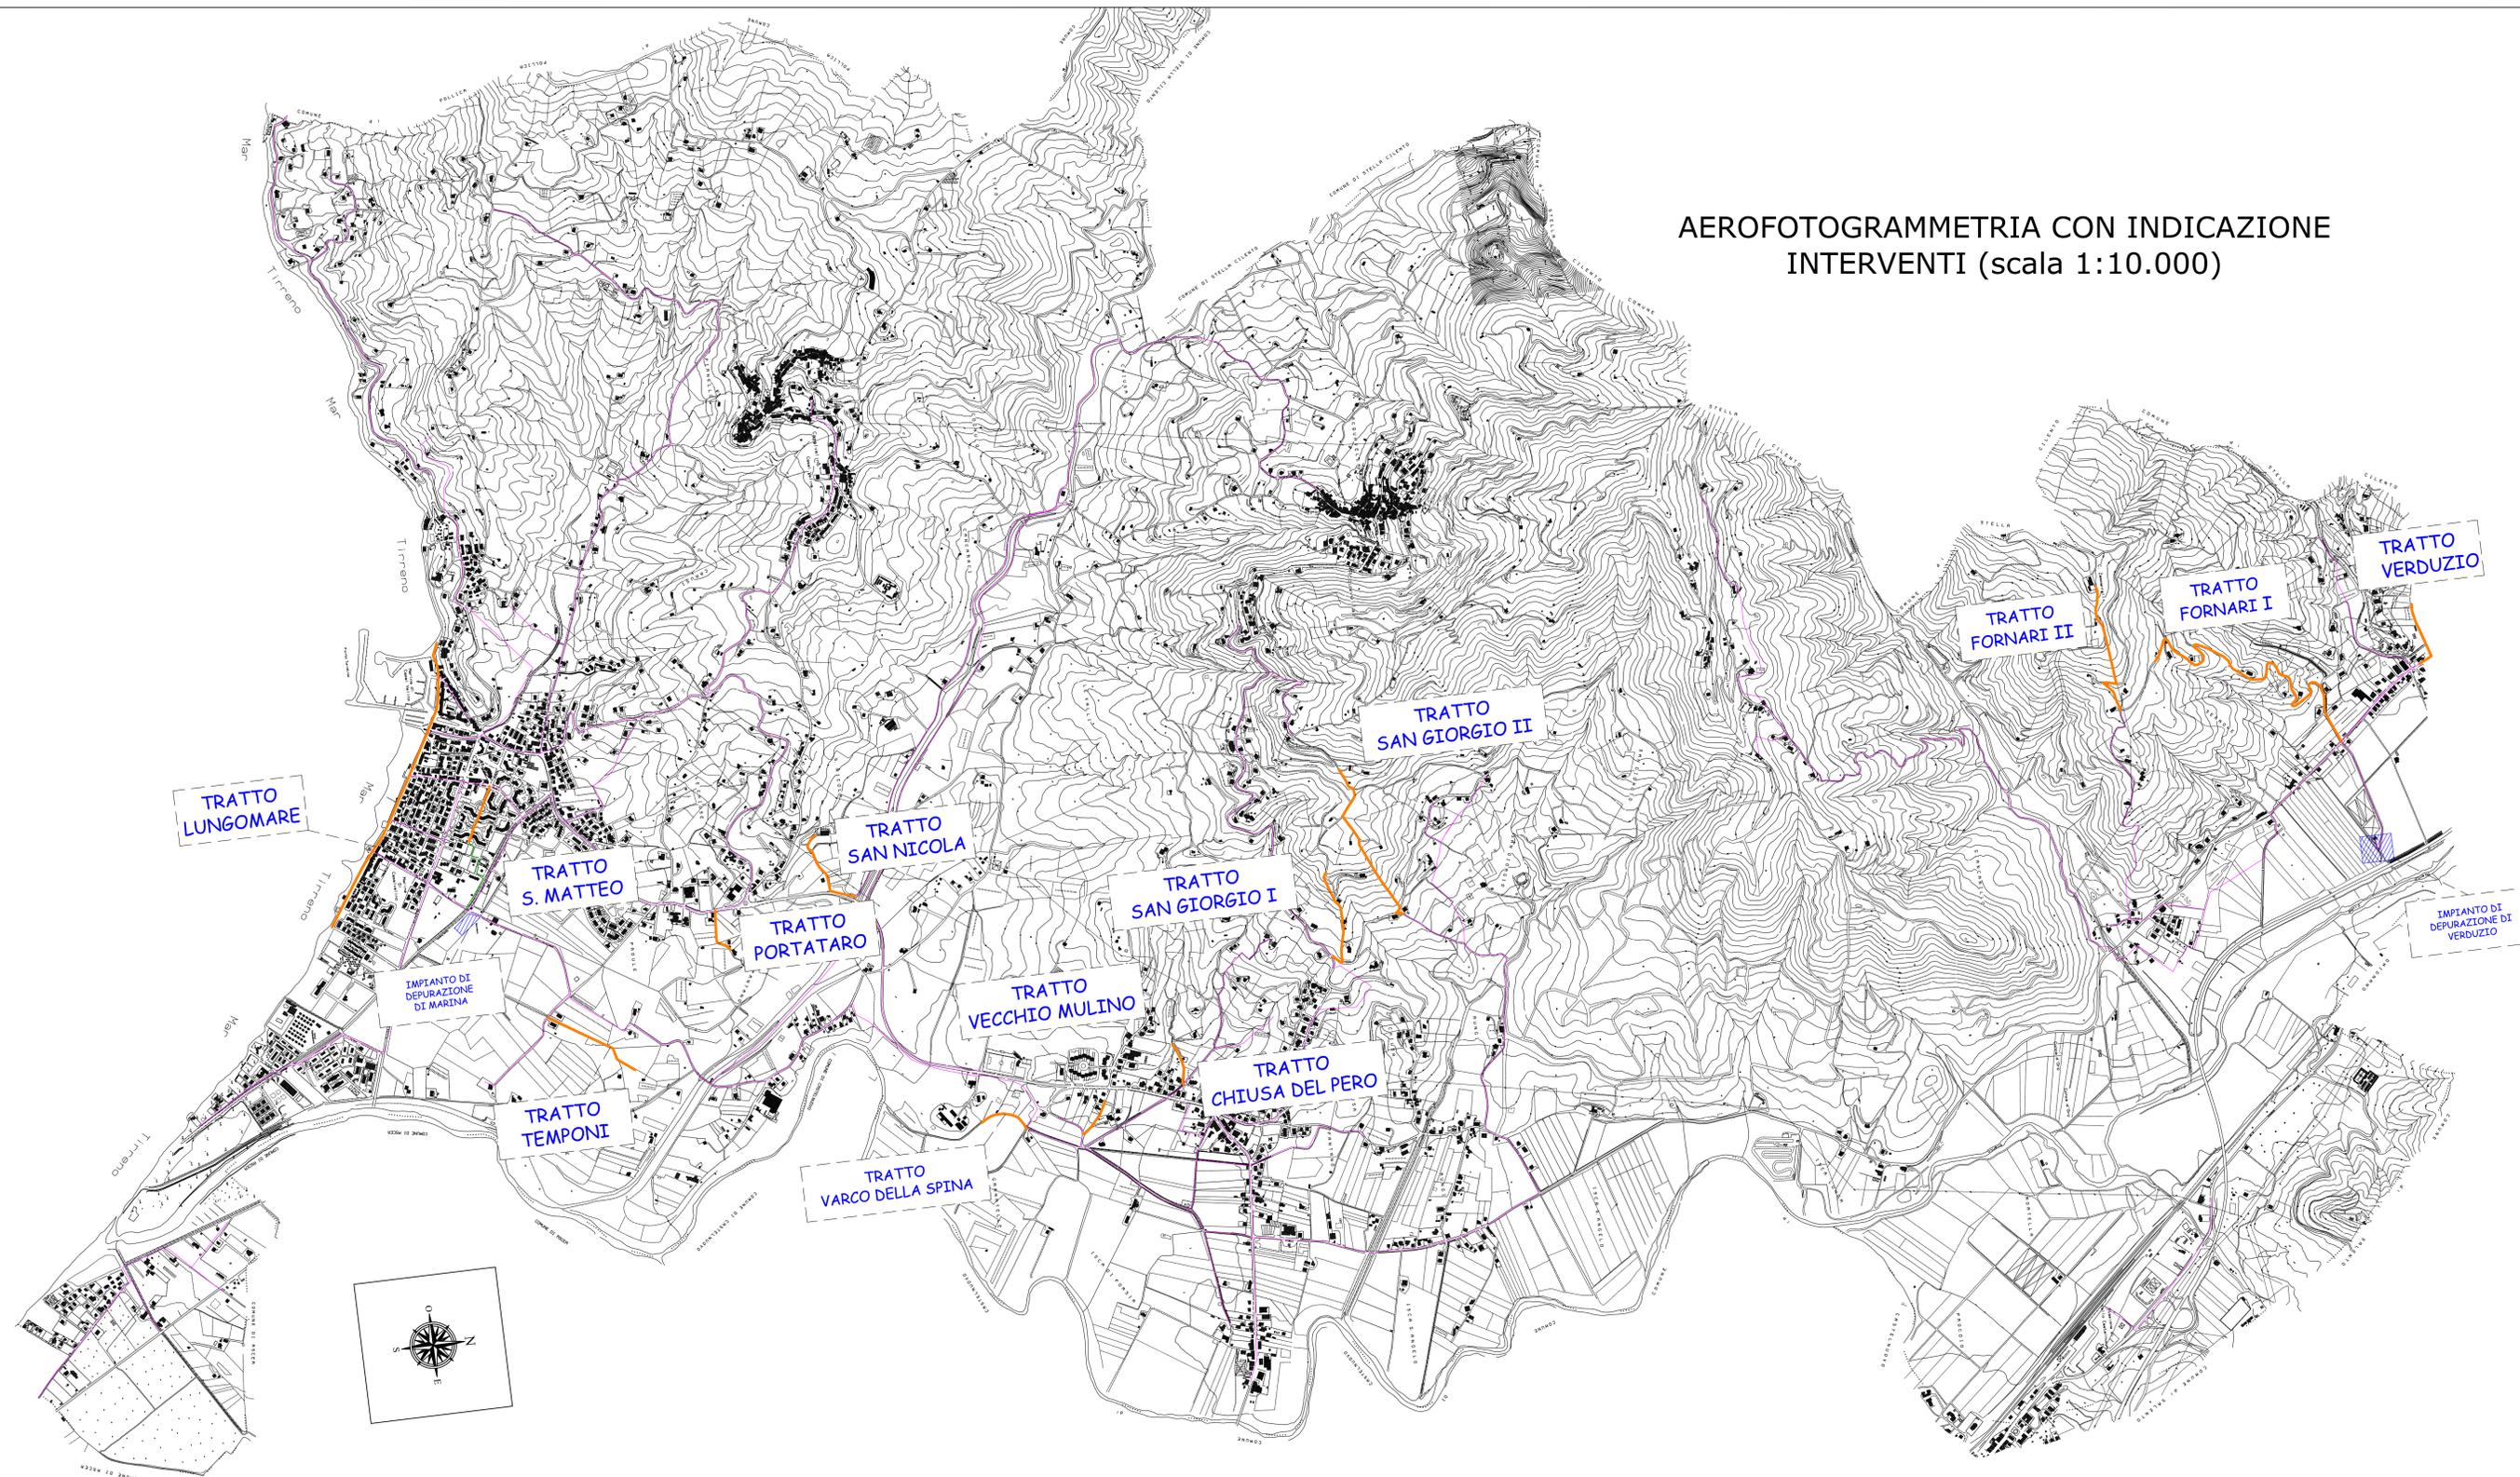

LEGENDA

- condotta da realizzare
- condotta premente da sostituire
- condotta premente da realizzare
- condotta esistente
- intervento puntuale



PROGRAMMA FSC 2014-2020 - PIANO OPERATIVO AMBIENTE
INTERVENTO FINANZIATO CON RISORSE FONDO SVILUPPO E COESIONE 2014-2020
ACCORDO DI PROGRAMMA PER LA REALIZZAZIONE DI INTERVENTI DI MIGLIORAMENTO DEL SERVIZIO IDRICO INTEGRATO DI CUI ALLA PROCEDURA DI INFRAZIONE N° 2014/2059



RETE FOGNANTE NEL TERRITORIO DEL COMUNE DI CASAL VELINO E ADEGUAMENTO IMPIANTO DI DEPURAZIONE PROGETTO DEFINITIVO

ELABORATO N°:	DESCRIZIONE:
G.0.1	AEROFOTOGRAMMETRIA

DATA: AGOSTO 2021	REVISIONE: A	SCALA: 1:10.000
-------------------	--------------	-----------------

IL PROGETTISTA (ARCH. PASQUALE CAMMAROTA UTC COMUNE DI CASAL VELINO)	SUPPORTO TECNICO AL RUP (ING. PIERLUIGI LEONI)
--	---

SUPPORTO AL RUP (ARCH. ANGELO GREGORIO)	RESPONSABILE DEL PROCEDIMENTO (ING. GIOVANNA FERRO)
--	--