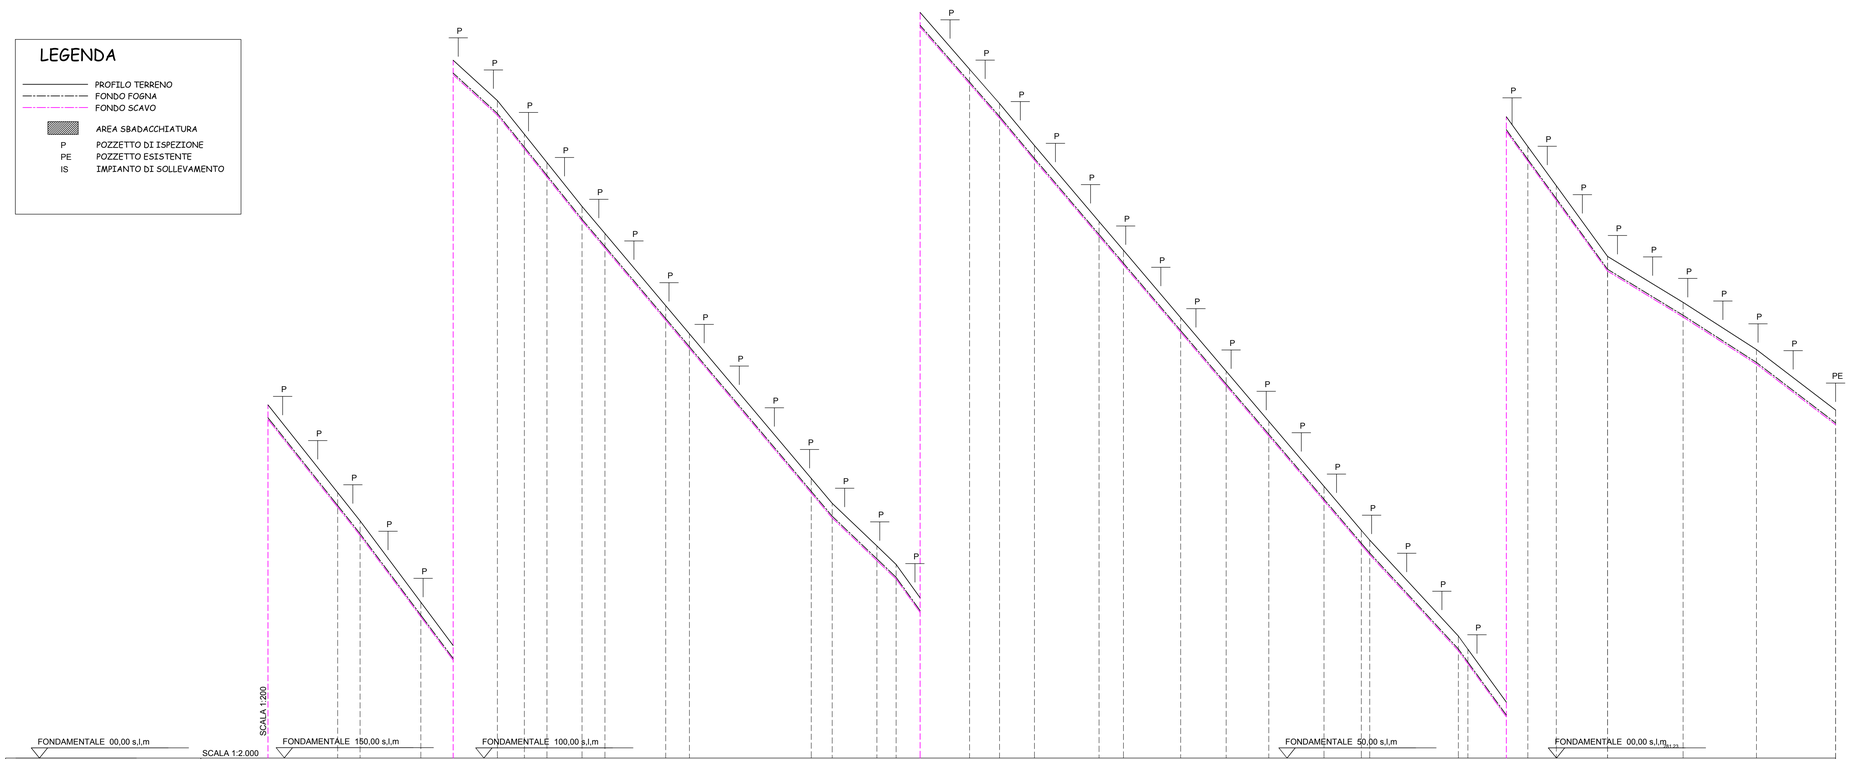
LEGENDA
PROFILO TERRENO
FONDO FOGNA
FONDO SCAVO
AREA SBADACCHIATURA
P POZZETTO DI ISPEZIONE
PE POZZETTO ESISTENTE
IS IMPIANTO DI SOLLEVAMENTO
SCALA 1:200
SCALA 1:2.000
FONDAMENTALE 00,00 s.l.m
FONDAMENTALE 150,00 s.l.m
FONDAMENTALE 100,00 s.l.m
FONDAMENTALE 50,00 s.l.m
FONDAMENTALE 00,00 s.l.m

| | | |