


LEGENDA

- FOGNATURA DA REALIZZARE
- - - FOGNATURA ESISTENTE

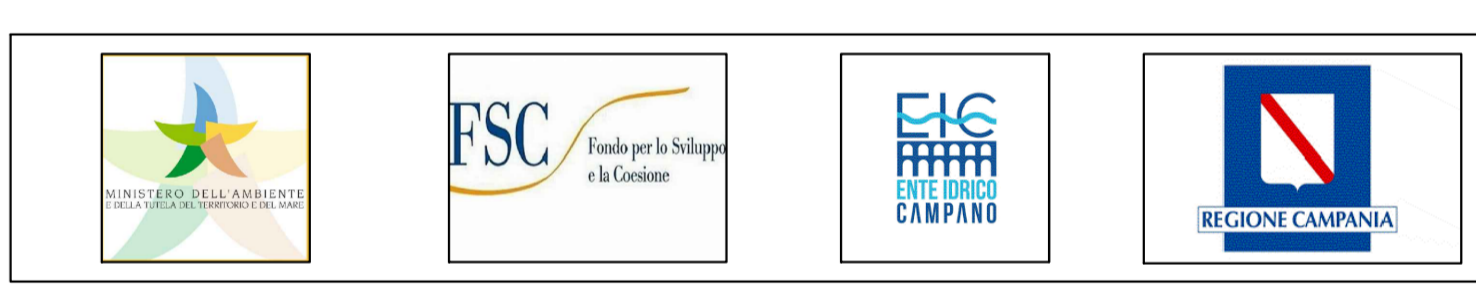

PROGRAMMA FSC 2014-2020 - PIANO OPERATIVO AMBIENTE
 INTERVENTO FINANZIATO CON RISORSE FONDO SVILUPPO E COESIONE 2014-2020
 ACCORDO DI PROGRAMMA PER LA REALIZZAZIONE DI INTERVENTI DI MIGLIORAMENTO DEL SERVIZIO IDRICO INTEGRATO DI CUI ALLA PROCEDURA DI INFRAZIONE N° 2014/2059

COMUNE DI CASAL VELINO
 (PROVINCIA DI SALERNO)



SOGGETTO ATTUATORE

**RETE FOGNANTE NEL TERRITORIO DEL COMUNE DI CASAL VELINO
 E ADEGUAMENTO IMPIANTO DI DEPURAZIONE
 PROGETTO DEFINITIVO**

ELABORATO N°: G.5.0	DESCRIZIONE: PLANIMETRIA -TRATTO VERDUZIO -
-------------------------------	---

DATA: AGOSTO 2021	REVISIONE: A	SCALA: 1:1000
-------------------	--------------	---------------

IL PROGETTISTA (ARCH. PASQUALE GAMMAROTA UTC COMUNE DI CASAL VELINO)	SUPPORTO TECNICO AL RUP (ING. PIERLUIGI LEONI)
--	---

SUPPORTO AL RUP (ARCH. ANGELO GREGORIO)	RESPONSABILE DEL PROCEDIMENTO (ING. GIOVANNA FERRO)
--	--