

PROGRESSIVA POZZETTI	0.00	30.00	60.00	90.00	120.00	150.00	180.00	210.84
DISTANZA POZZETTI (m)		30.00	30.00	30.00	30.00	30.00	30.00	30.84
POZZETTI	1	2	3	4	5	6	7	
TIPO DI POZZETTO	b	b	b	b	b	b	b	

LEGENDA

— PROFILO TERRENO
 - - - FONDO FOGNA
 - - - FONDO SCAVO

 AREA SBADACCHIATURA

P POZZETTO DI ISPEZIONE
 PE POZZETTO ESISTENTE
 IS IMPIANTO DI SOLLEVAMENTO

POZZETTO IN CLS VIBRO - COMPRESSO
(Scala 1:20)


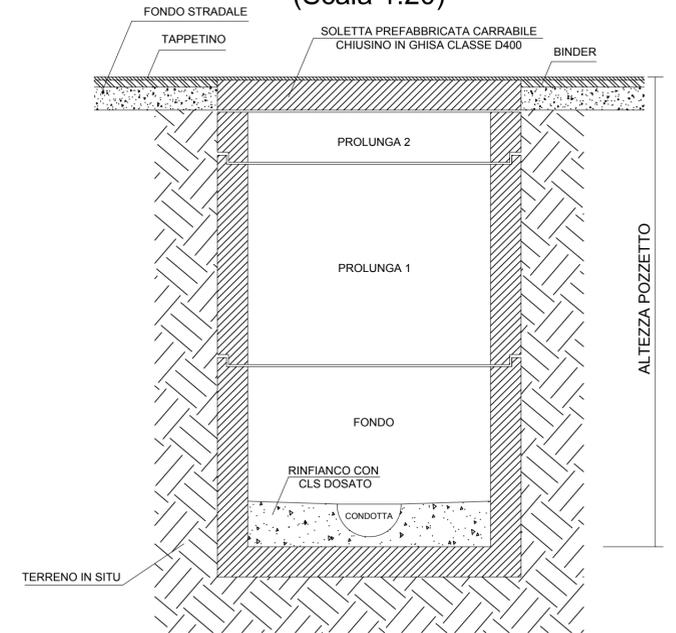


TABELLA DEI POZZETTI TRATTO FORNARI

TIPO POZZETTO	ALTEZZA POZZETTO(mm)	COMPOSIZIONE POZZETTO			
TIPO a	4200	FONDO DA 90 + PROLUNGA DA 25			
TIPO b	da 1400 a 1700	FONDO DA 90 + PROLUNGA DA 75			
TIPO c	da 1800 a 2000	FONDO DA 90 + PROLUNGA DA 100			
TIPO d	da 2100 a 2400	FONDO DA 90 + PROLUNGA DA 100 + PROLUNGA DA 50			
TIPO e	da 2400 a 2900	FONDO DA 90 + 2 PROLUNGHE DA 100			
TIPO f	da 3000 a 3200	FONDO DA 90 + 2 PROLUNGHE DA 100 + PROLUNGA DA 25			
TIPO g	da 3200 a 3900	FONDO DA 90 + 3 PROLUNGHE DA 100			
TIPO h	da 3900 a 4000	FONDO DA 90 + 3 PROLUNGHE DA 100 + PROLUNGA DA 25			
TIPO i	da 4100 a 4400	FONDO DA 90 + 3 PROLUNGHE DA 100 + PROLUNGA DA 50			
TIPO j	da 4500 a 5000	FONDO DA 90 + 4 PROLUNGHE DA 100			
CLS	POZZETTO 50X50X50	POZZETTO 50X50X50			
	FONDO DA 90	PROLUNGA DA 25	PROLUNGA DA 50	PROLUNGA DA 75	PROLUNGA DA 100
POZZETTI ESISTENTI	1	0	0	0	0
TOTALI a	0	0	0	0	0
TOTALI b	7	7	0	0	7
TOTALI c	0	0	0	0	0
TOTALI d	0	0	0	0	0
TOTALI e	0	0	0	0	0
TOTALI f	0	0	0	0	0
TOTALI g	0	0	0	0	0
TOTALI h	0	0	0	0	0
TOTALI i	0	0	0	0	0
TOTALI j	0	0	0	0	0
CLS	0	0	0	0	0
TOTALI	8	7	0	0	7

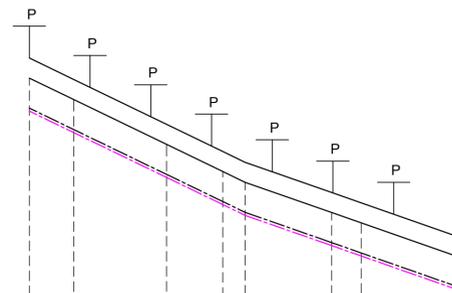

FONDAMENTALE 00,00 s.l.m. SCALA 1:2.000

PICCHETTO	1	2	3	4	5	6	7	8
TERRENO	21.24	20.17	17.93	16.68	16.04	14.53	14.04	12.35
FONDO FOGNA	19.74	18.67	16.43	15.08	14.54	13.03	12.54	10.85
FONDO SCAVO	19.58	18.52	16.28	14.93	14.39	12.88	12.39	10.70
DISTANZE PARZIALI PICCHETTI	21.93	45.65	27.75	11.06	42.79	14.59	46.89	
DISTANZE PROGRESSIVE	0.00	21.93	67.75	95.50	106.58	149.37	163.96	210.84
LUNGHEZZA (m)								
PENDENZA								
DISLIVELLO (cm)								
TIPO DI SPECO								
VIE PERCORSE								



PROGRAMMA FSC 2014-2020 - PIANO OPERATIVO AMBIENTE
 INTERVENTO FINANZIATO CON RISORSE FONDO SVILUPPO E COESIONE 2014-2020
 ACCORDO DI PROGRAMMA PER LA REALIZZAZIONE DI INTERVENTI DI MIGLIORAMENTO DEL SERVIZIO IDRICO INTEGRATO DI CUI ALLA PROCEDURA DI INFRAZIONE N° 2014/2059

COMUNE DI CASAL VELINO
(PROVINCIA DI SALERNO)



SOGGETTO ATTUATORE

RETE FOGNANTE NEL TERRITORIO DEL COMUNE DI CASAL VELINO
 E ADEGUAMENTO IMPIANTO DI DEPURAZIONE
PROGETTO DEFINITIVO

ELABORATO N°:	DESCRIZIONE
G.6.1	PROFILO - CHIUSA DEL PERO -

DATA: AGOSTO 2021	REVISIONE: A	SCALA: 1:2000 E 1:200
-------------------	--------------	-----------------------

IL PROGETTISTA (ARCH. PASQUALE CAMMAROTA UTC COMUNE DI CASAL VELINO)	SUPPORTO TECNICO AL RUP (ING. PIERLUIGI LEONI)
--	---

SUPPORTO AL RUP (ARCH. ANGELO GREGORIO)	RESPONSABILE DEL PROCEDIMENTO (ING. GIOVANNA FERRO)
--	--