

PROGRESSIVA POZZETTI	0.00	77.80	122.78	172.78	222.78	287.78	345.97	385.80	402.14
DISTANZA POZZETTI (m)		77.80	44.98	50.00	50.00	65.00	58.19	39.83	16.35
POZZETTI	1	2	3	4	5	6	7	8	9
TIPO DI POZZETTO	b	b	b	b	b	b	b	b	b

LEGENDA

	PROFILO TERRENO
	FONDO FOGNA
	FONDO SCAVO
	AREA SBADACCHIATURA
	POZZETTO DI ISPEZIONE
	POZZETTO ESISTENTE
	IMPIANTO DI SOLLEVAMENTO

POZZETTO IN CLS VIBRO - COMPRESSO (Scala 1:20)


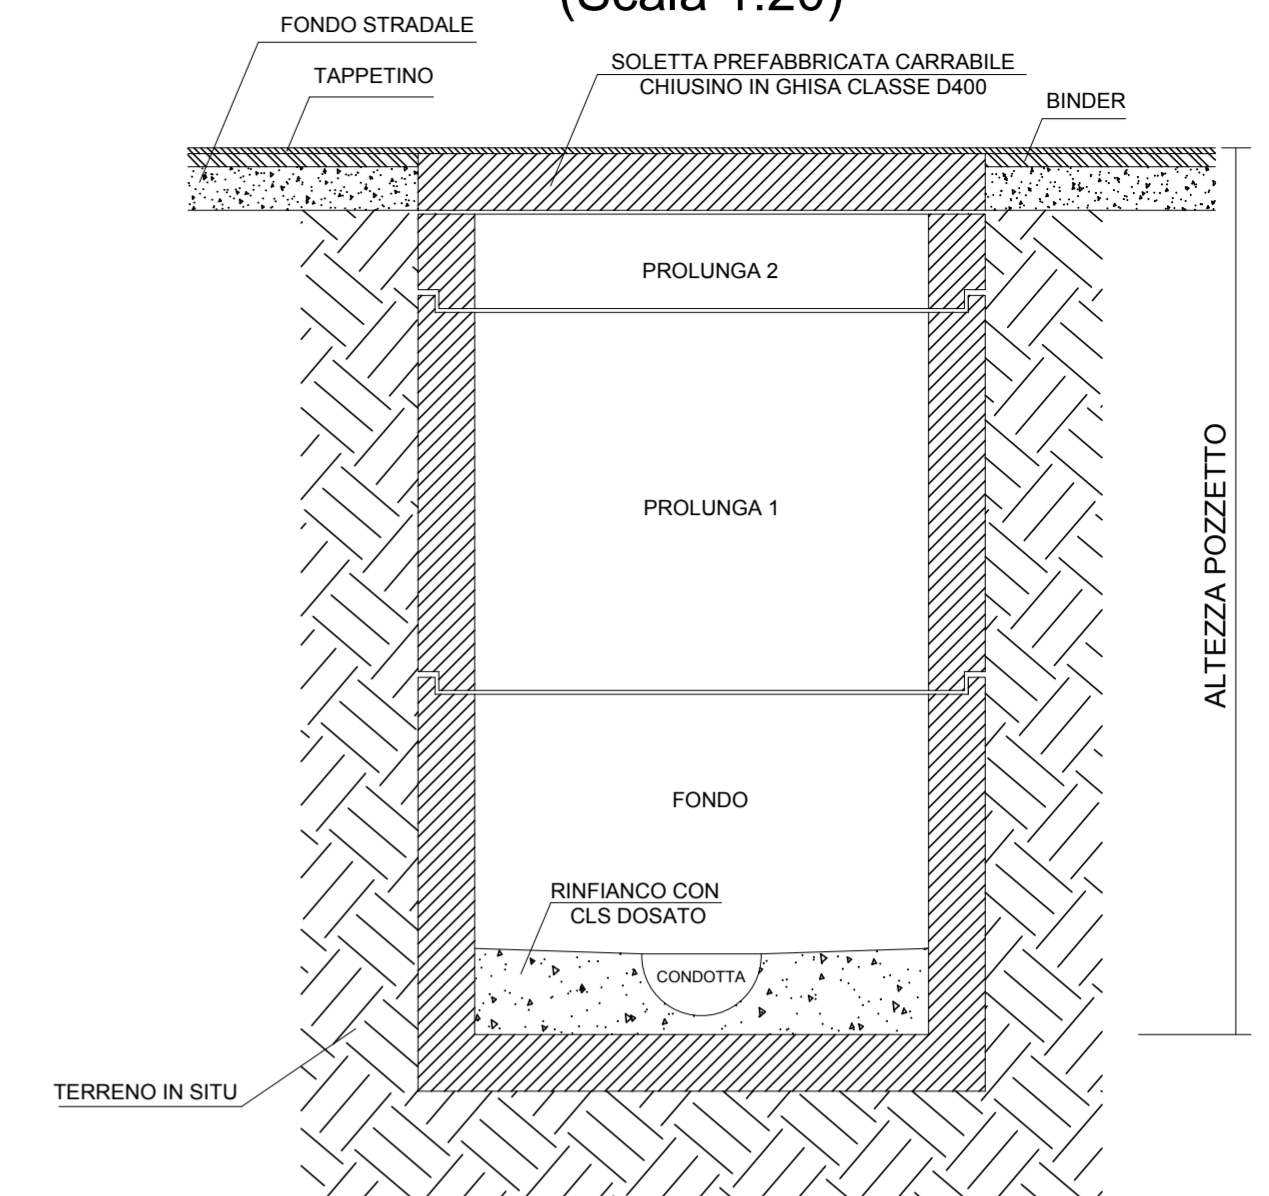


TABELLA DEI POZZETTI TRATTO FORNARI

TIPO POZZETTO	ALTEZZA POZZETTO(mm)	COMPOSIZIONE POZZETTO
TIPO a	>1200	FONDO DA 90 + PROLUNGA DA 25
TIPO b	da 1400 a 1700	FONDO DA 90 + PROLUNGA DA 75
TIPO c	da 1800 a 2000	FONDO DA 90 + PROLUNGA DA 100
TIPO d	da 2100 a 2400	FONDO DA 90 + PROLUNGA DA 100 + PROLUNGA DA 50
TIPO e	da 2400 a 2900	FONDO DA 90 + 2 PROLUNGHE DA 100
TIPO f	da 3000 a 3200	FONDO DA 90 + 2 PROLUNGHE DA 100 + PROLUNGA DA 25
TIPO g	da 3200 a 3900	FONDO DA 90 + 3 PROLUNGHE DA 100
TIPO h	da 3900 a 4000	FONDO DA 90 + 3 PROLUNGHE DA 100 + PROLUNGA DA 25
TIPO i	da 4100 a 4400	FONDO DA 90 + 3 PROLUNGHE DA 100 + PROLUNGA DA 50
TIPO j	da 4500 a 5000	FONDO DA 90 + 4 PROLUNGHE DA 100
TIPO k		POZZETTO 50X50X50
CLS		POZZETTO 50X50X50

POZZETTI ESISTENTI	1	FONDO DA 90	PROLUNGA DA 25	PROLUNGA DA 50	PROLUNGA DA 75	PROLUNGA DA 100
TOTALI a	0	0	0	0	0	0
TOTALI b	8	8	0	0	8	0
TOTALI c	0	0	0	0	0	0
TOTALI d	0	0	0	0	0	0
TOTALI e	0	0	0	0	0	0
TOTALI f	0	0	0	0	0	0
TOTALI g	0	0	0	0	0	0
TOTALI h	0	0	0	0	0	0
TOTALI i	0	0	0	0	0	0
TOTALI j	0	0	0	0	0	0
CLS	0	0	0	0	0	0
TOTALI	9	8	0	0	8	0

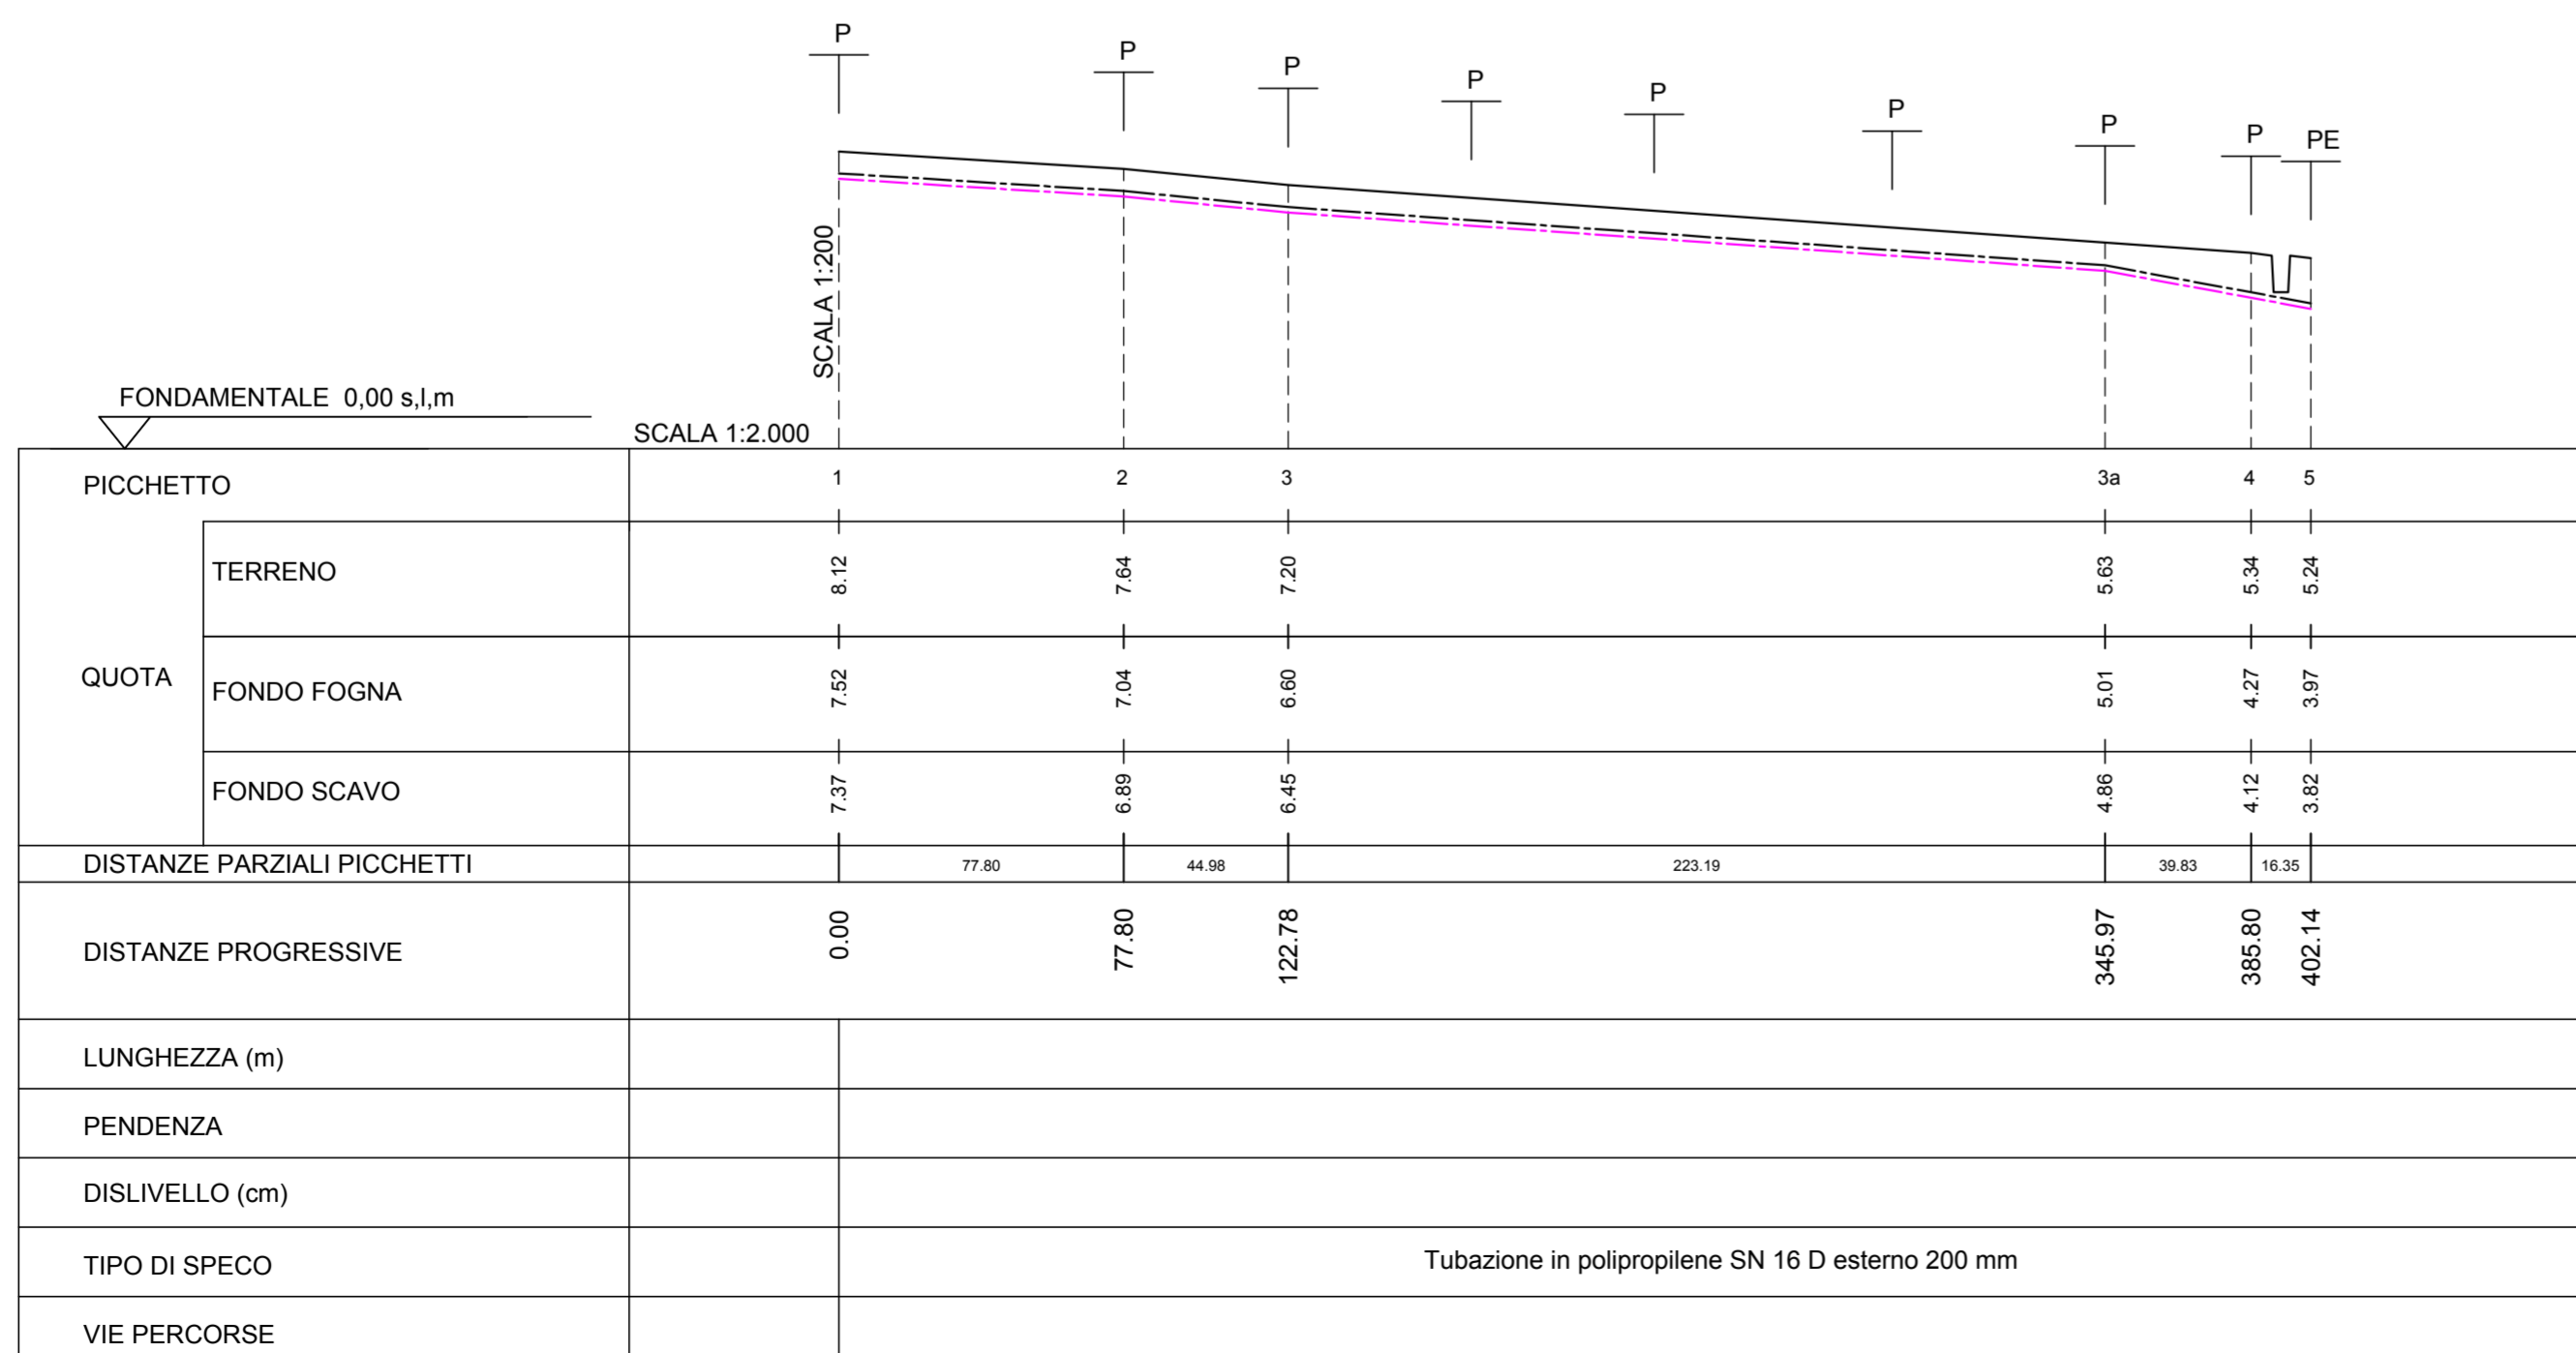

PROGRAMMA FSC 2014-2020 - PIANO OPERATIVO AMBIENTE
INTERVENTO FINANZIATO CON RISORSE FONDO SVILUPPO E COESIONE 2014-2020
ACCORDO DI PROGRAMMA PER LA REALIZZAZIONE DI INTERVENTI DI MIGLIORAMENTO DEL SERVIZIO IDRICO INTEGRATO DI CUI ALLA PROCEDURA DI INFRAZIONE N.° 2014/2059

COMUNE DI CASAL VELINO
(PROVINCIA DI SALERNO)



SOGGETTO ATTUATORE

RETE FOGNANTE NEL TERRITORIO DEL COMUNE DI CASAL VELINO
E ADEGUAMENTO IMPIANTO DI DEPURAZIONE
PROGETTO DEFINITIVO

ELABORATO N°: G.11.1	DESCRIZIONE PROFILO - TRATTO TEMPONI -
--------------------------------	--

DATA: AGOSTO 2021

REVISIONE: A

SCALA: 1:2.000 e 1:200

IL PROGETTISTA
(ARCH. PASQUALE CAMMAROTA
UTC COMUNE DI CASAL VELINO)

SUPPORTO TECNICO AL RUP
(ING. PIERLUIGI LEONI)

SUPPORTO AL RUP
(ARCH. ANGELO GREGORIO)

RESPONSABILE DEL PROCEDIMENTO
(ING. GIOVANNA FERRO)