

PLANIMETRIA SCHEMATICA DELLE AREE DI CANTIERE LOGISTICO



LEGENDA AREA CANTIERE

- 1

Servizi igienici, spogliatoi, infermeria
- 2

Impianto lavaggio mezzi
- 3

Apparecchio abbattimento polveri
- 4

Raccolta olii esausti
- 5

Impianto di illuminazione
- 6

Area parcheggio autoveicoli
- 7

Raccolta rifiuti
- 8


Area stoccaggio materiale
- 9

Cisterna e distributore carburante
- 10

Videosorveglianza accesso
- 11

Cancello di ingresso e recinzione
- Viabilità di cantiere veicolare
- Recinzione di cantiere
- DEPOSITO FORNITURE
- DEPOSITO TERRENO E ROCCE

SCHEMI DI CANTIERE SU STRADE
(estratti D.M. 10 Luglio 2002)

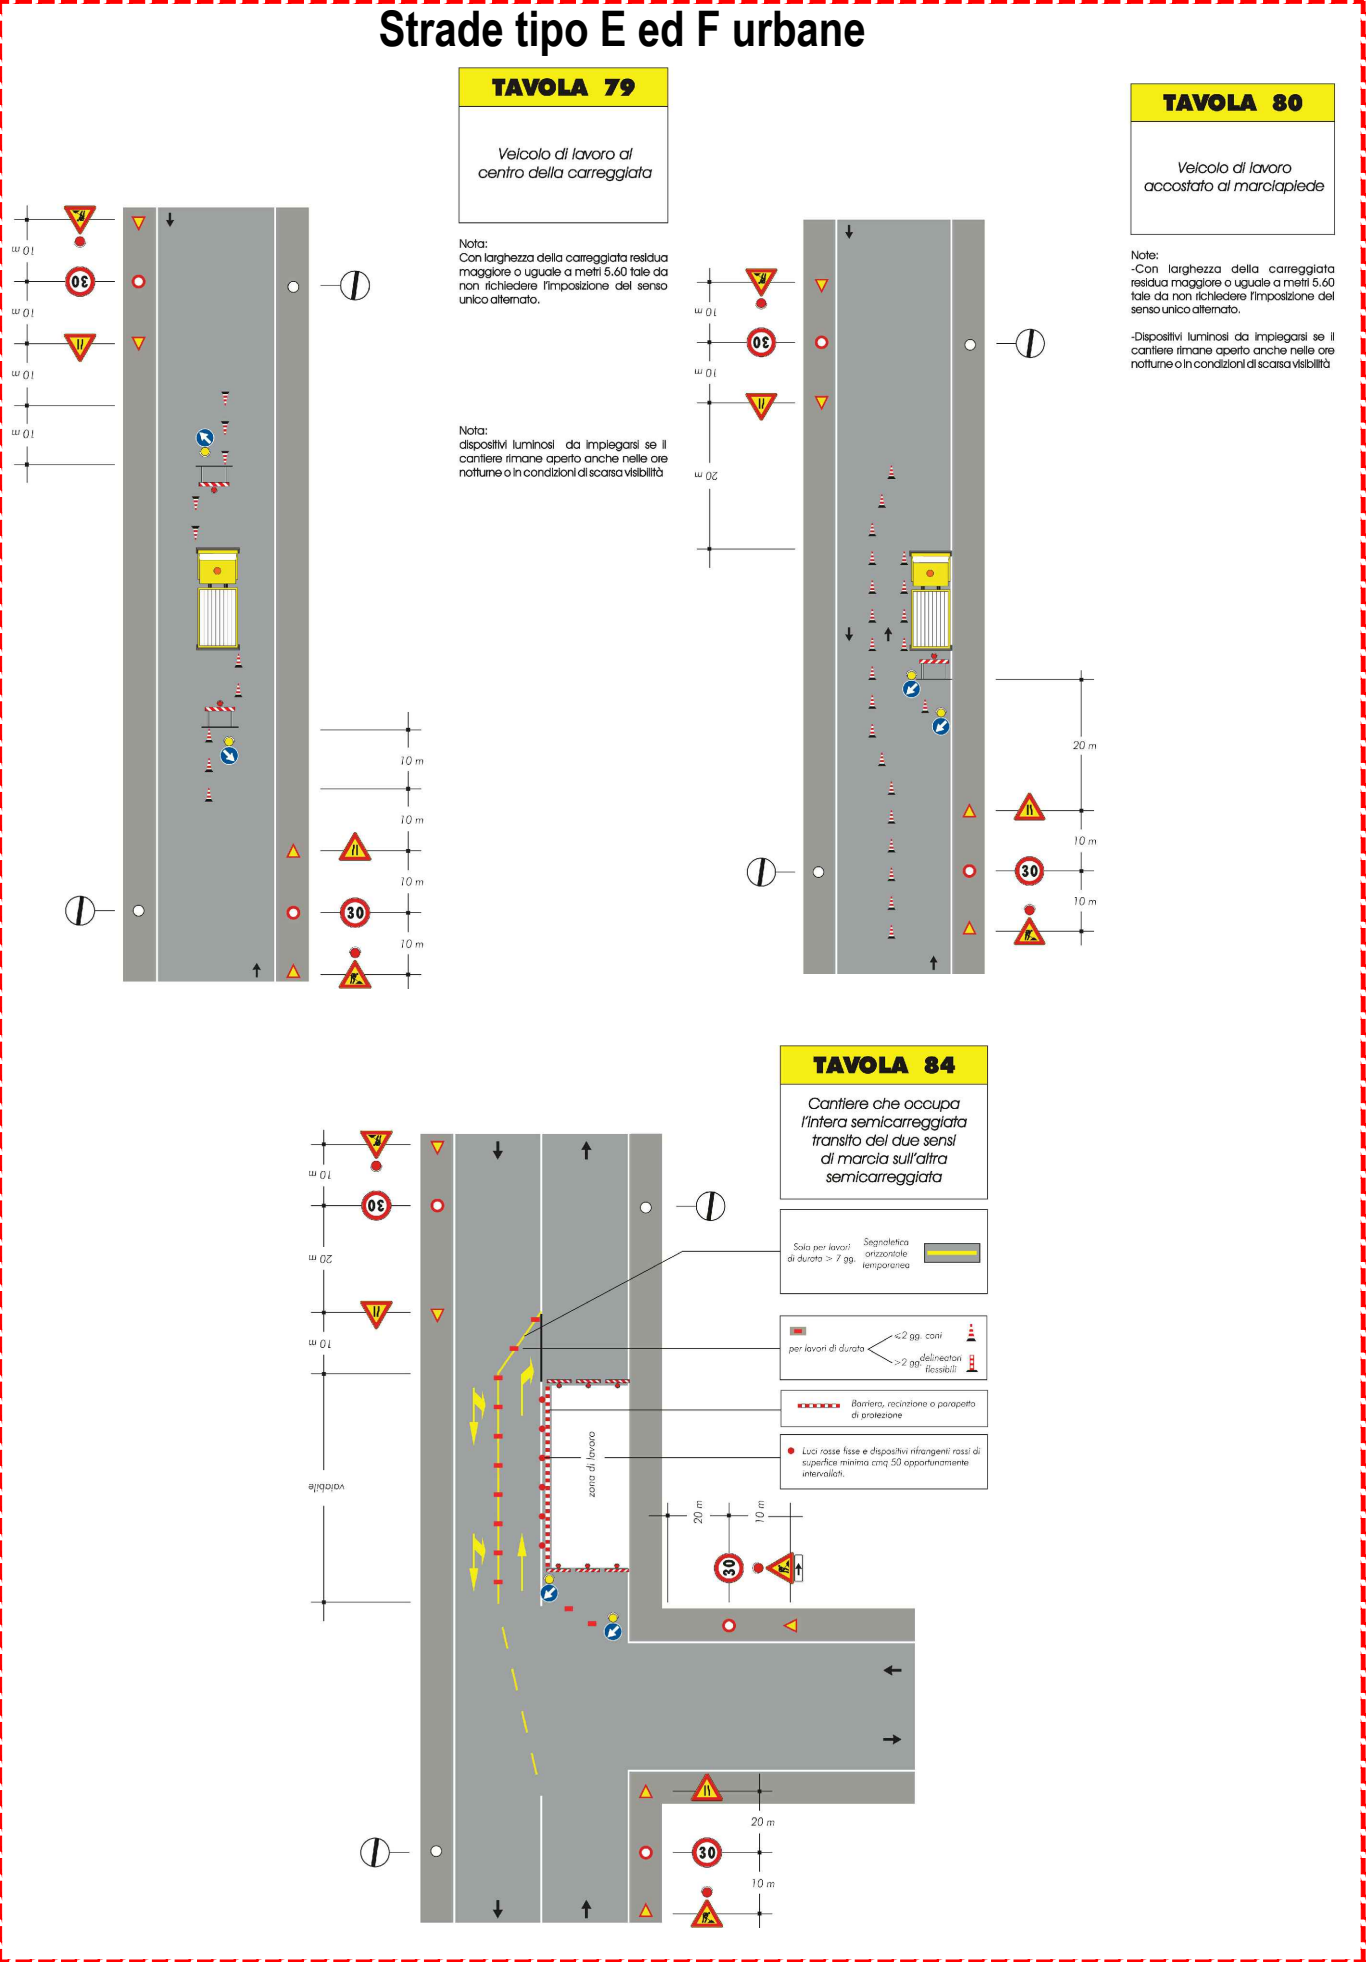

Piano Nazionale di Ripresa e Resilienza (PNRR)
Missione 2 "Rivoluzione verde e transizione ecologica"
Componente 4 "Tutela del territorio e della risorsa idrica"
Investimento 4.4 "Investimenti in fognatura e depurazione"
Razionalizzazione funzionale sistema fognario
Portigliola - Caprioli di Pisciotta e Camerota
CUP: F32E21000120006

PROGETTO ESECUTIVO

A - ELABORATI DESCRITTIVI		
A3 - Piano di Sicurezza		
COD. ELABORATO A3 06	Planimetria delle aree cantiere	
ID FILE A3 06 - PSC_Cantiere		
SCALA -		
RUP		Progettista
ing. Giovanna Ferro		CNC Ingegneri S.r.l.
Presidente del C.d.A. Consac Gestioni Idriche S.p.A. avv. Gennaro Maione		Direttore Generale Consac Gestioni Idriche S.p.A. ing. Maurizio Desiderio
Data Marzo 2025 Revisione 0 - Emissione		