



RILIEVO TOPOGRAFICO - FOGLIO 6 di 8

Scala 1:500

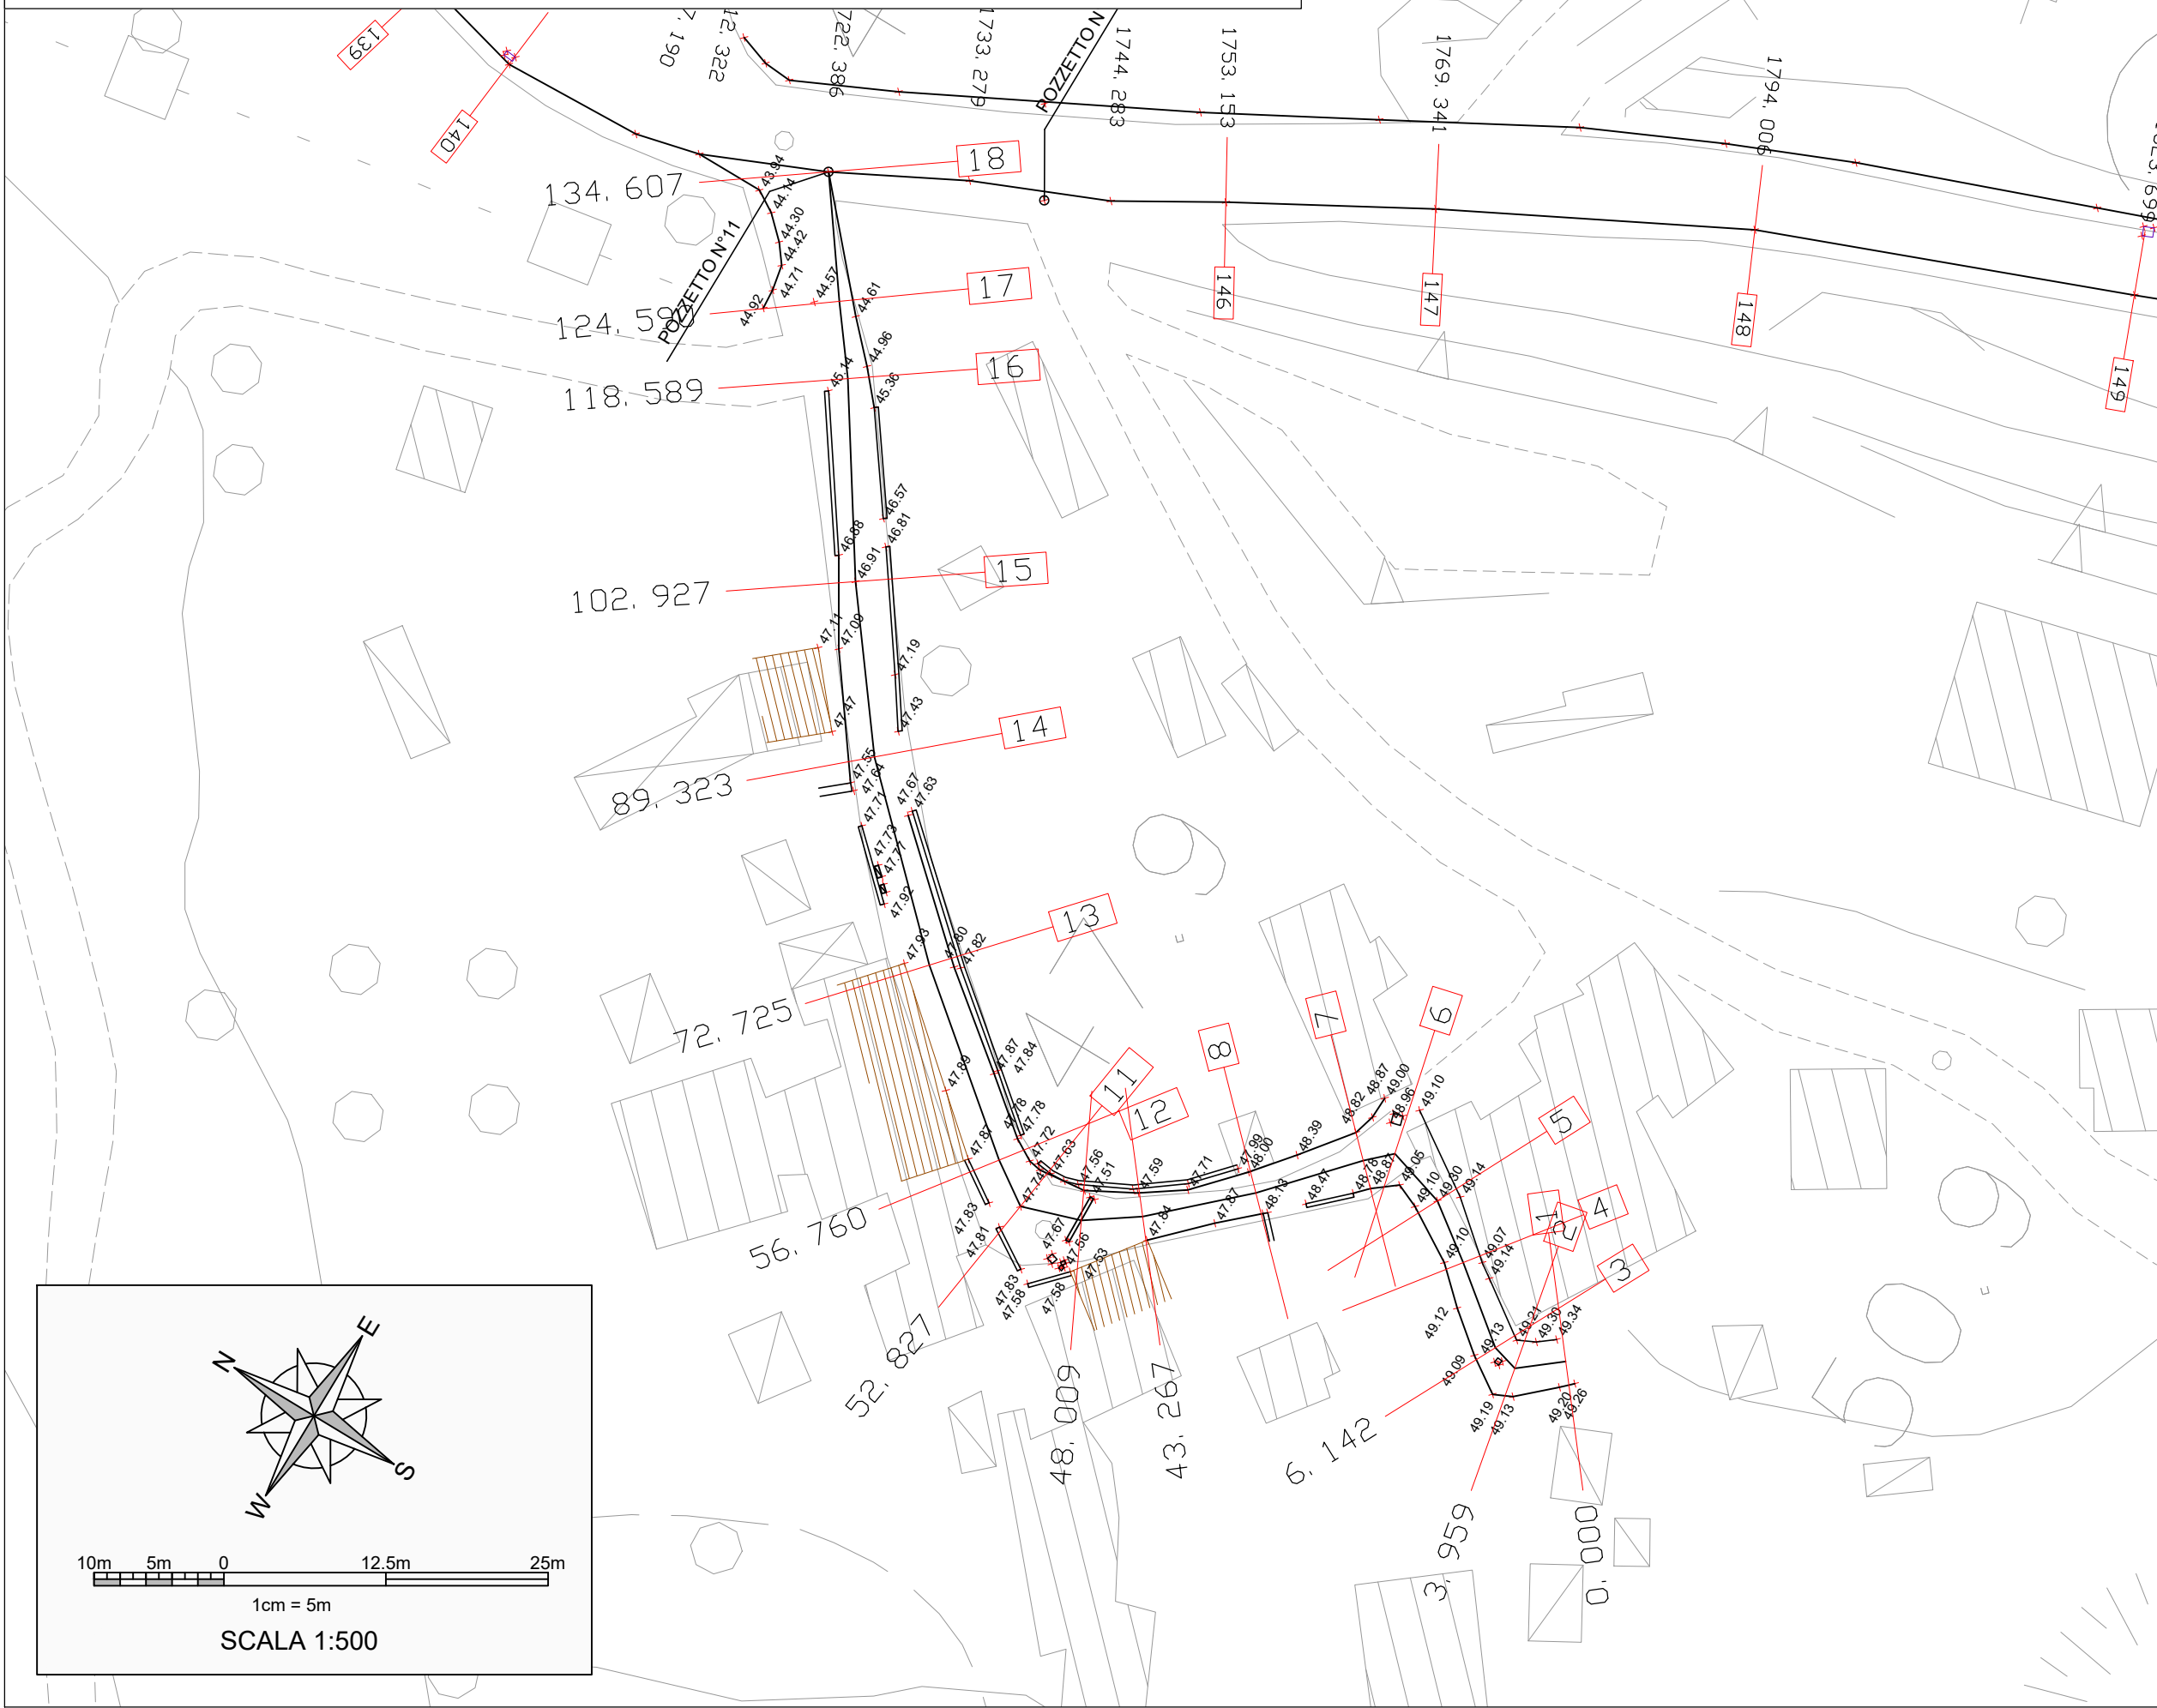

QUADRO DI UNIONE

Scala 1:10.000

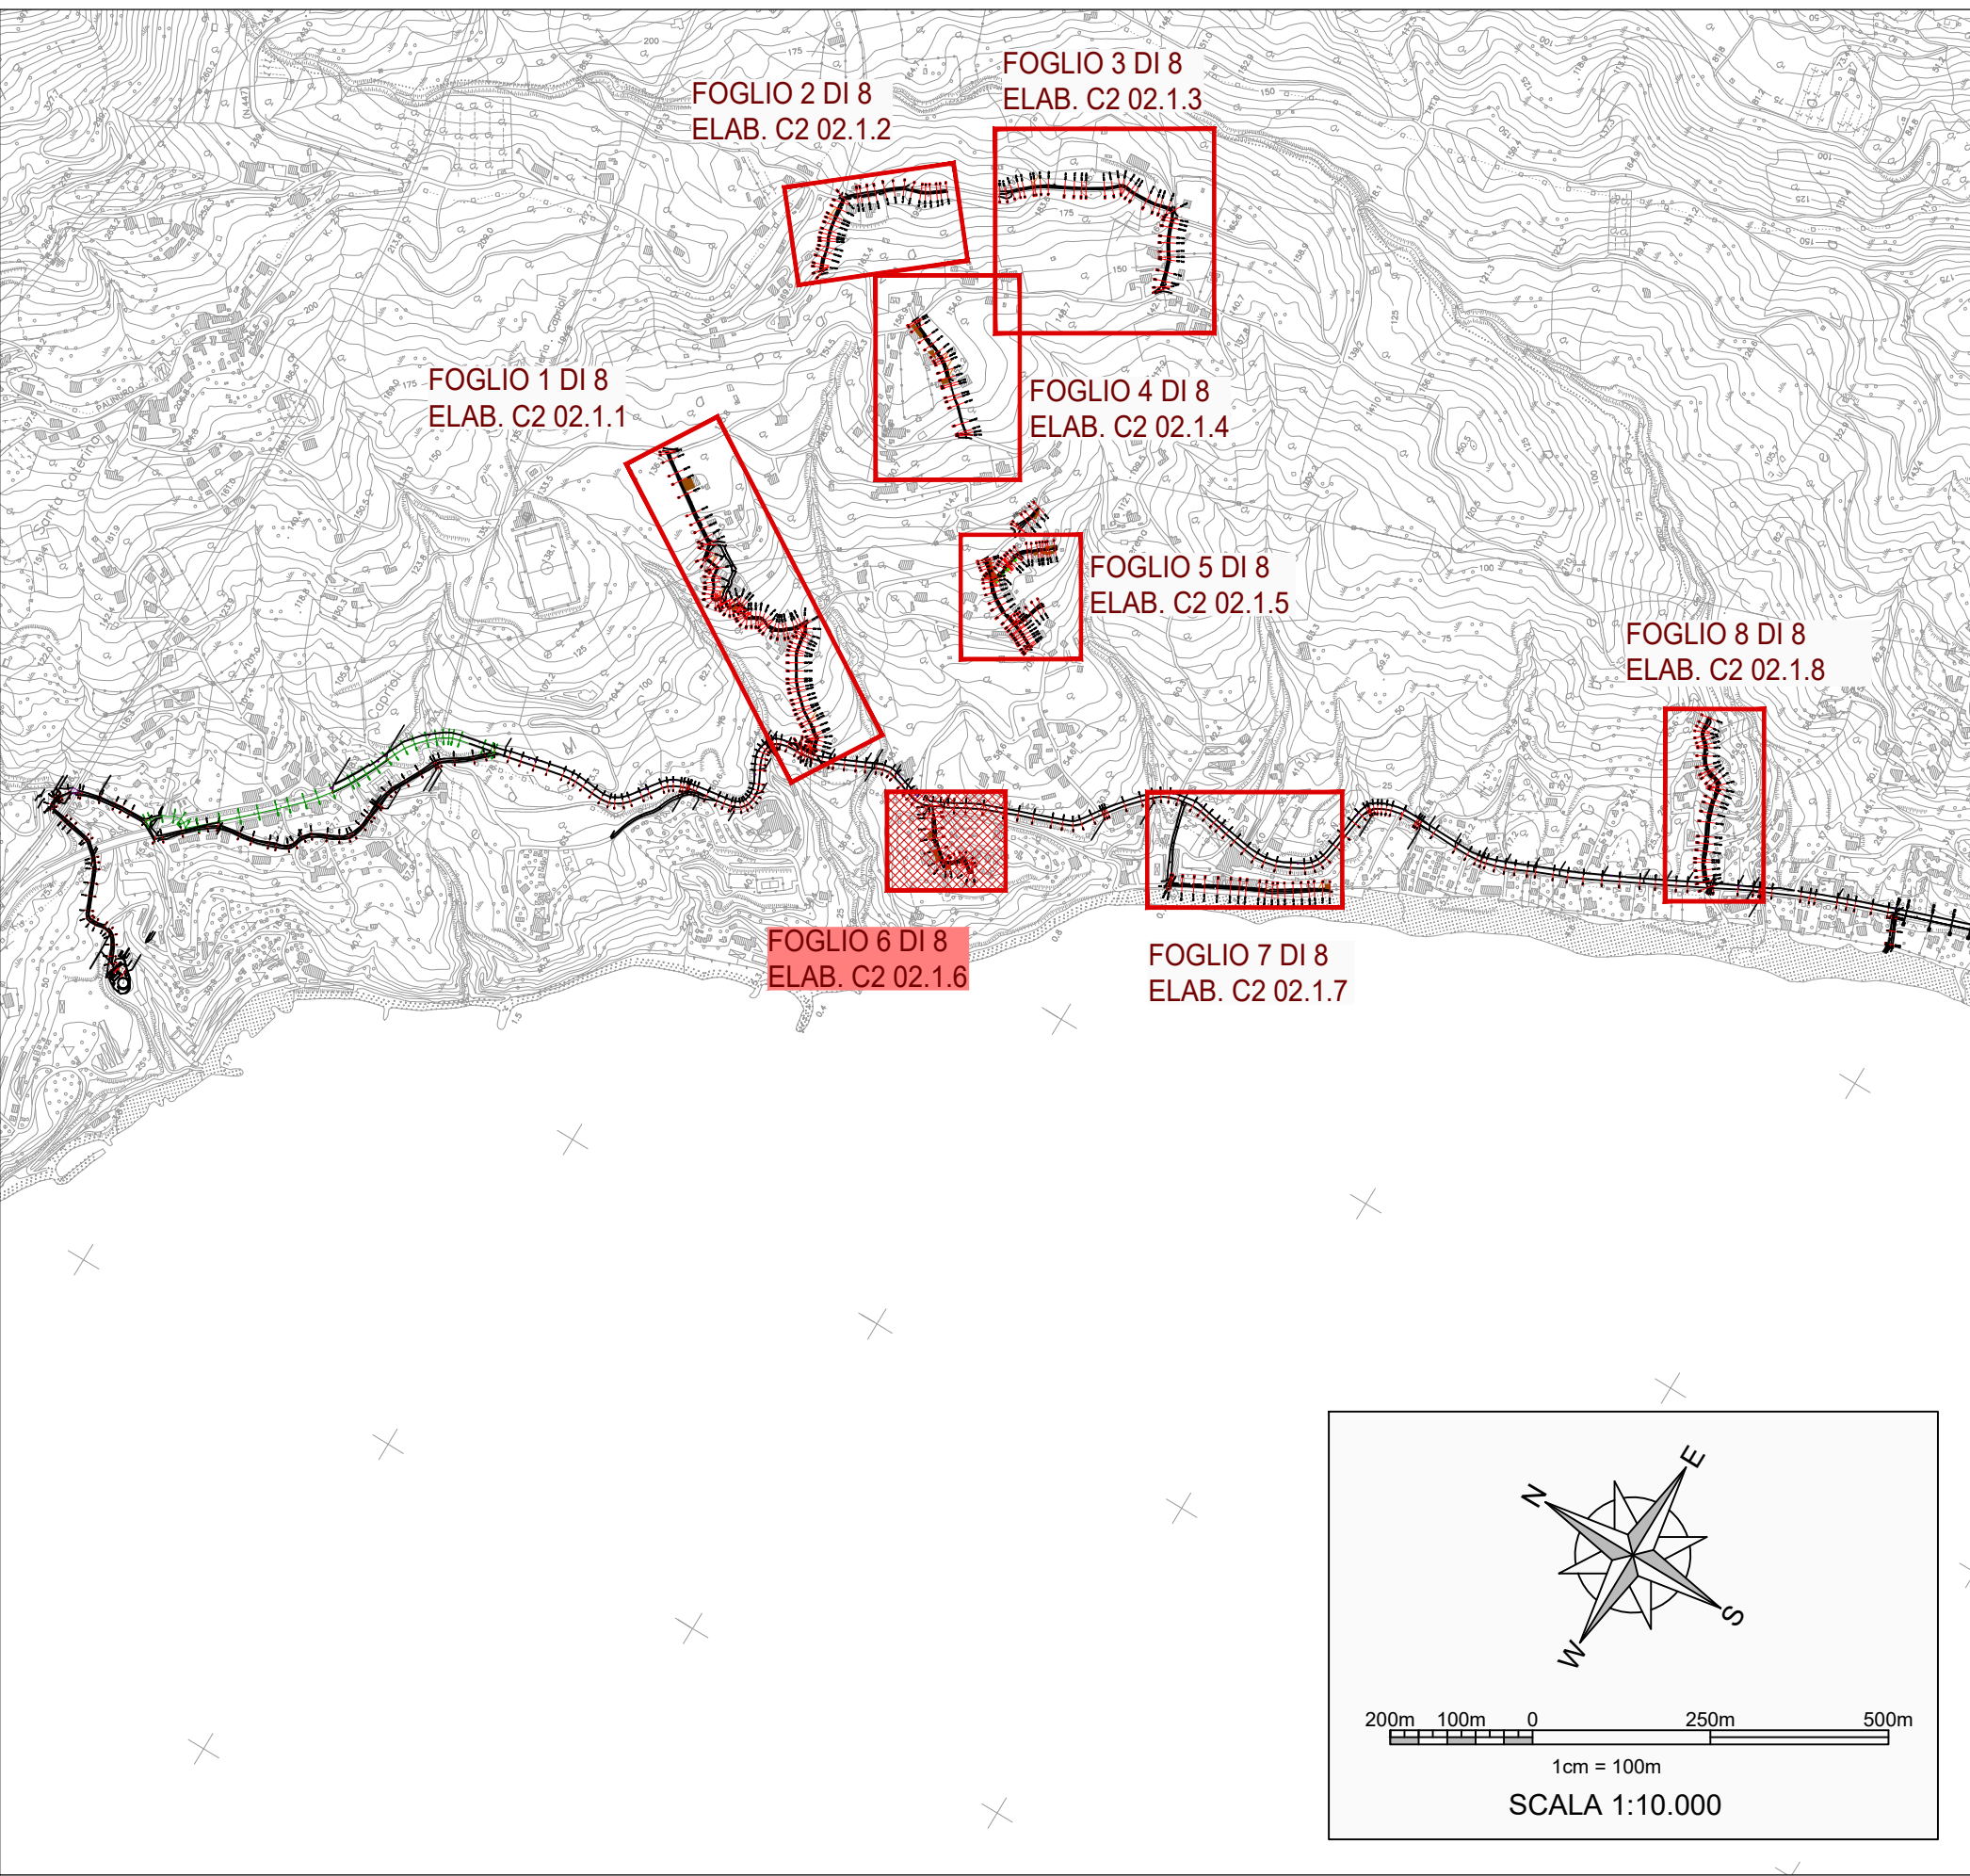

Finanziato dall'Unione europea
NextGenerationEU



EIC
ENTE IDRICO
CAMPANO



consac gestioni idriche spa

Piano Nazionale di Ripresa e Resilienza (PNRR)
Missione 2 "Rivoluzione verde e transizione ecologica"
Componente 4 "Tutela del territorio e della risorsa idrica"
Investimento 4.4 "Investimenti in fognatura e depurazione"
Razionalizzazione funzionale sistema fognario
Portigliola - Caprioli di Pisciotta e Camerota
CUP: F32E21000120006

PROGETTO ESECUTIVO

C - STATO DEI LUOGHI - INQUADRAMENTO TERRITORIALE E RILIEVI

C2 - Stato dei luoghi e rilievi

COD. ELABORATO	Planimetria di dettaglio con indicazione delle aree di rilievo 6 di 8 (Area Caprioli)
C2 02.1.6	
ID FILE	
C2 02.1.6 - Rilievo_Caprioli_Dettaglio6di8	
SCALA	
1:500	

RUP
ing. Giovanna Ferro

Progettista
CNC Ingegneri S.r.l.

Presidente del C.d.A.
Consac Gestioni Idriche S.p.A.
avv. Gennaro Maione

Direttore Generale
Consac Gestioni Idriche S.p.A.
ing. Maurizio Desiderio

Data
Marzo 2025
Revisione 0 - Emissione