
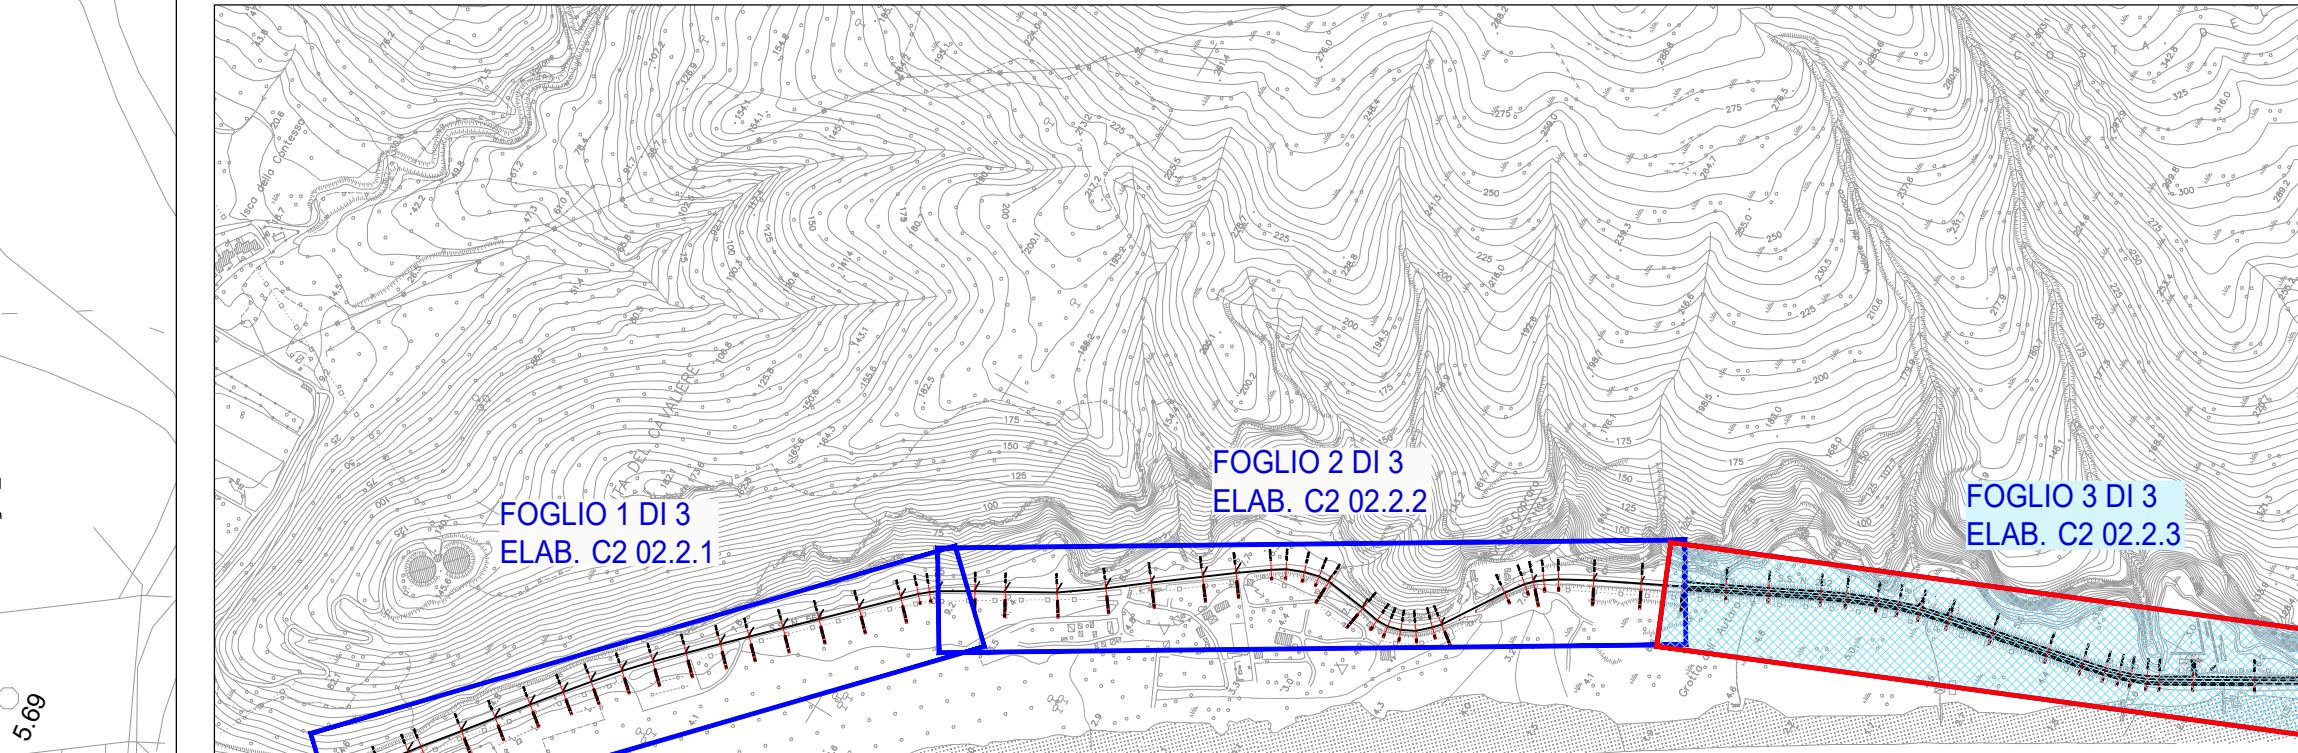


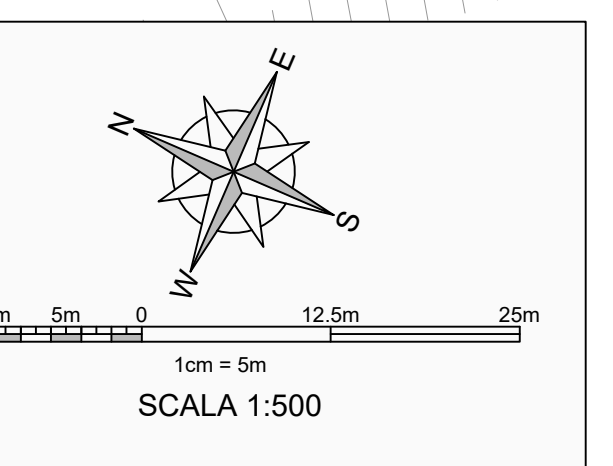

Piano Nazionale di Ripresa e Resilienza (PNRR)
Missione 2 "Rivoluzione verde e transizione ecologica"
Componente 4 "Tutela del territorio e della risorsa idrica"
Investimento 4.4 "Investimenti in fognatura e depurazione"
Razionalizzazione funzionale sistema fognario
Portigliola - Caprioli di Pisciotta e Camerota
CUP: F32E21000120006

PROGETTO ESECUTIVO

C - STATO DEI LUOGHI - INQUADRAMENTO TERRITORIALE E

C2 - Stato dei luoghi e rilievi

COD. ELABORATO	Planimetria di dettaglio con indicazione delle aree di rilievo 3 (Area Mingardo)
C2 02.2.3	
ID FILE	
G 02.2 - Rilievo Mingardo Dettaglio	
SCALA	
1:500	

RUP	Progettista
ing. Giovanna Ferro	CNC Ingegneri S.r.l.

Presidente del C.d.A. Consac Gestioni Idriche S.p.A. avv. Gennaro Maione	Direttore Generale Consac Gestioni Idriche S.p.A. ing. Maurizio Desiderio
---	--