



CARPENTERIA

PIANTA
Scala 1:40

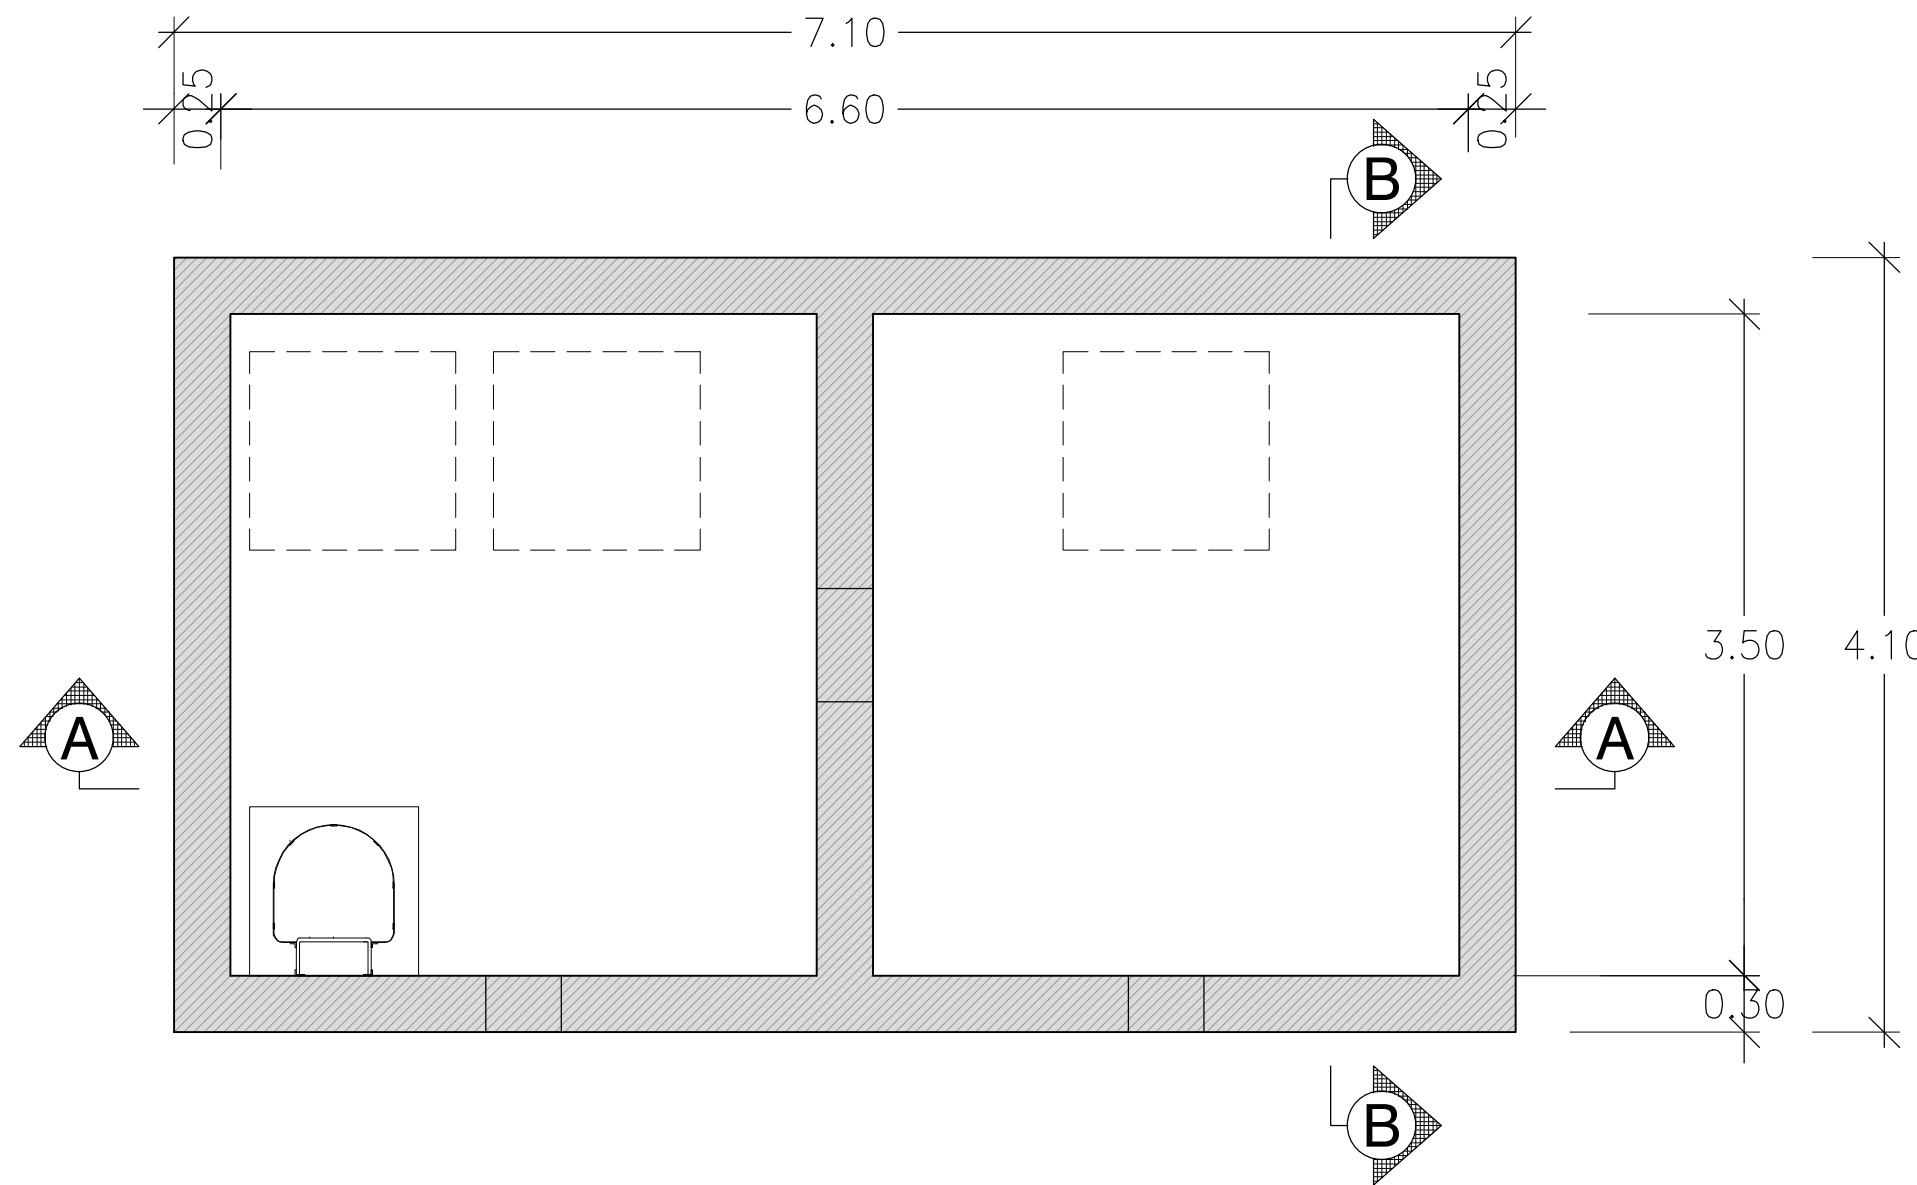

SEZIONE A-A
Scala 1:40

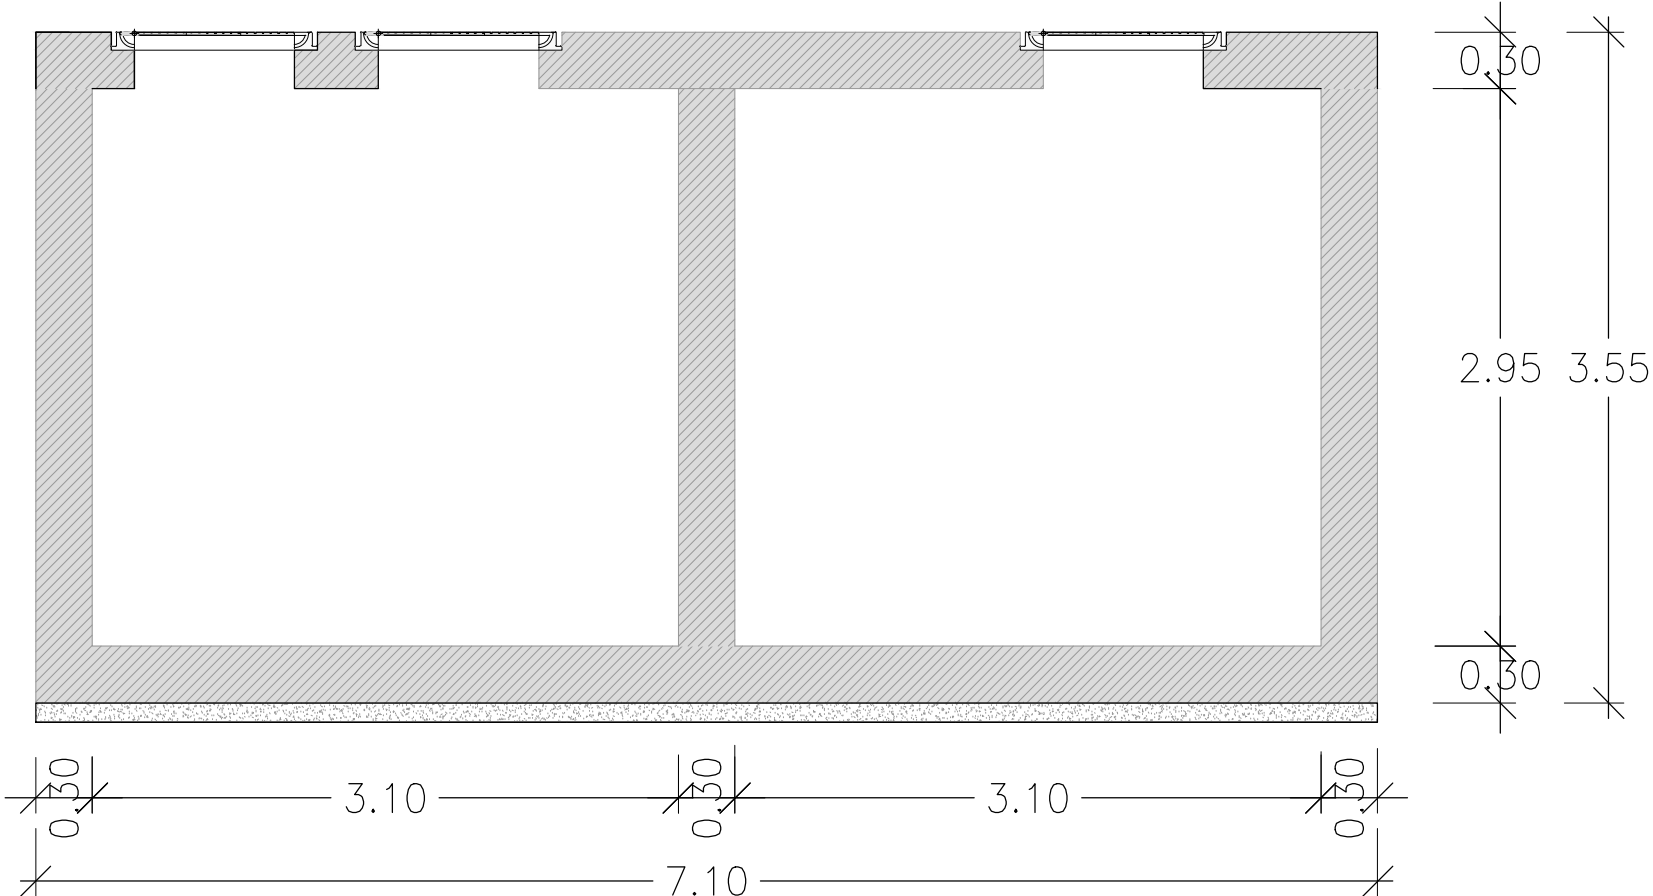

SEZIONE B-B
Scala 1:40

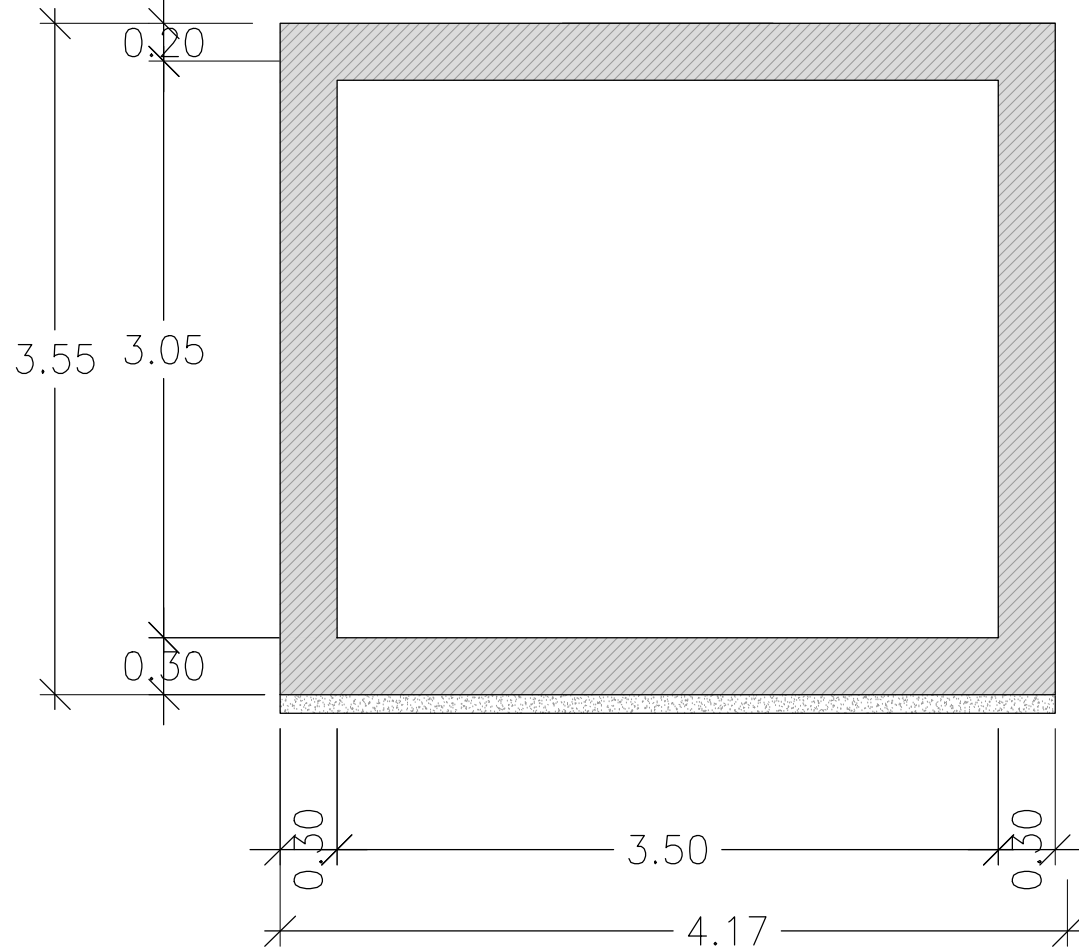


TABELLA MATERIALI

STRUTTURE DI CEMENTO ARMATO


OPERE IN C.A.
Classe di resistenza C28/35 (UNI EN 206 - 1) (R_{ck} = 35 N/mm²)
Classe di esposizione XA1 (UNI EN 206 - 1)
Max rapporto a/c 0.55 (UNI 9858 , UNI 9881 /5)
Tipo e classe di cemento CEM I 42.5 R (UNI EN 197-1)
Dosaggio minimo 320kg/m³ (UNI EN 206-1)
Dimensione max aggregati 31.5mm (UNI 9858 , EN 12620 , 8520-1)
Classe di consistenza S4 (UNI EN 206-1)

MAGRONE
Classe di resistenza C12/15 (UNI EN 206 - 1) (R_{ck} = 15 N/mm²)
Classe di esposizione XC0 (UNI EN 206 - 1)


ARMATURA
Barre d' acciaio B450C (saldabili) - (D.M. 17.01.2018)

ARMATURA


PIANTA
Scala 1:40

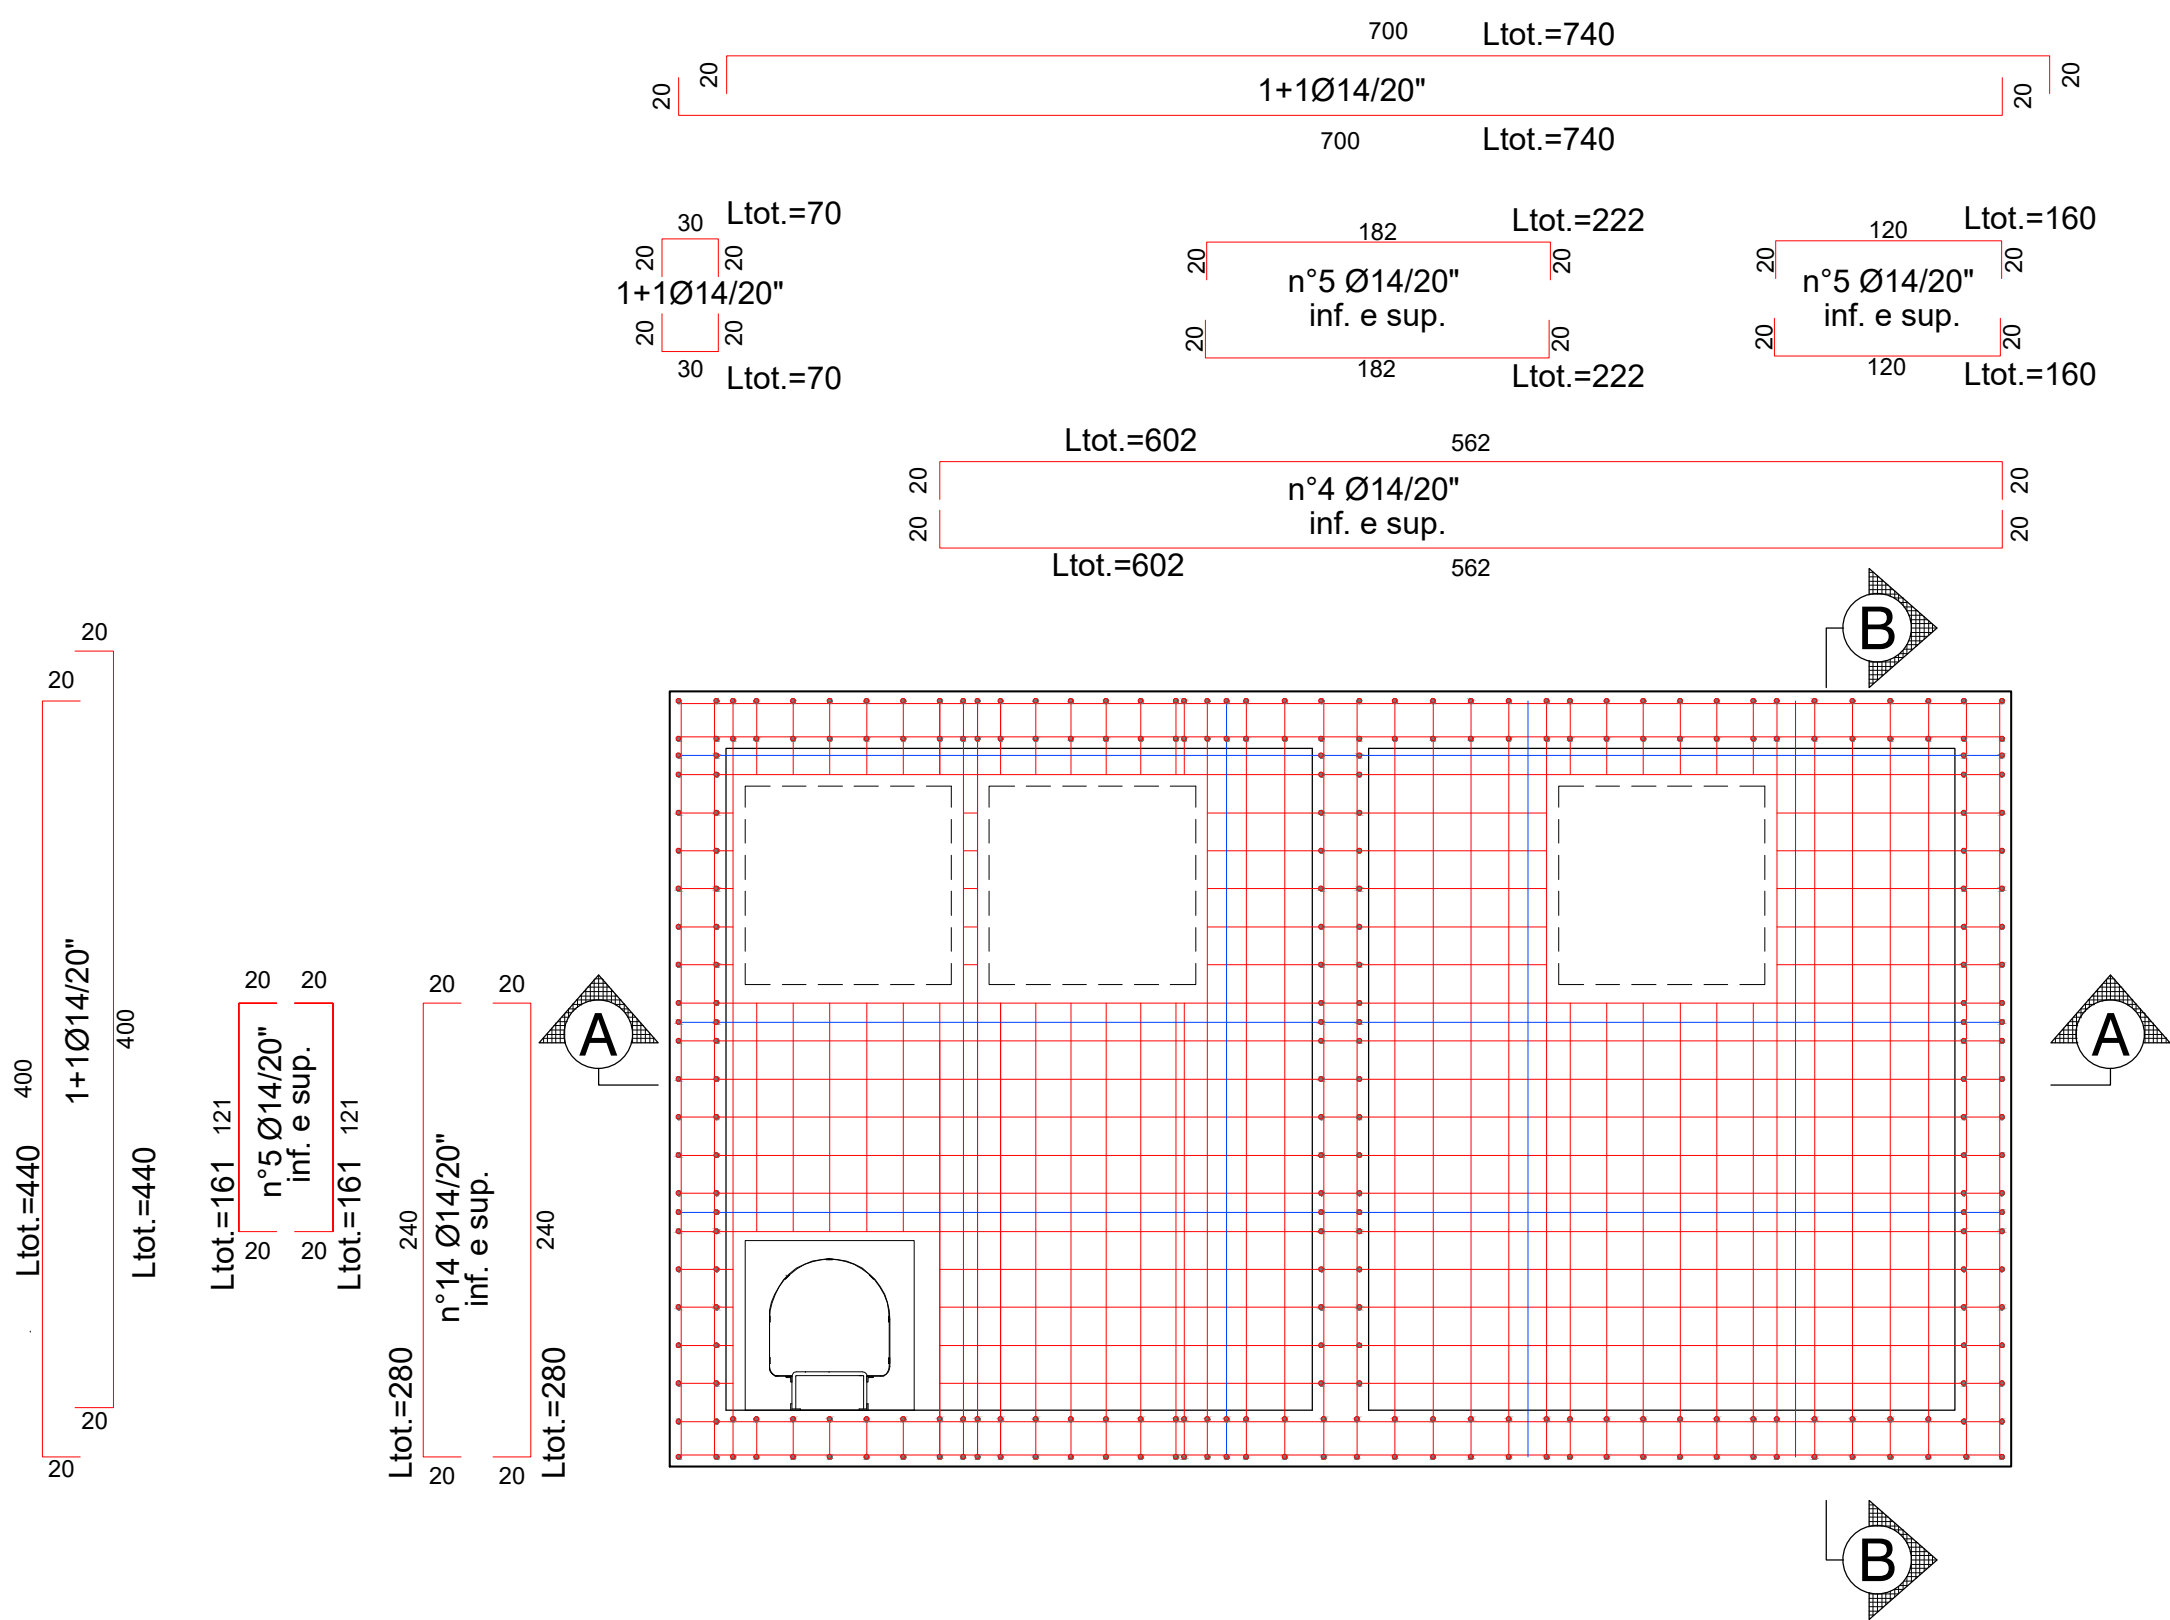

SEZIONE A-A
Scala 1:40

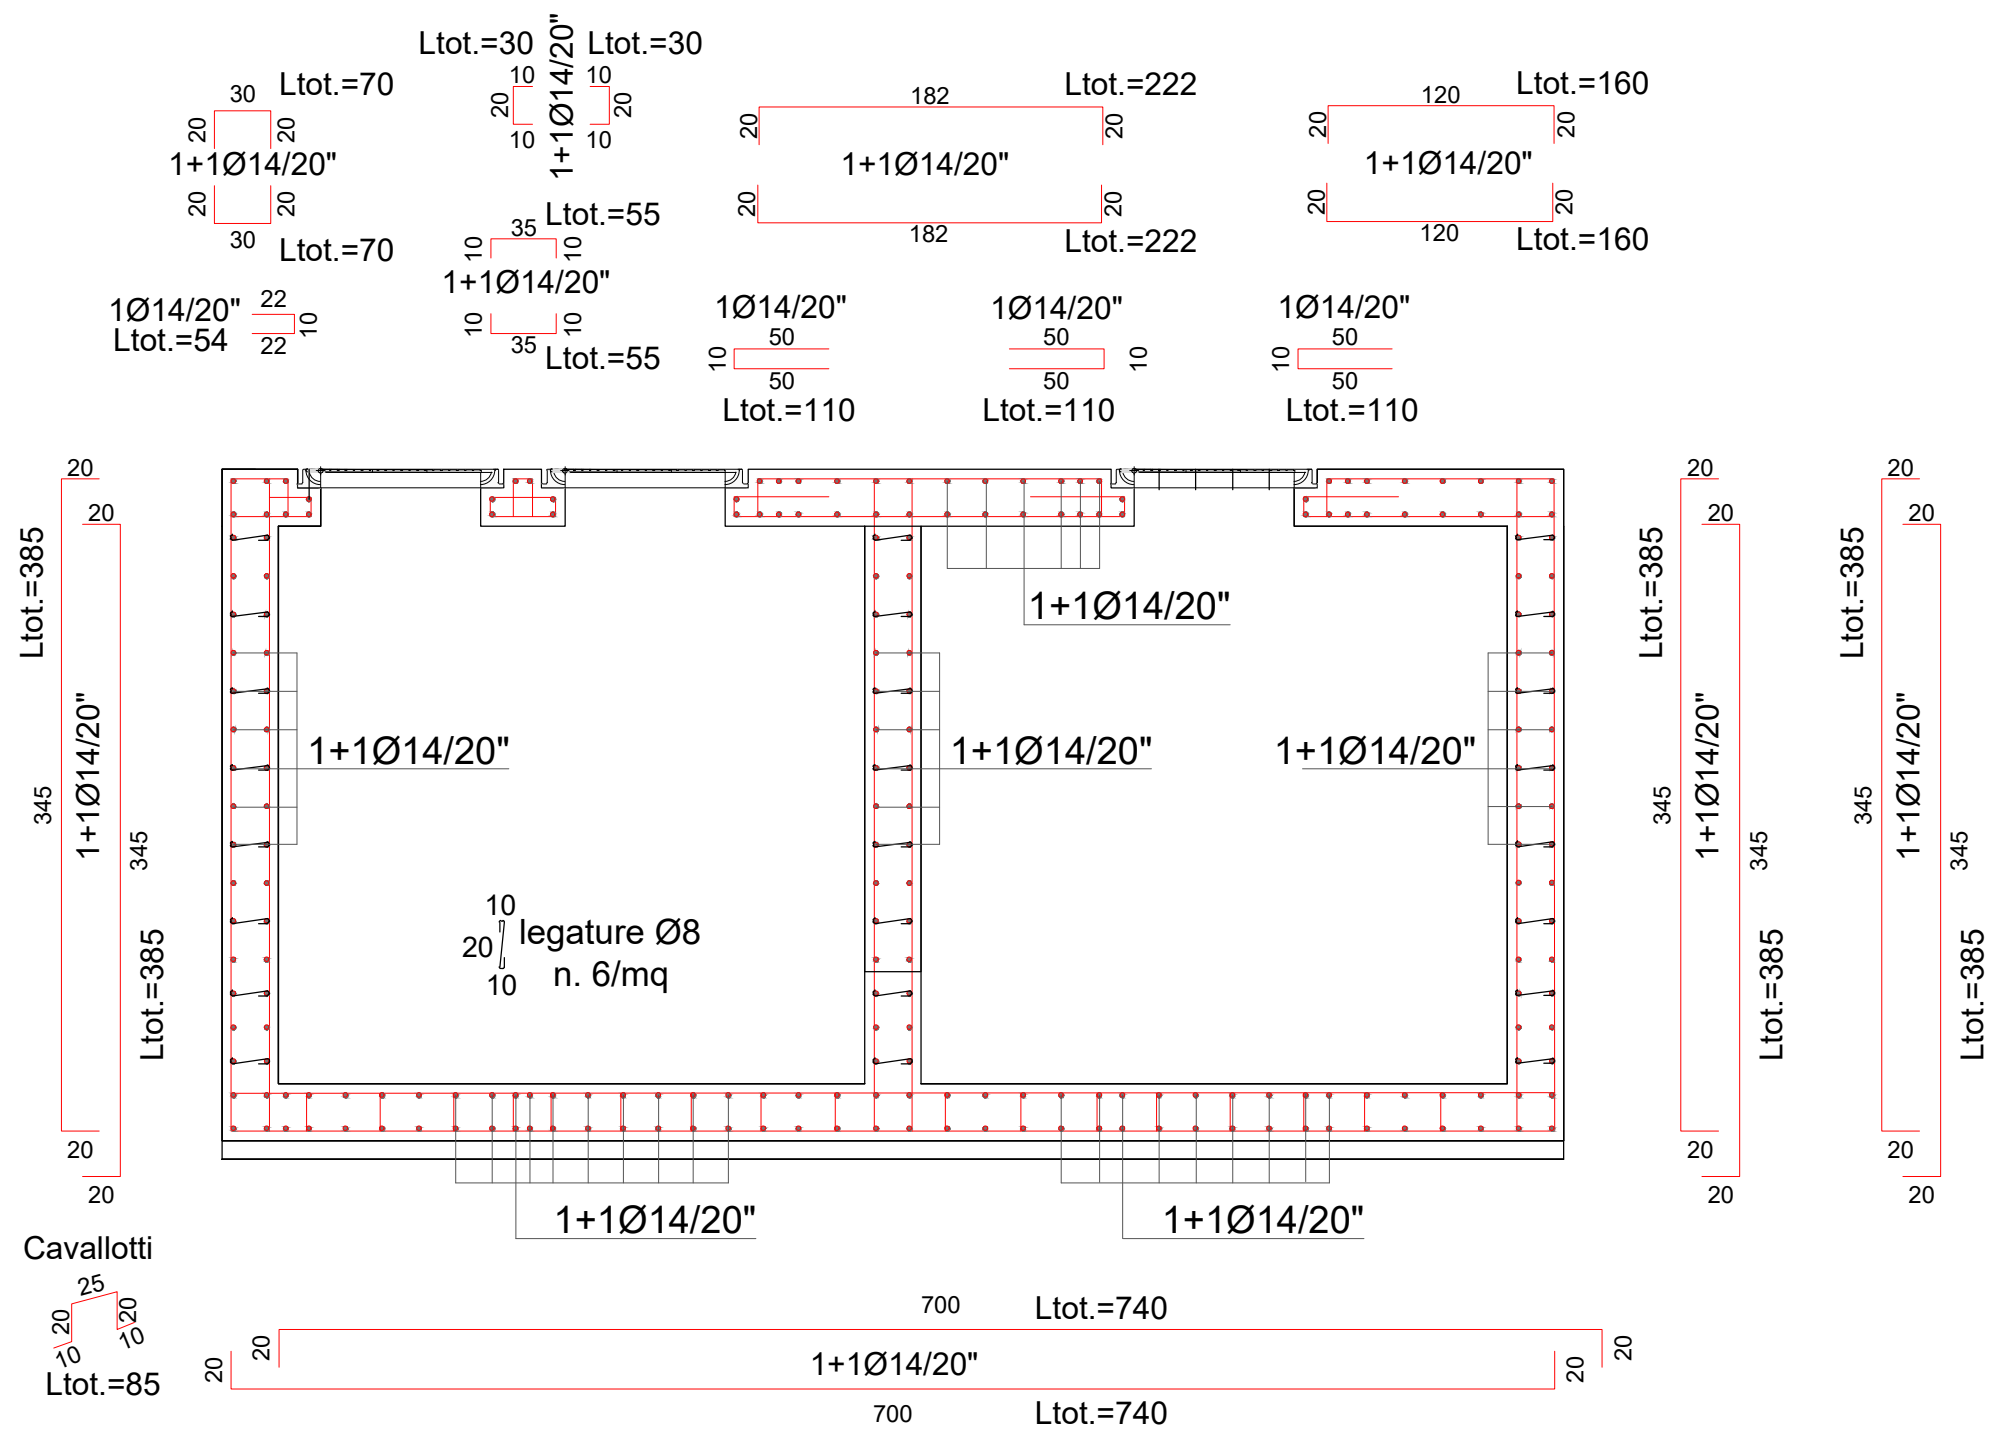

SEZIONE B-B
Scala 1:40

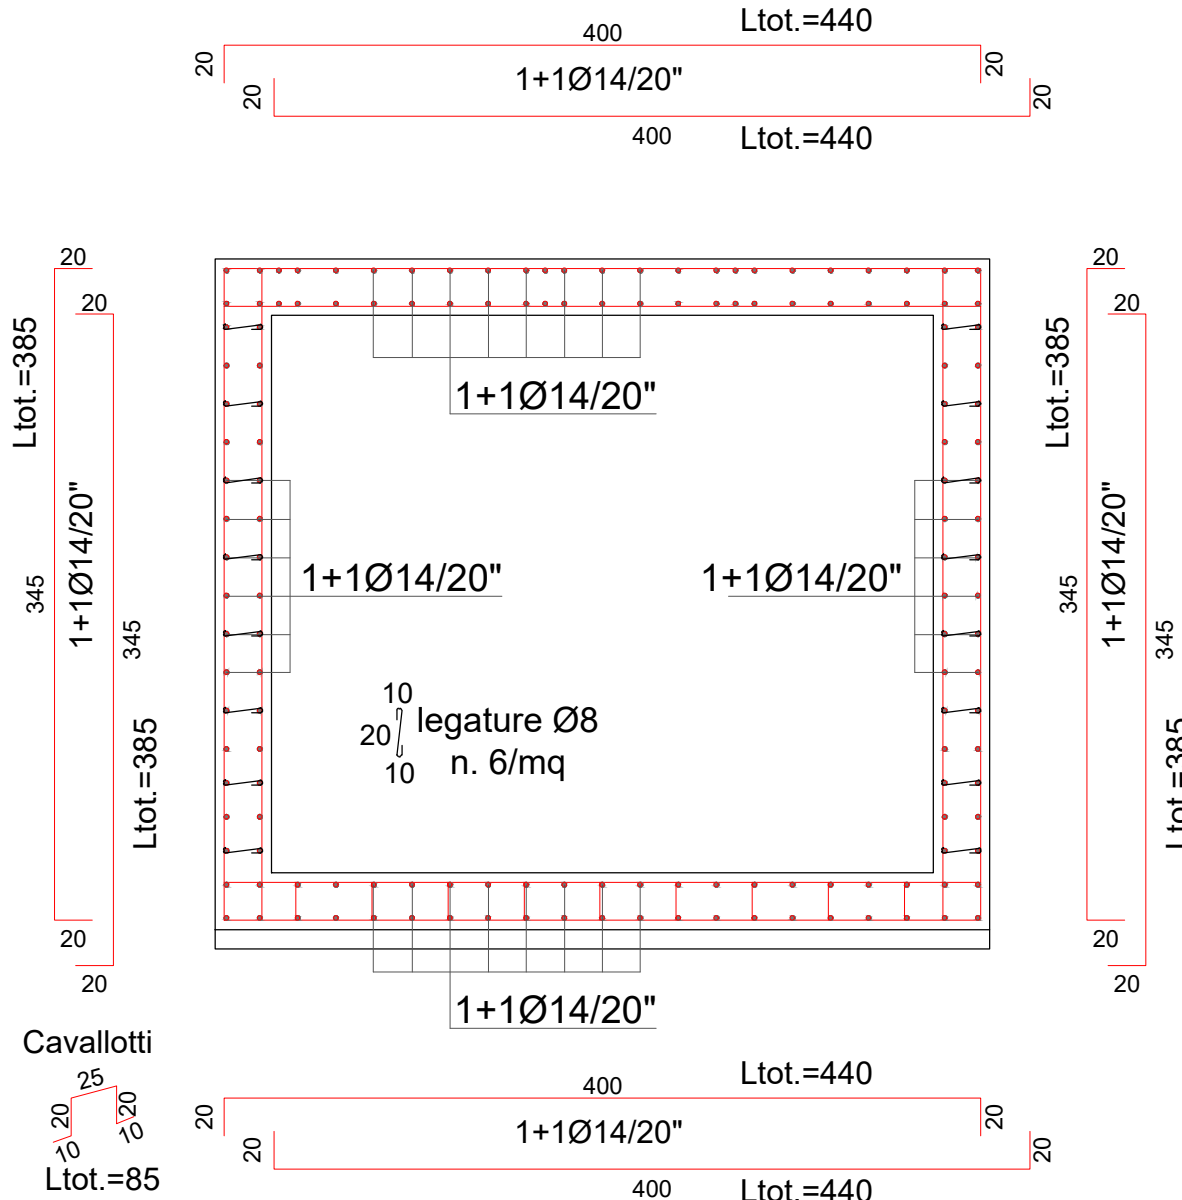

Piano Nazionale di Ripresa e Resilienza (PNRR)
Missione 2 "Rivoluzione verde e transizione ecologica"
Componente 4 "Tutela del territorio e della risorsa idrica"
Investimento 4.4 "Investimenti in fognatura e depurazione"
Razionalizzazione funzionale sistema fognario
Portigliola - Caprioli di Pisciotta e Camerota
CUP: F32E21000120006

PROGETTO ESECUTIVO

E - OPERE D'ARTE E SEZIONI TIPO

COD. ELABORATO	Impianto di sollevamento "Mingardo": Carpenteria ed armature
E 01.2	
ID FILE	
E 01.2 - Mingardo_Opere	
SCALA	
1:40	

RUP	Progettista
ing. Giovanna Ferro	CNC Ingegneri S.r.l.
Presidente del C.d.A. Consac Gestioni Idriche S.p.A.	Direttore Generale Consac Gestioni Idriche S.p.A.
avv. Gennaro Maione	ing. Maurizio Desiderio

Data
Marzo 2025
Revisione 0 - Emissione