

IMPIANTO DI SOLLEVAMENTO B' (AREA CAPRIOLI)

CARPENTERIA

ARMATURA

TABELLA MATERIALI

STRUTTURE DI CEMENTO ARMATO

OPERE IN C.A.  
Classe di resistenza C28/35 (UNI EN 206 - 1) (Rck = 35 N/mm²)  
Classe di esposizione XA1 (UNI EN 206 - 1)  
Max rapporto a/c 0.55 (UNI 9858 , UNI 8981 /5)  
Tipo e classe di cemento CEM I 42.5 R (UNI EN 197-1)  
Dosaggio minimo 320kg/m³ (UNI EN 206-1)  
Dimensione max aggregati 31.5mm (UNI 9858 , EN 12620 , 8520-1)  
Classe di consistenza S4 (UNI EN 206-1 )

MAGRONE  
Classe di resistenza C12/15 (UNI EN 206 - 1) (Rck = 15 N/mm²)  
Classe di esposizione XC0 (UNI EN 206 - 1)

ARMATURA  
Barre d' acciaio B450C (saldabili) - (D.M. 17.01.2018)

PIANTA

Scala 1:40

SEZIONE A-A



Scala 1:40

PIANTA

Scala 1:40

SEZIONE A-A

Scala 1:40

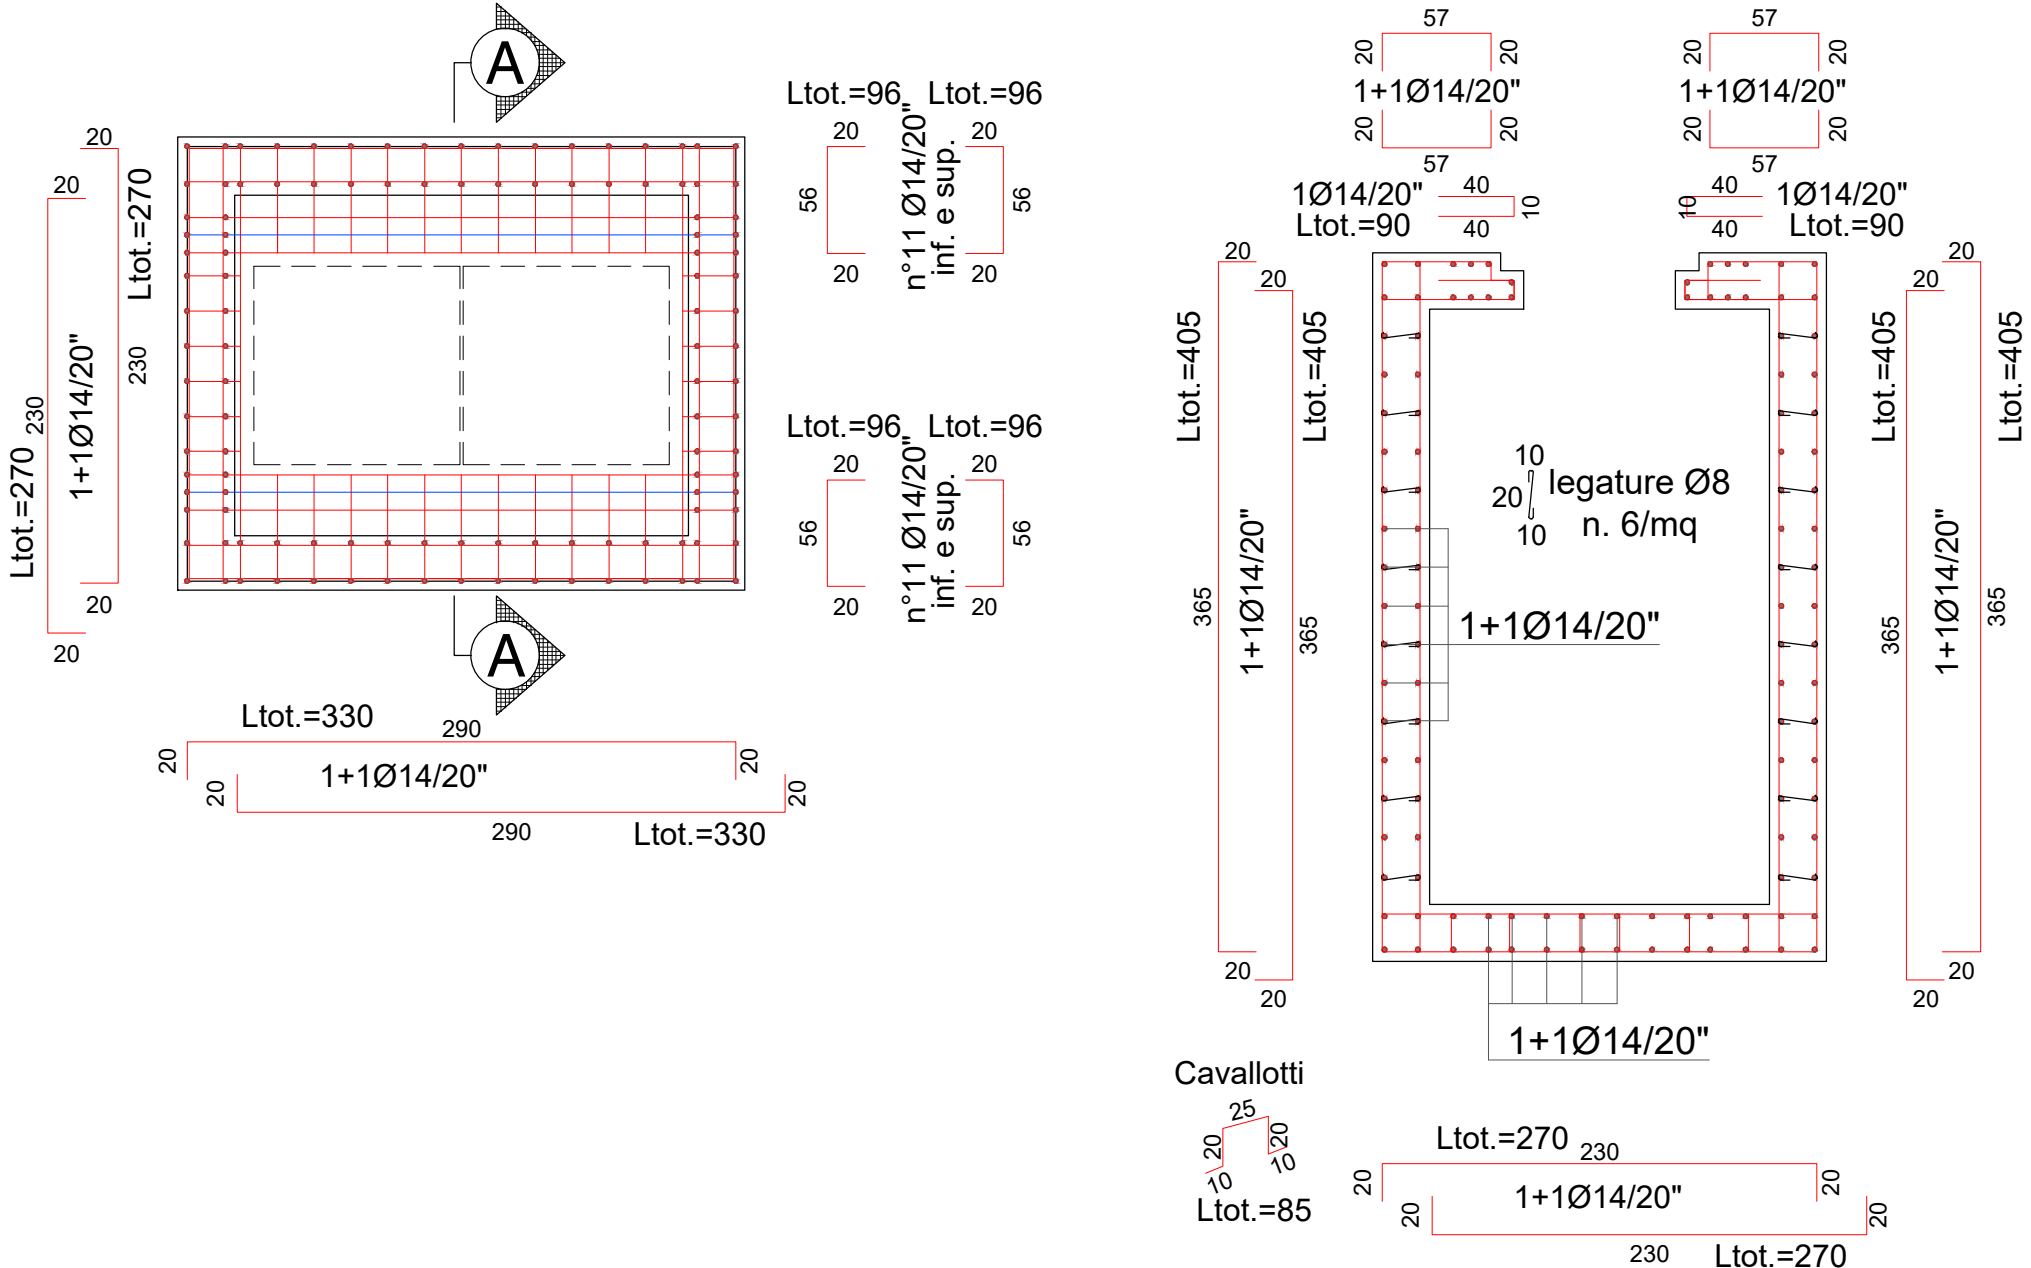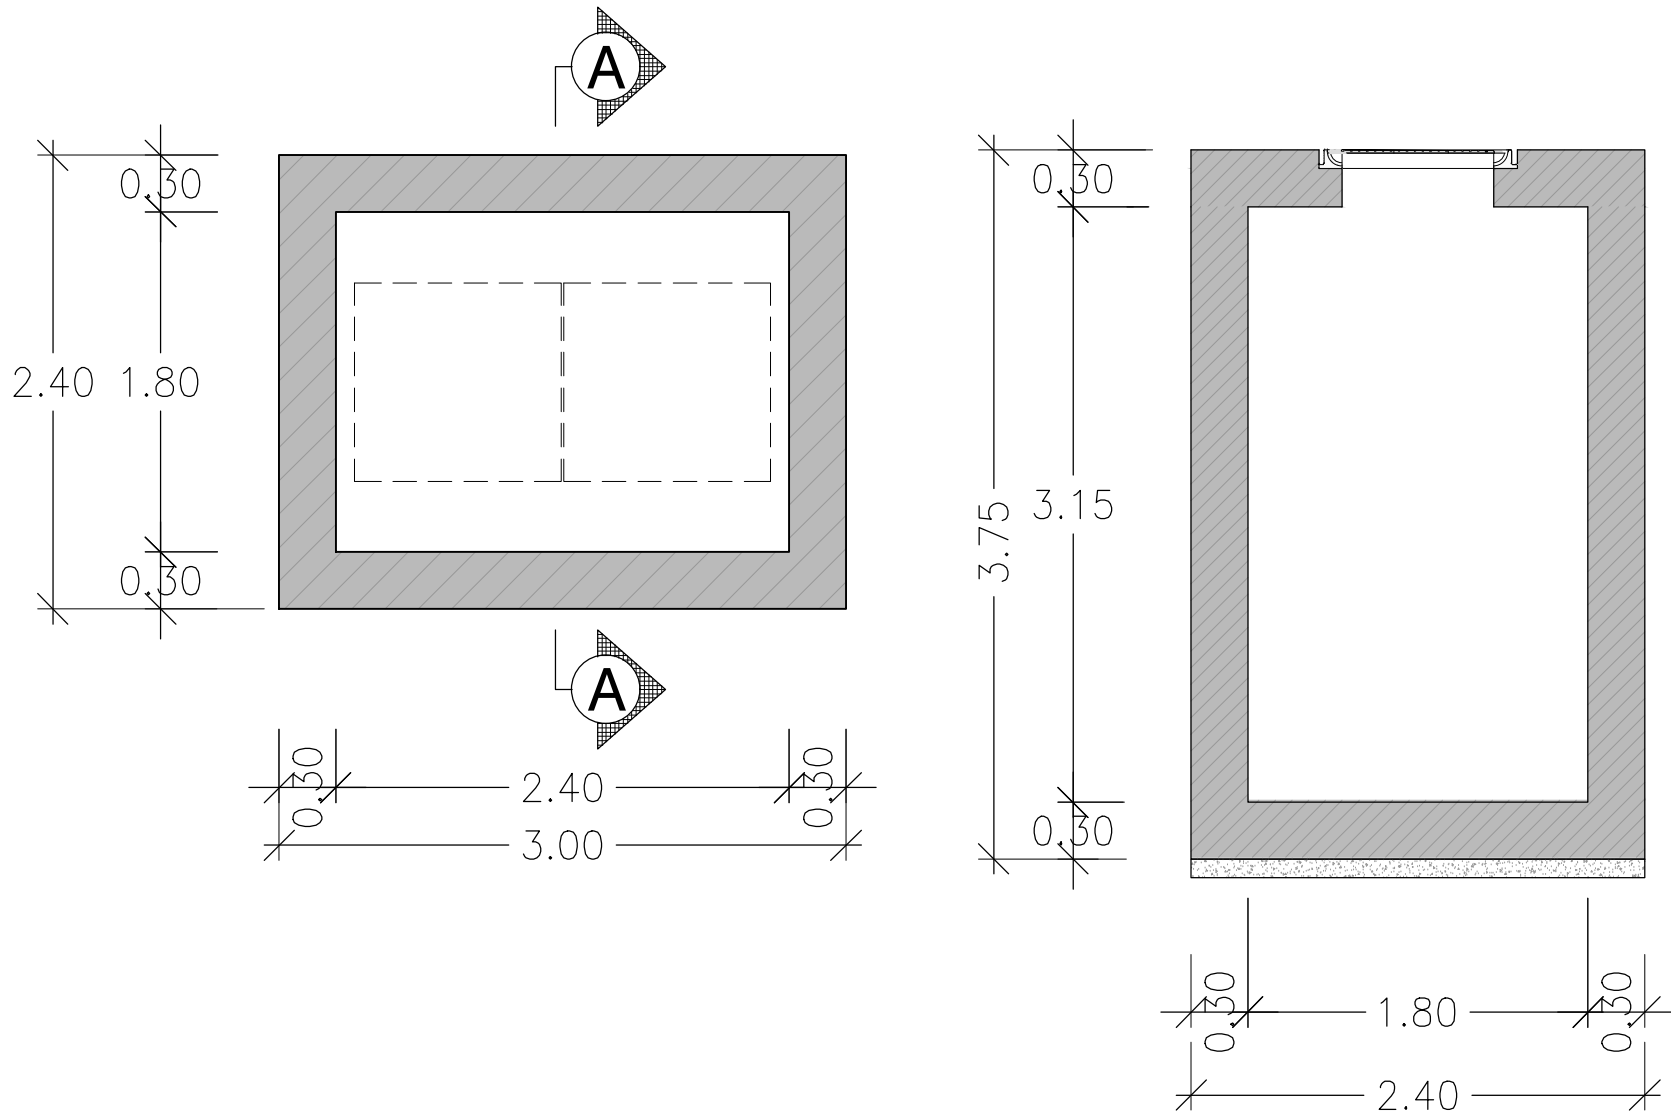

PROGETTO DEFINITIVO

E - OPERE D'ARTE E SEZIONI TIPO

|                                       |                                                                |
|---------------------------------------|----------------------------------------------------------------|
| COD. ELABORATO                        | Impianti di sollevamento "Caprioli 2": Carpenteria ed armature |
| E 02.2                                |                                                                |
| ID FILE<br>E 02.1 - Caprioli_Armature |                                                                |
| SCALA<br>1:40                         |                                                                |

|                                                                                |                                                                                 |
|--------------------------------------------------------------------------------|---------------------------------------------------------------------------------|
| RUP<br>ing. Giovanna Ferro                                                     | Progettista<br>CNC Ingegneri S.r.l.                                             |
| Presidente del C.d.A.<br>Consac Gestioni Idriche S.p.A.<br>avv. Gennaro Maione | Direttore Generale<br>Consac Gestioni Idriche S.p.A.<br>ing. Maurizio Desiderio |

Data  
Febbraio 2024  
Revisione 0 - Emissione