


SEZIONI TIPO DI POSA (AREA CAPRIOLI)

SEZIONE TIPO CONDOTTE (SOTTO STRADA)

PEAD PN6 SDR26 DE250


Scala 1:20

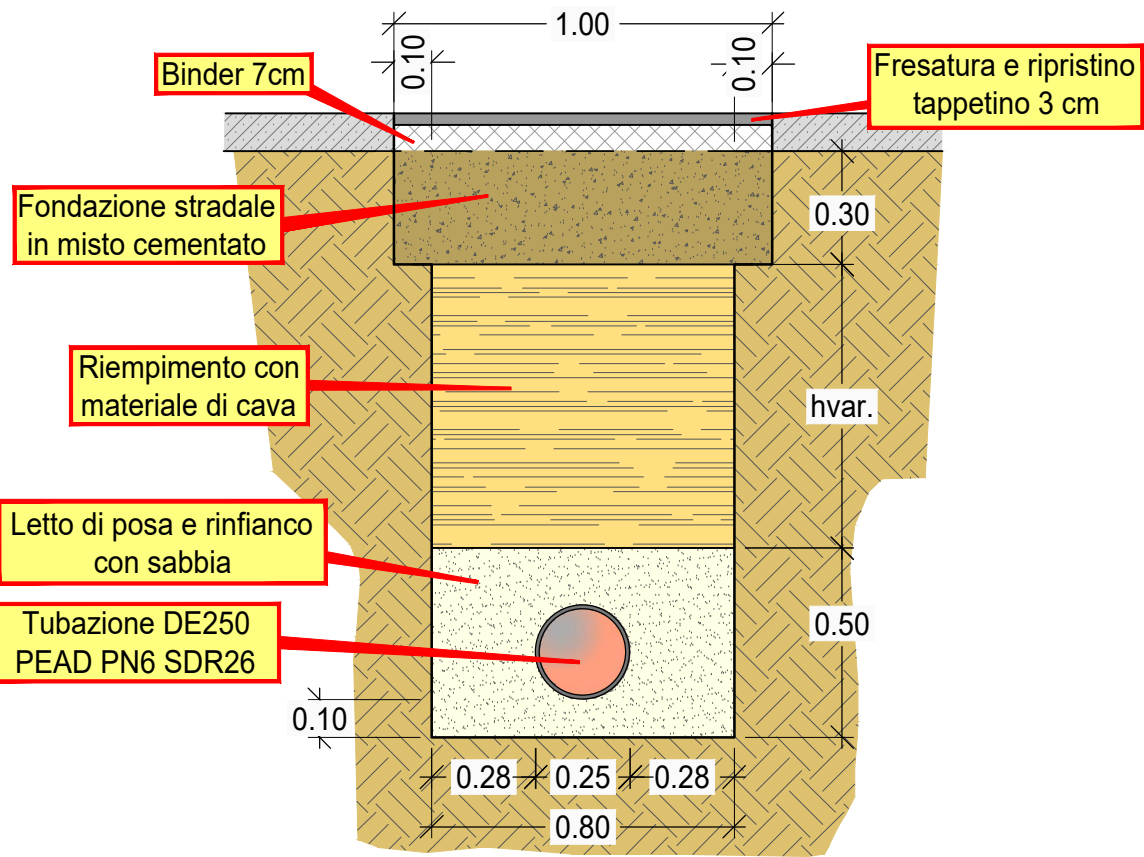

SEZIONE TIPO CONDOTTE (STERRATI)

PEAD PN6 SDR26 DE250


Scala 1:20

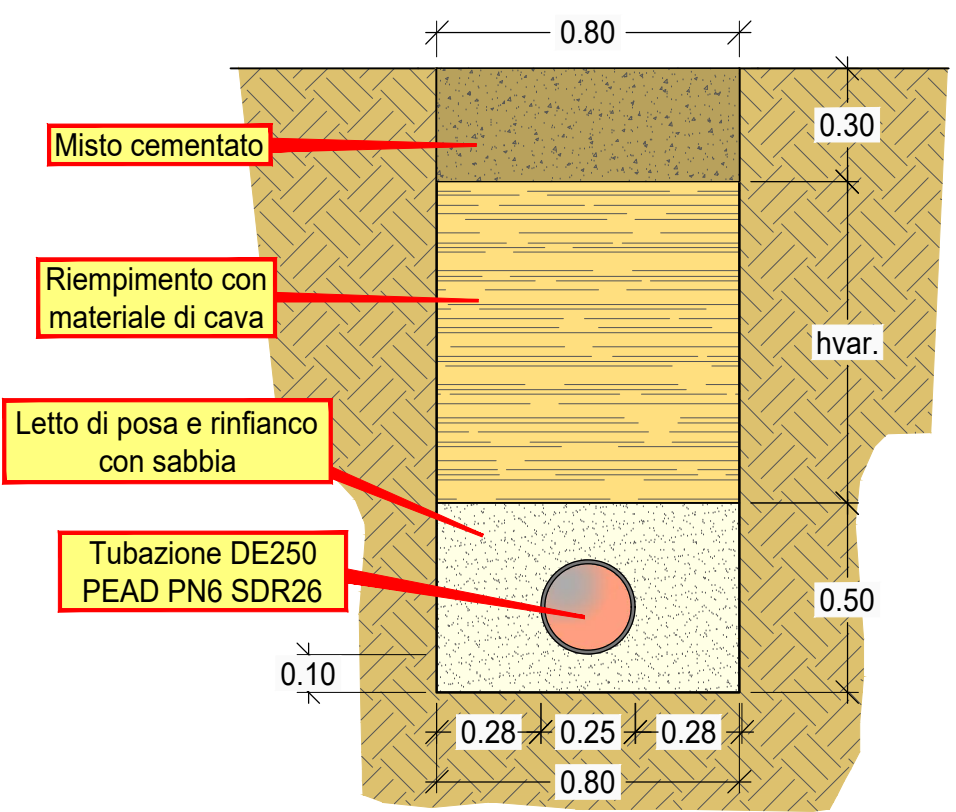

SEZIONE TIPO CONDOTTE (SOTTO STRADA)

PEAD PN6 SDR26 DE250 (TRATTO B - B')

Scala 1:20

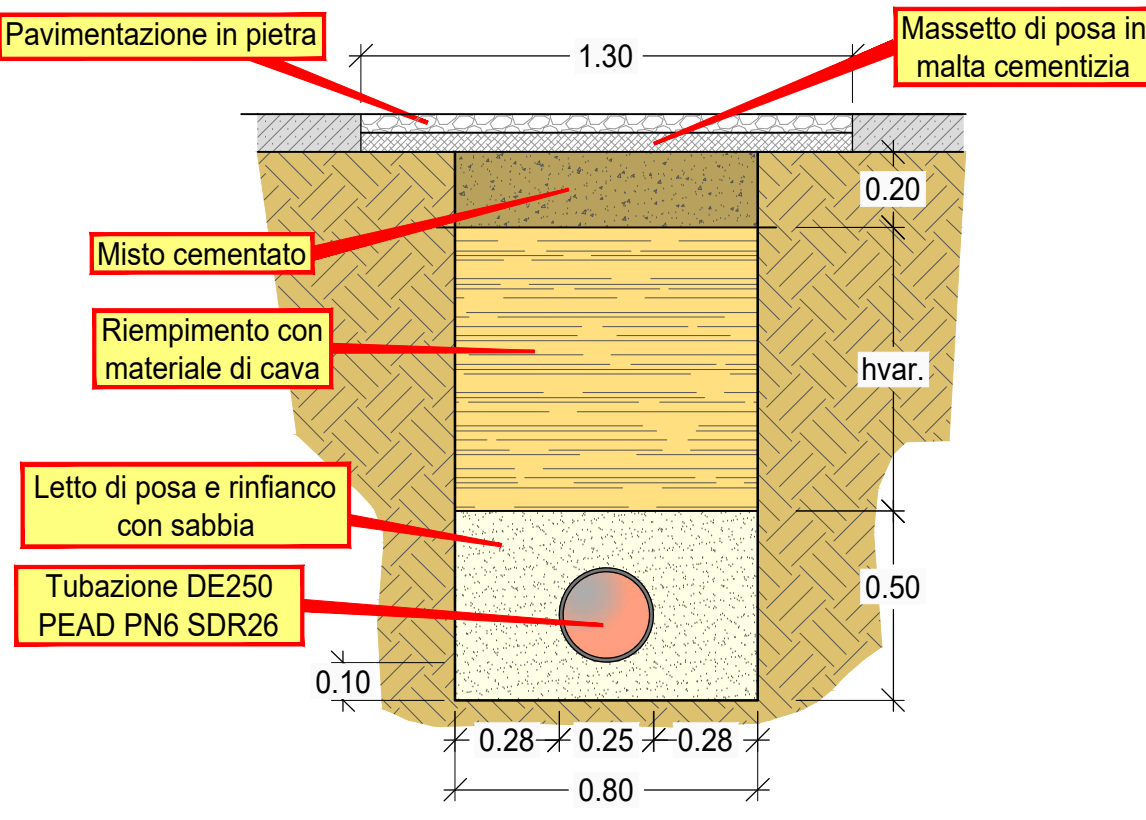


SEZIONE TIPO CONDOTTE (SOTTO STRADA)

Tubazione in PEAD PN6 SDR26 DE250

Tubazione in PEAD PE 100 RC PN10 DE50


Scala 1:20

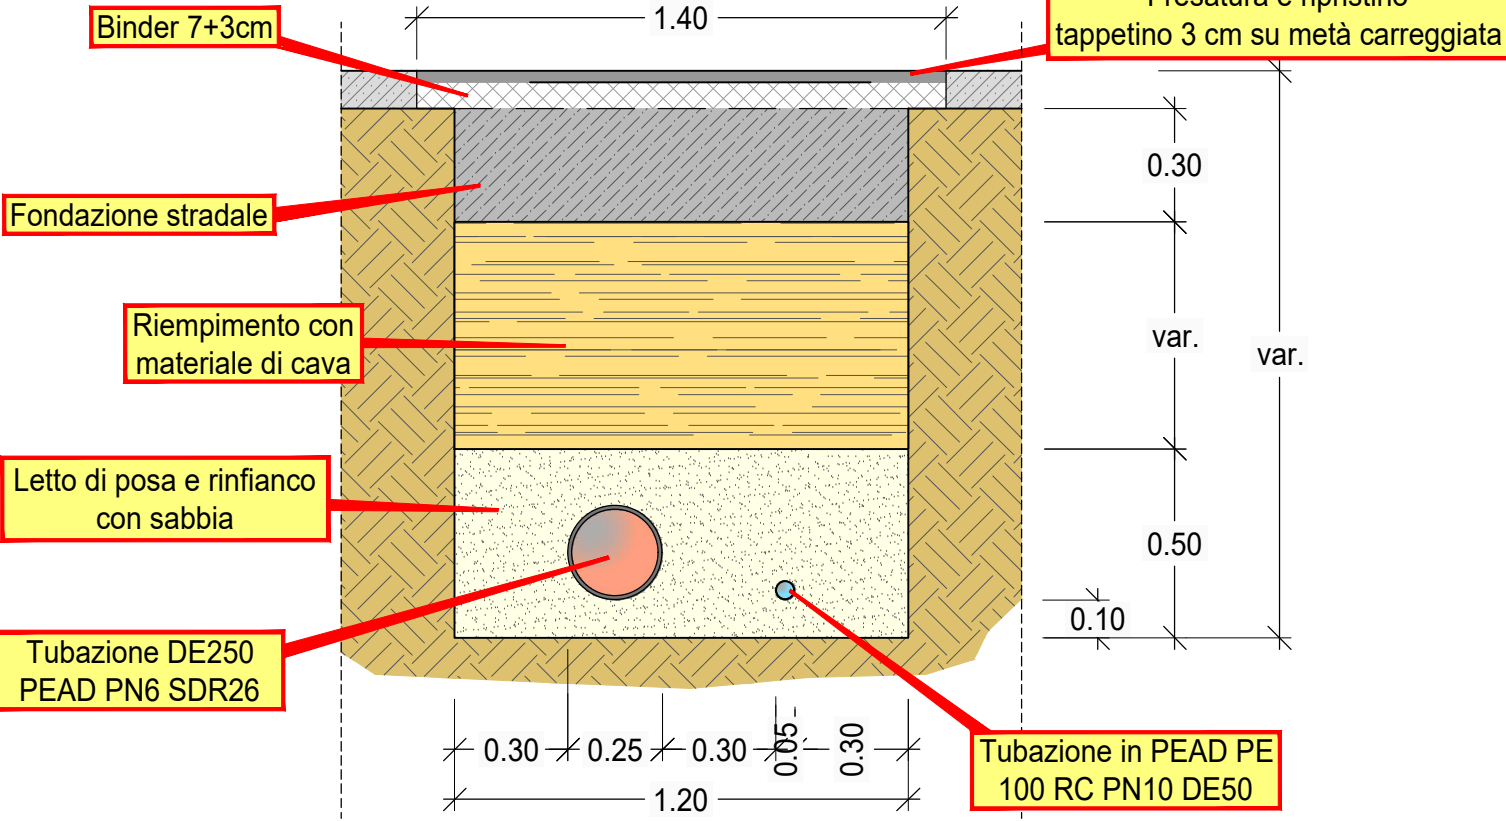

SEZIONE TIPO CONDOTTE (SOTTO STRADA)

in PEAD PE 100 RC PN10 DE90 (TRATTO B' - B'')

Scala 1:20

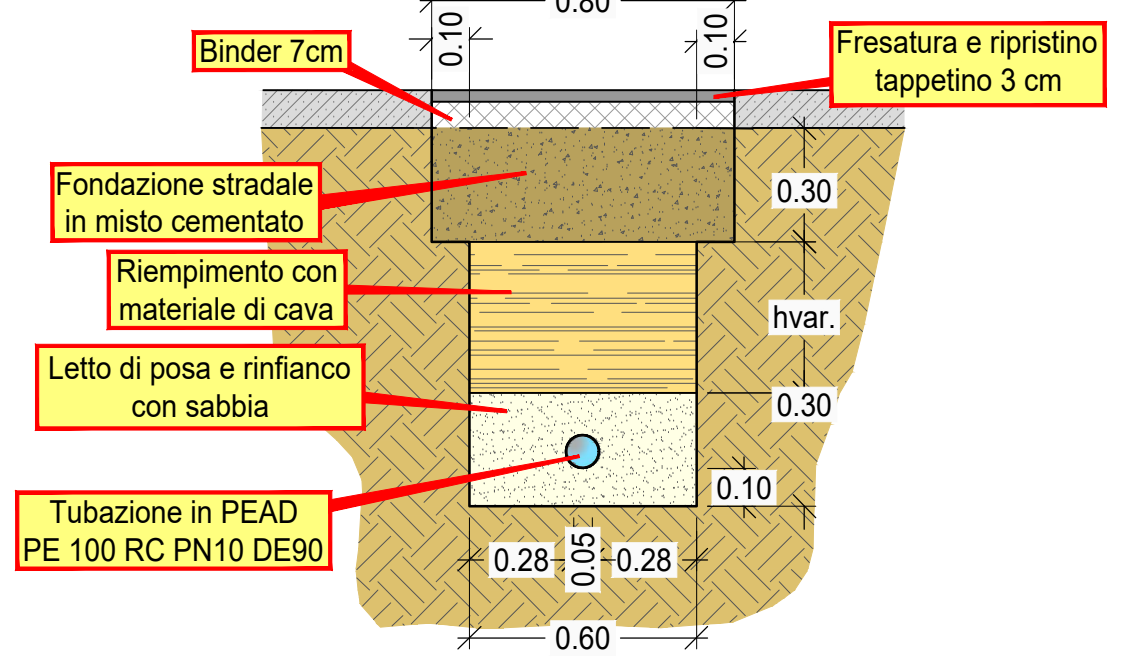


SEZIONI TIPO DI POSA (AREA MINGARDO)

SEZIONE TIPO CONDOTTE (SOTTO STRADA)

Tubazione in PVC U SN8 DN315

Tubazione in PEAD PE100 RC PN10 DE200


Scala 1:20

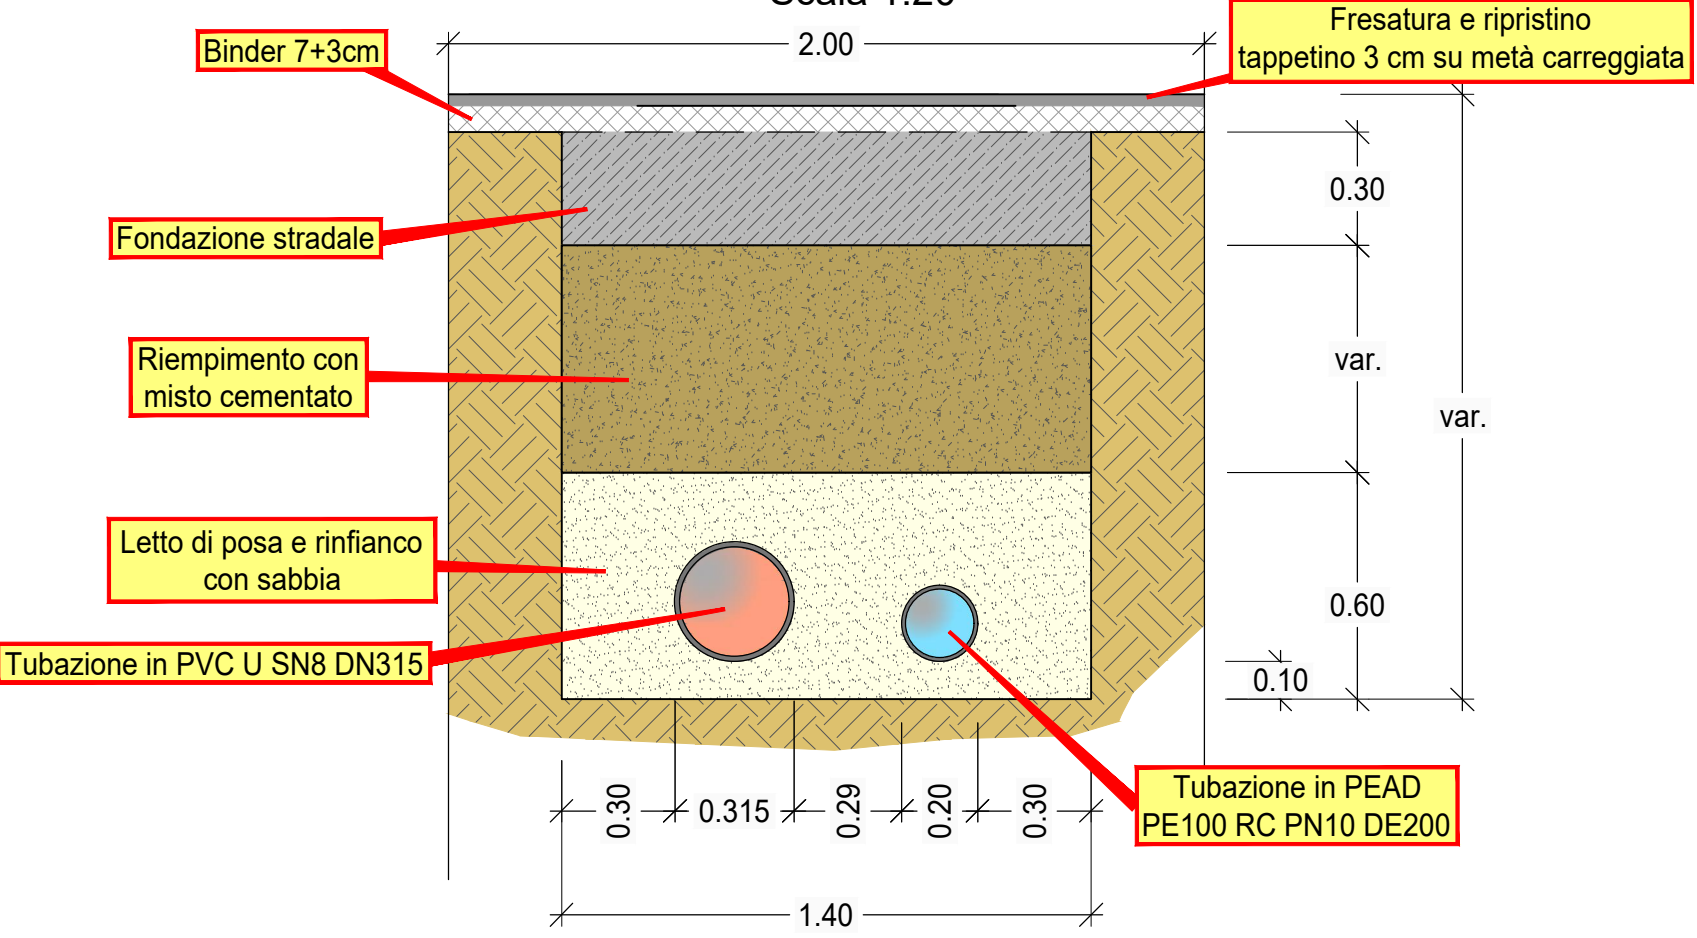

POZZETTI DI LINEA


PIANTA

Scala 1:20

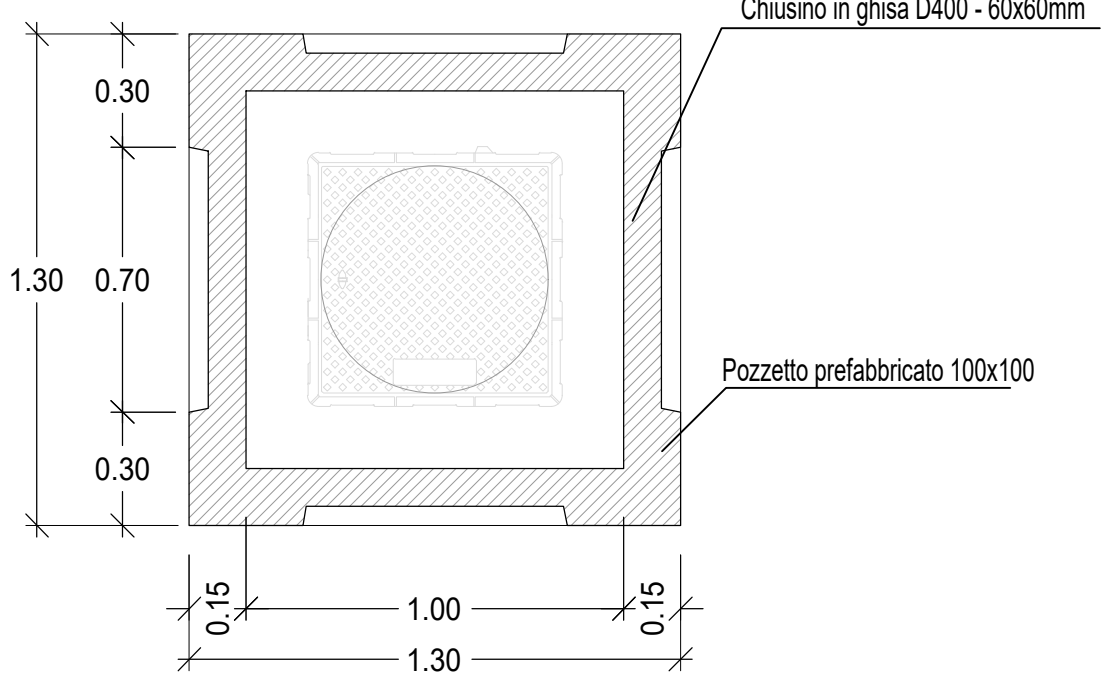

SEZIONE

Scala 1:20

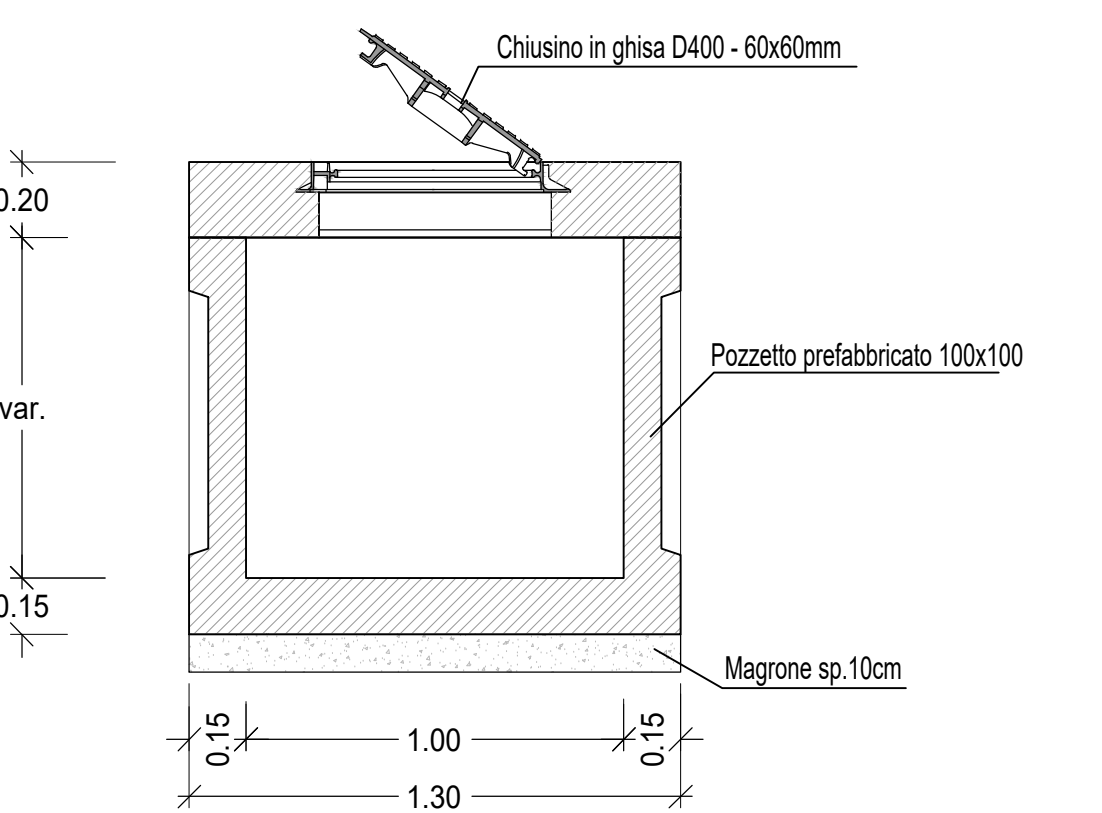


POZZETTI DI LINEA

(con pendenza maggiore del 20%)


PIANTA

Scala 1:20

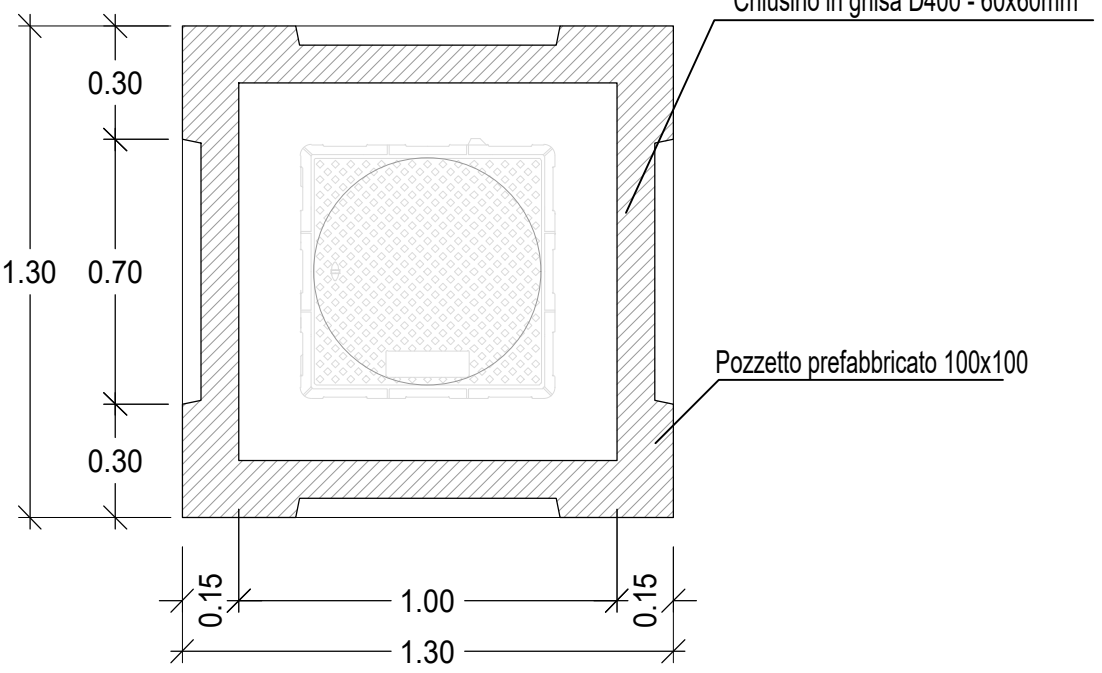


SEZIONE

Scala 1:20

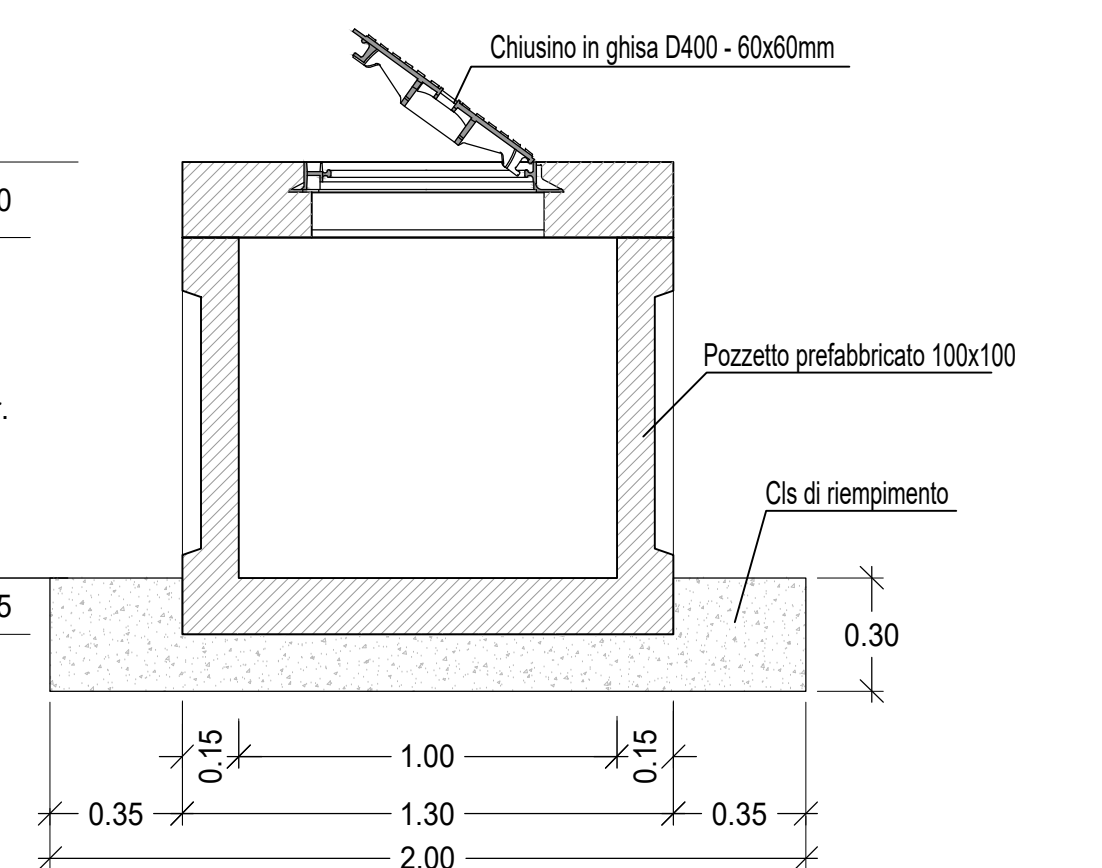


POZZETTO NODO Mp - Mter (Area Caprioli)

Scala 1:20

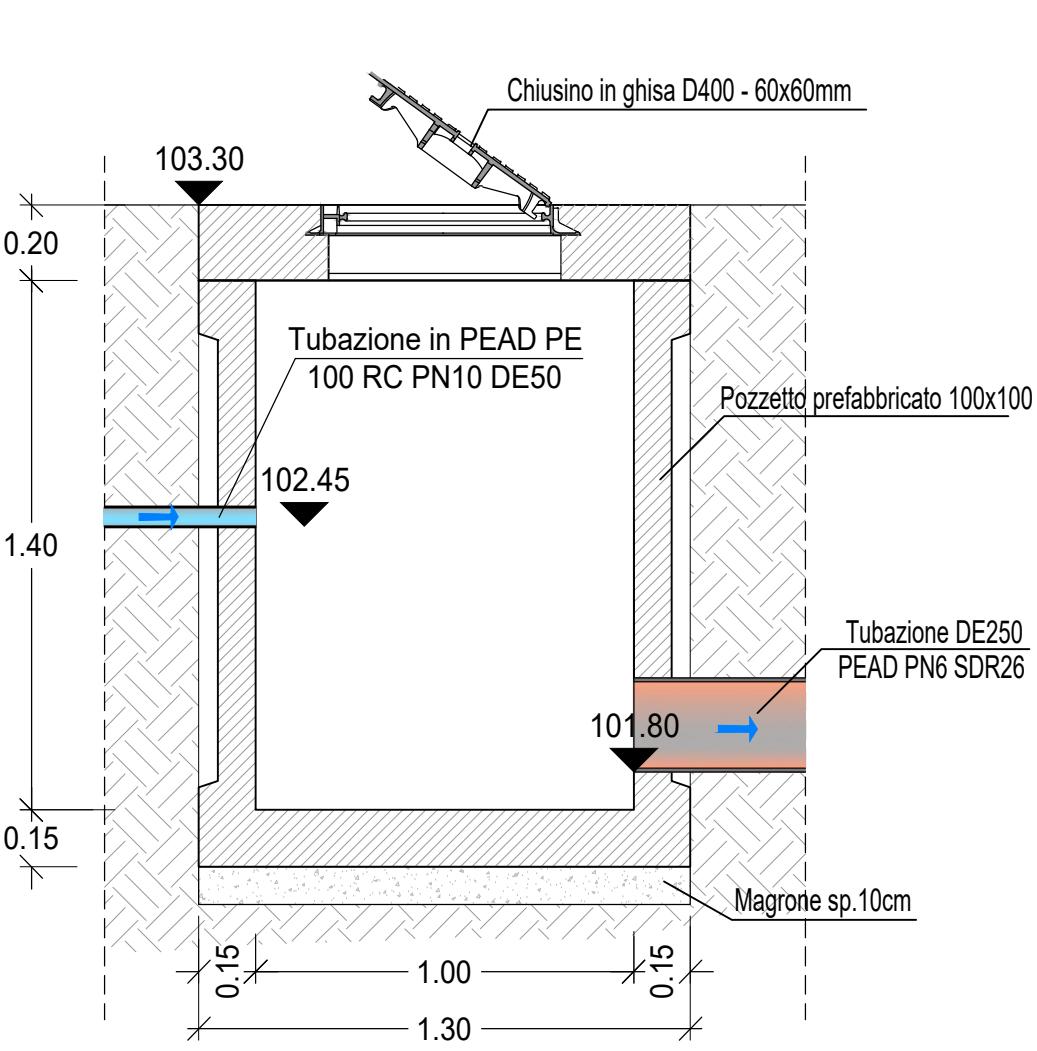

POZZETTO NODO B" (Area Caprioli)

Scala 1:20

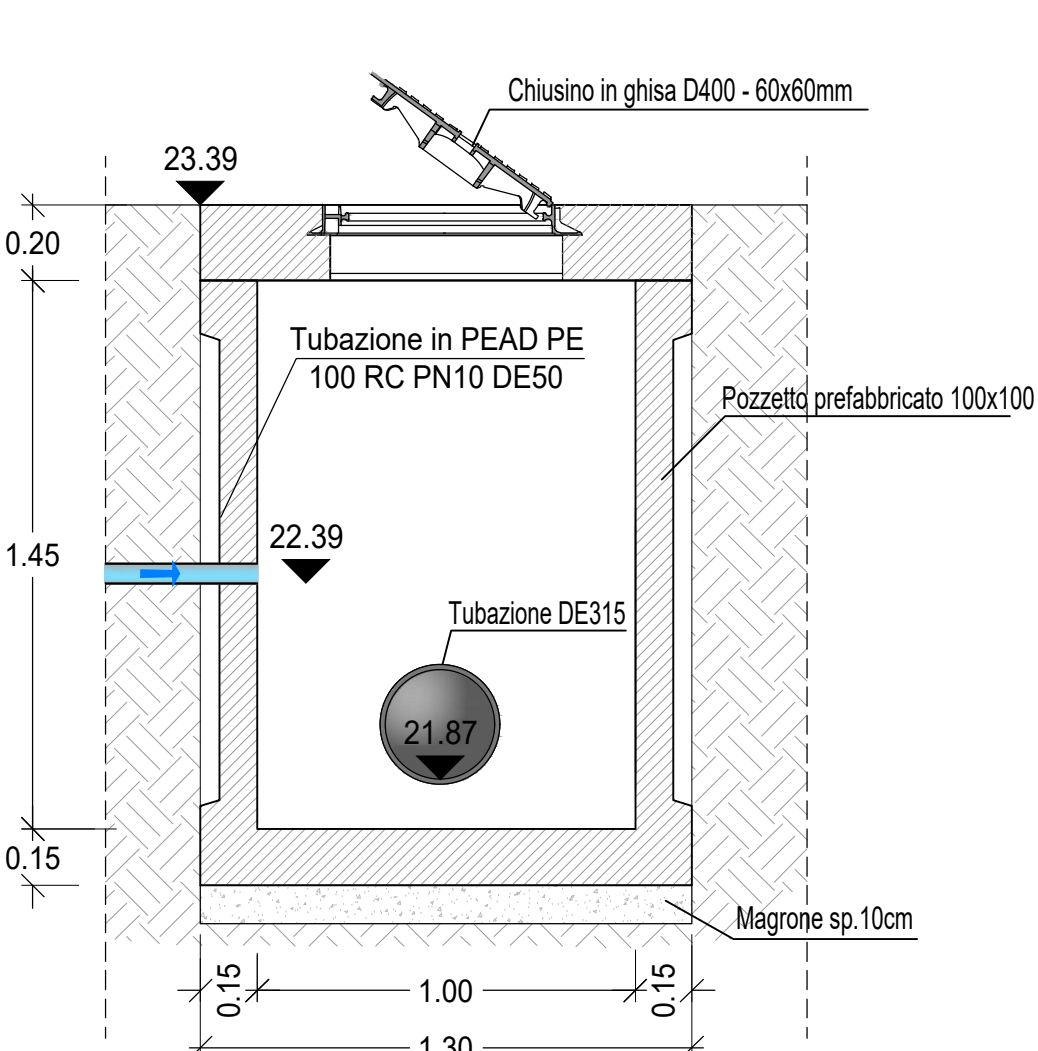

Piano Nazionale di Ripresa e Resilienza (PNRR)
Missione 2 "Rivoluzione verde e transizione ecologica"
Componente 4 "Tutela del territorio e della risorsa idrica"
Investimento 4.4 "Investimenti in fognatura e depurazione"
Razionalizzazione funzionale sistema fognario
Portigliola - Caprioli di Pisciotta e Camerota
CUP: F32E21000120006

PROGETTO ESECUTIVO

E - OPERE D'ARTE E SEZIONI TIPO

COD. ELABORATO

E 03

ID FILE

E 03 - SezioniTipo

SCALA

1:20

Sezioni tipo

RUP

ing. Giovanna Ferro

Progettista

CNC Ingegneri S.r.l.

Presidente del C.d.A.
Consac Gestioni Idriche S.p.A.

avv. Gennaro Maione

Direttore Generale
Consac Gestioni Idriche S.p.A.

ing. Maurizio Desiderio

Data
Marzo 2025
Revisione 0 - Emissione