

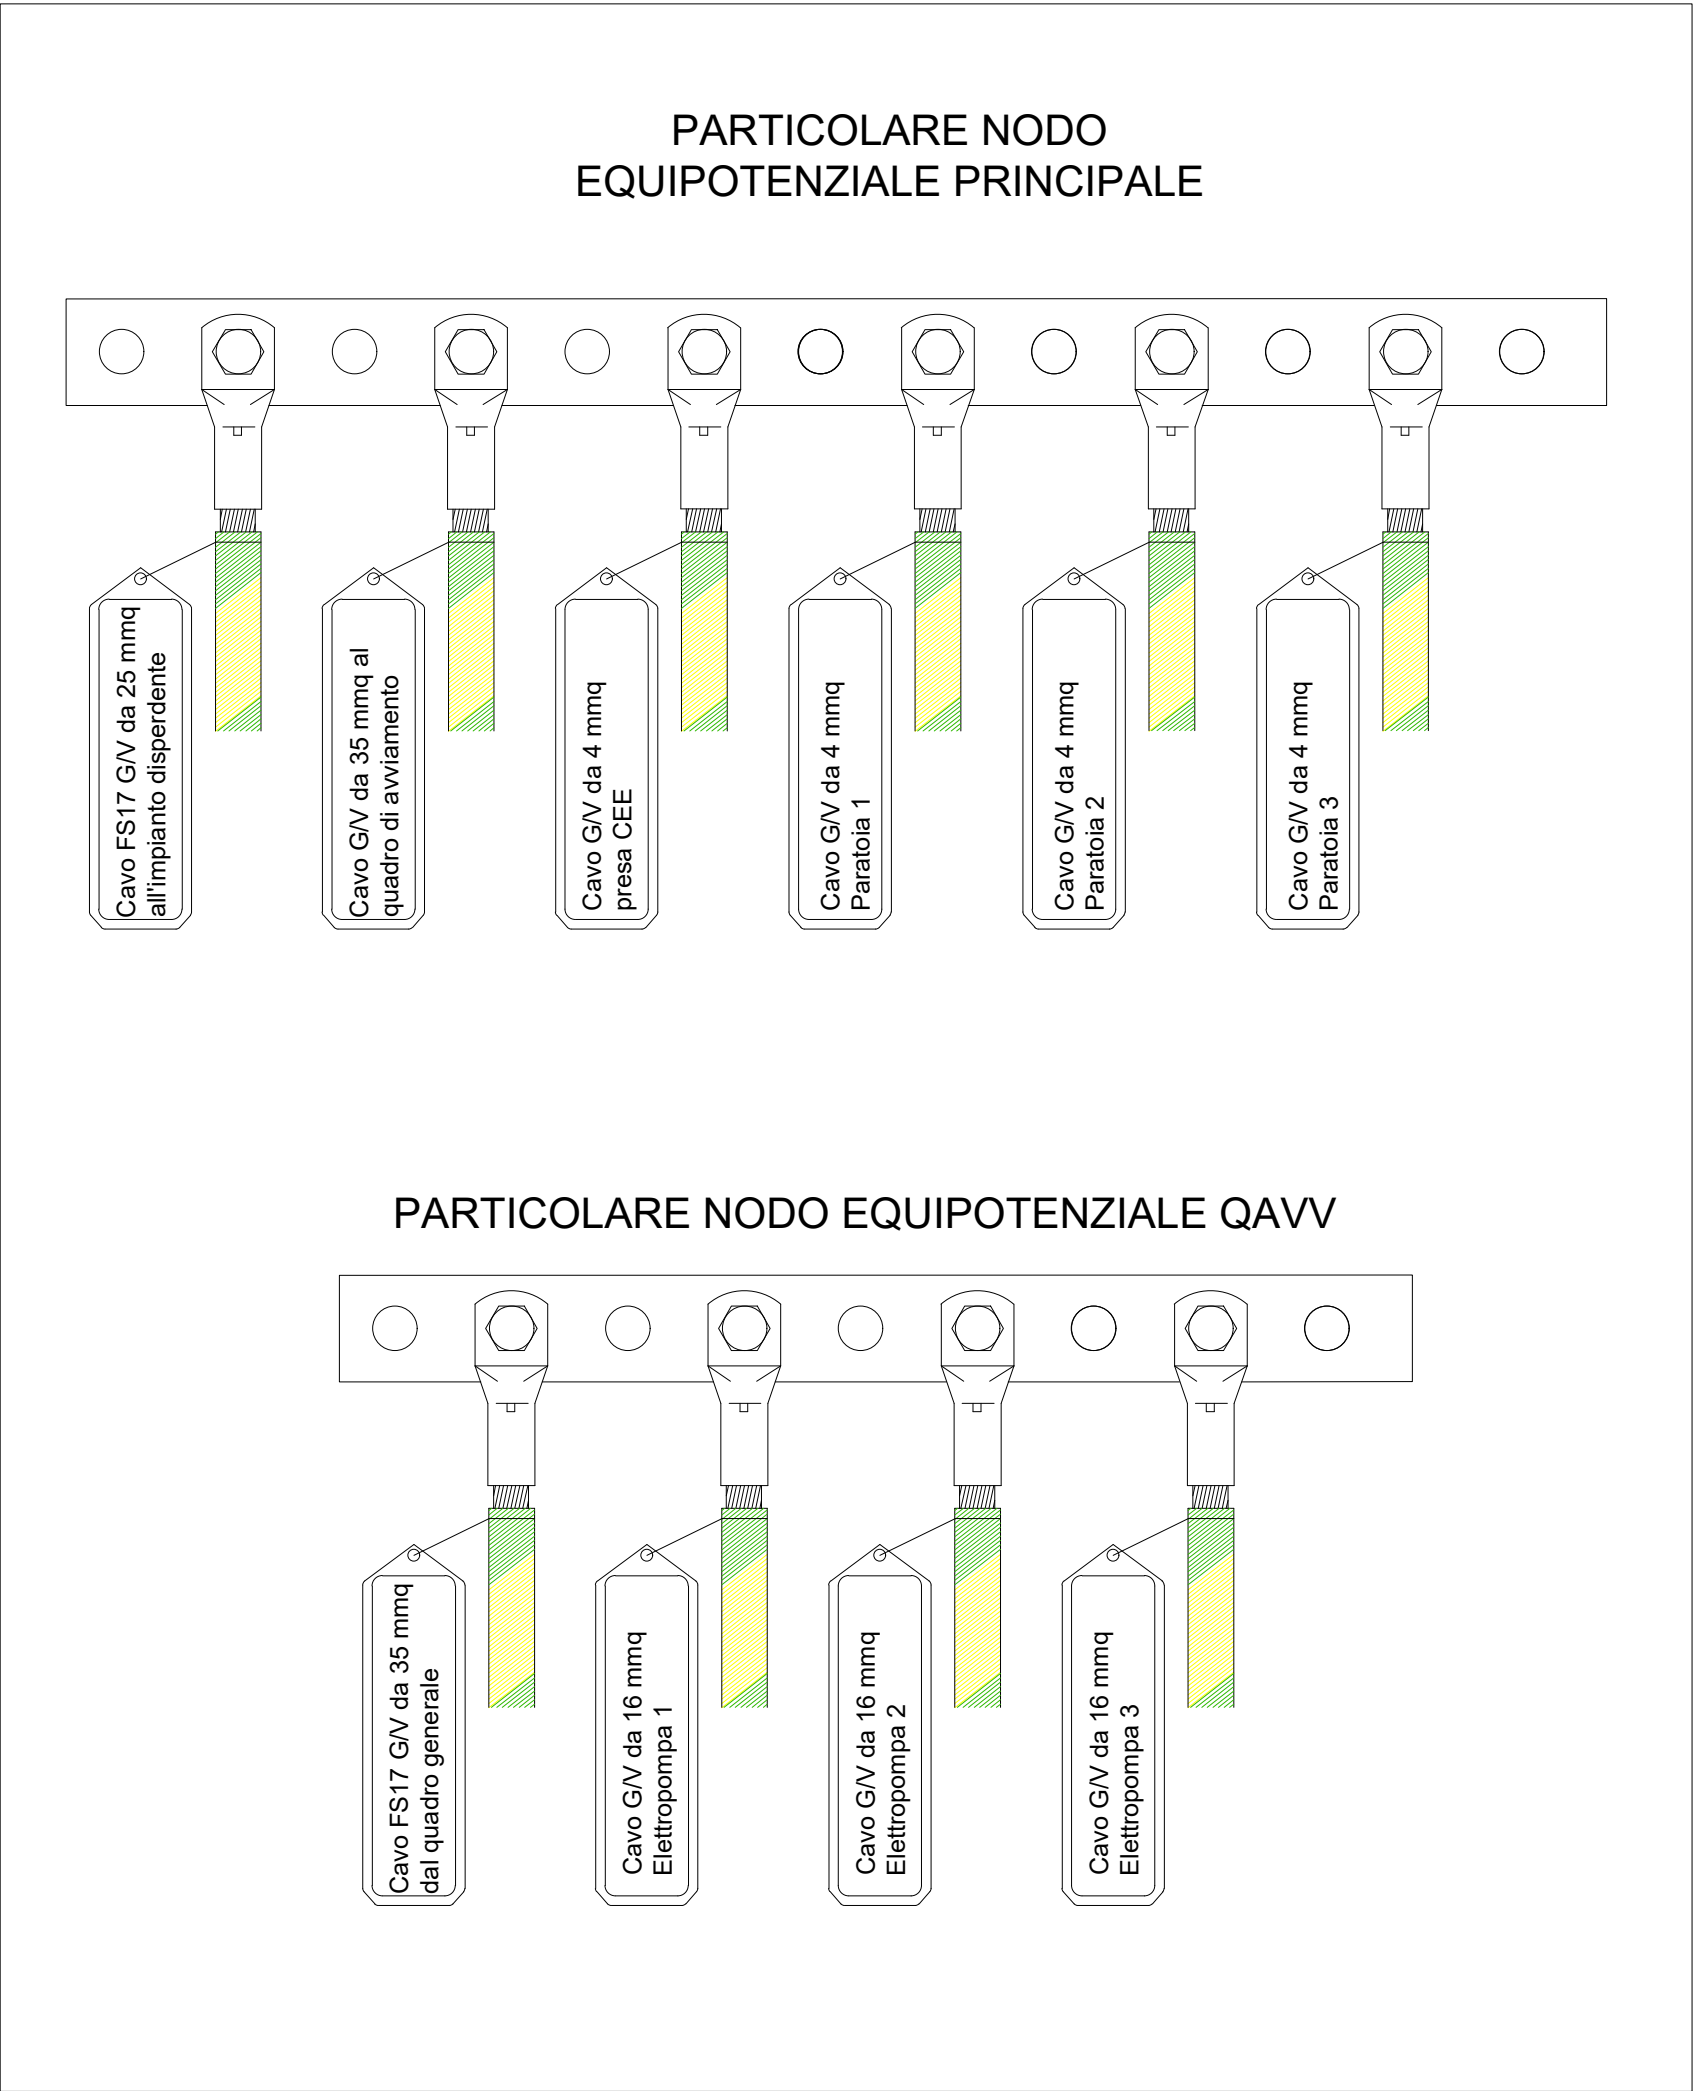
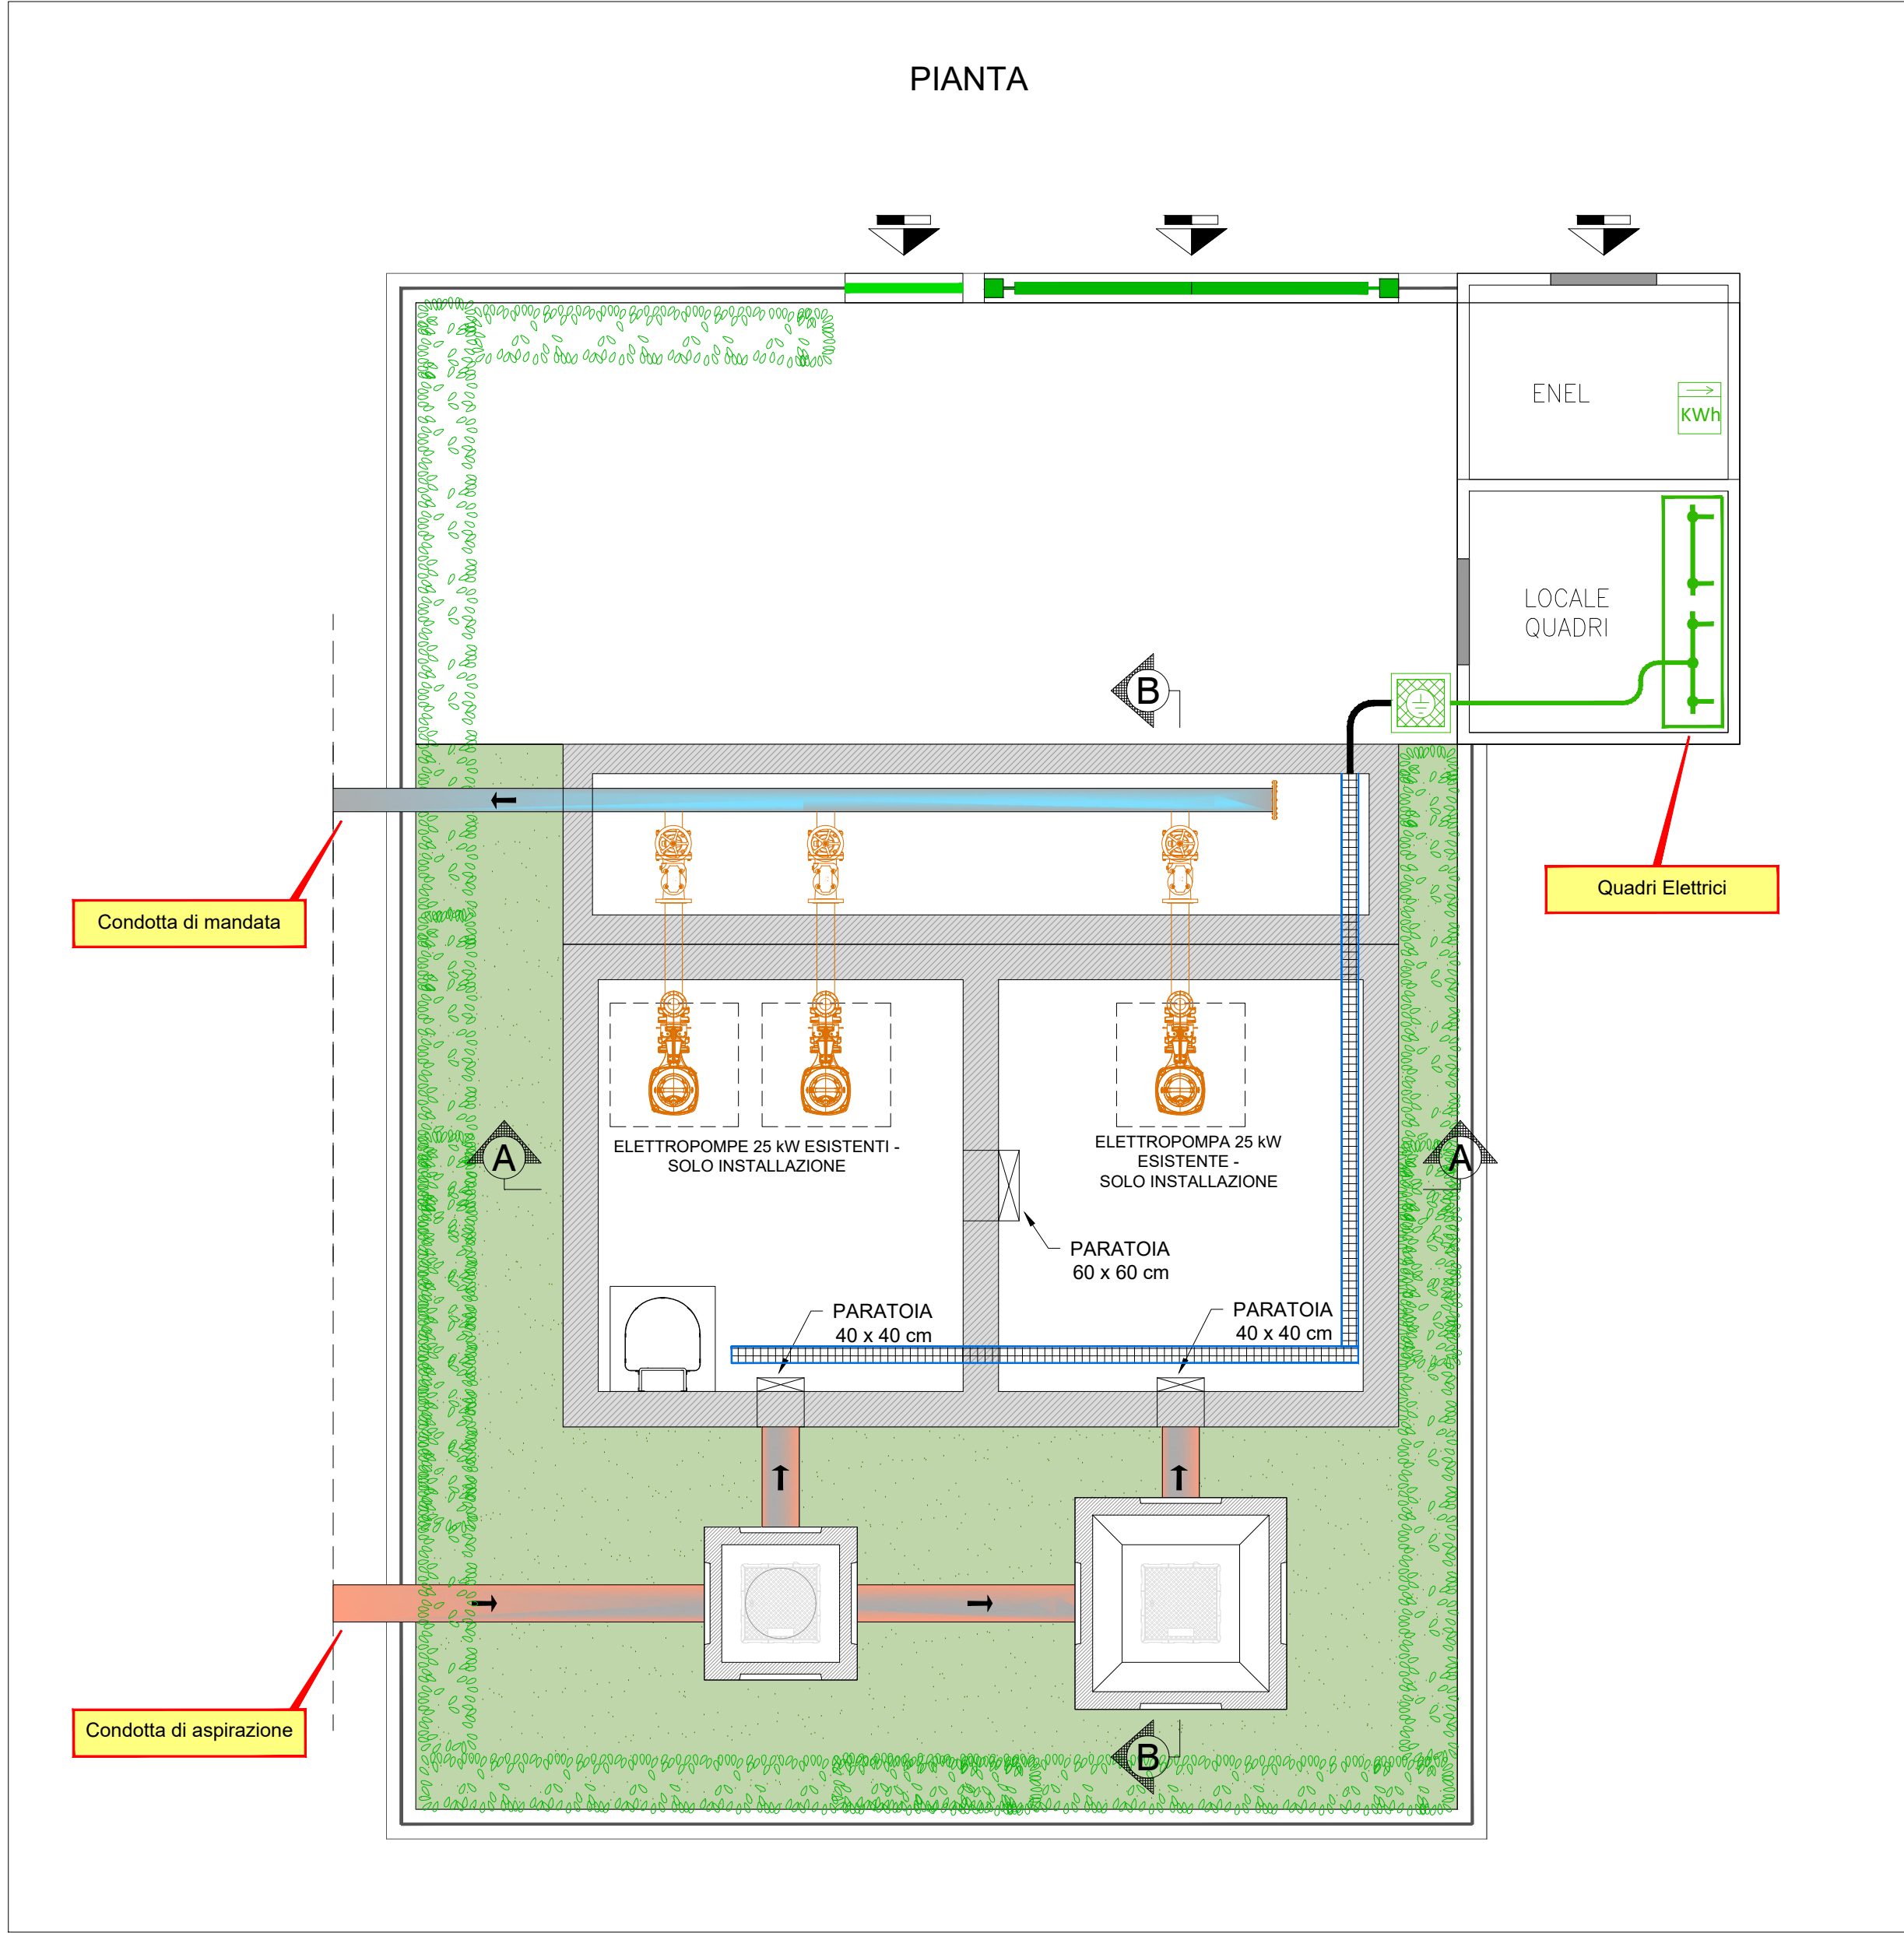


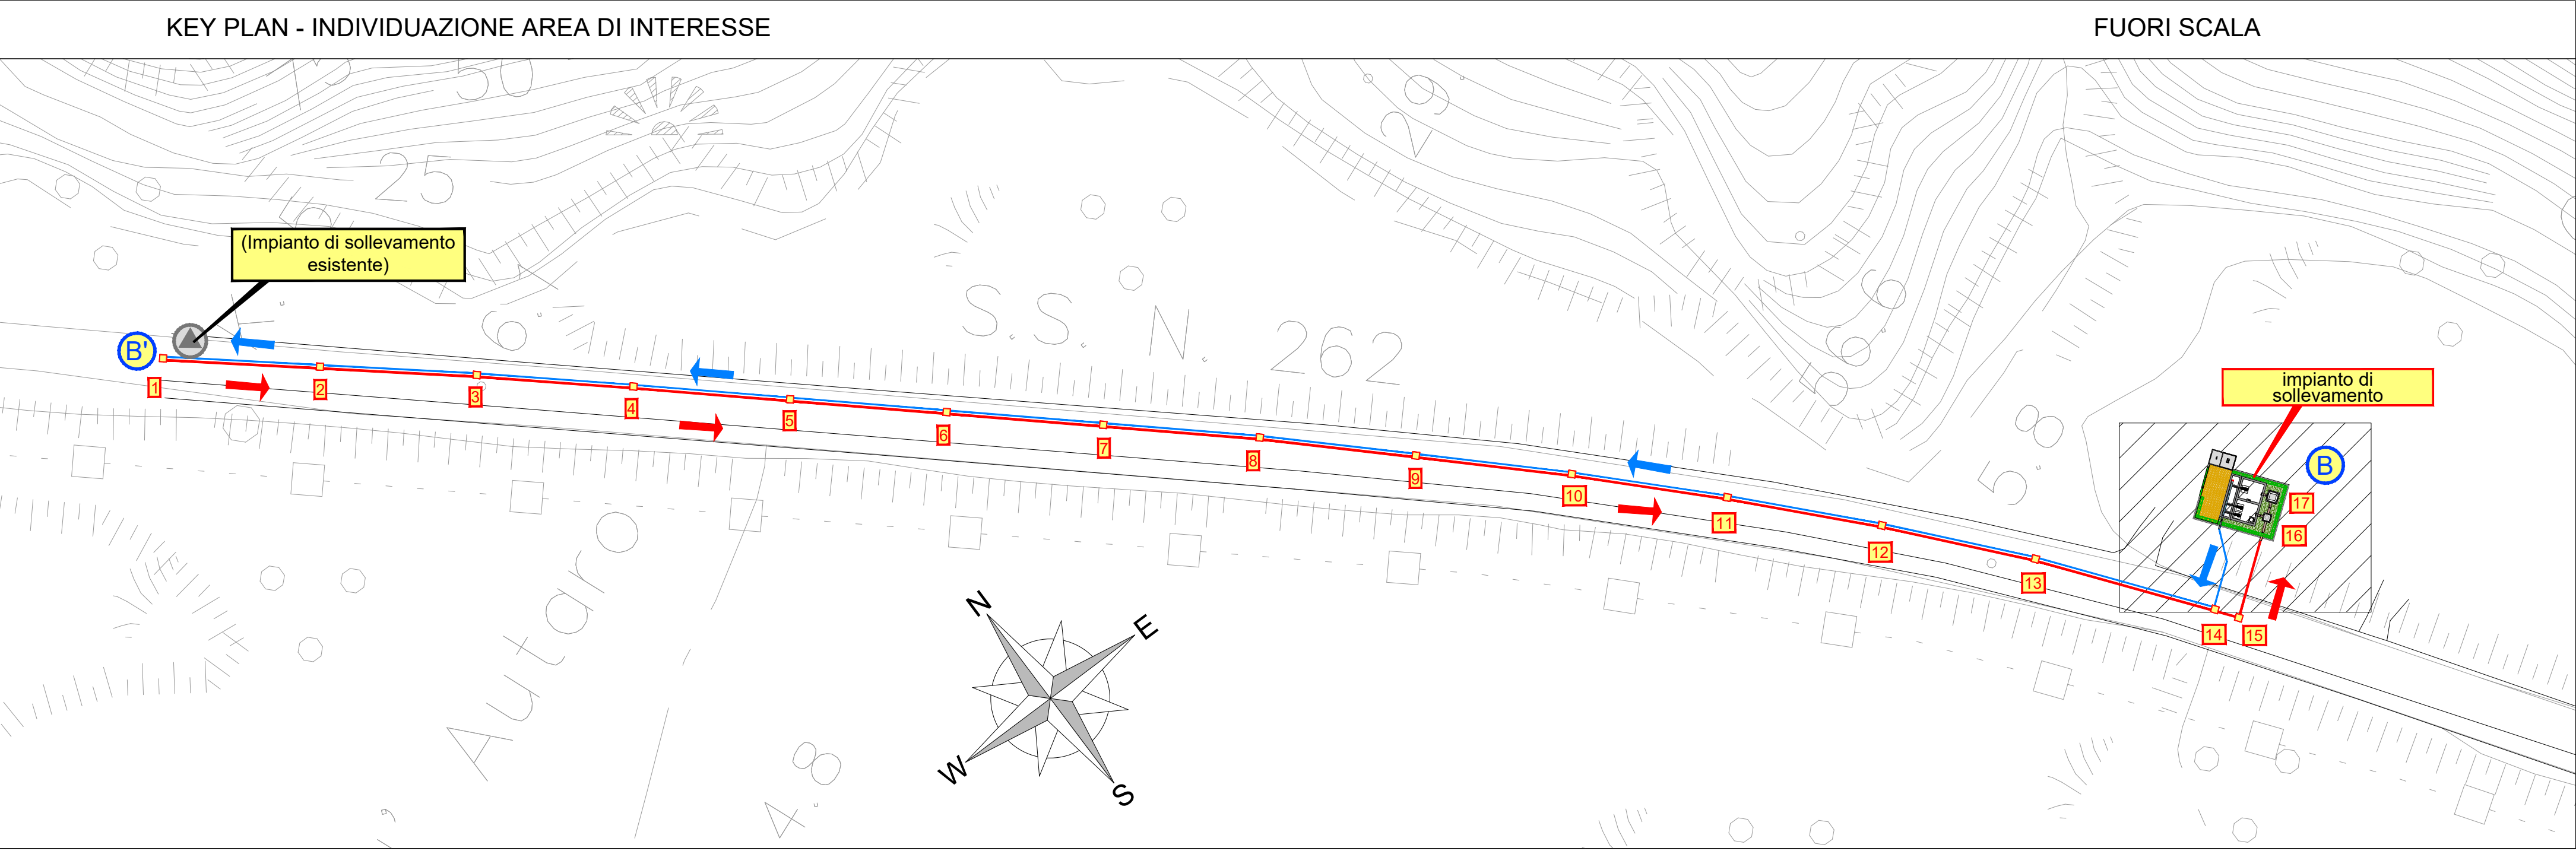

LEGENDA SIMBOLI IMPIANTO DI TERRA	
	Collettore di terra interno al quadro
	Pozzetto di terra promiscuo, in calcestruzzo, ispezionabile con dispersore a picchetto in acciaio zincato - tipo a croce da 1,5 m.

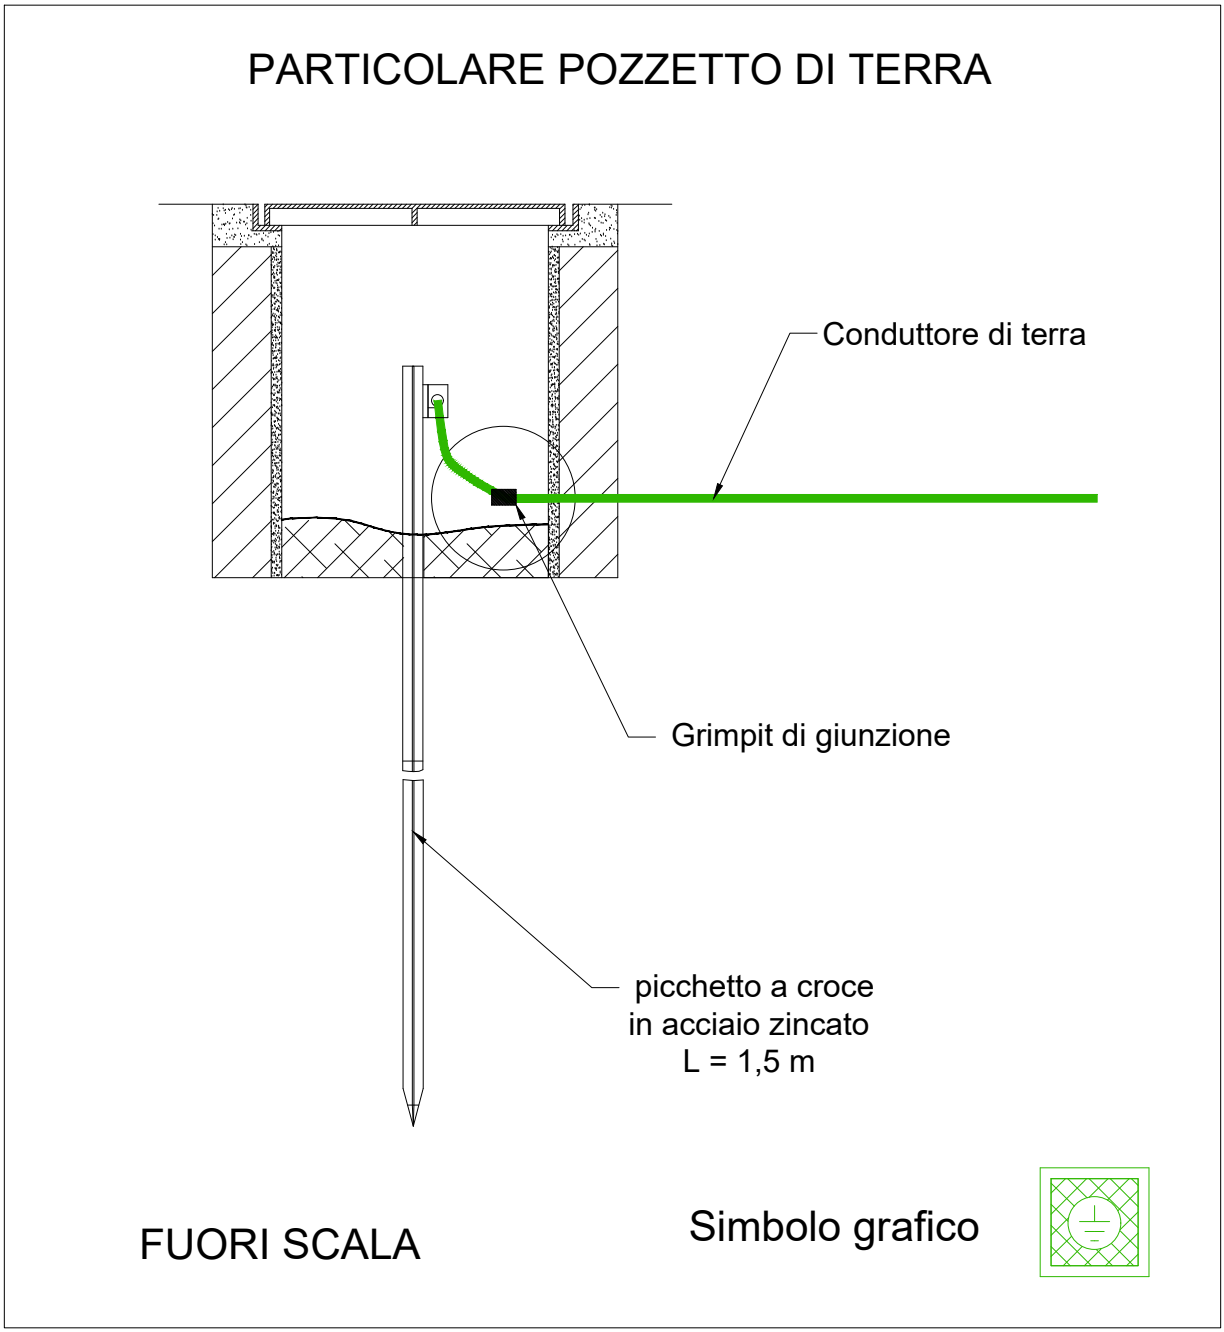

Piano Nazionale di Ripresa e Resilienza (PNRR)
Missione 2 "Rivoluzione verde e transizione ecologica"
Componente 4 "Tutela del territorio e della risorsa idrica"
Investimento 4.4 "Investimenti in fognatura e depurazione"
Razionalizzazione funzionale sistema fognario
Portigliola - Caprioli di Pisciotta e Camerota
CUP: F32E21000120006

PROGETTO ESECUTIVO

F - OPERE DI PROGETTO - OPERE ELETTROMECCANICHE	
F1 - Area Mingardo	
COD. ELABORATO F1 01.4 ID FILE F1.01.4 - Mingardo - Particolari SCALA -	Impianto di sollevamento "Mingardo" – Planimetria distribuzione impianto di terra e particolari costruttivi
RUP ing. Giovanna Ferro	Progettista CNC Ingegneri S.r.l.
Presidente del C.d.A. Consac Gestioni Idriche S.p.A. avv. Gennaro Maione	Direttore Generale Consac Gestioni Idriche S.p.A. ing. Maurizio Desiderio
Data Marzo 2025 Revisione 0 - Emissione	