

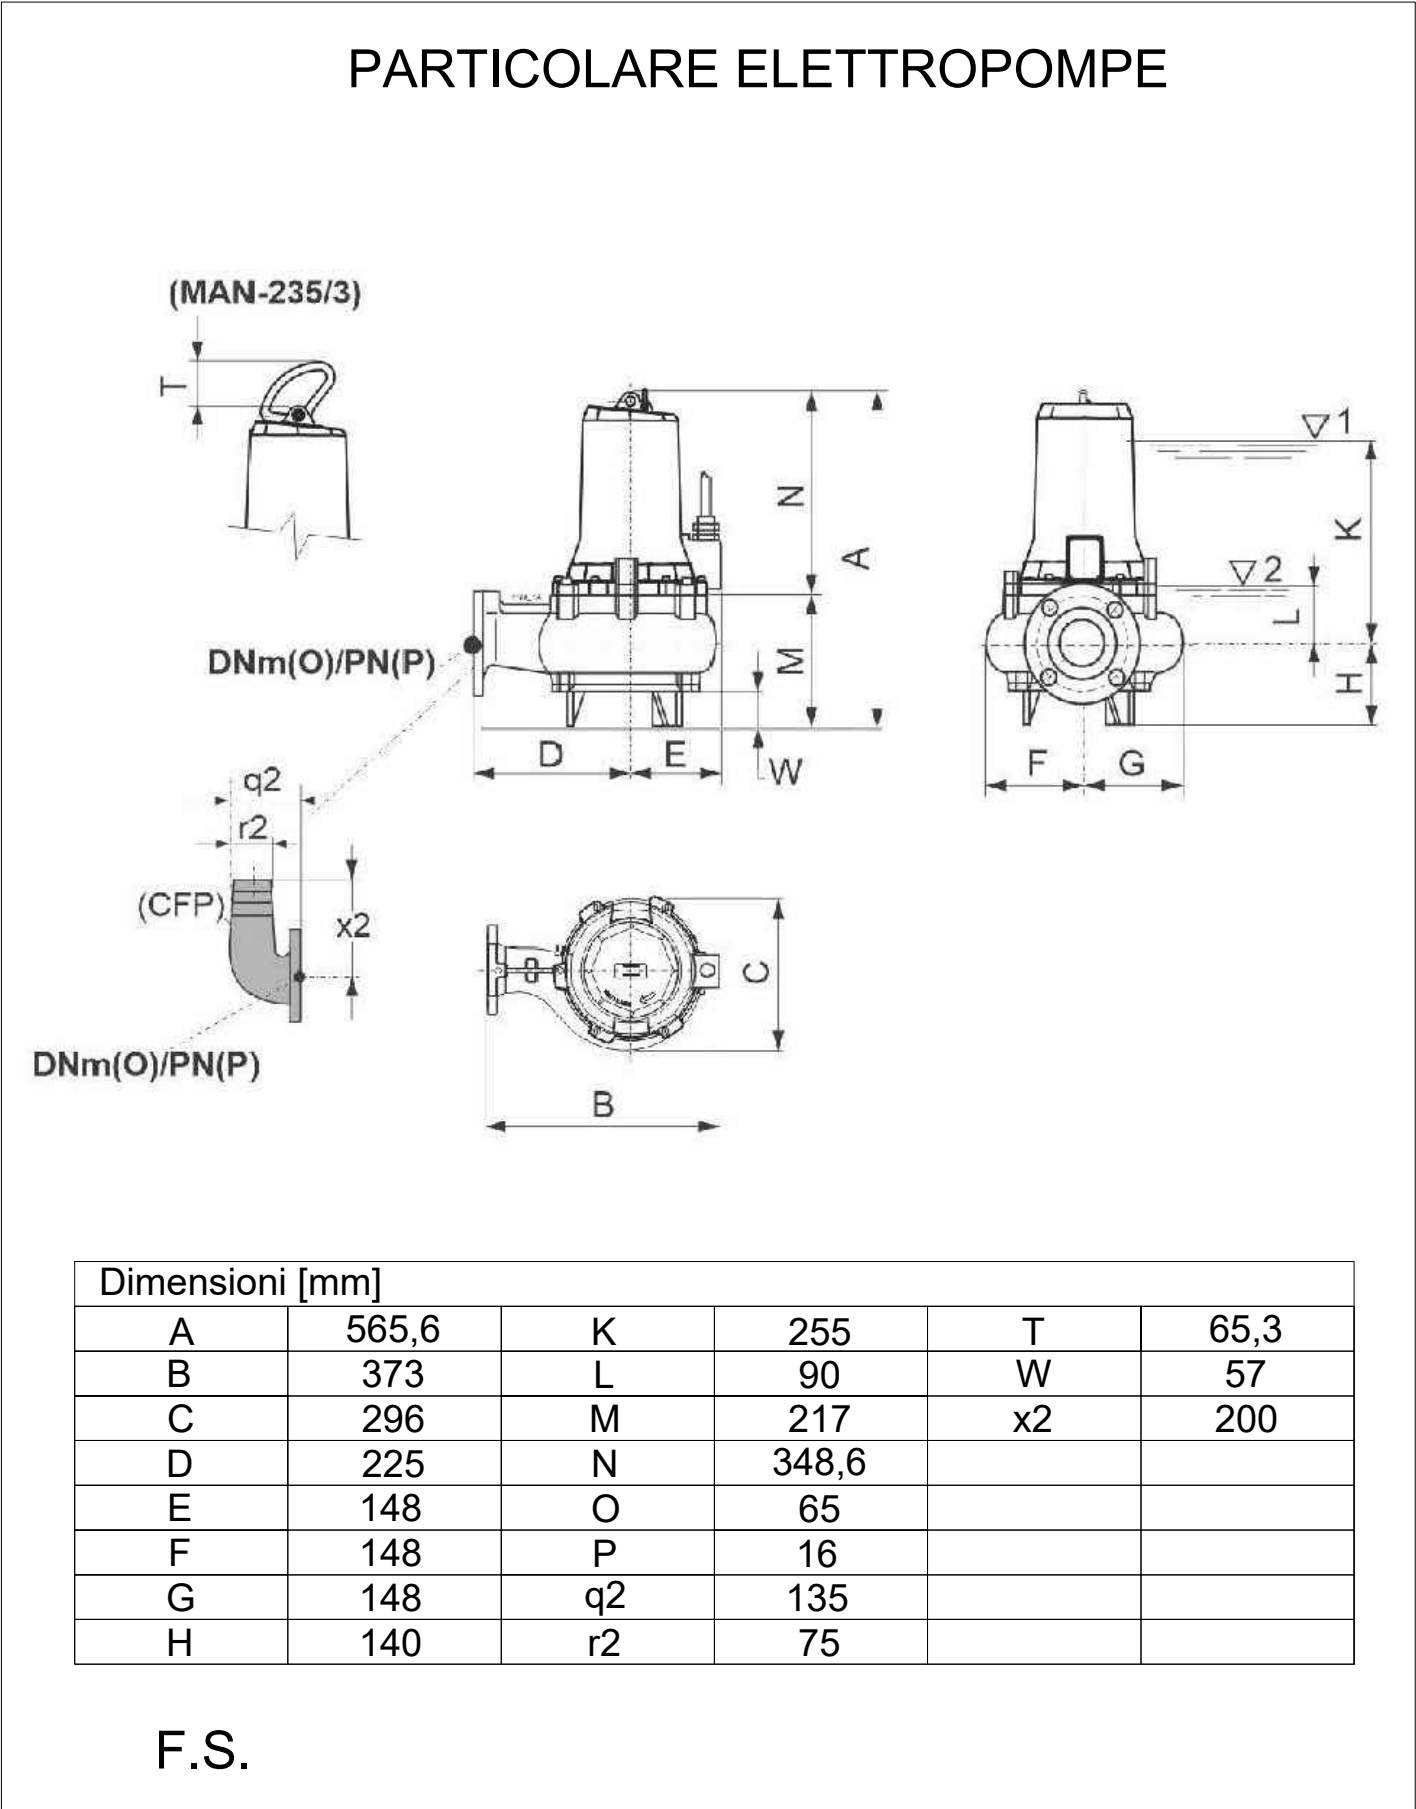
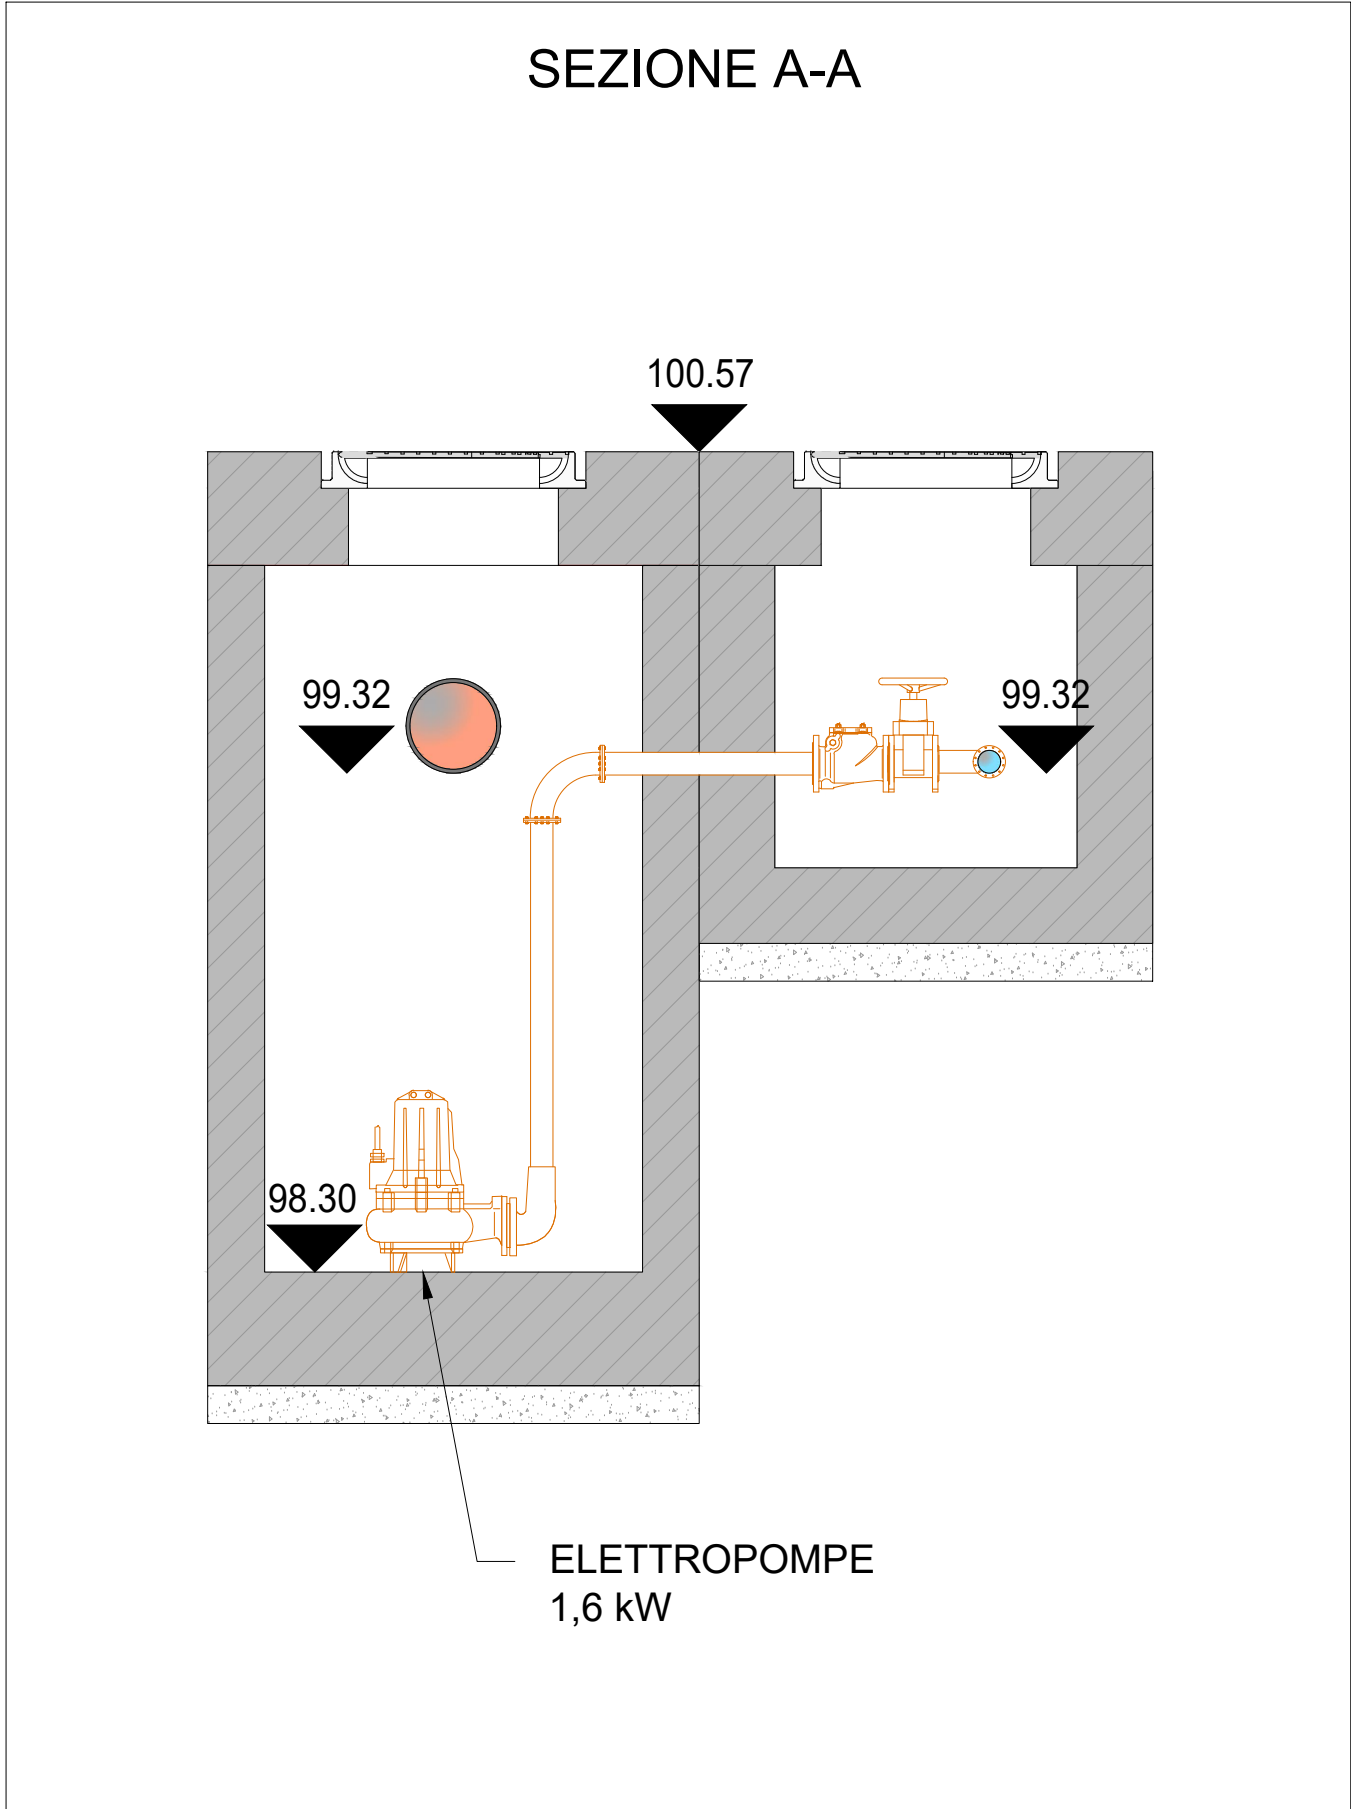


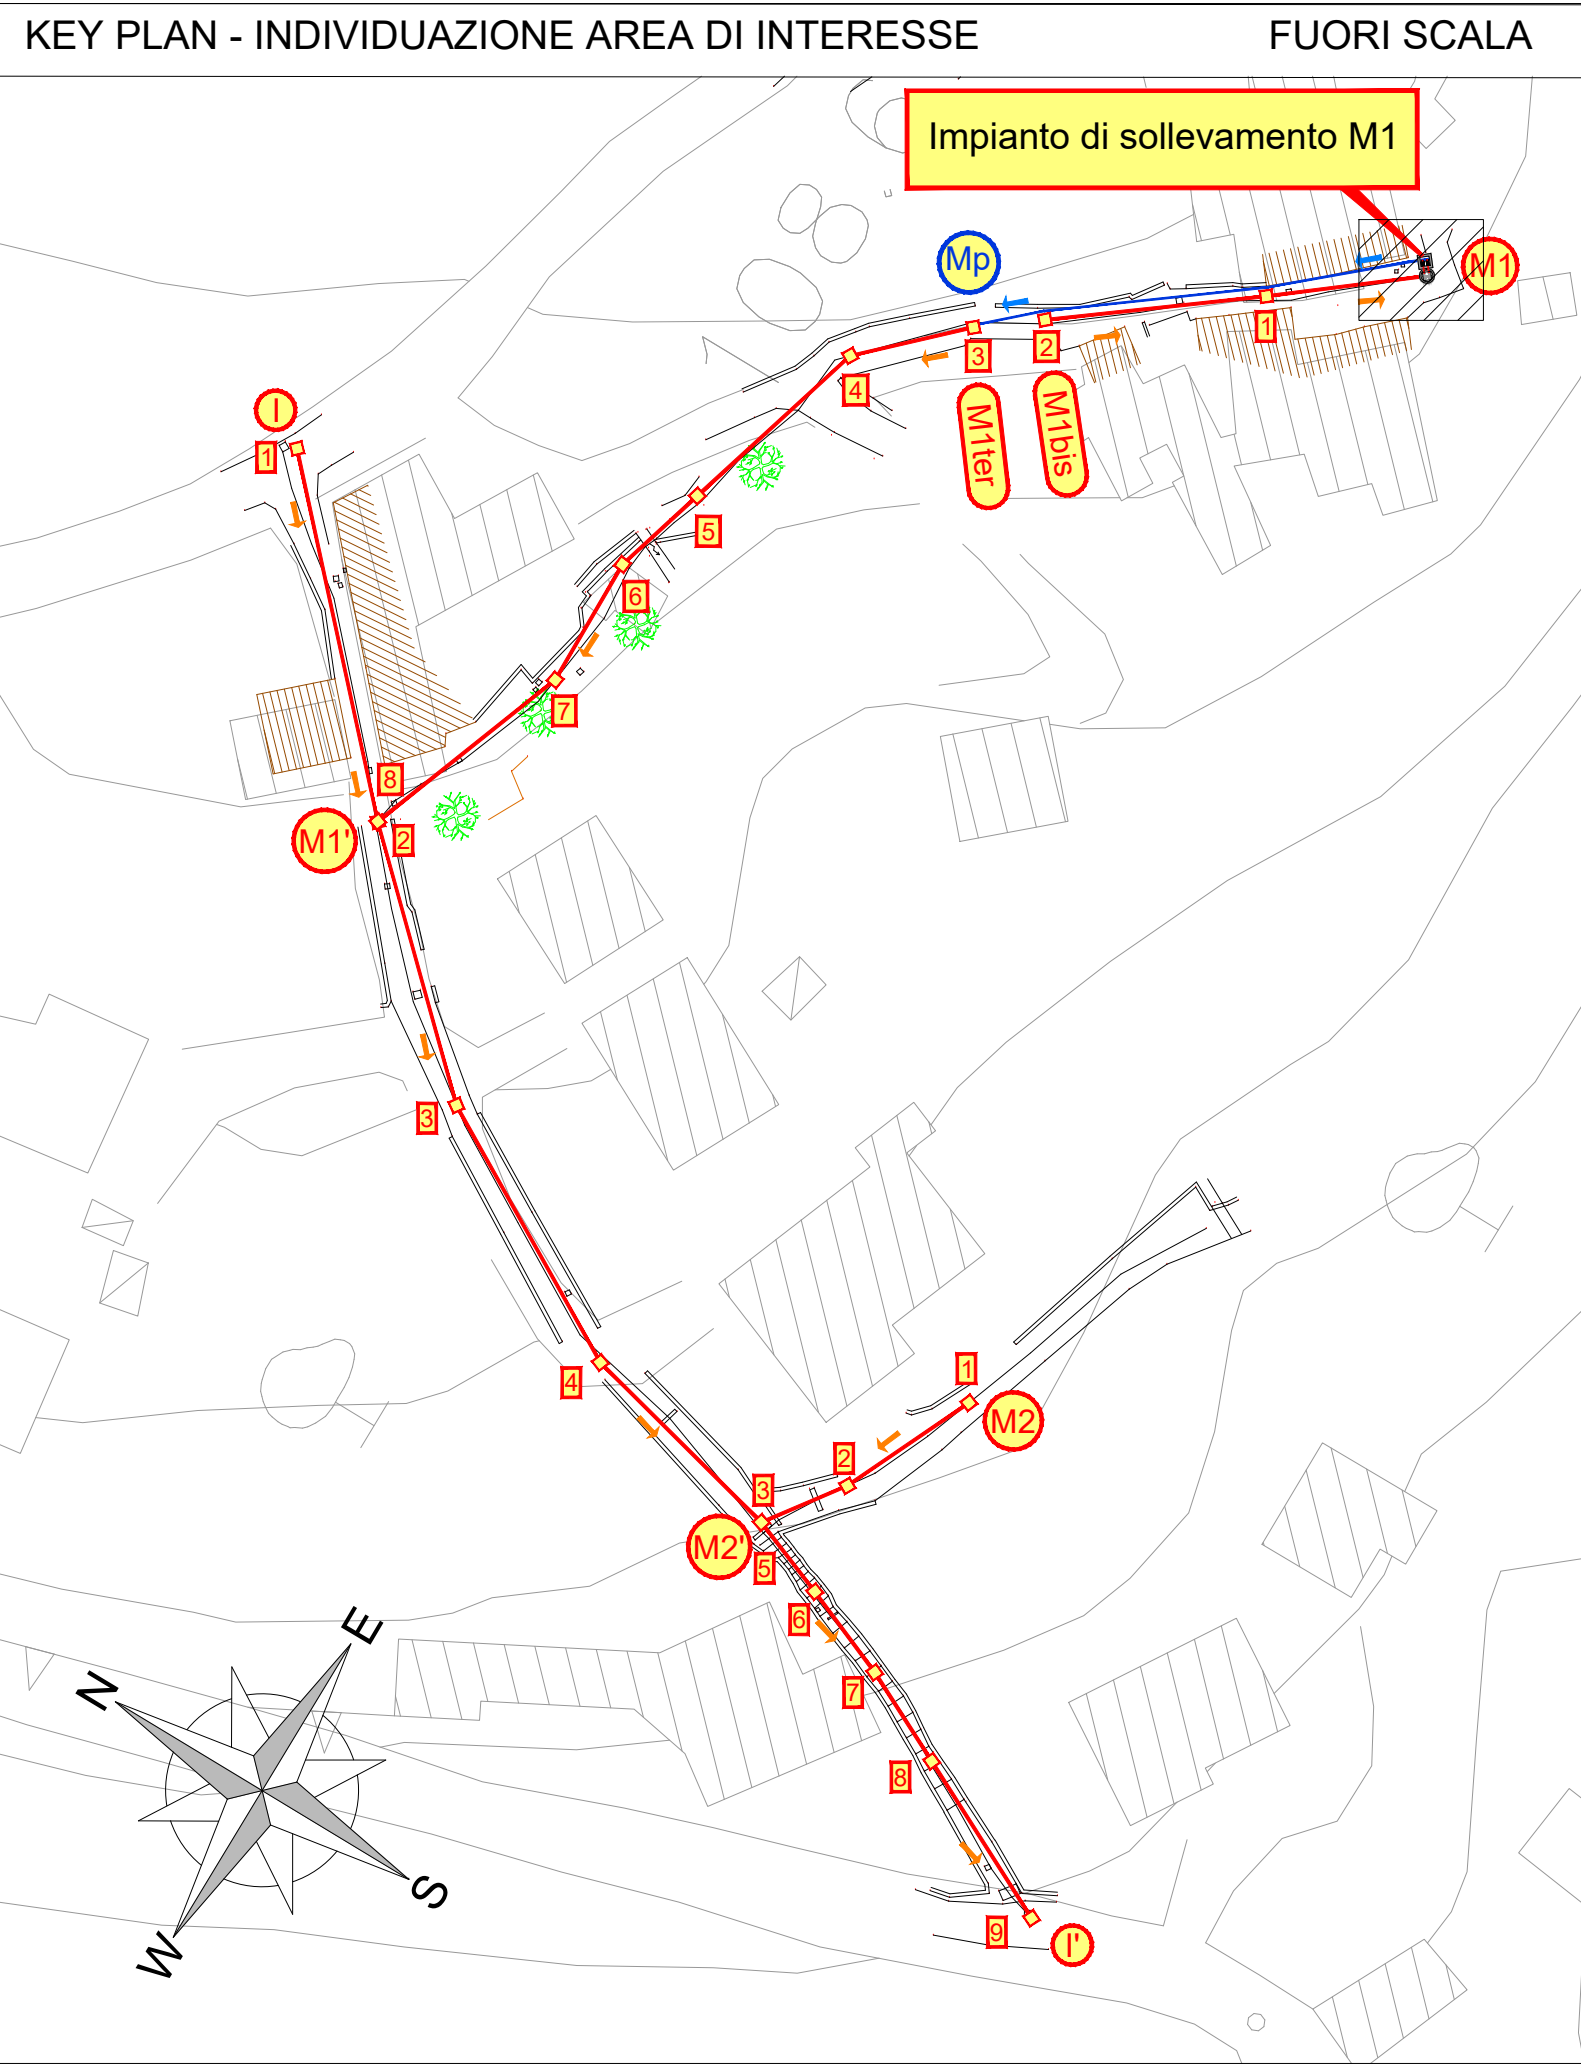

LEGENDA SIMBOLI	
	Quadri elettrici - Quadro Generale e Quadro di avviamento
	Contatore di energia
	Cavidotto corrugato a doppia parete 2 x Ø 125 mmq
	Pozzetto rompitratta promiscuo, in cls completo di coperchio in ghisa

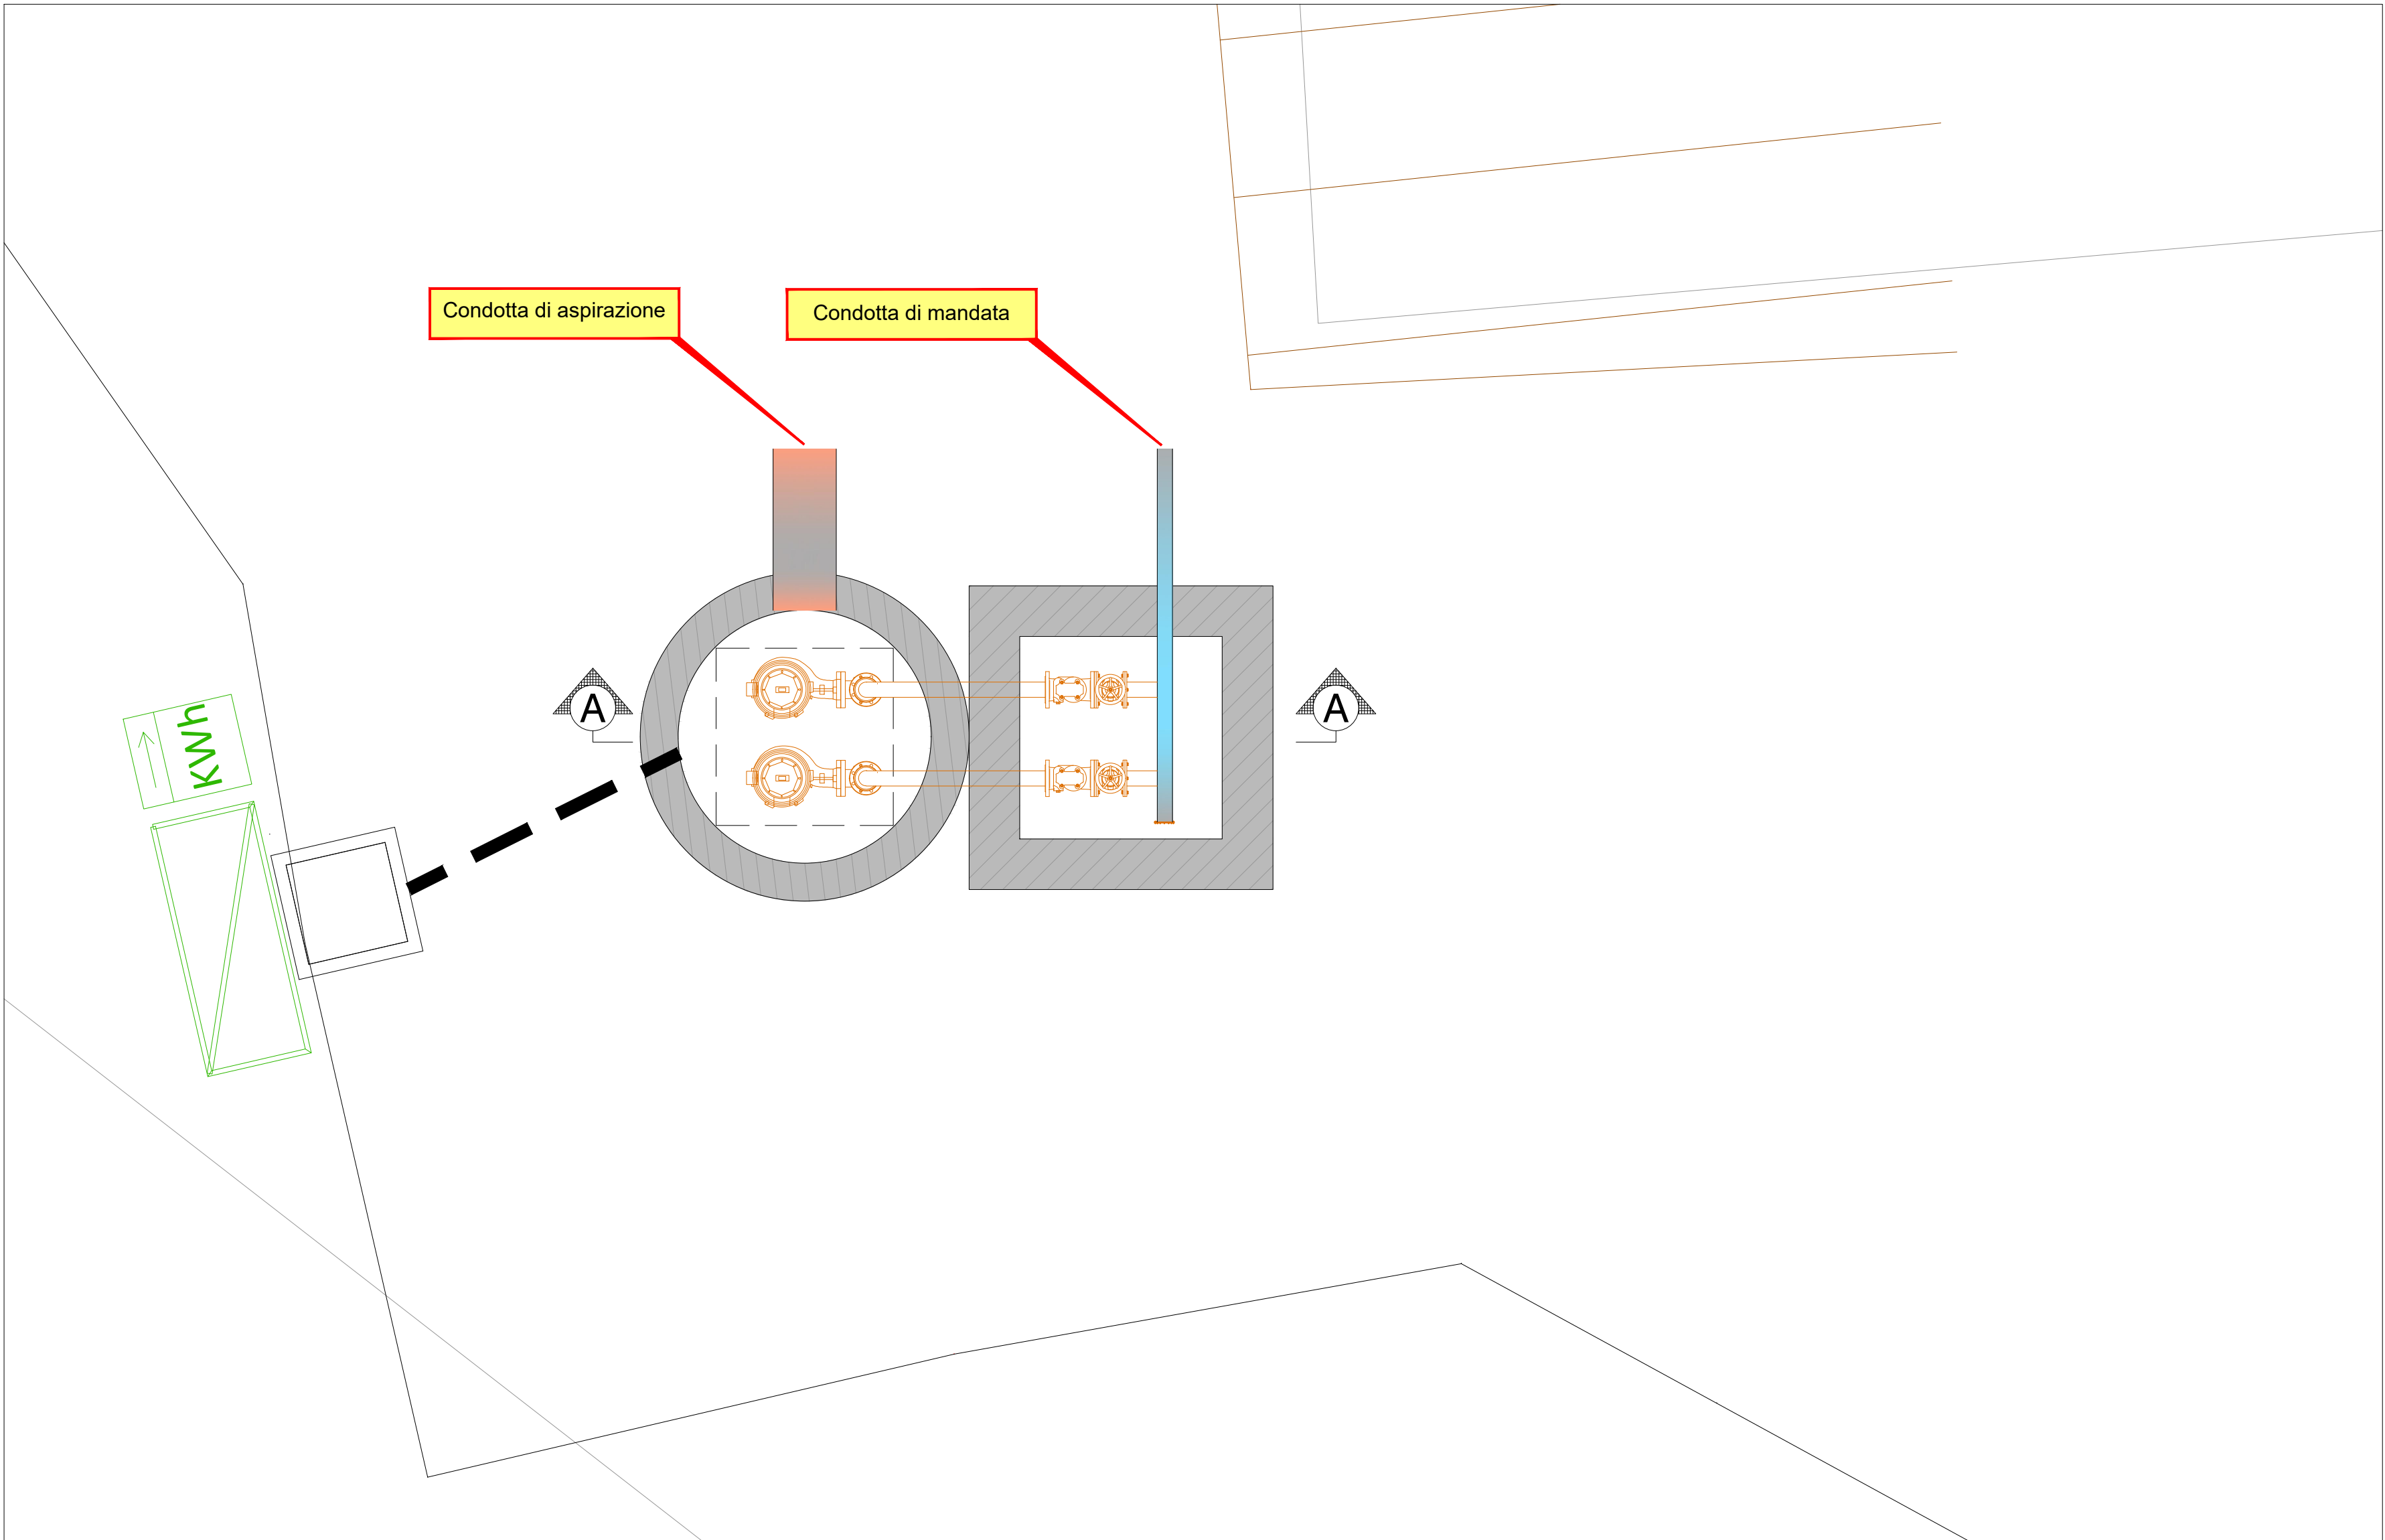

Piano Nazionale di Ripresa e Resilienza (PNRR)
Missione 2 "Rivoluzione verde e transizione ecologica"
Componente 4 "Tutela del territorio e della risorsa idrica"
Investimento 4.4 "Investimenti in fognatura e depurazione"
Razionalizzazione funzionale sistema fognario
Portigliola - Caprioli di Pisciotta e Camerota
CUP: F32E21000120006

PROGETTO ESECUTIVO	
F - OPERE DI PROGETTO - OPERE ELETTROMECCANICHE	
F1 - Area Mingardo	
COD. ELABORATO F2 01.3	Impianto di sollevamento "M" - Planimetria distribuzione impianti elettrici
ID FILE F2 01.3 - M_Impianti	
SCALA -	
RUP ing. Giovanna Ferro	Progettista CNC Ingegneri S.r.l.
Presidente del C.d.A. Consac Gestioni Idriche S.p.A. avv. Gennaro Maione	Direttore Generale Consac Gestioni Idriche S.p.A. ing. Maurizio Desiderio
Data Marzo 2025 Revisione 0 - Emissione	