



PIANTA

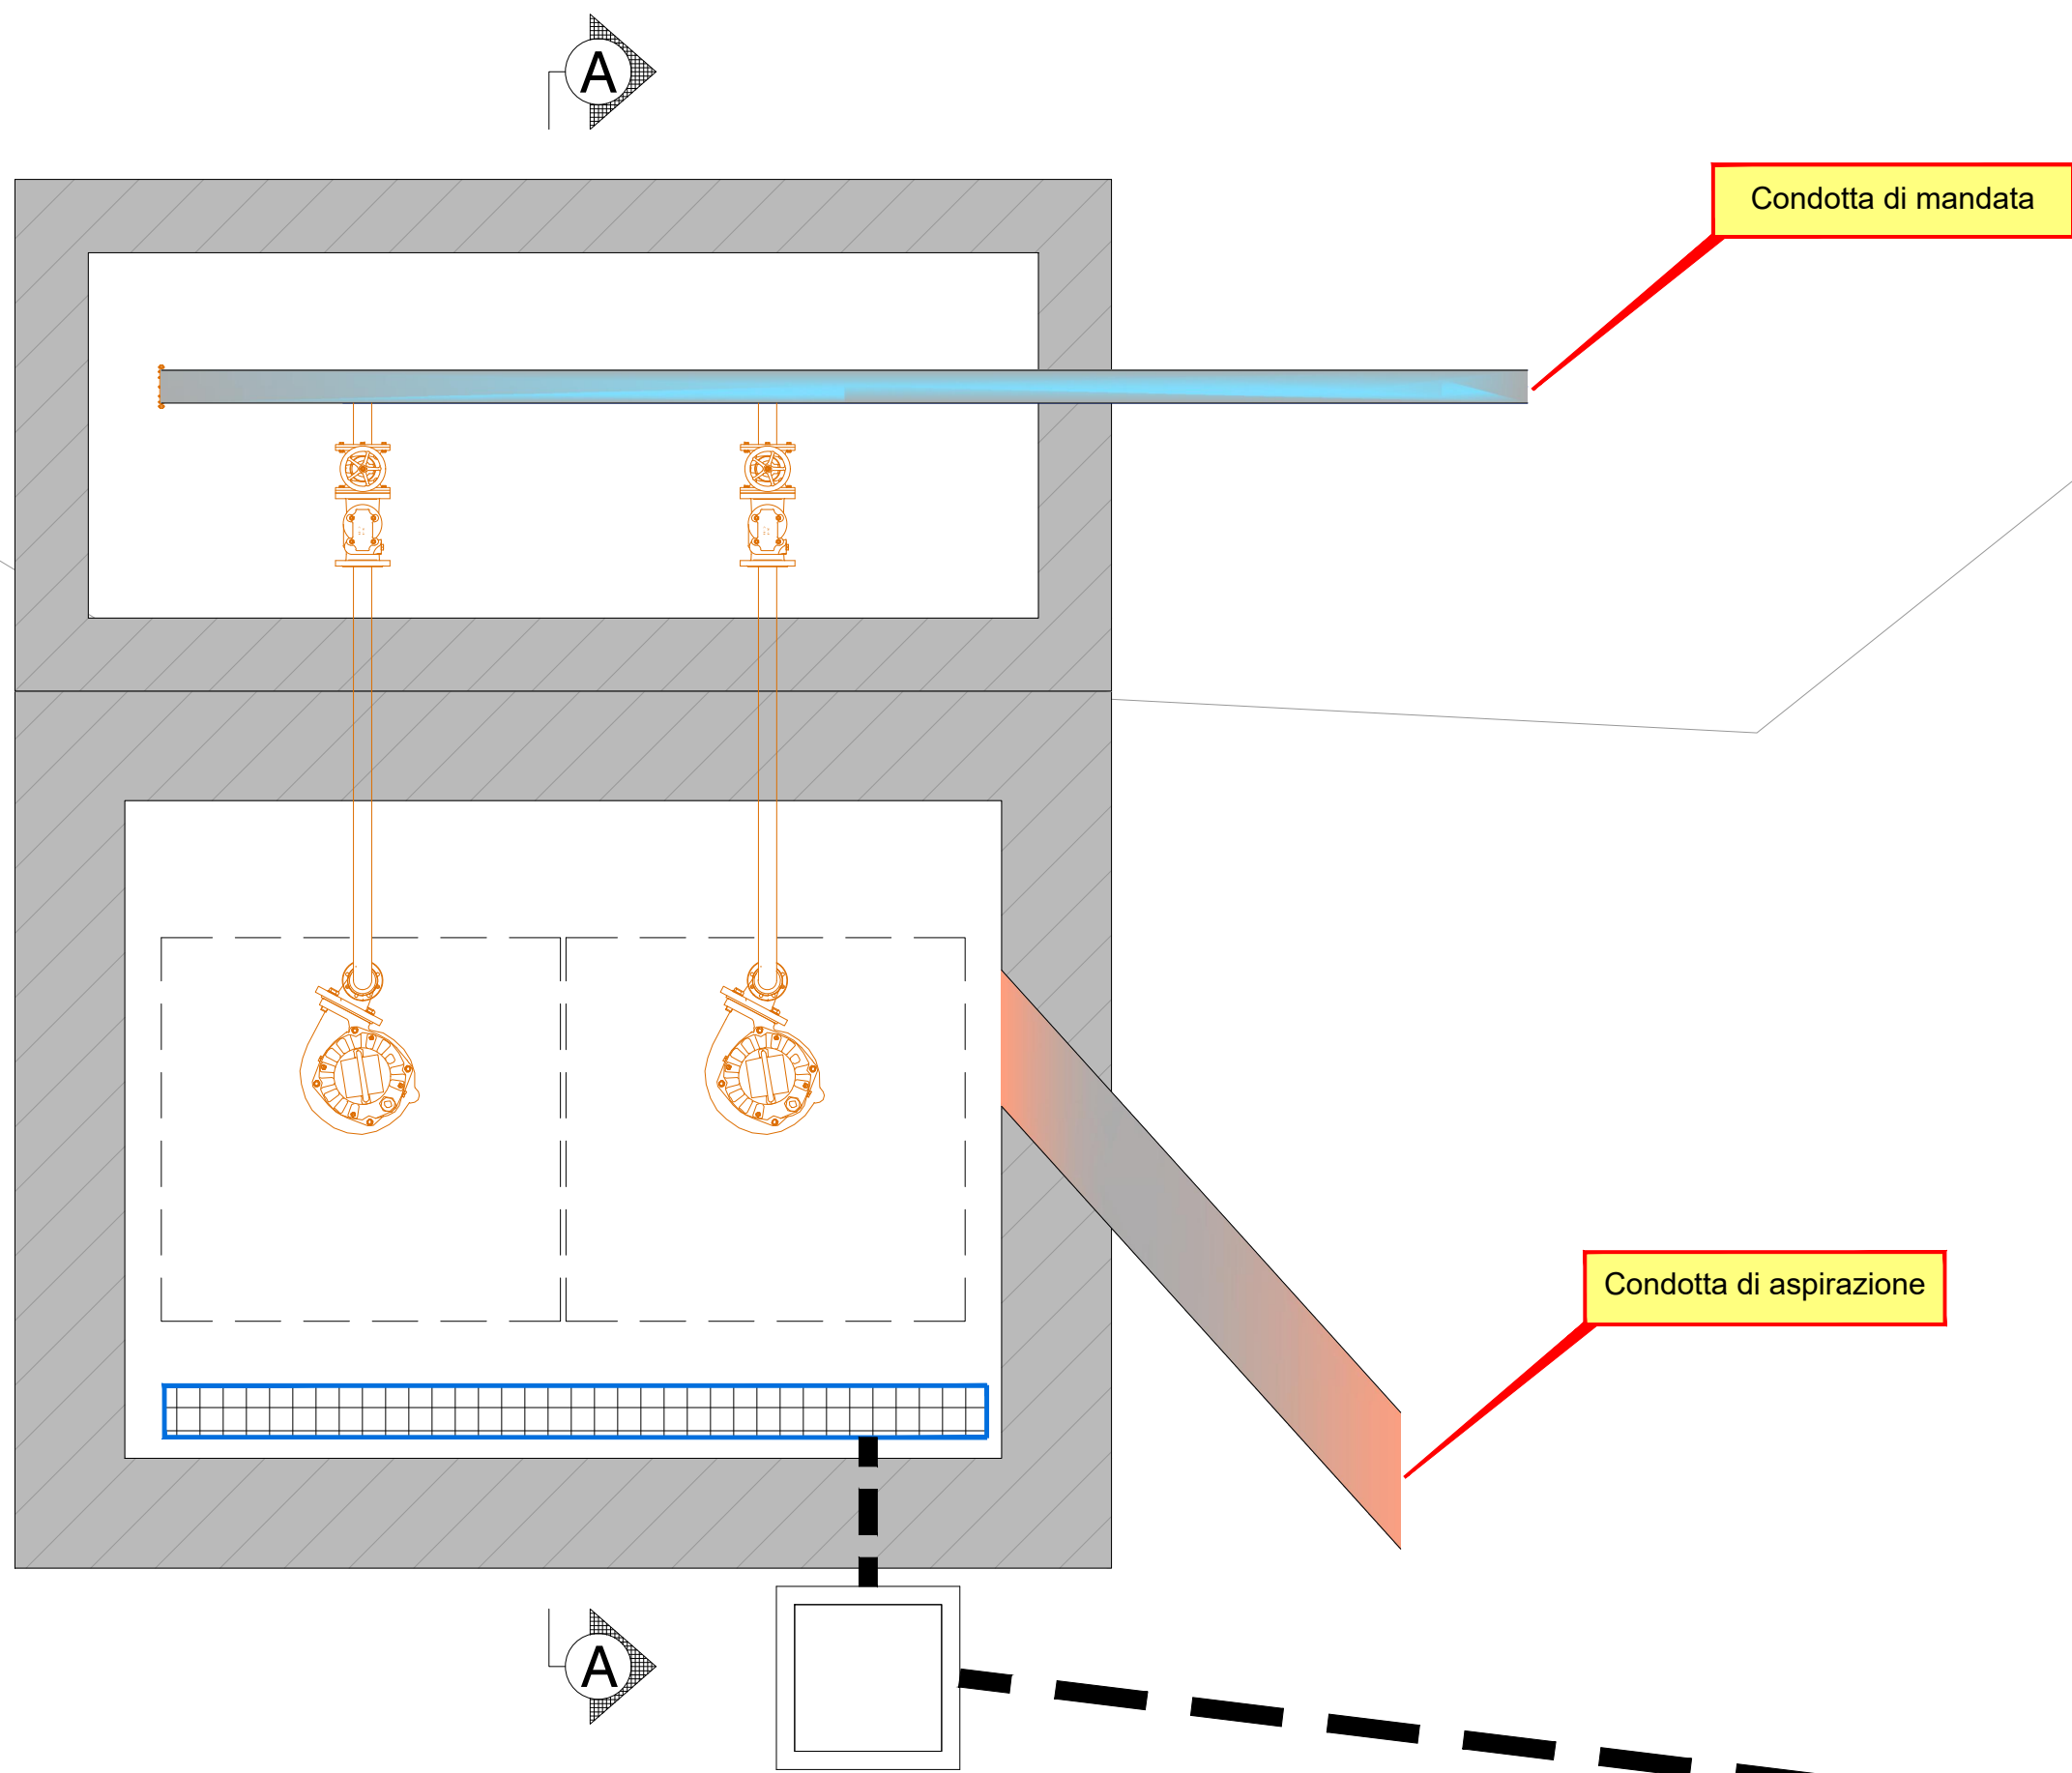


KEY PLAN - INDIVIDUAZIONE AREA DI INTERESSE

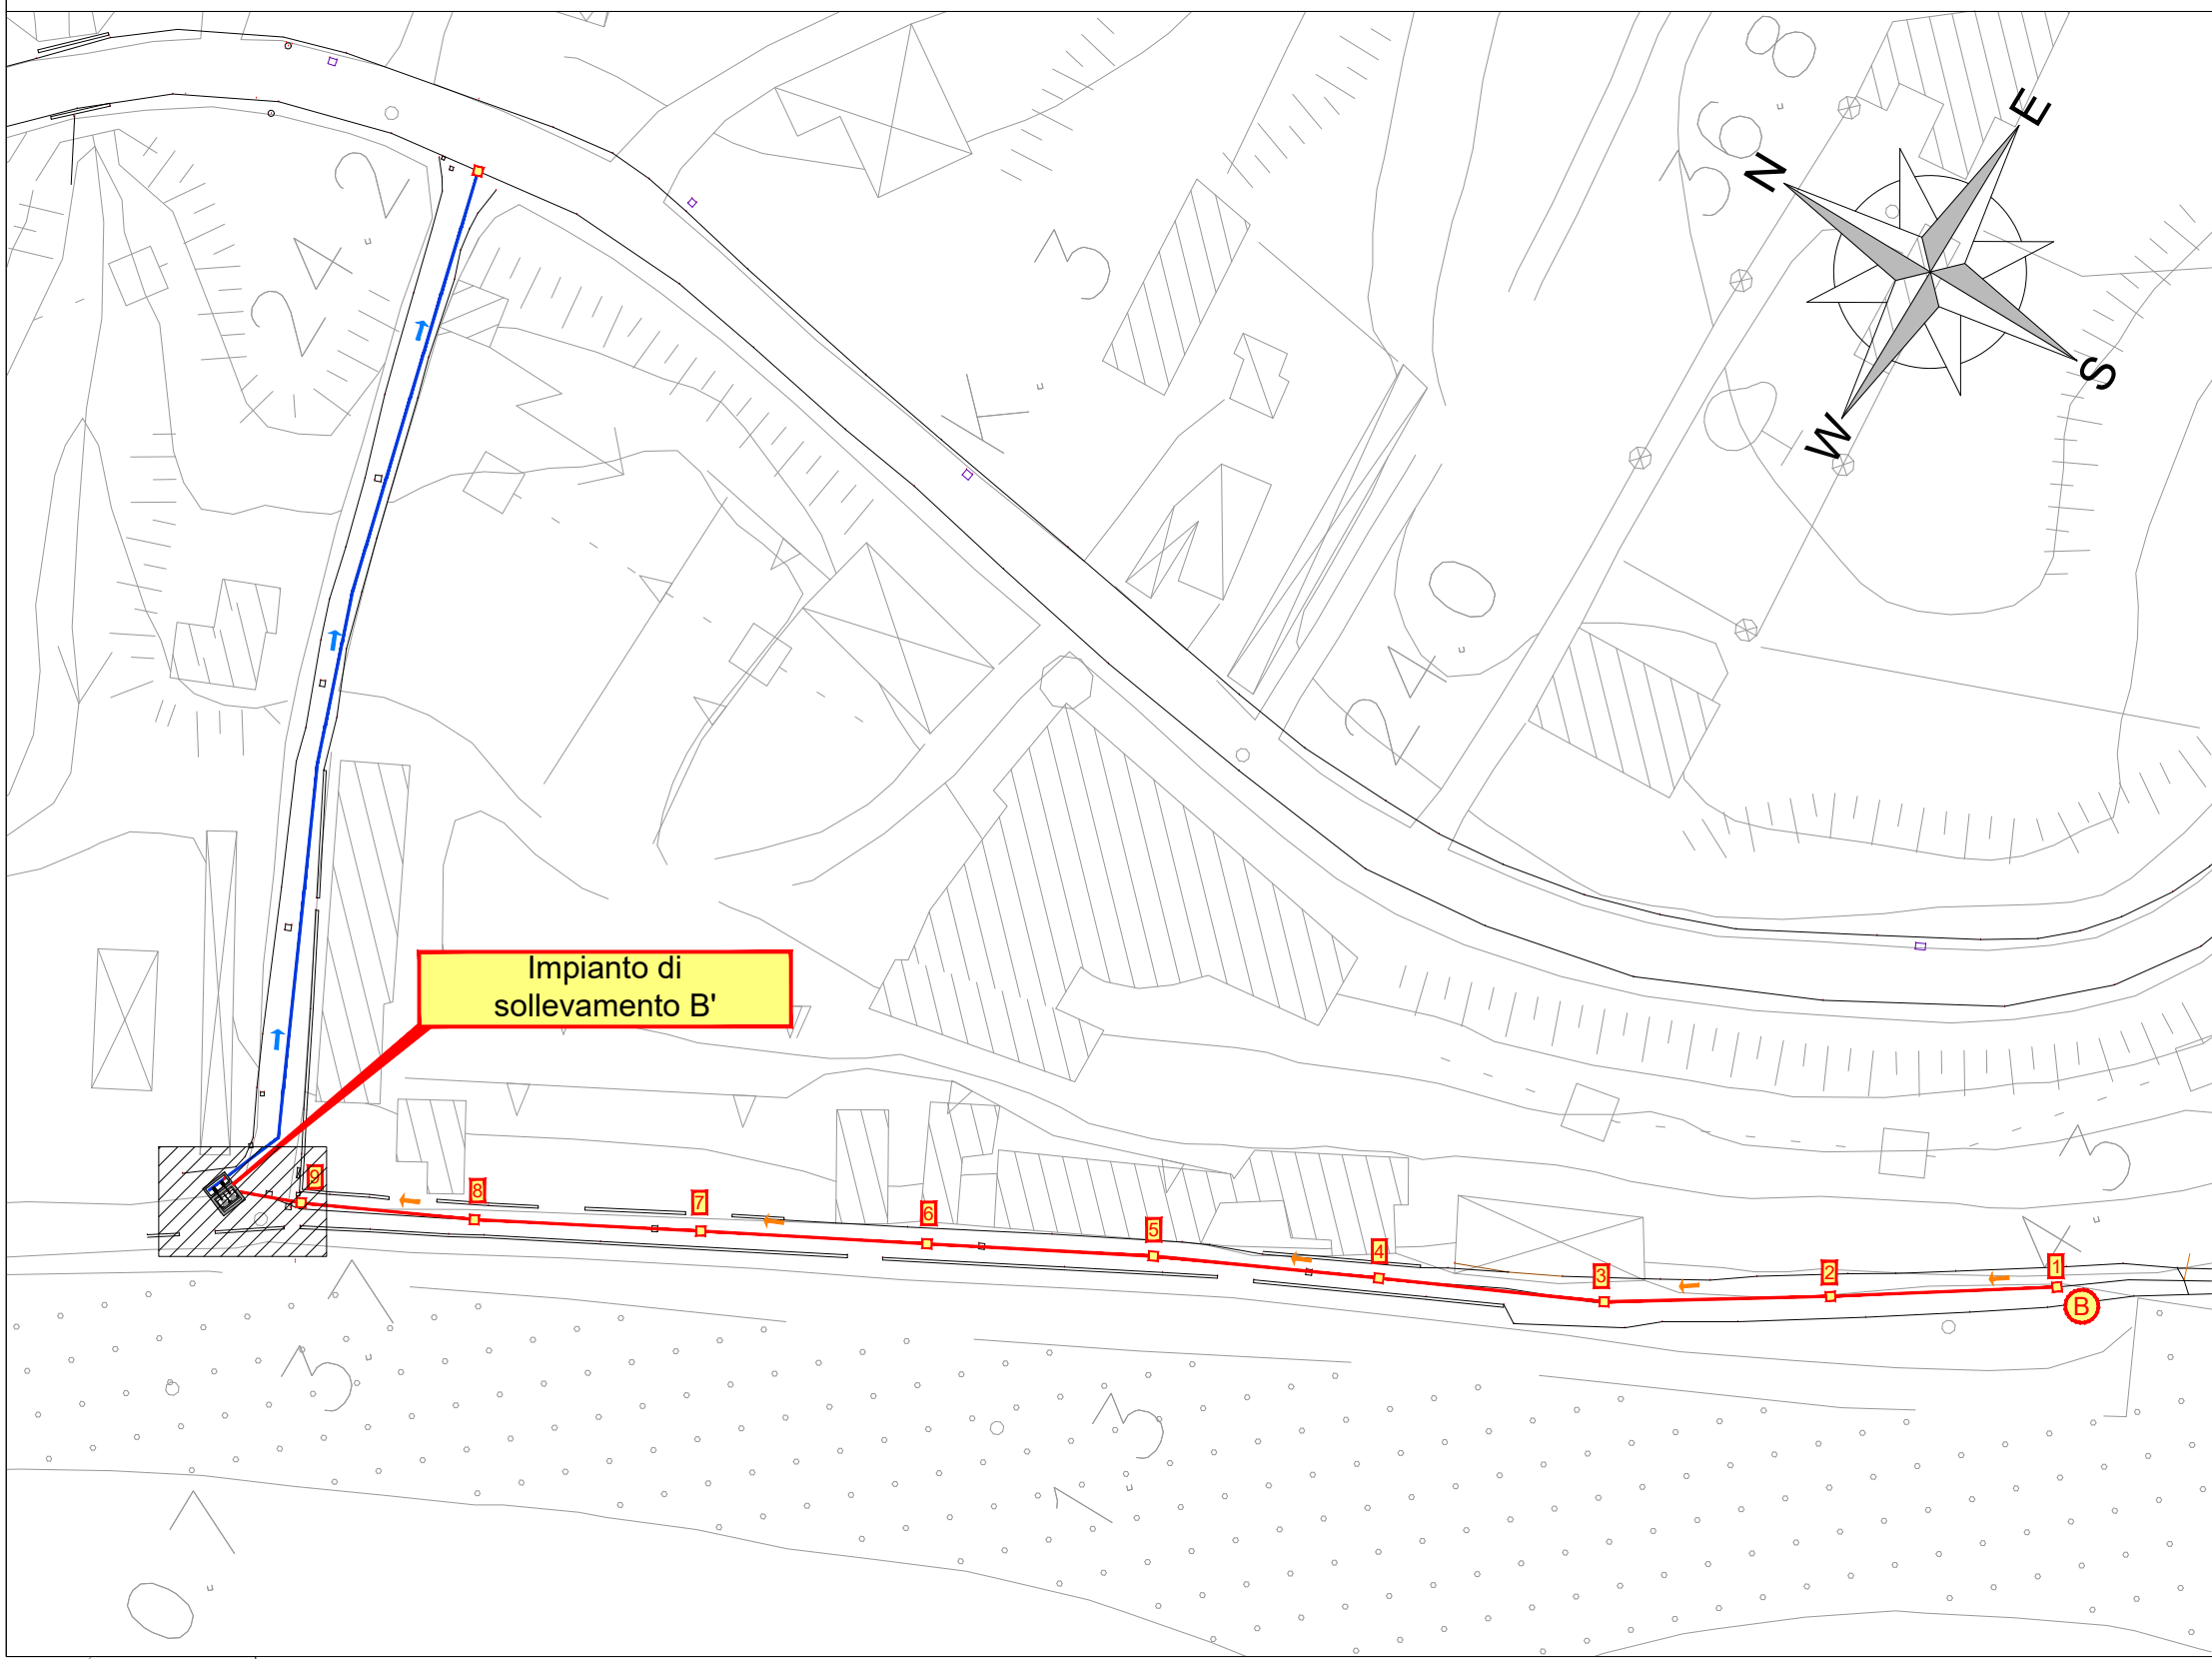


FUORI SCALA

SEZIONE A-A

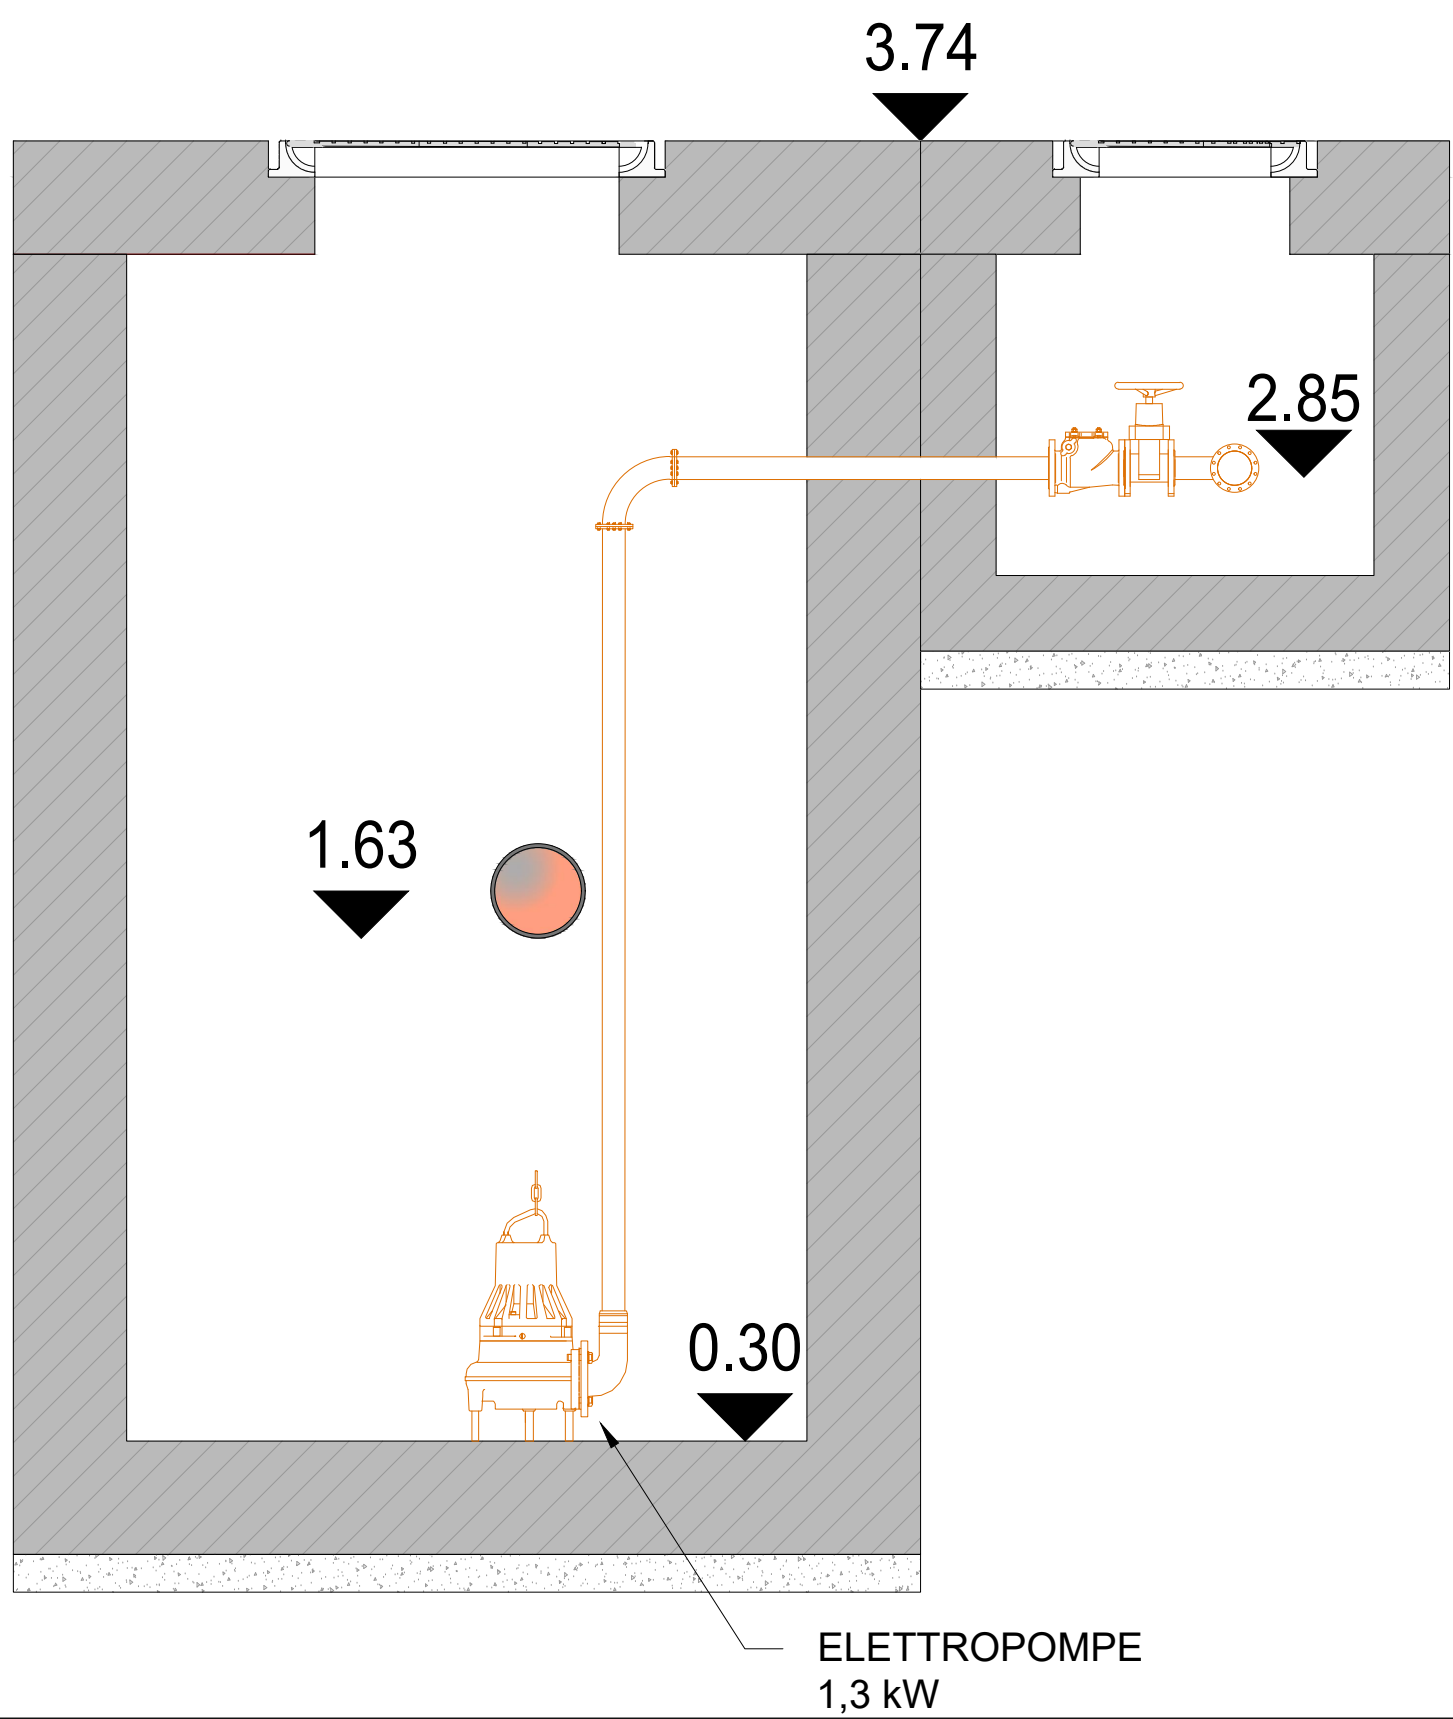

PARTICOLARE ELETTROPOMPE

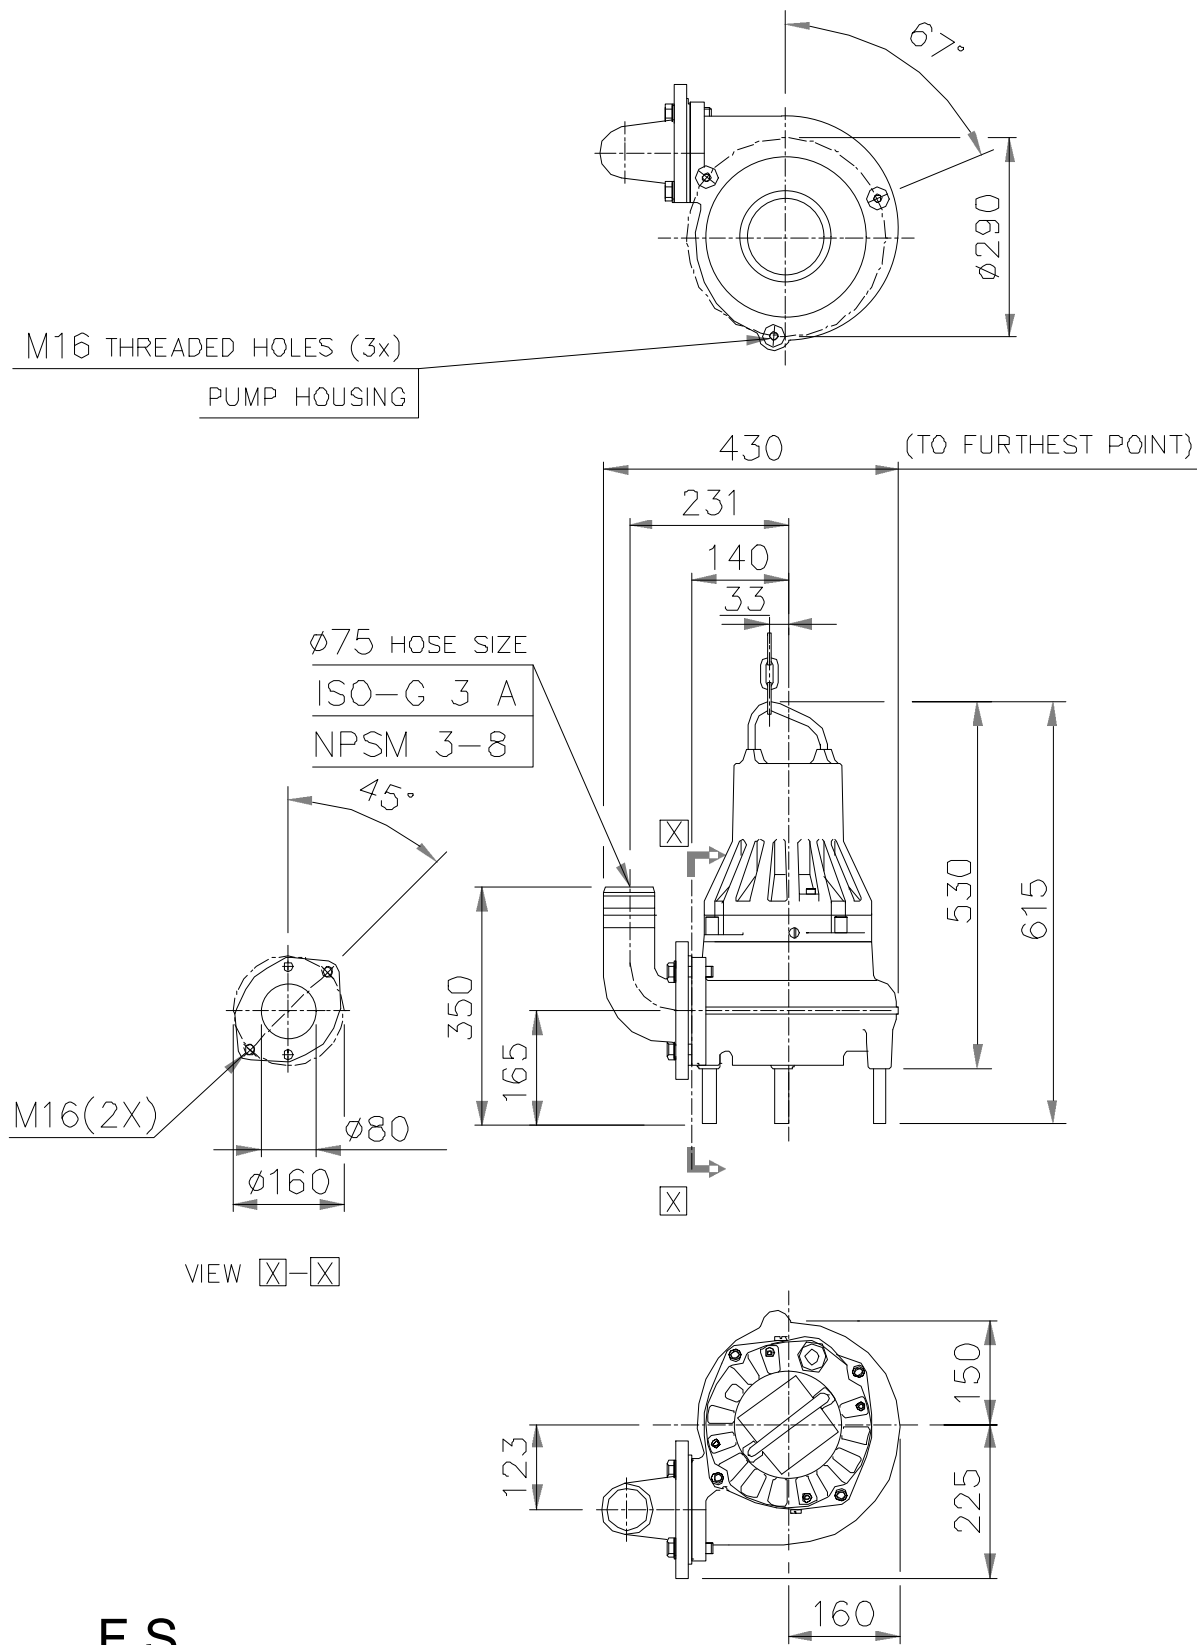

LEGENDA SIMBOLI

	Quadri elettrici - Quadro Generale e Quadro di avviamento
	Contatore di energia
	Cavidotto corrugato a doppia parete 2 x Ø 125 mmq
	Pozzetto rompitratta promiscuo, in cls completo di coperchio in ghisa



Piano Nazionale di Ripresa e Resilienza (PNRR)
Missione 2 "Rivoluzione verde e transizione ecologica"
Componente 4 "Tutela del territorio e della risorsa idrica"
Investimento 4.4 "Investimenti in fognatura e depurazione"
Razionalizzazione funzionale sistema fognario
Portigliola - Caprioli di Pisciotta e Camerota
CUP: F32E21000120006

PROGETTO ESECUTIVO

F - OPERE DI PROGETTO - OPERE ELETTROMECCANICHE	
F1 - Area Mingardo	
COD. ELABORATO	Impianto di sollevamento "B' " - Planimetria distribuzione impianti elettrici
F2 02.3	
ID FILE	
F2 02.3 - B' _Impianti	
SCALA	
-	

RUP	Progettista
ing. Giovanna Ferro	CNC Ingegneri S.r.l.
Presidente del C.d.A. Consac Gestioni Idriche S.p.A.	Direttore Generale Consac Gestioni Idriche S.p.A.
avv. Gennaro Maione	ing. Maurizio Desiderio

Data
Marzo 2025
Revisione 0 - Emissione