
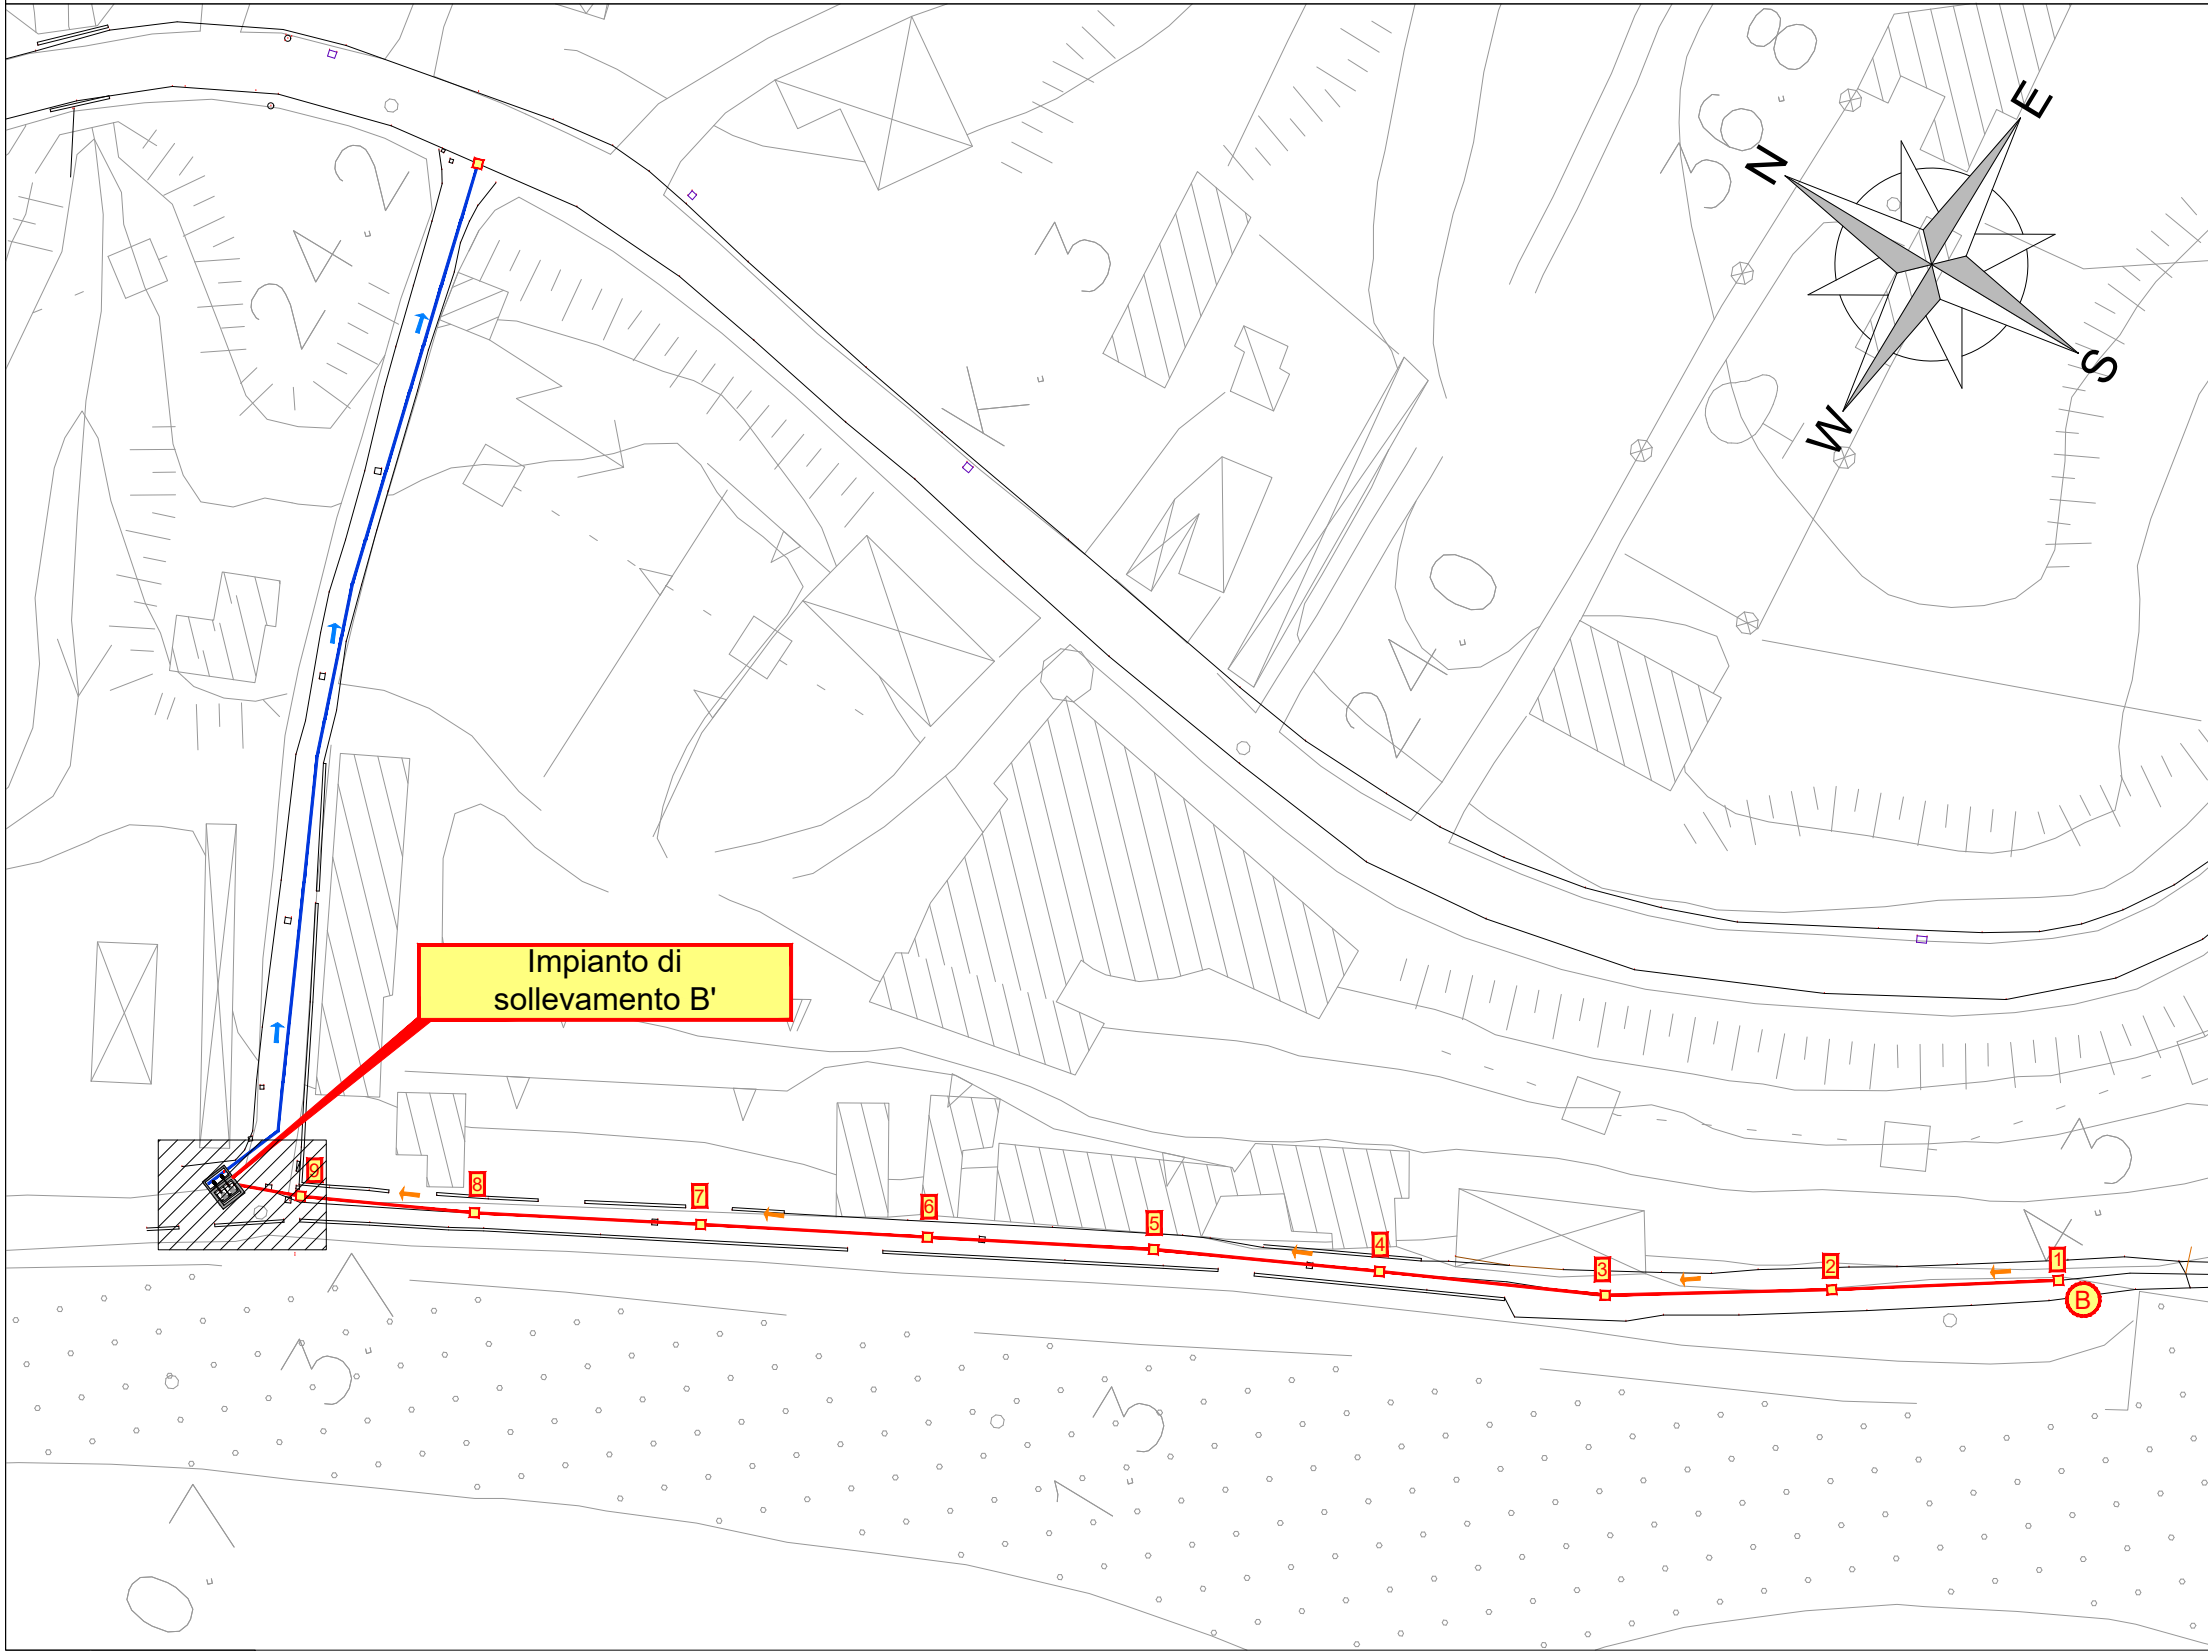


PIANTA

KEY PLAN - INDIVIDUAZIONE AREA DI INTERESSE


FUORI SCALA

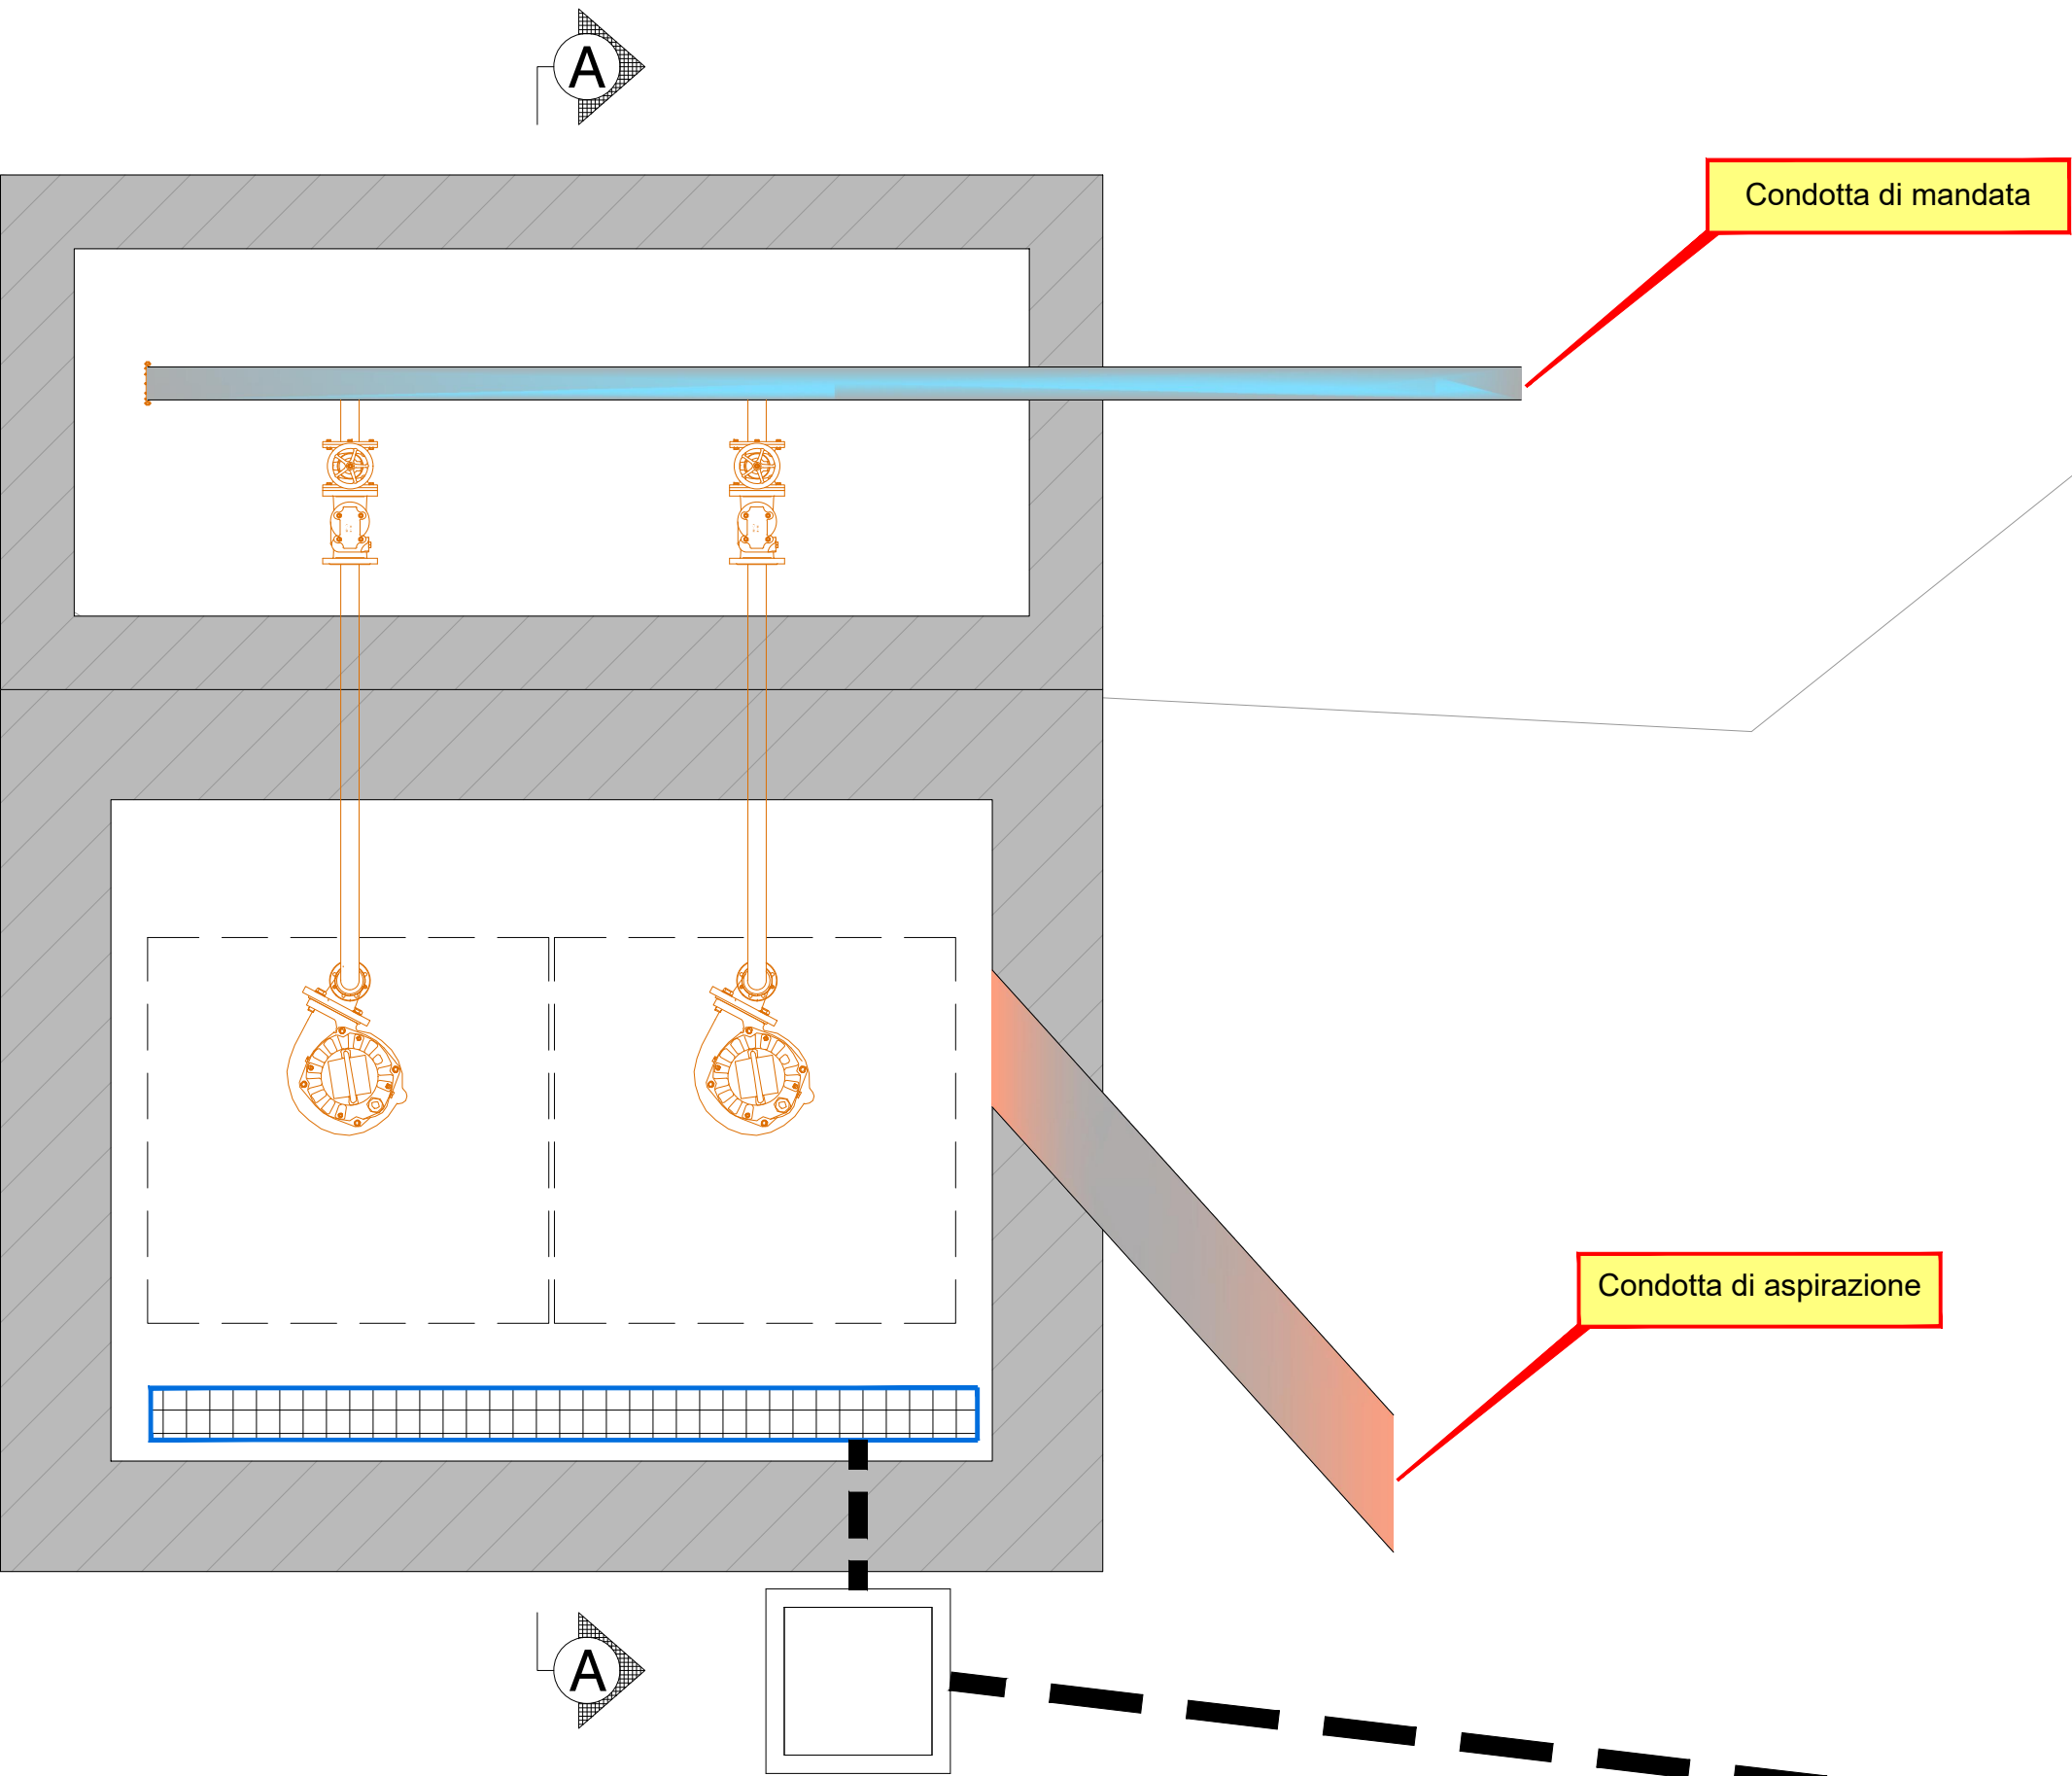

LEGENDA SIMBOLI IMPIANTO DI TERRA


|  |   |
|--|---|
|  | Collettore di terra interno al quadro                                                                                              |
|  | Pozzetto di terra promiscuo, in calcestruzzo, ispezionabile con dispersore a picchetto in acciaio zincato - tipo a croce da 1,5 m. |

PARTICOLARE POZZETTO DI TERRA

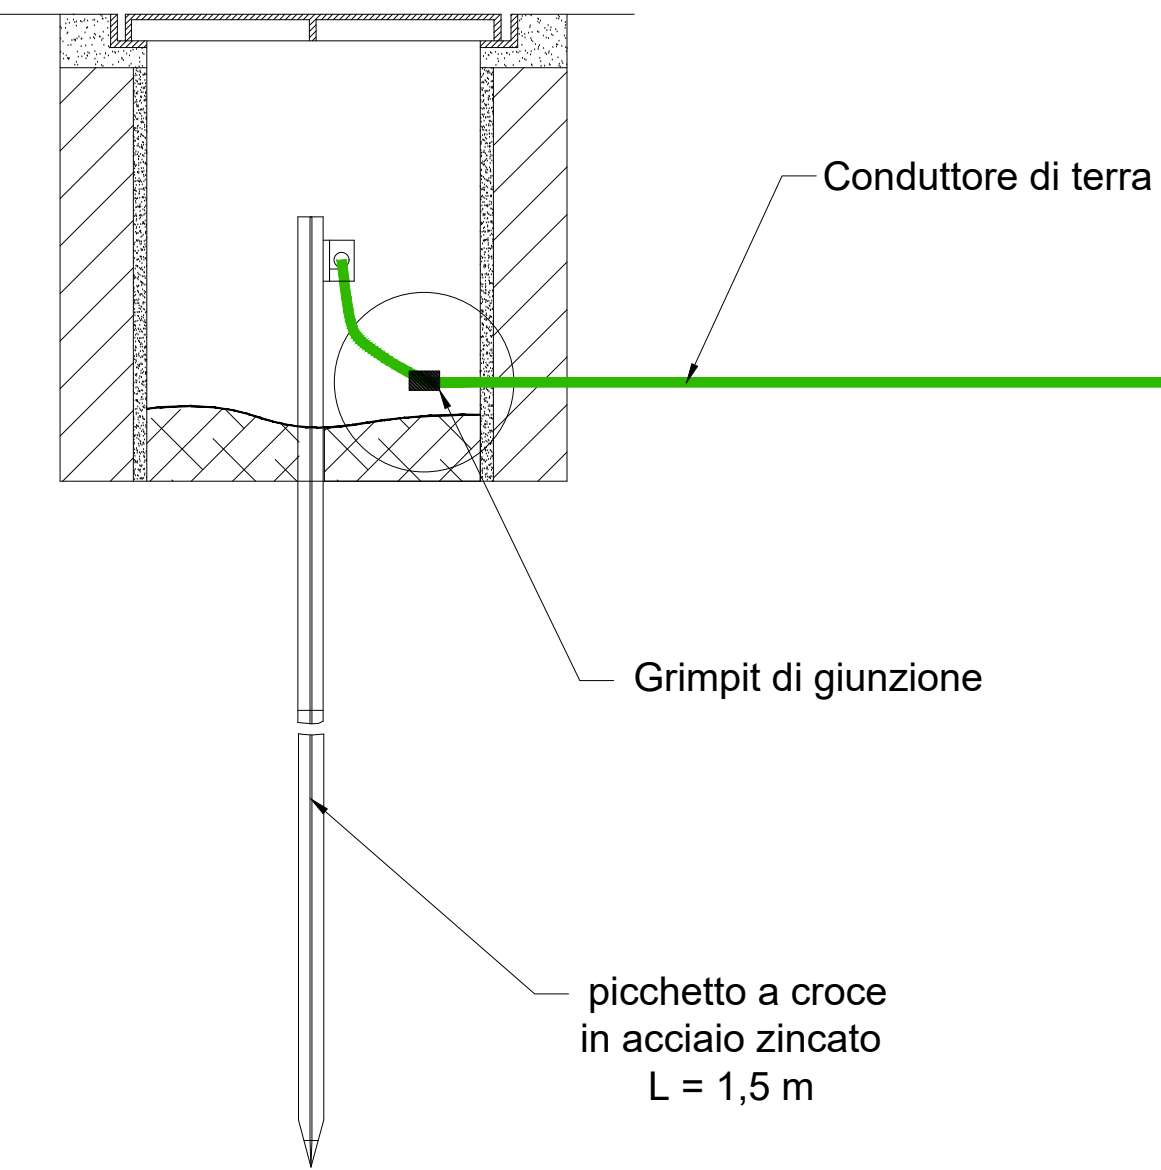


FUORI SCALA


Simbolo grafico

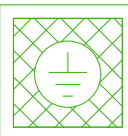

PARTICOLARE NODO EQUIPOTENZIALE PRINCIPALE

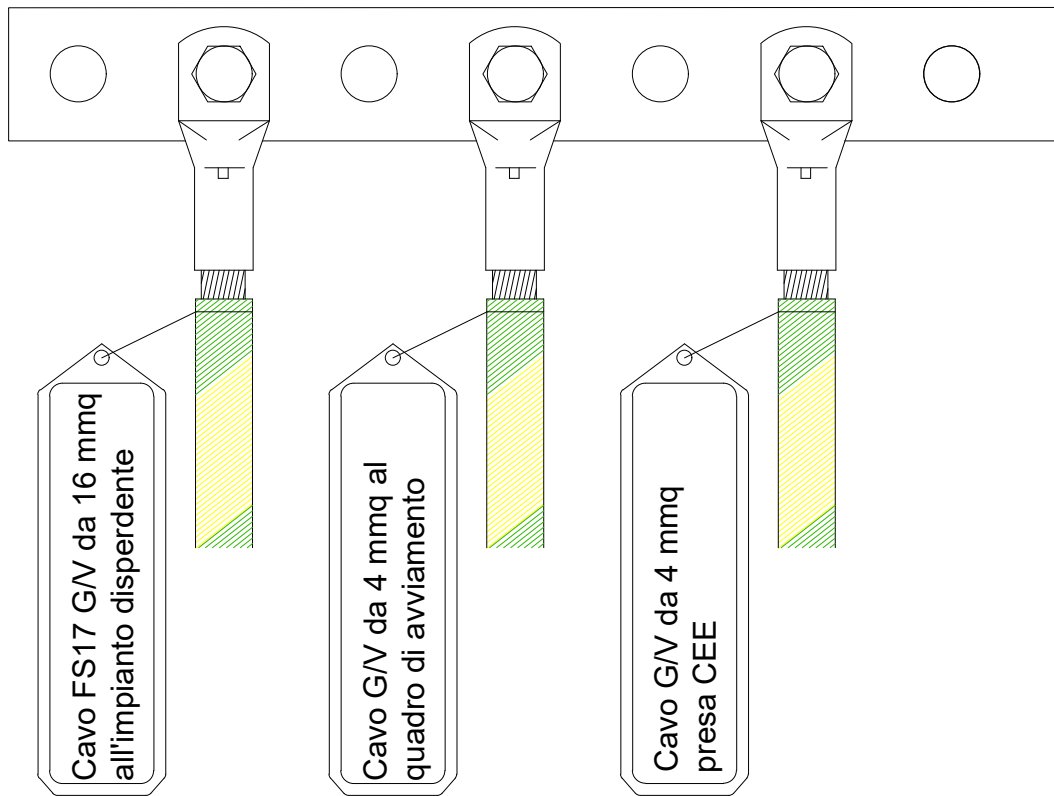

PARTICOLARE NODO EQUIPOTENZIALE QAVV

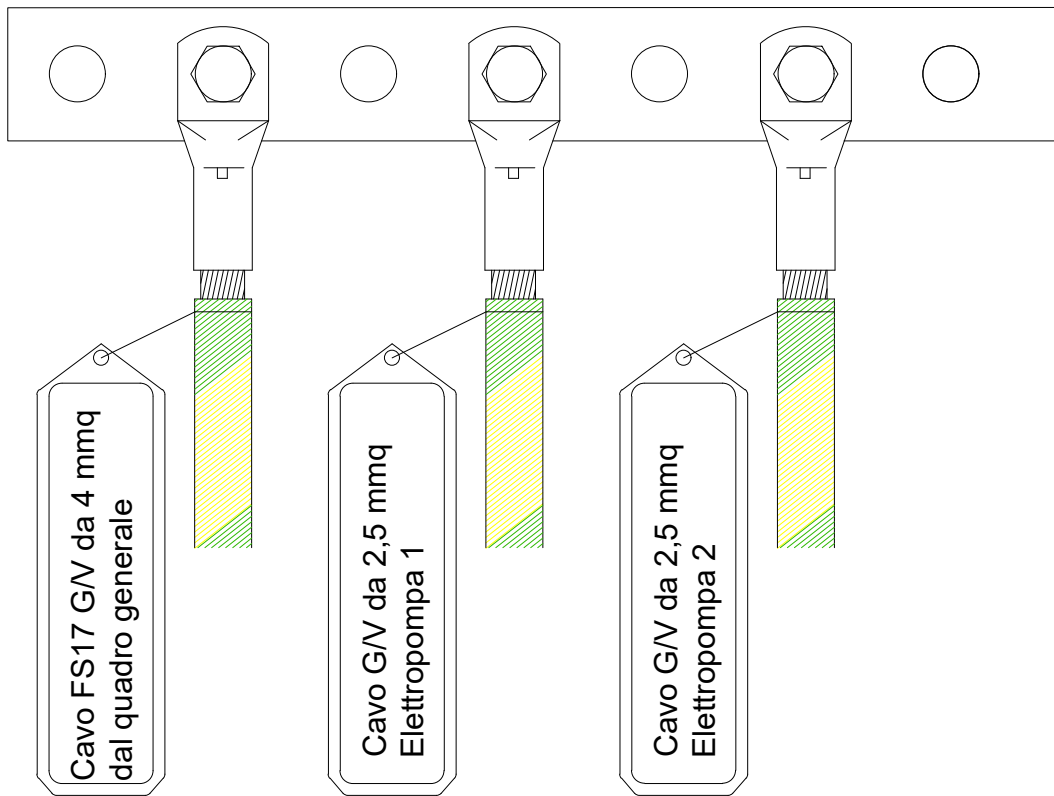

PROGETTO ESECUTIVO

F - OPERE DI PROGETTO - OPERE ELETTROMECCANICHE

F1 - Area Mingardo

COD. ELABORATO

F2 02.4

ID FILE

F2 02.4 - B' Particolari

SCALA

-

Impianto di sollevamento "B'" - Planimetria distribuzione impianto di terra e particolari costruttivi

RUP

ing. Giovanna Ferro

Progettista

CNC Ingegneri S.r.l.

Presidente del C.d.A.  
Consac Gestioni Idriche S.p.A.

avv. Gennaro Maione

Direttore Generale  
Consac Gestioni Idriche S.p.A.

ing. Maurizio Desiderio

Data  
Marzo 2025  
Revisione 0 - Emissione