

Piano Nazionale di Ripresa e Resilienza (PNRR)
Missione 2 "Rivoluzione verde e transizione ecologica"
Componente 4 "Tutela del territorio e della risorsa idrica"
Investimento 4.4 "Investimenti in fognatura e depurazione"
Razionalizzazione funzionale sistema fognario
Portigliola - Caprioli di Pisciotta e Camerota
CUP: F32E21000120006

PROGETTO ESECUTIVO

L - ESPROPRI



<u>COD. ELABORATO</u>	Piano particellare grafico di esproprio
L 02	
<u>ID FILE</u>	
L 02 - Esproprio_Grafico	
<u>SCALA</u>	
-	

RUP
ing. Giovanna Ferro


Progettista
CNC Ingegneri S.r.l.

Presidente del C.d.A.
Consac Gestioni Idriche S.p.A.
avv. Gennaro Maione

Direttore Generale
Consac Gestioni Idriche S.p.A.
ing. Maurizio Desiderio

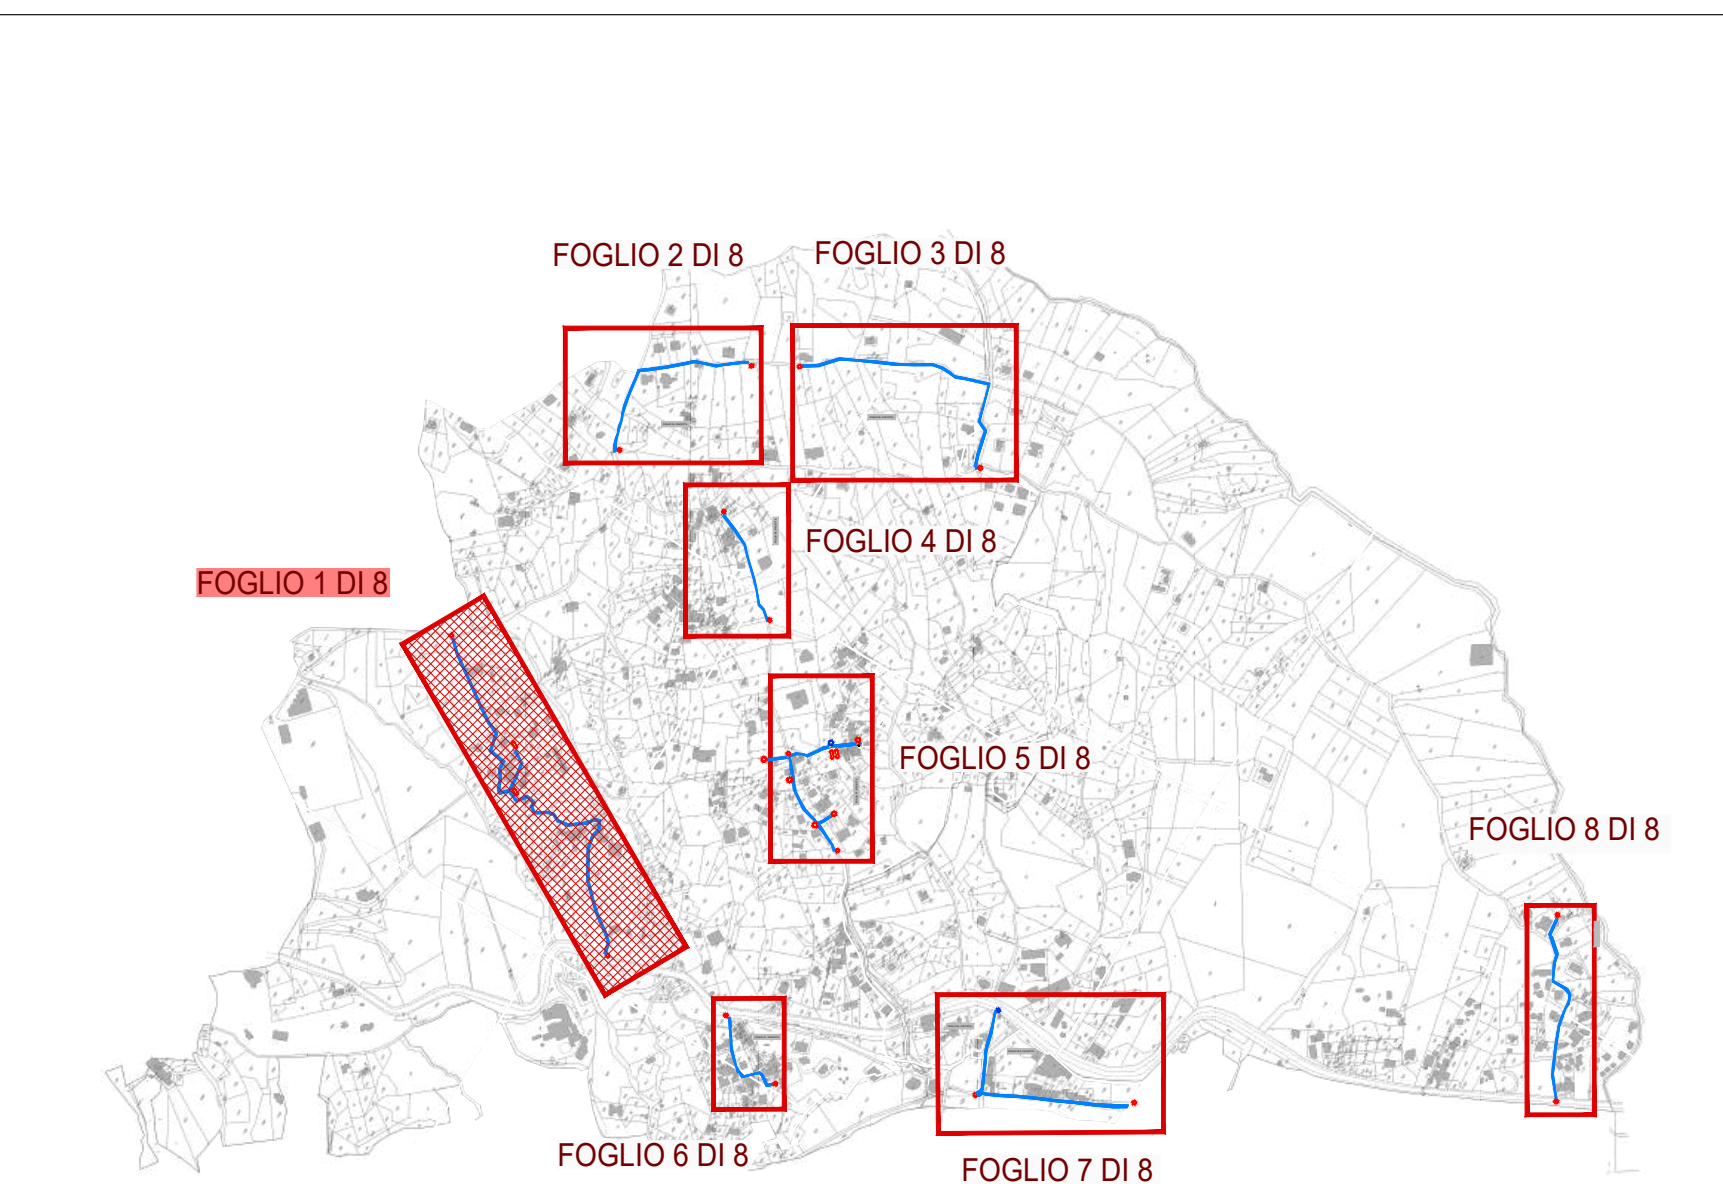
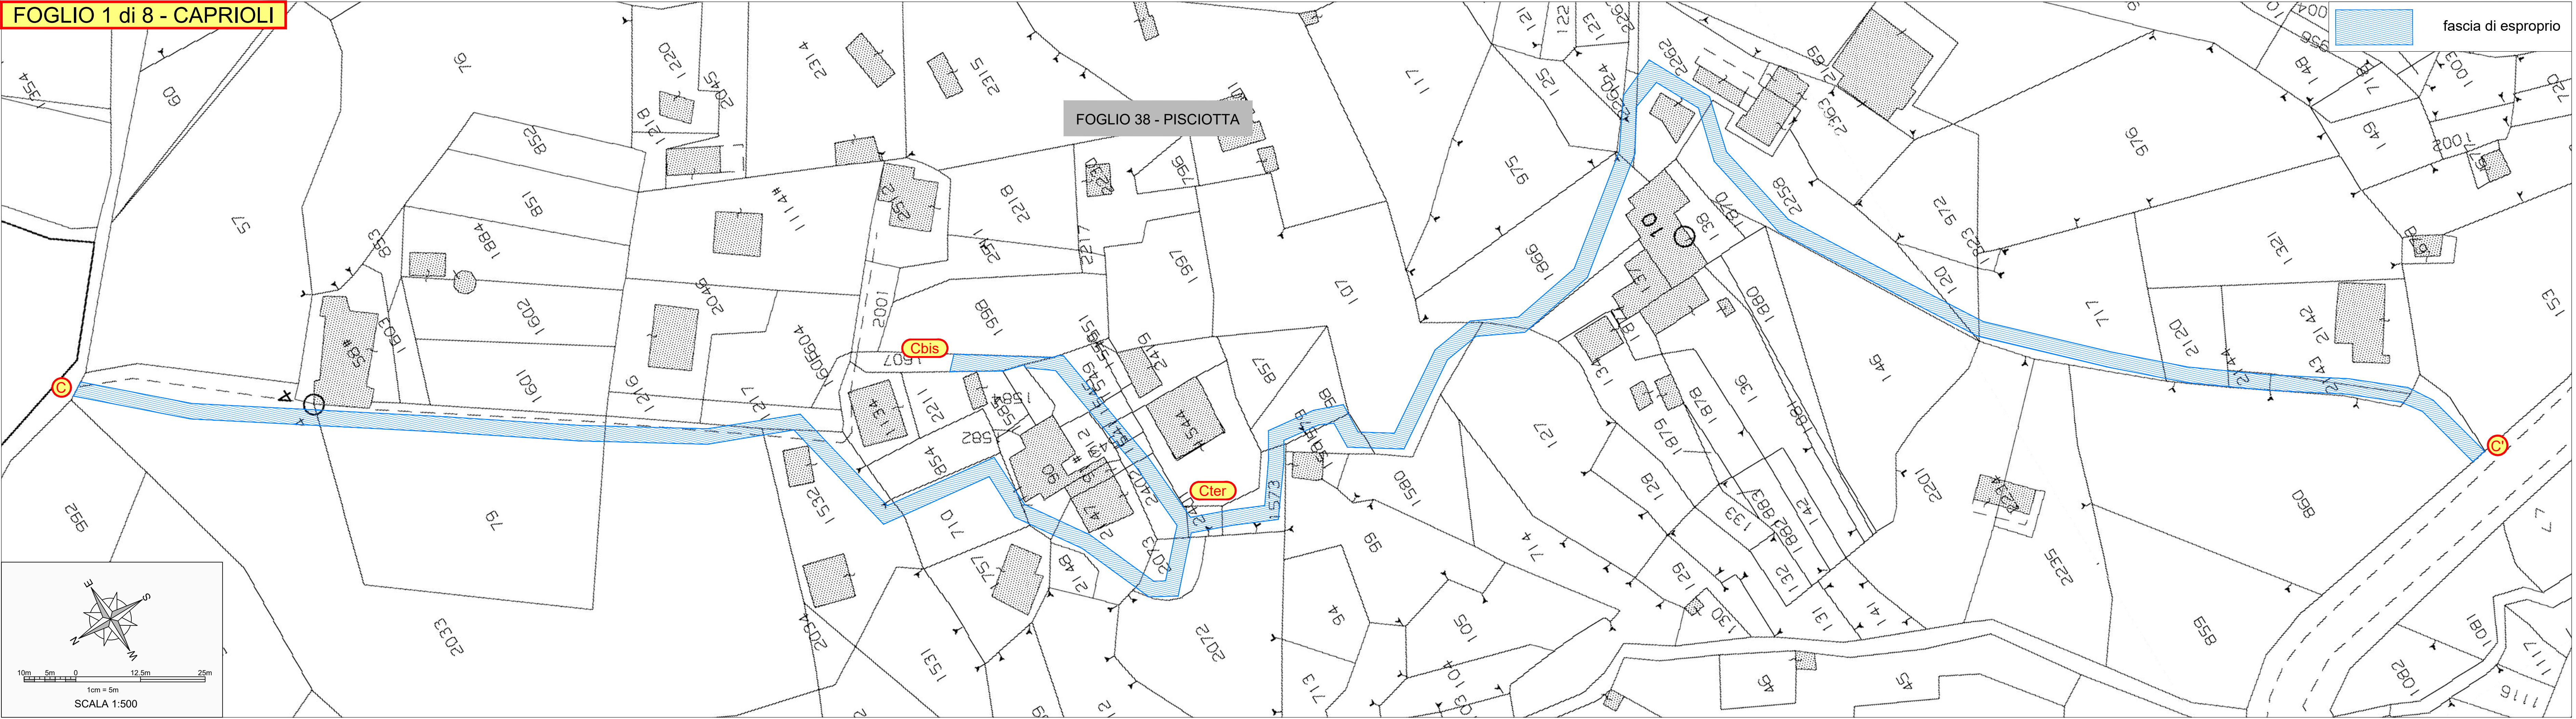



FOGLIO 2 di 8 - CAPRIOLI

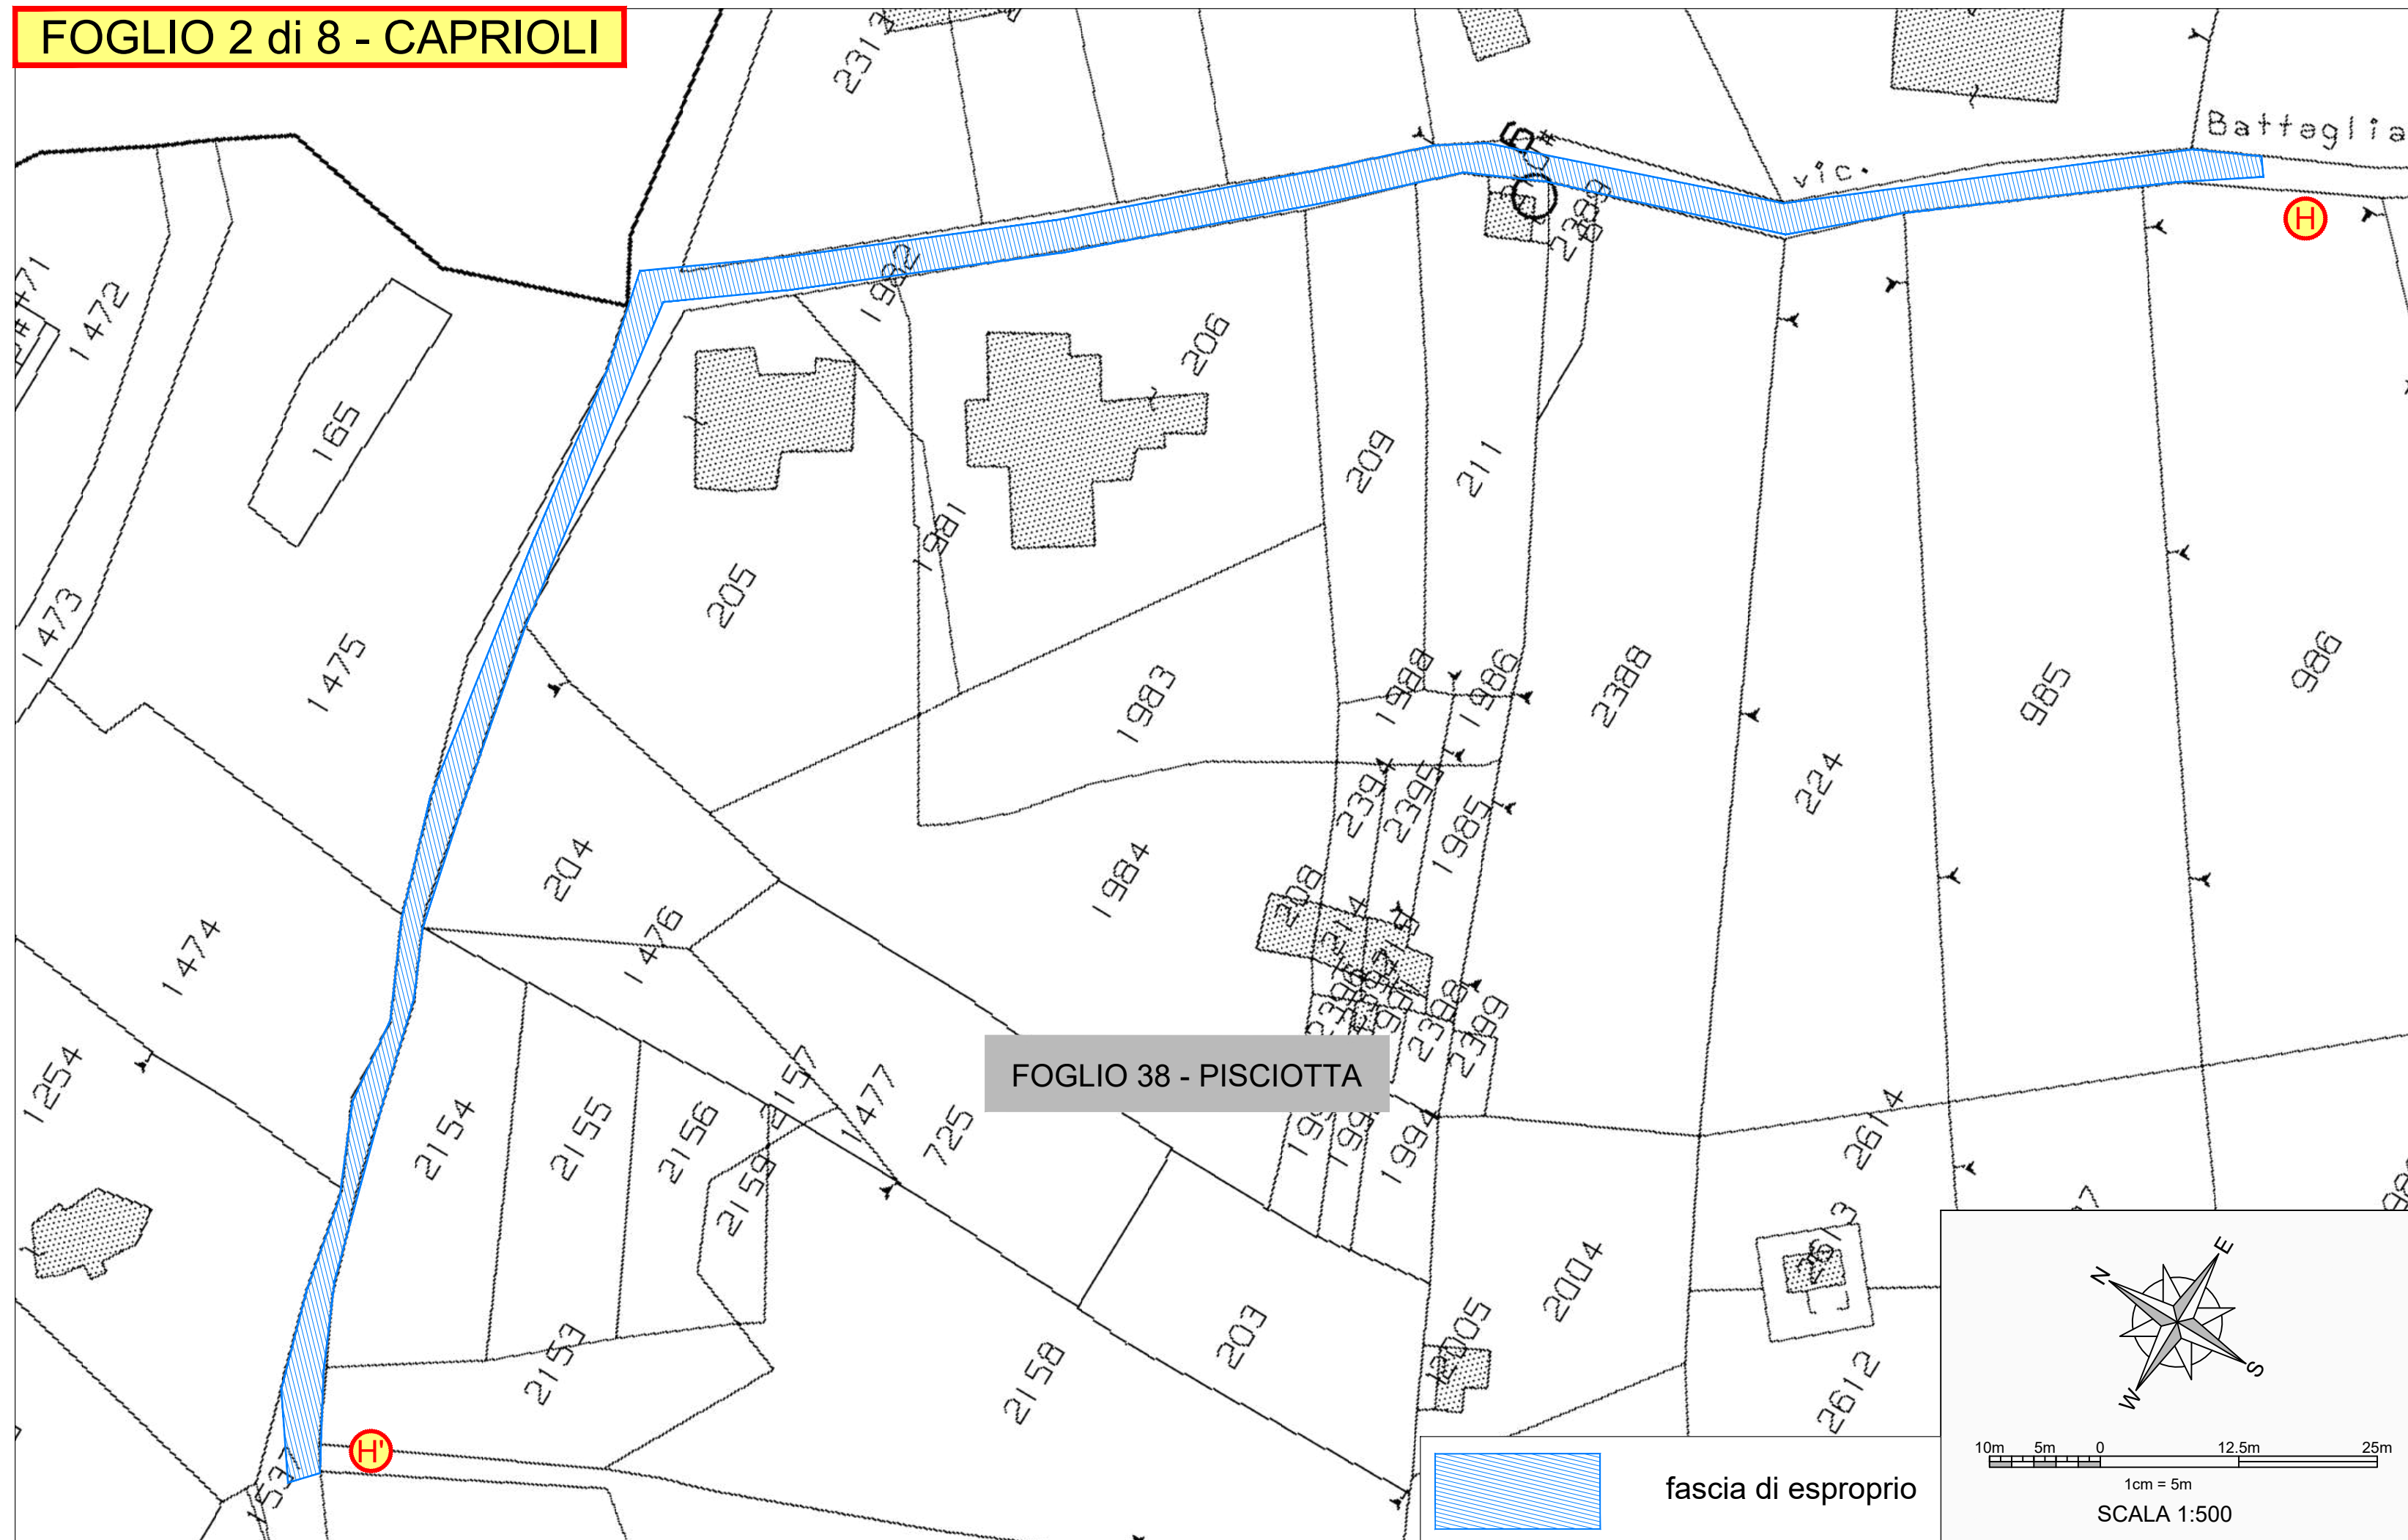

QUADRO D'UNIONE


Scala 1:10.000

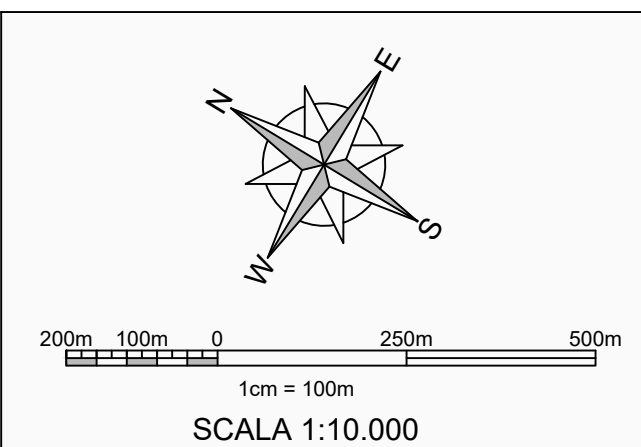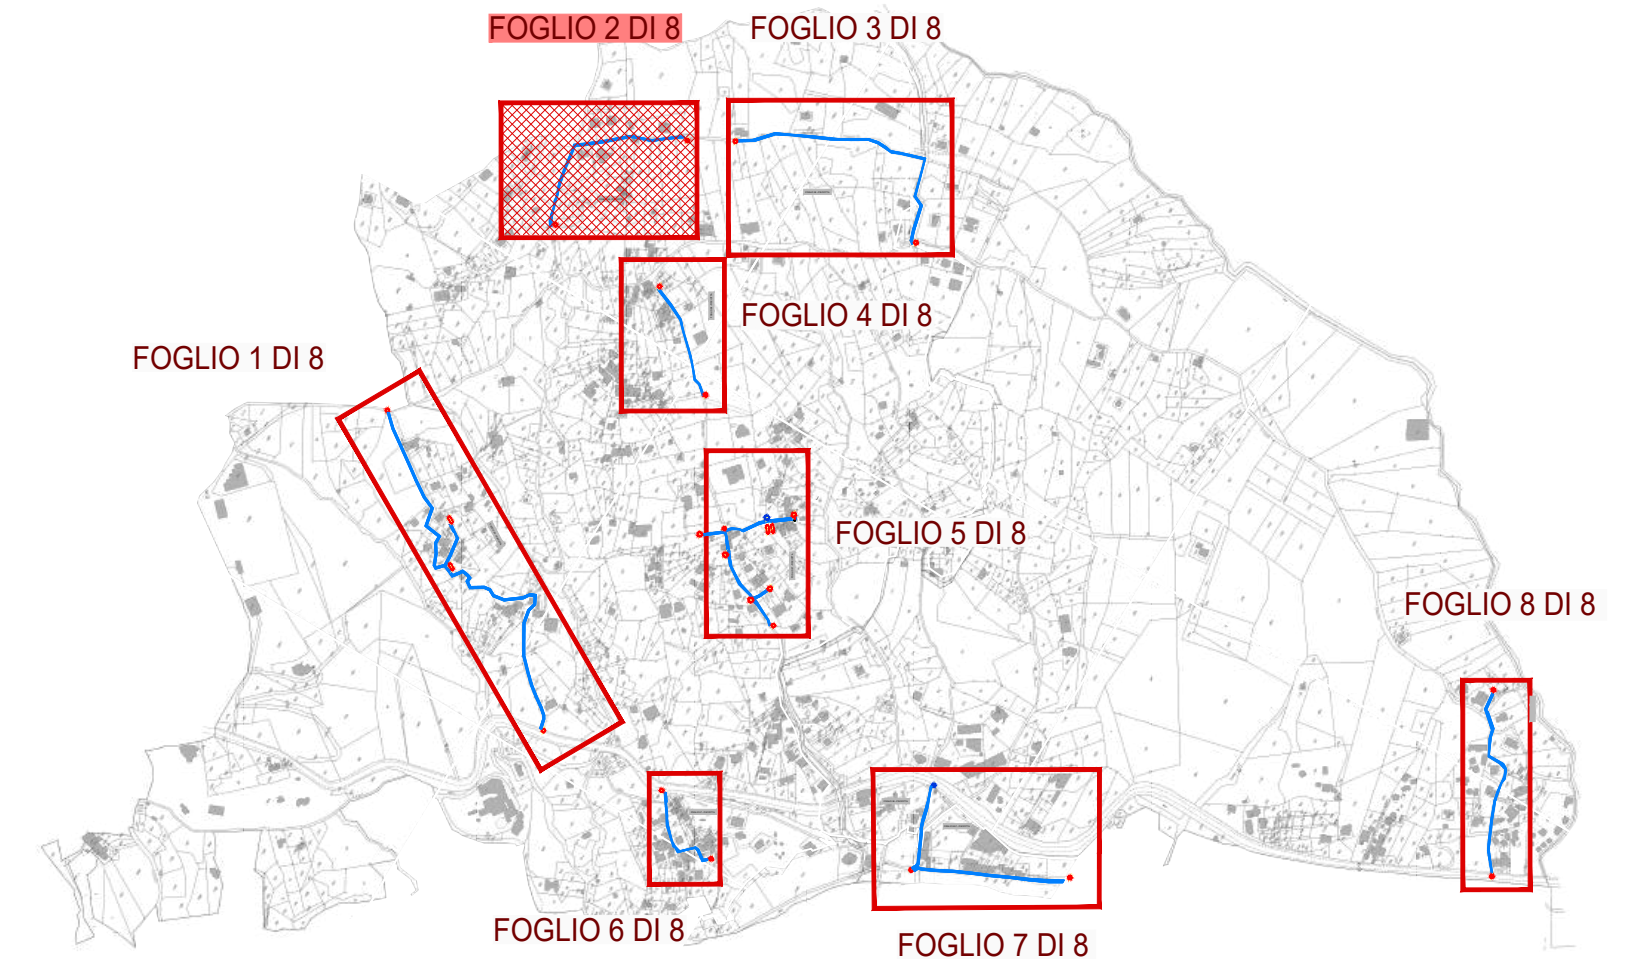

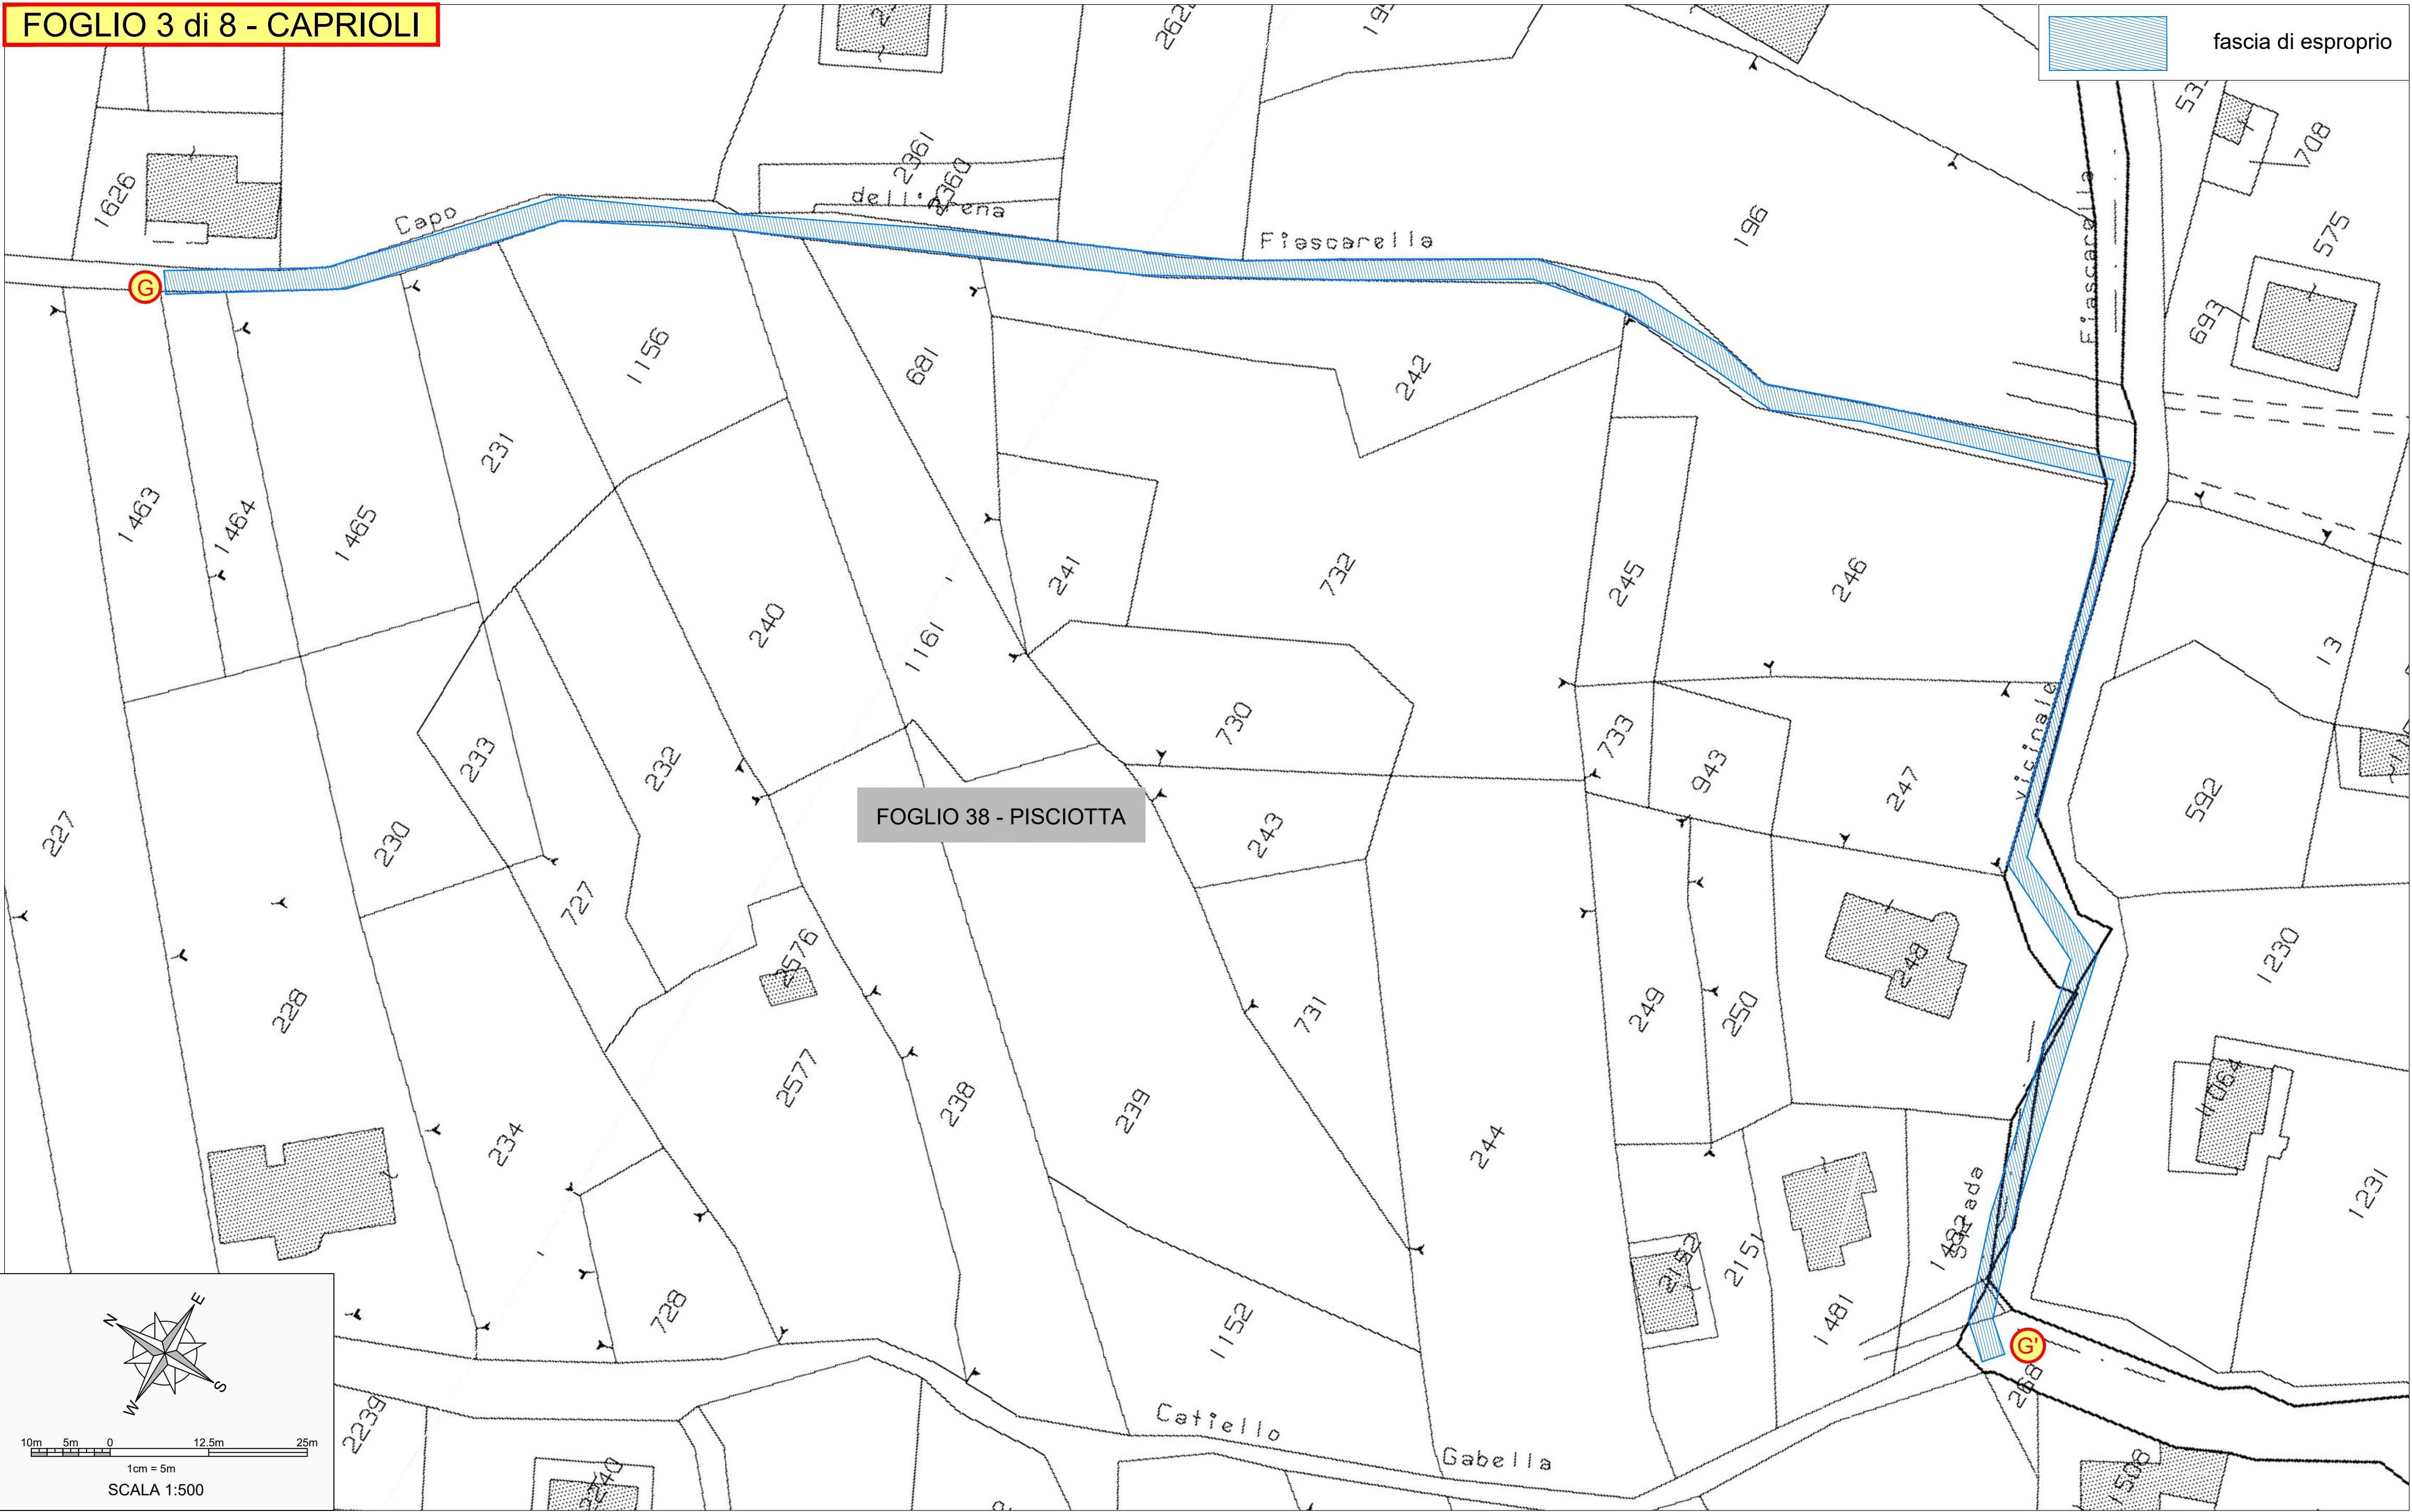


QUADRO D'UNIONE

Scala 1:10.000


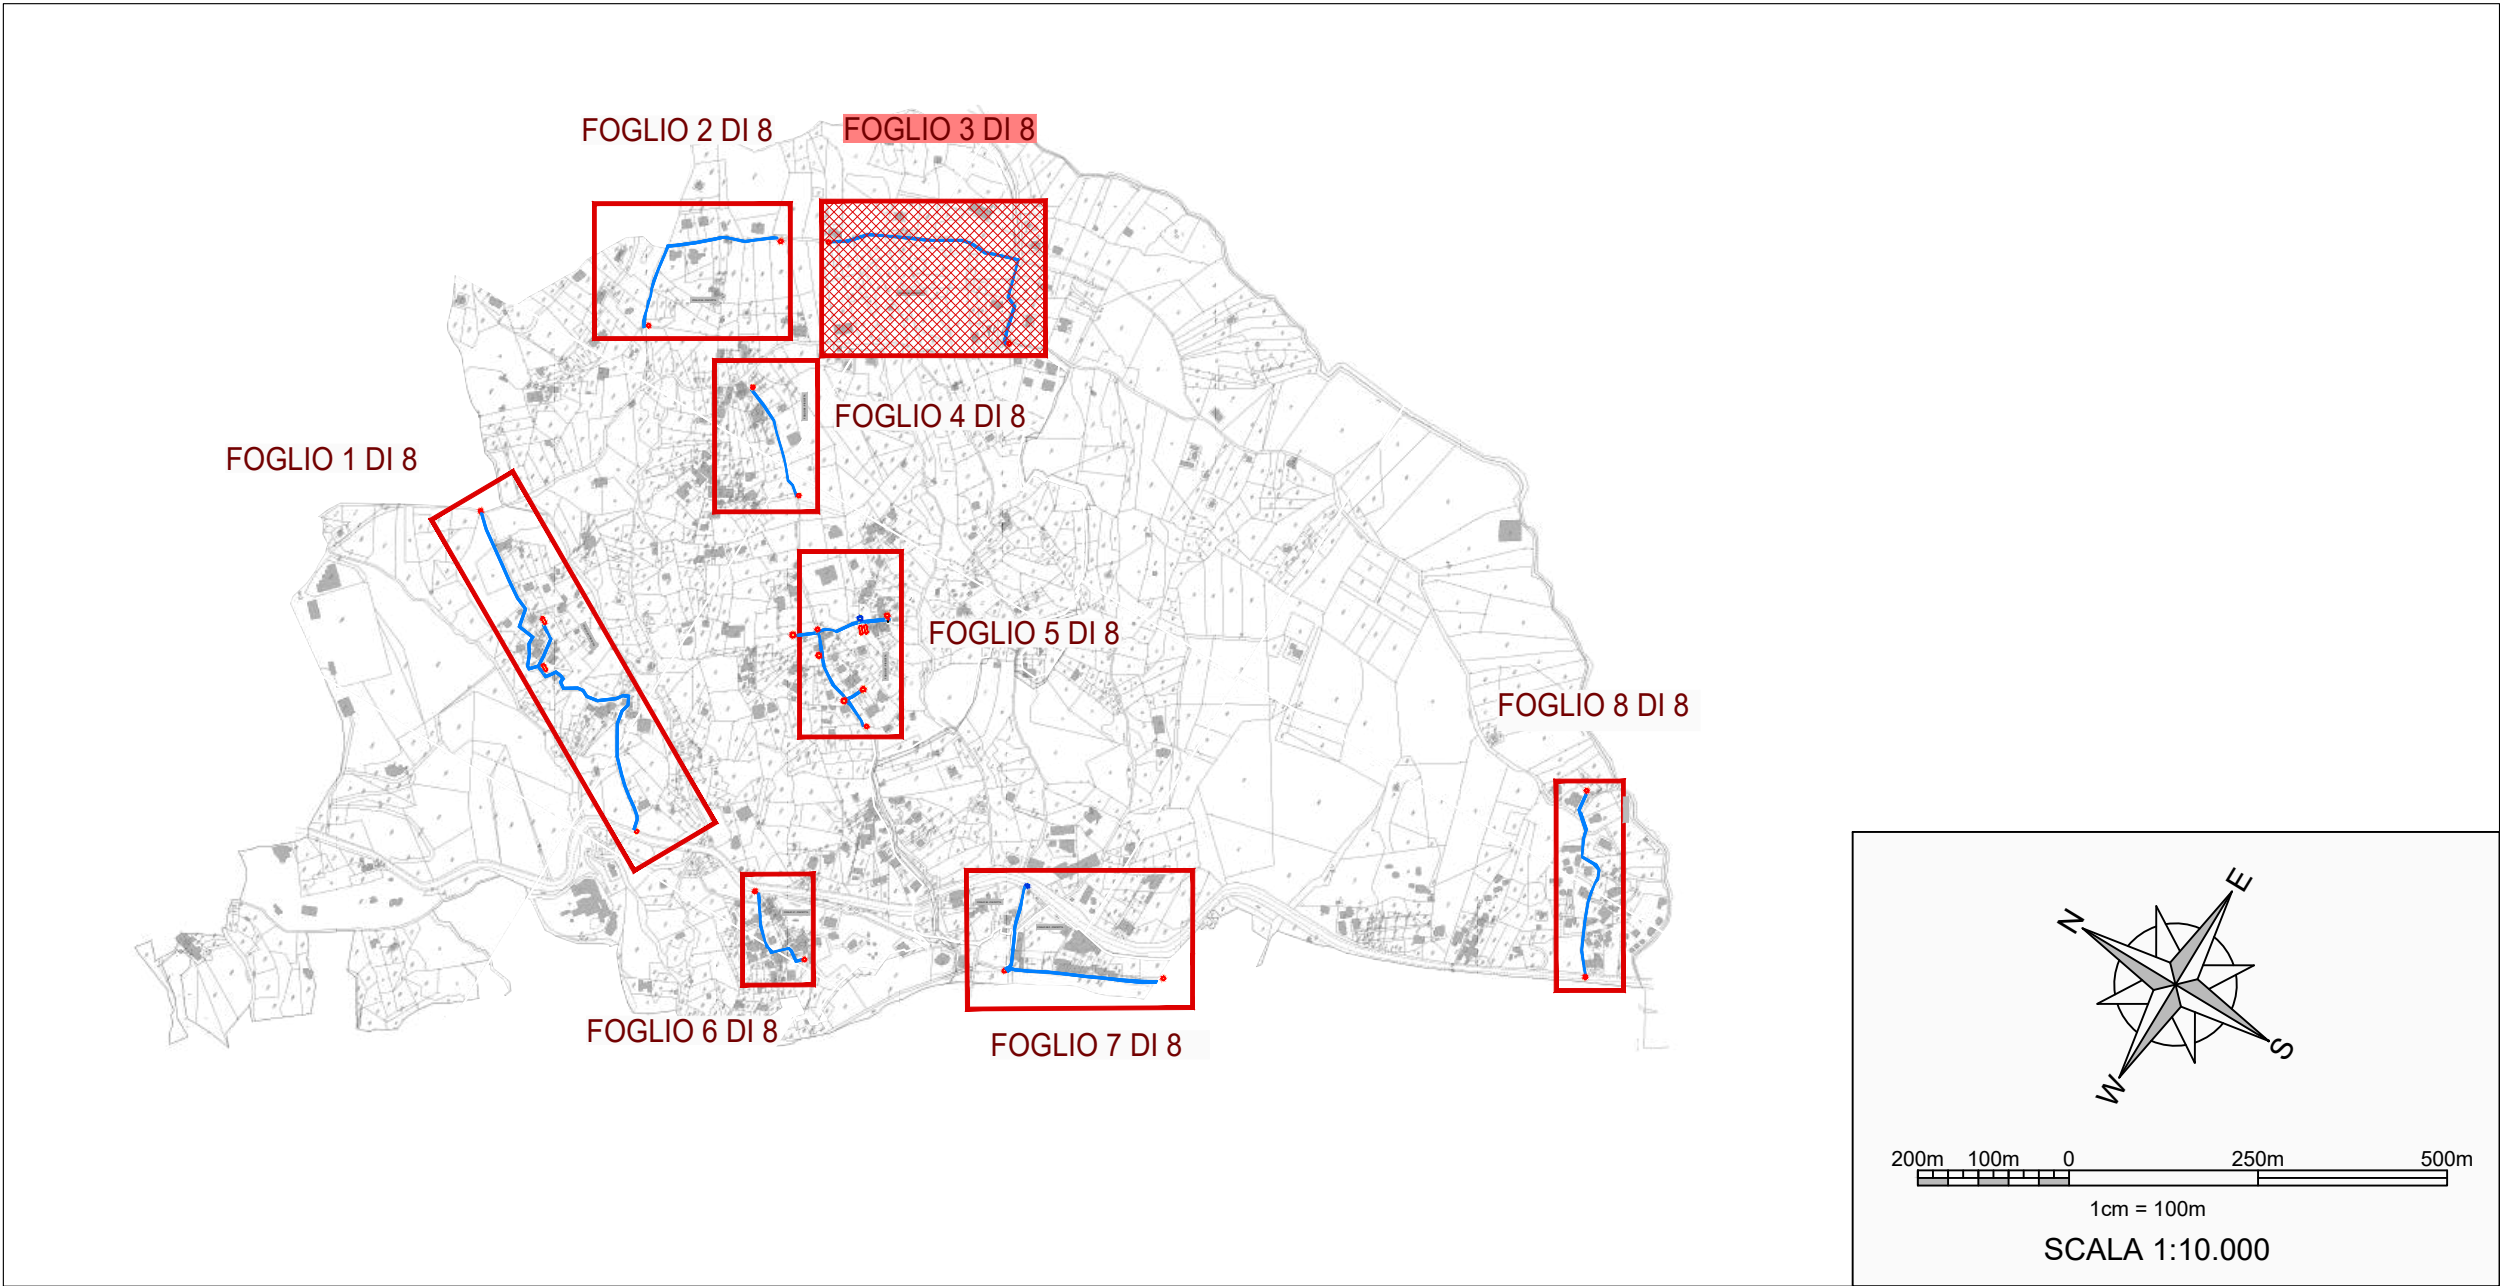


FOGLIO 4 di 8 - CAPRIOLI

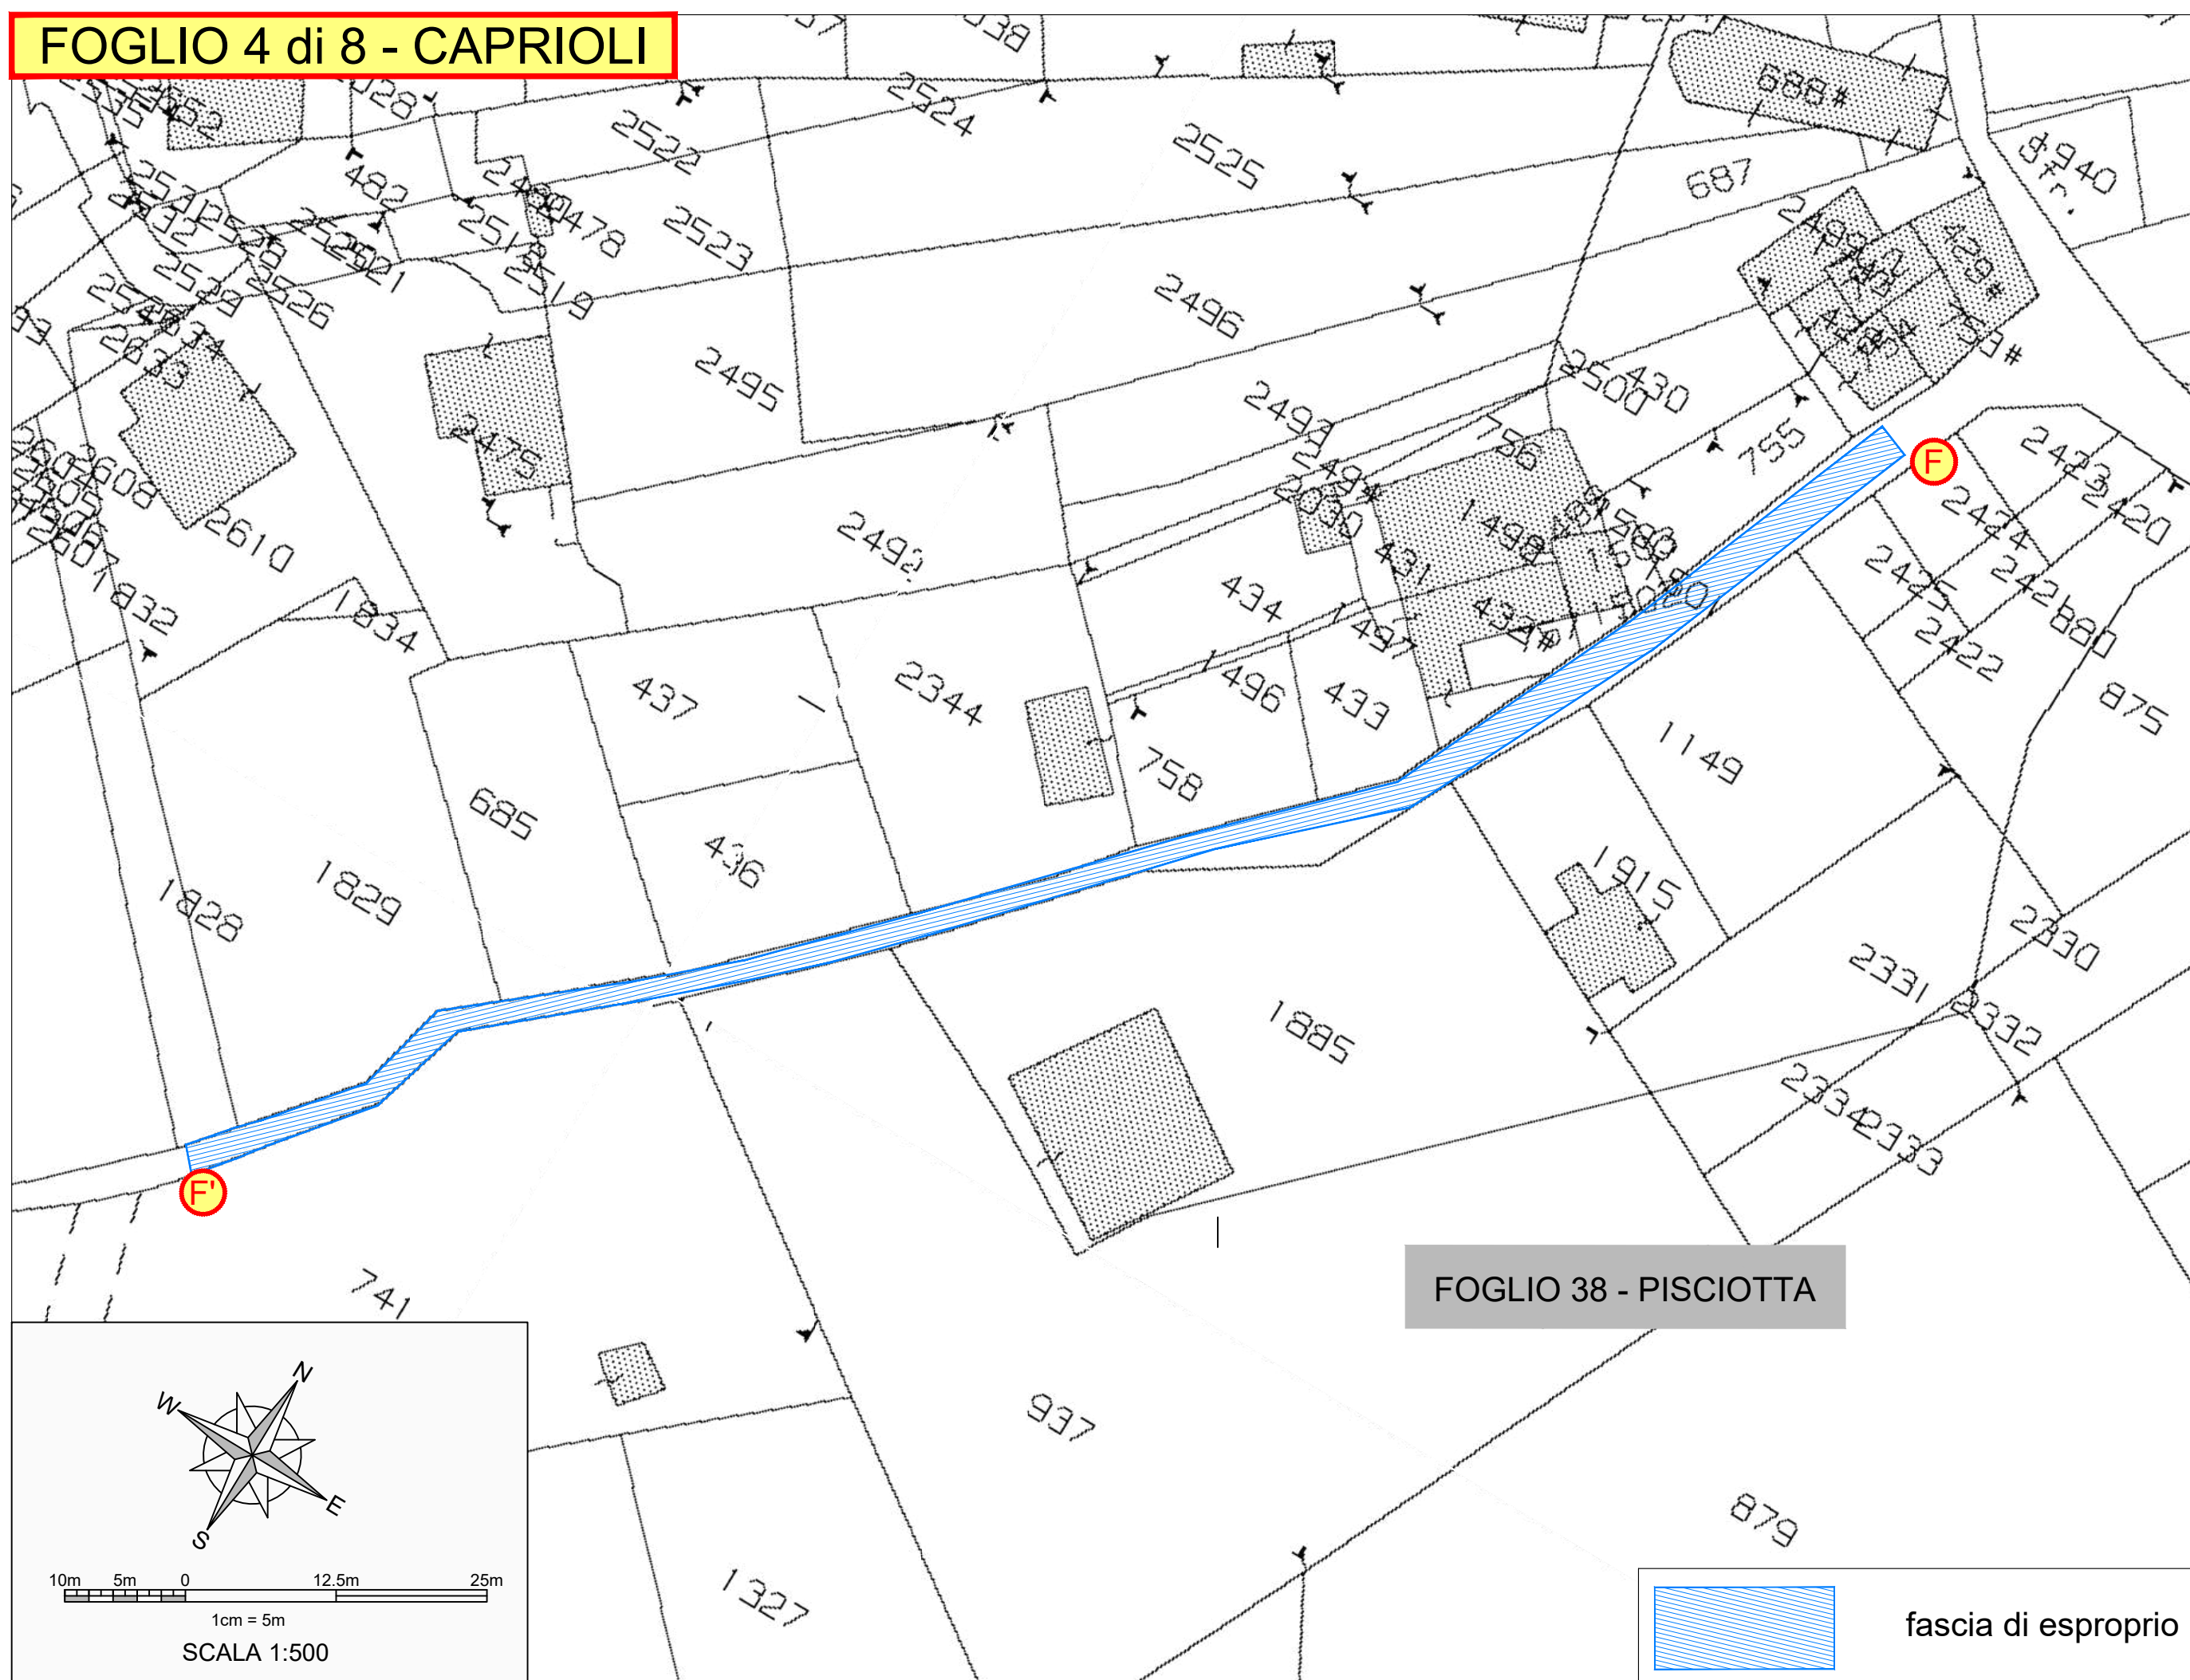


QUADRO D'UNIONE

Scala 1:10.000

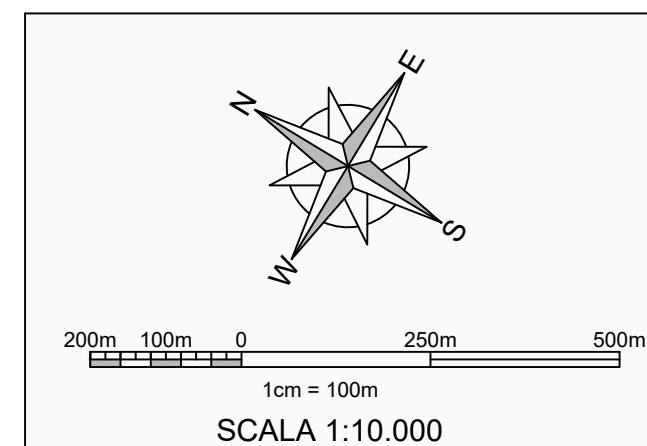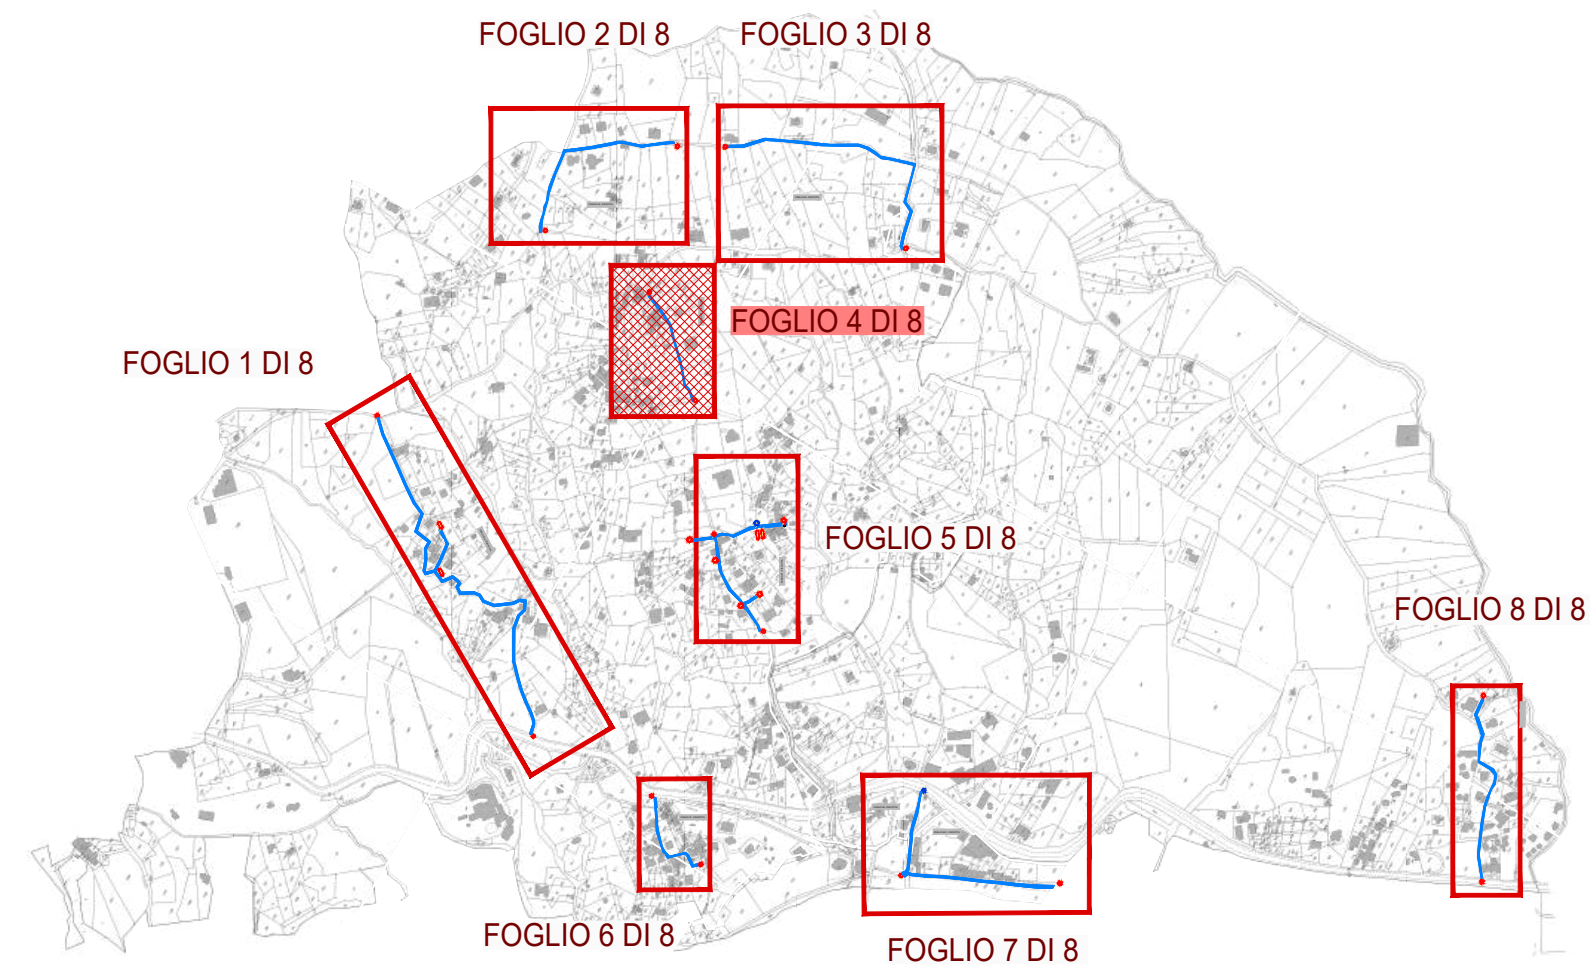



FOGLIO 5 di 8 - CAPRIOLI

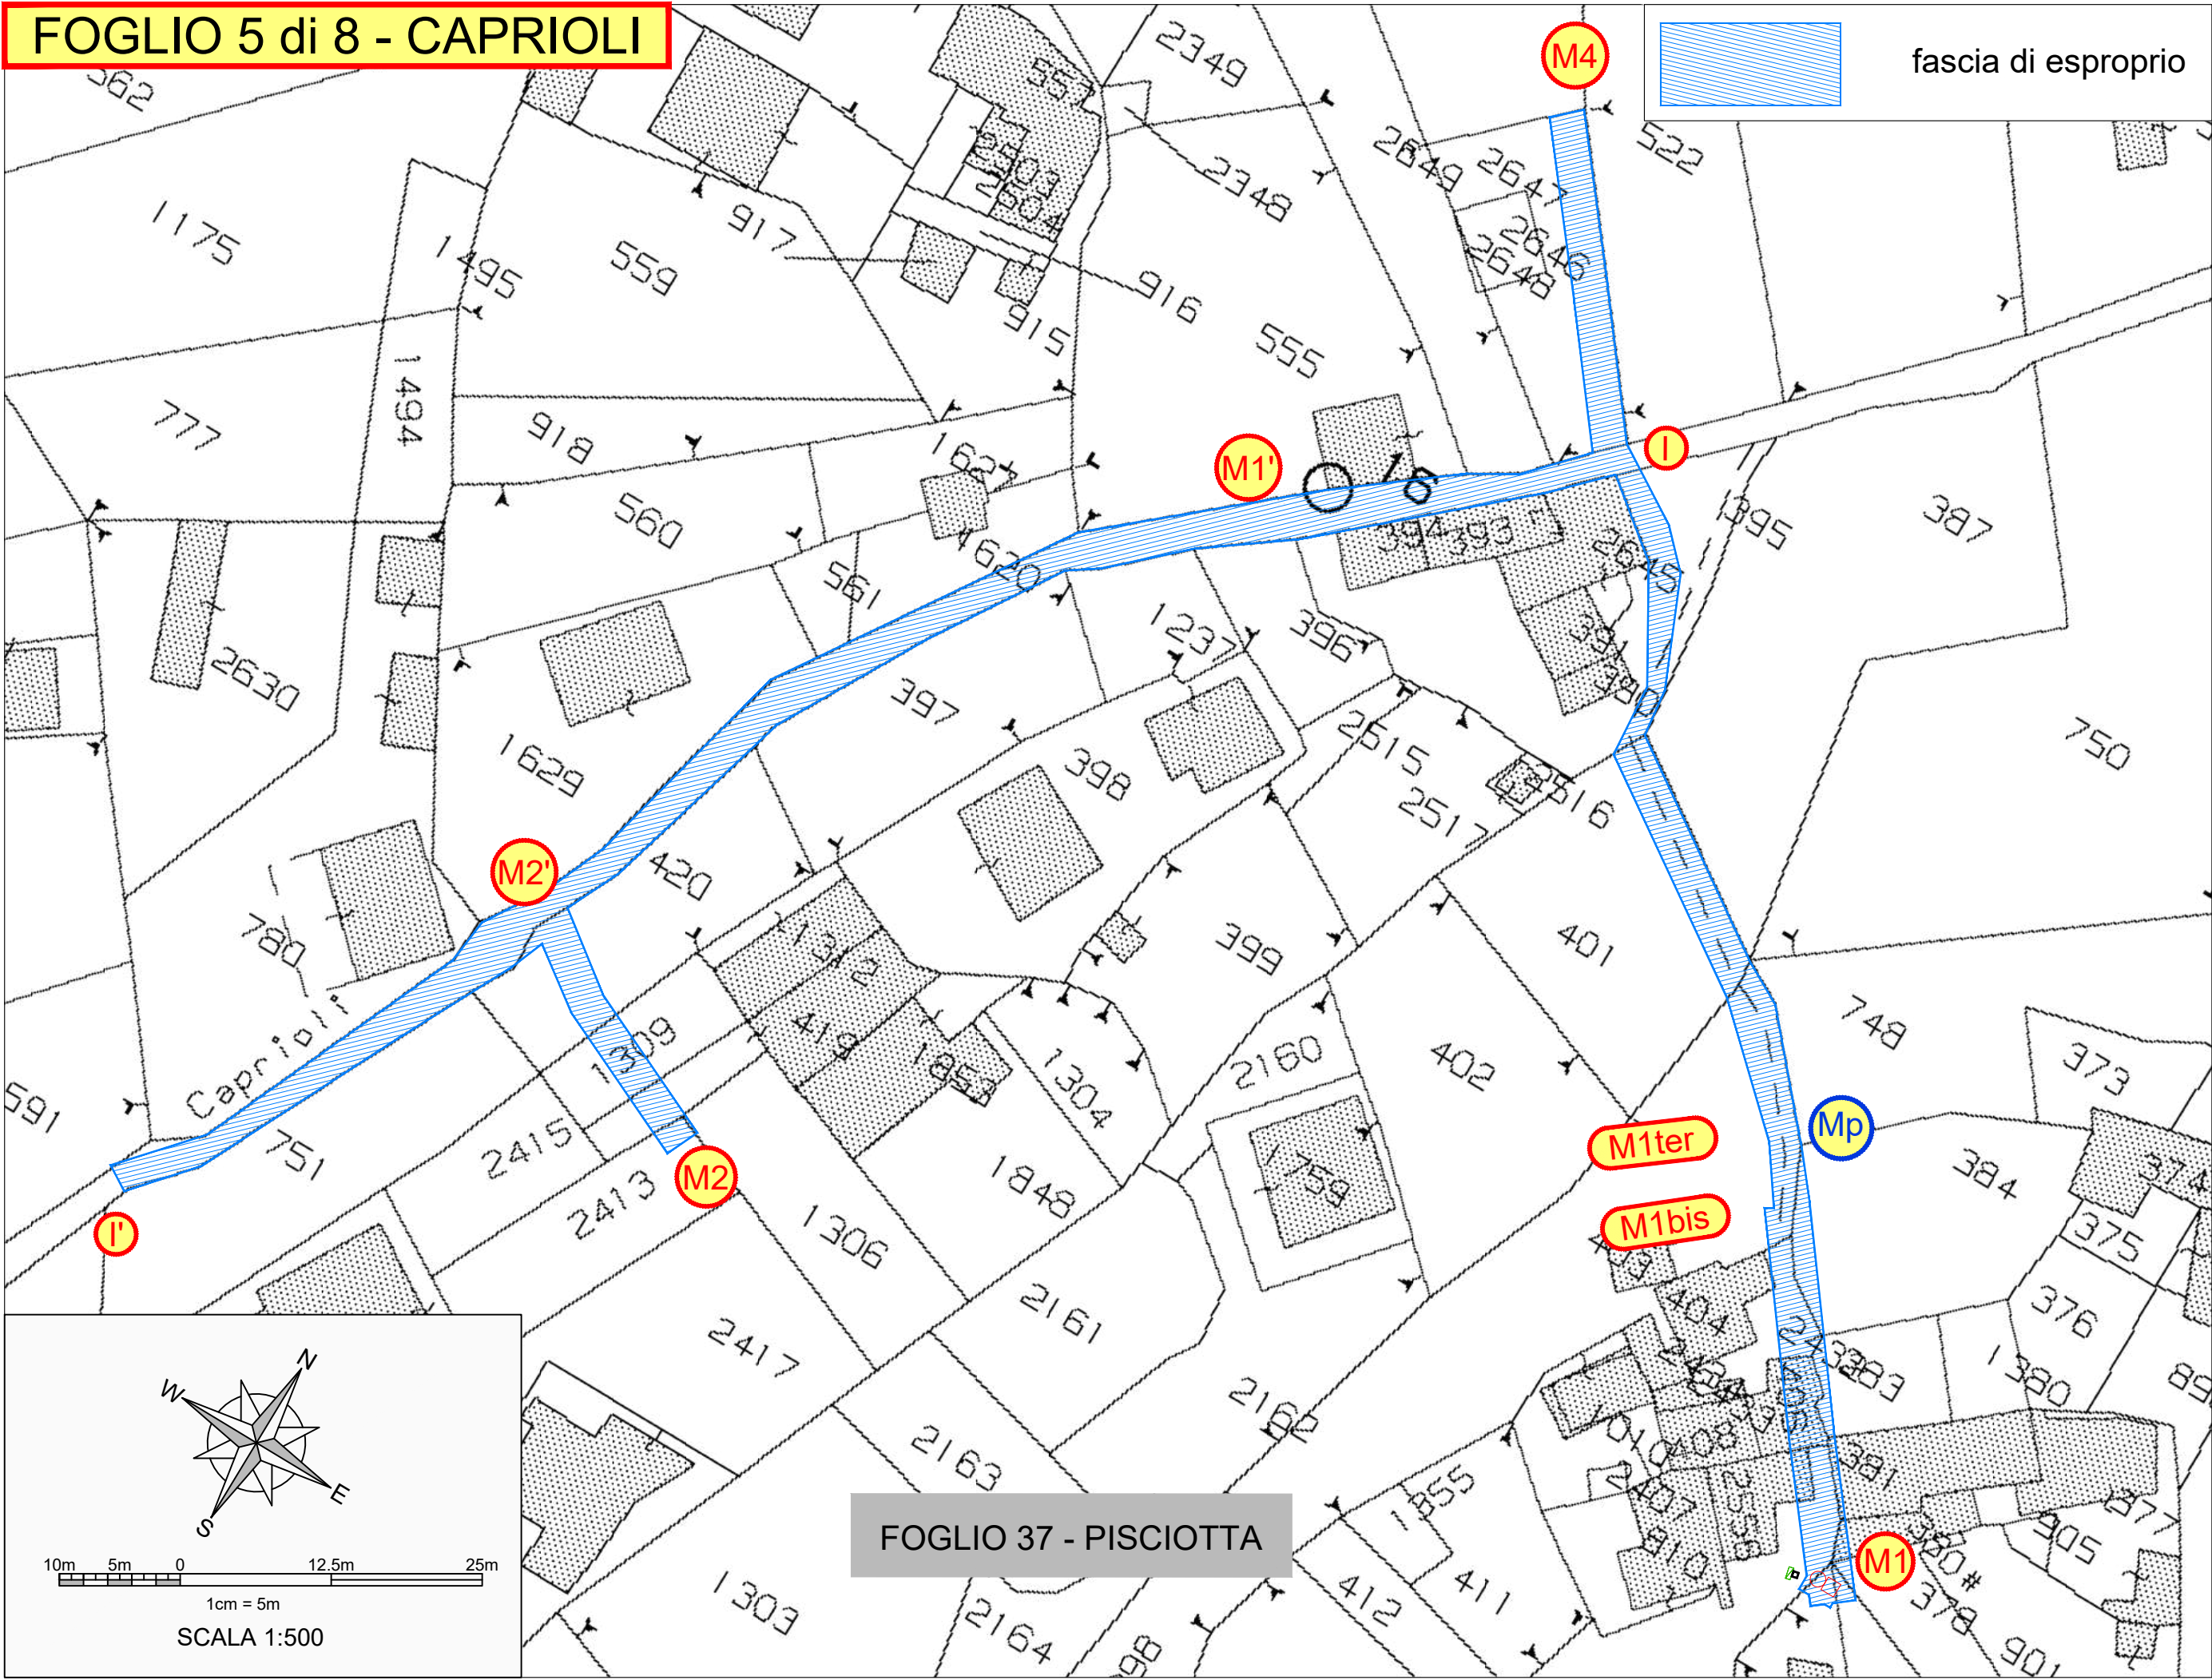


FOGLIO 37 - PISCIOTTA

QUADRO D'UNIONE
Scala 1:10.000


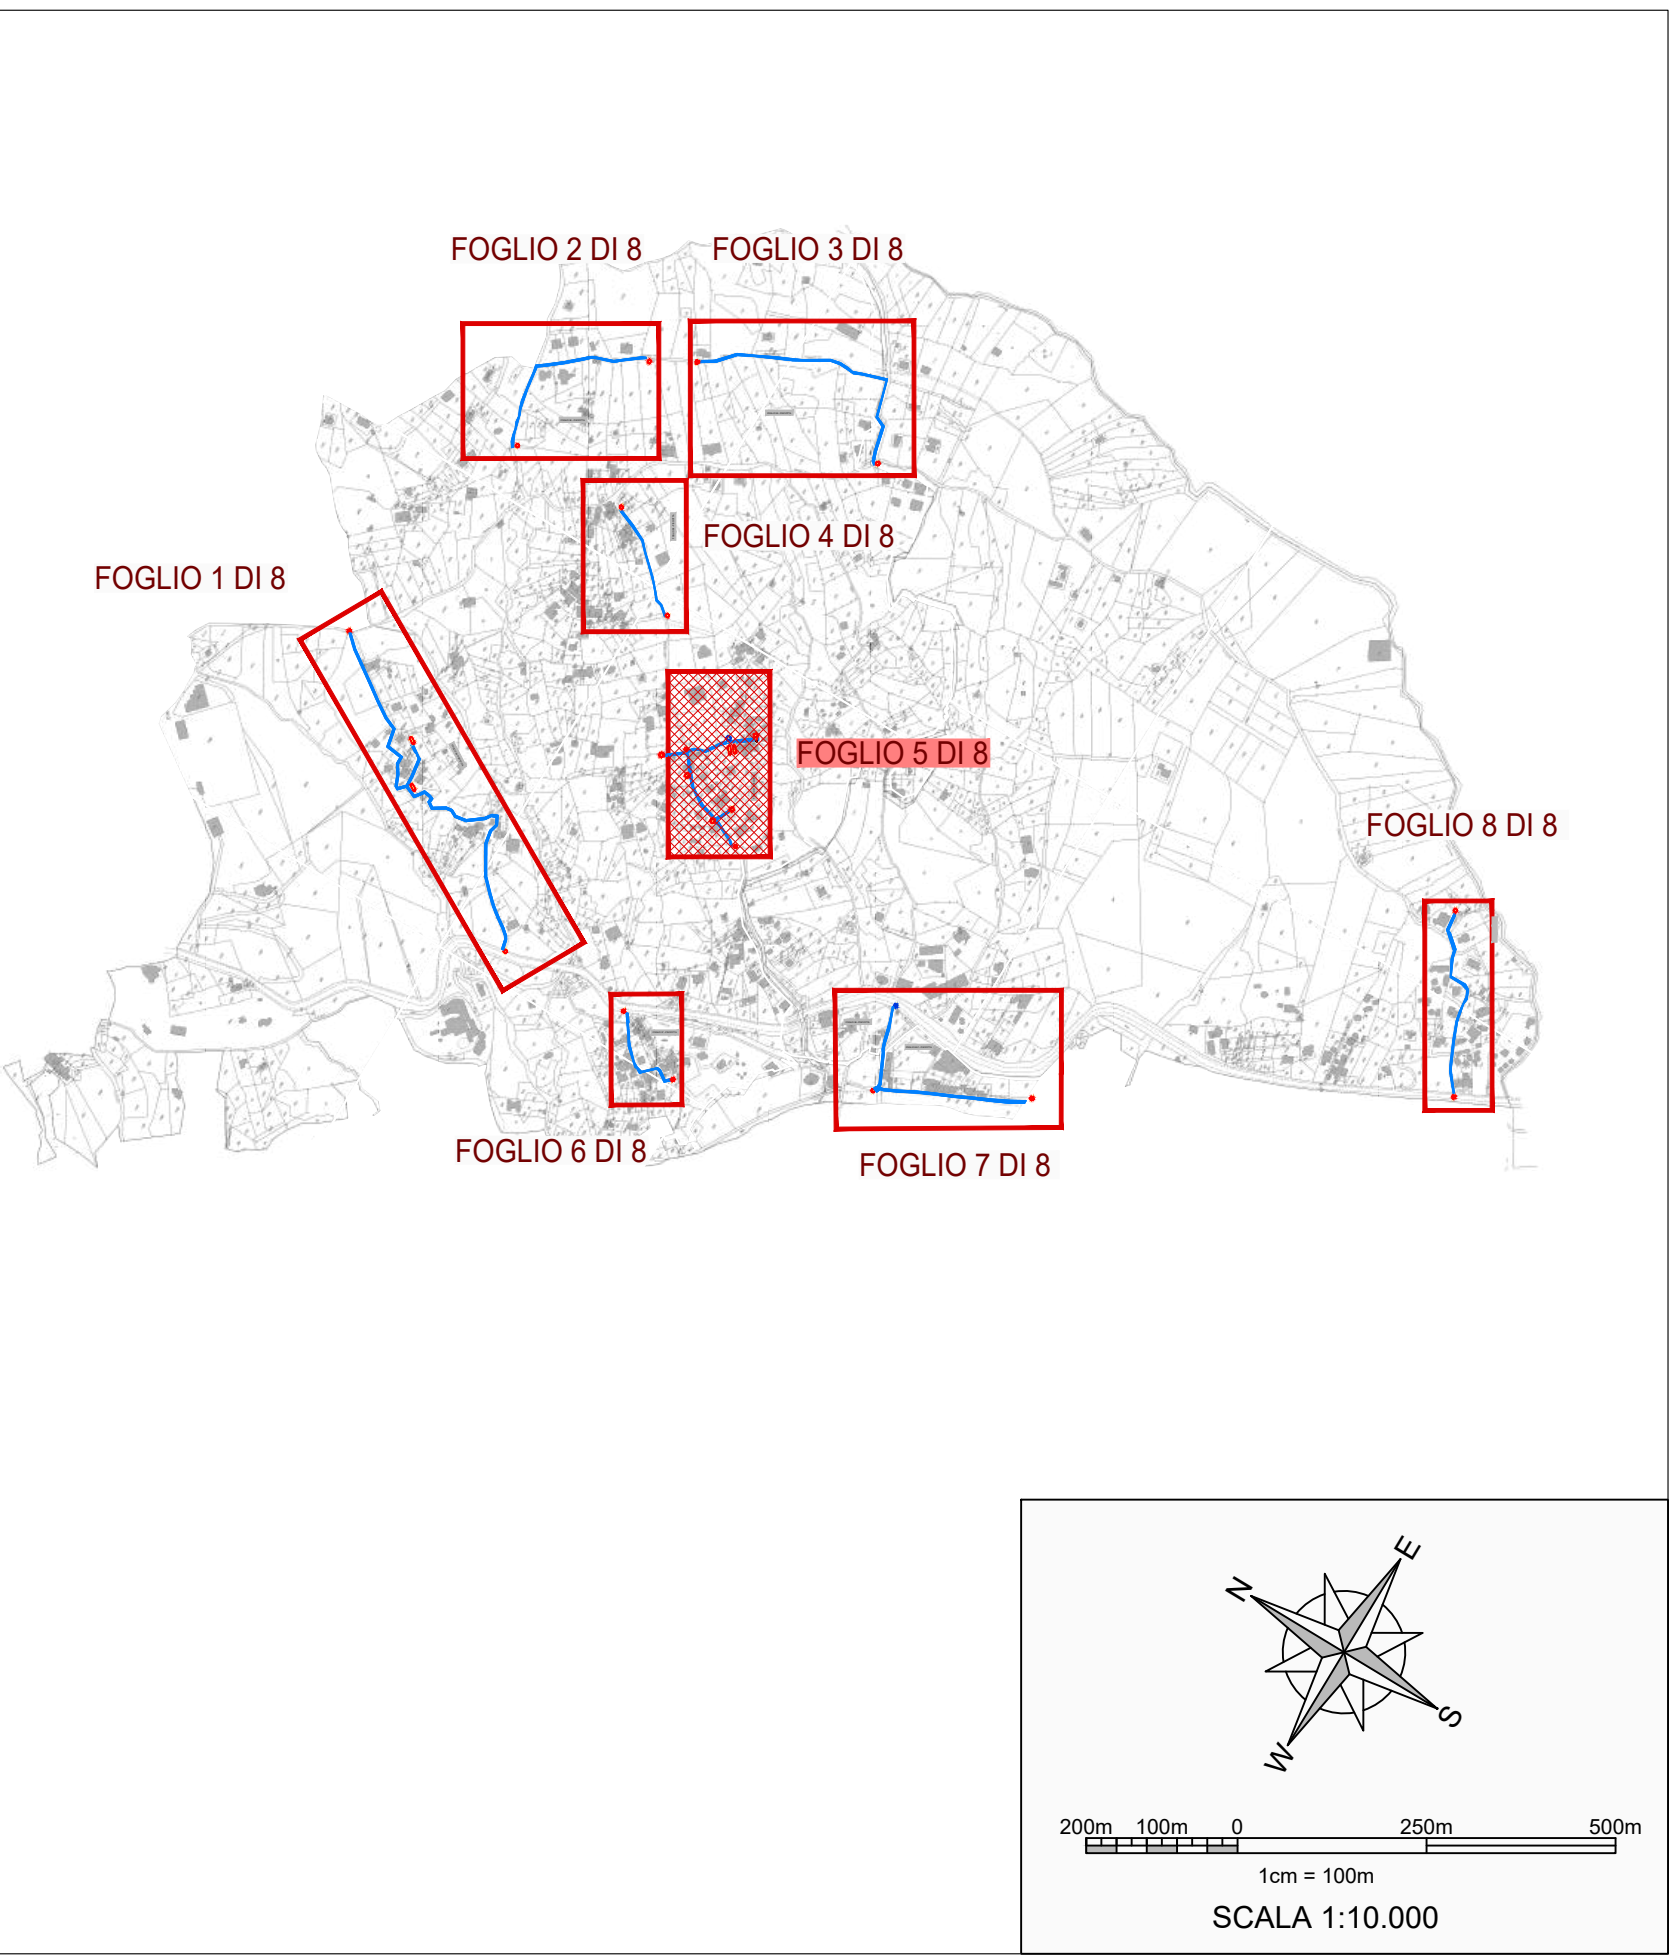


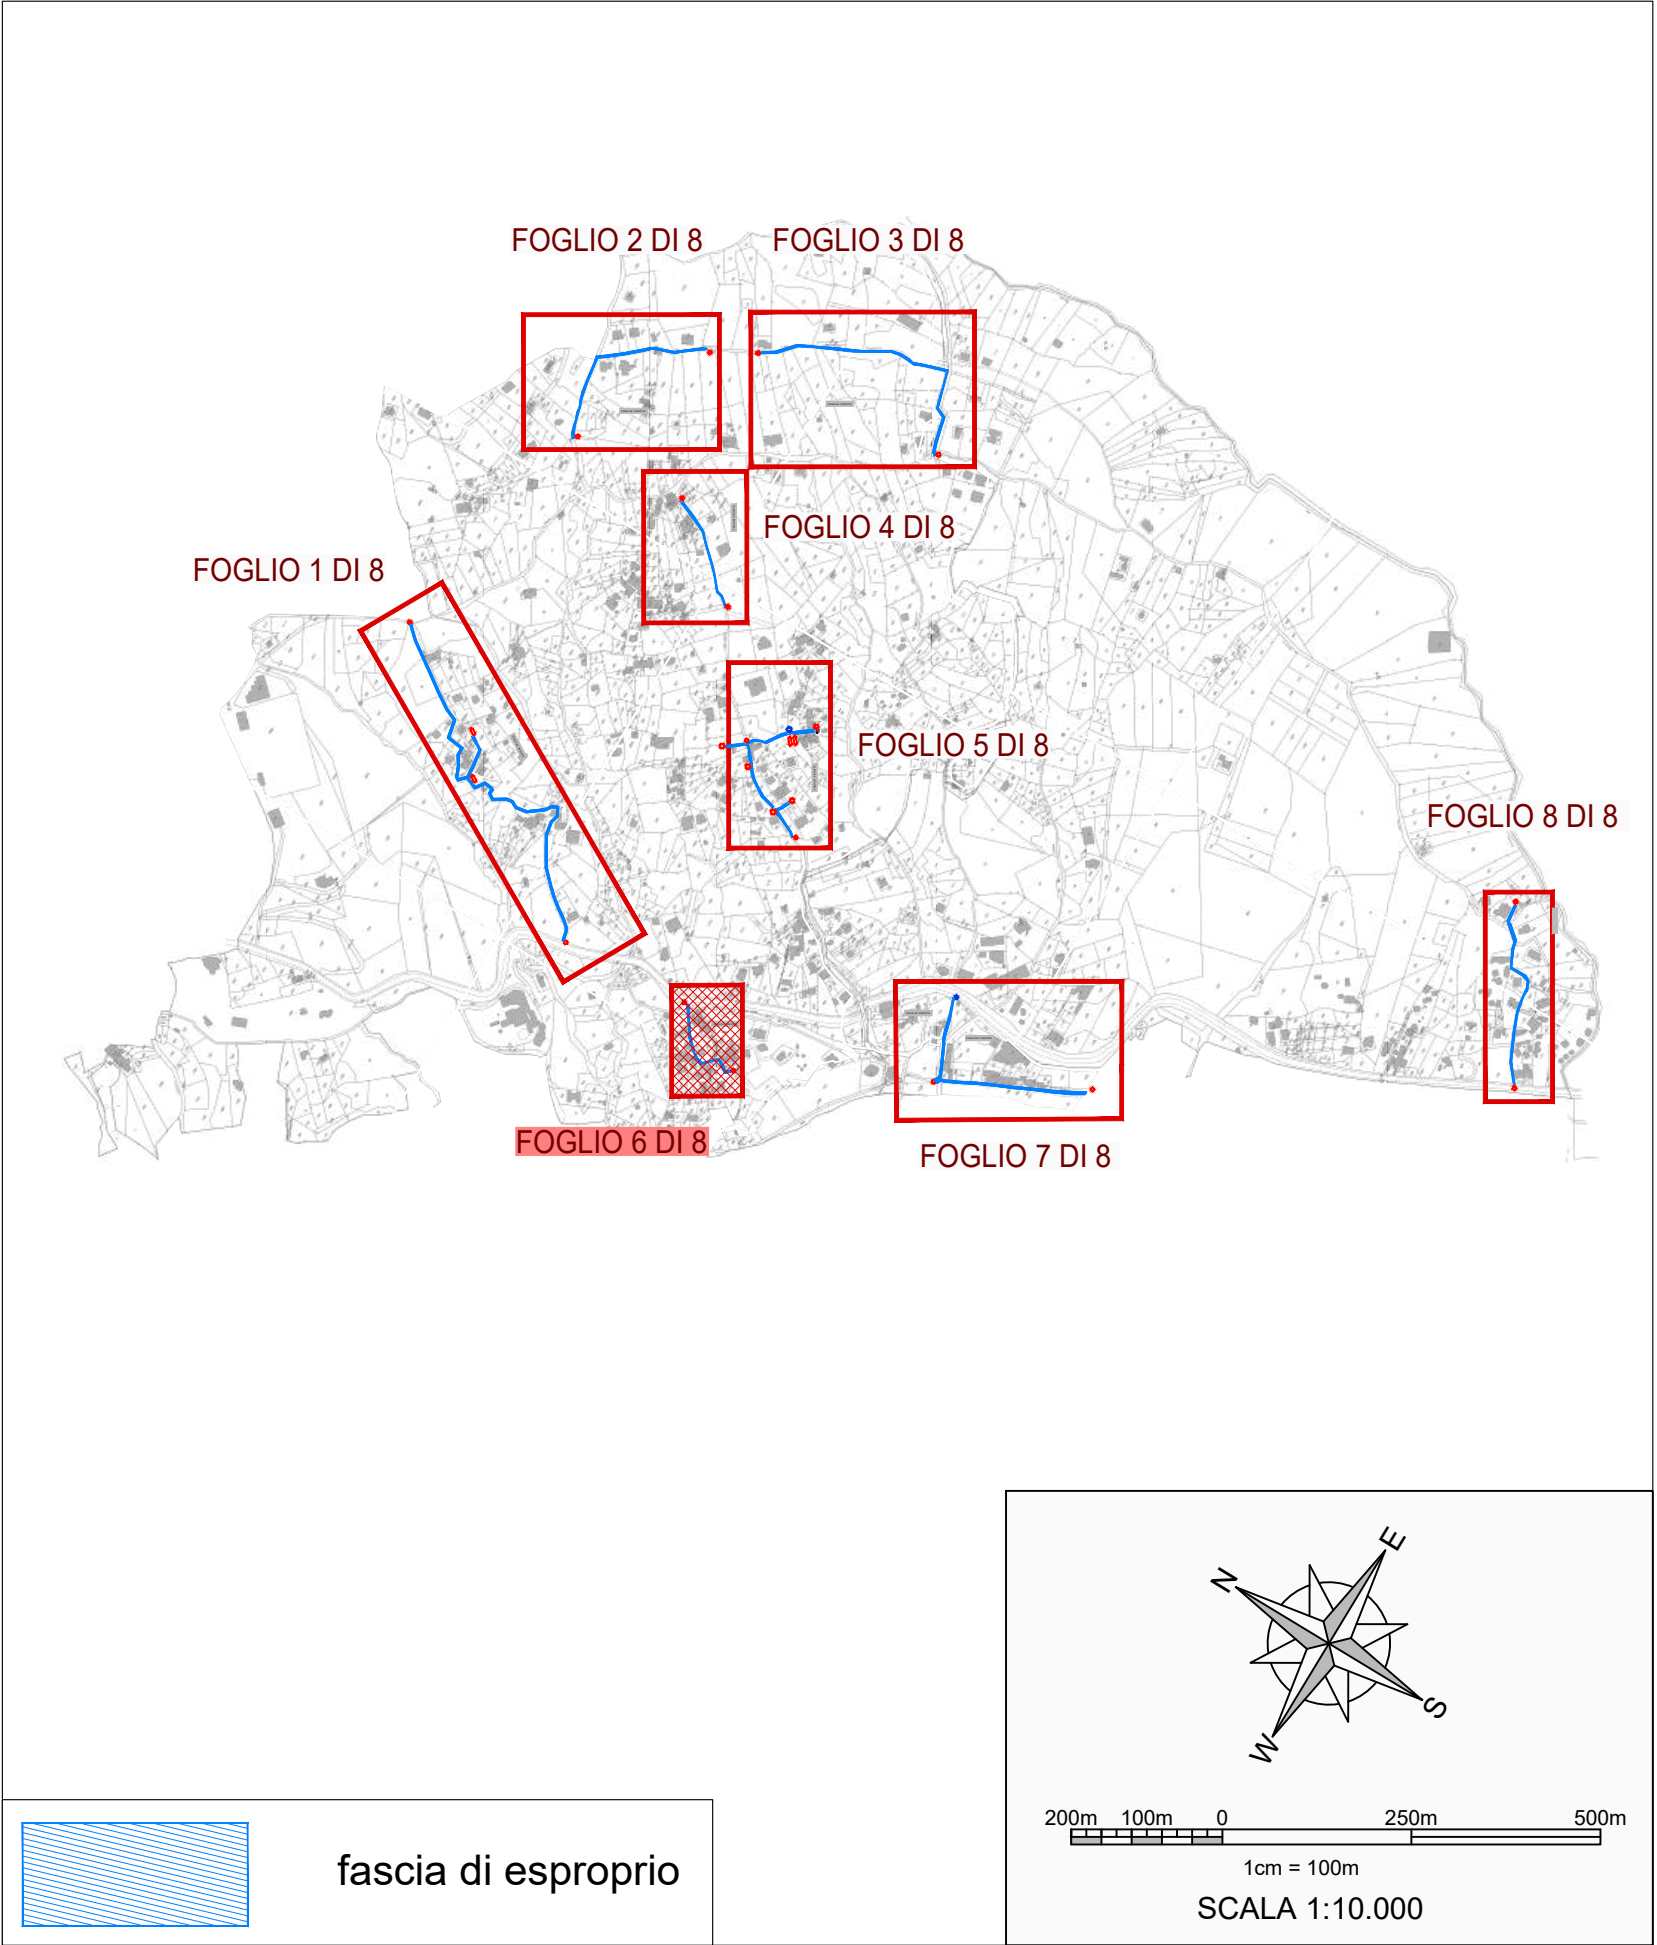

FOGLIO 7 di 8 - CAPRIOLI

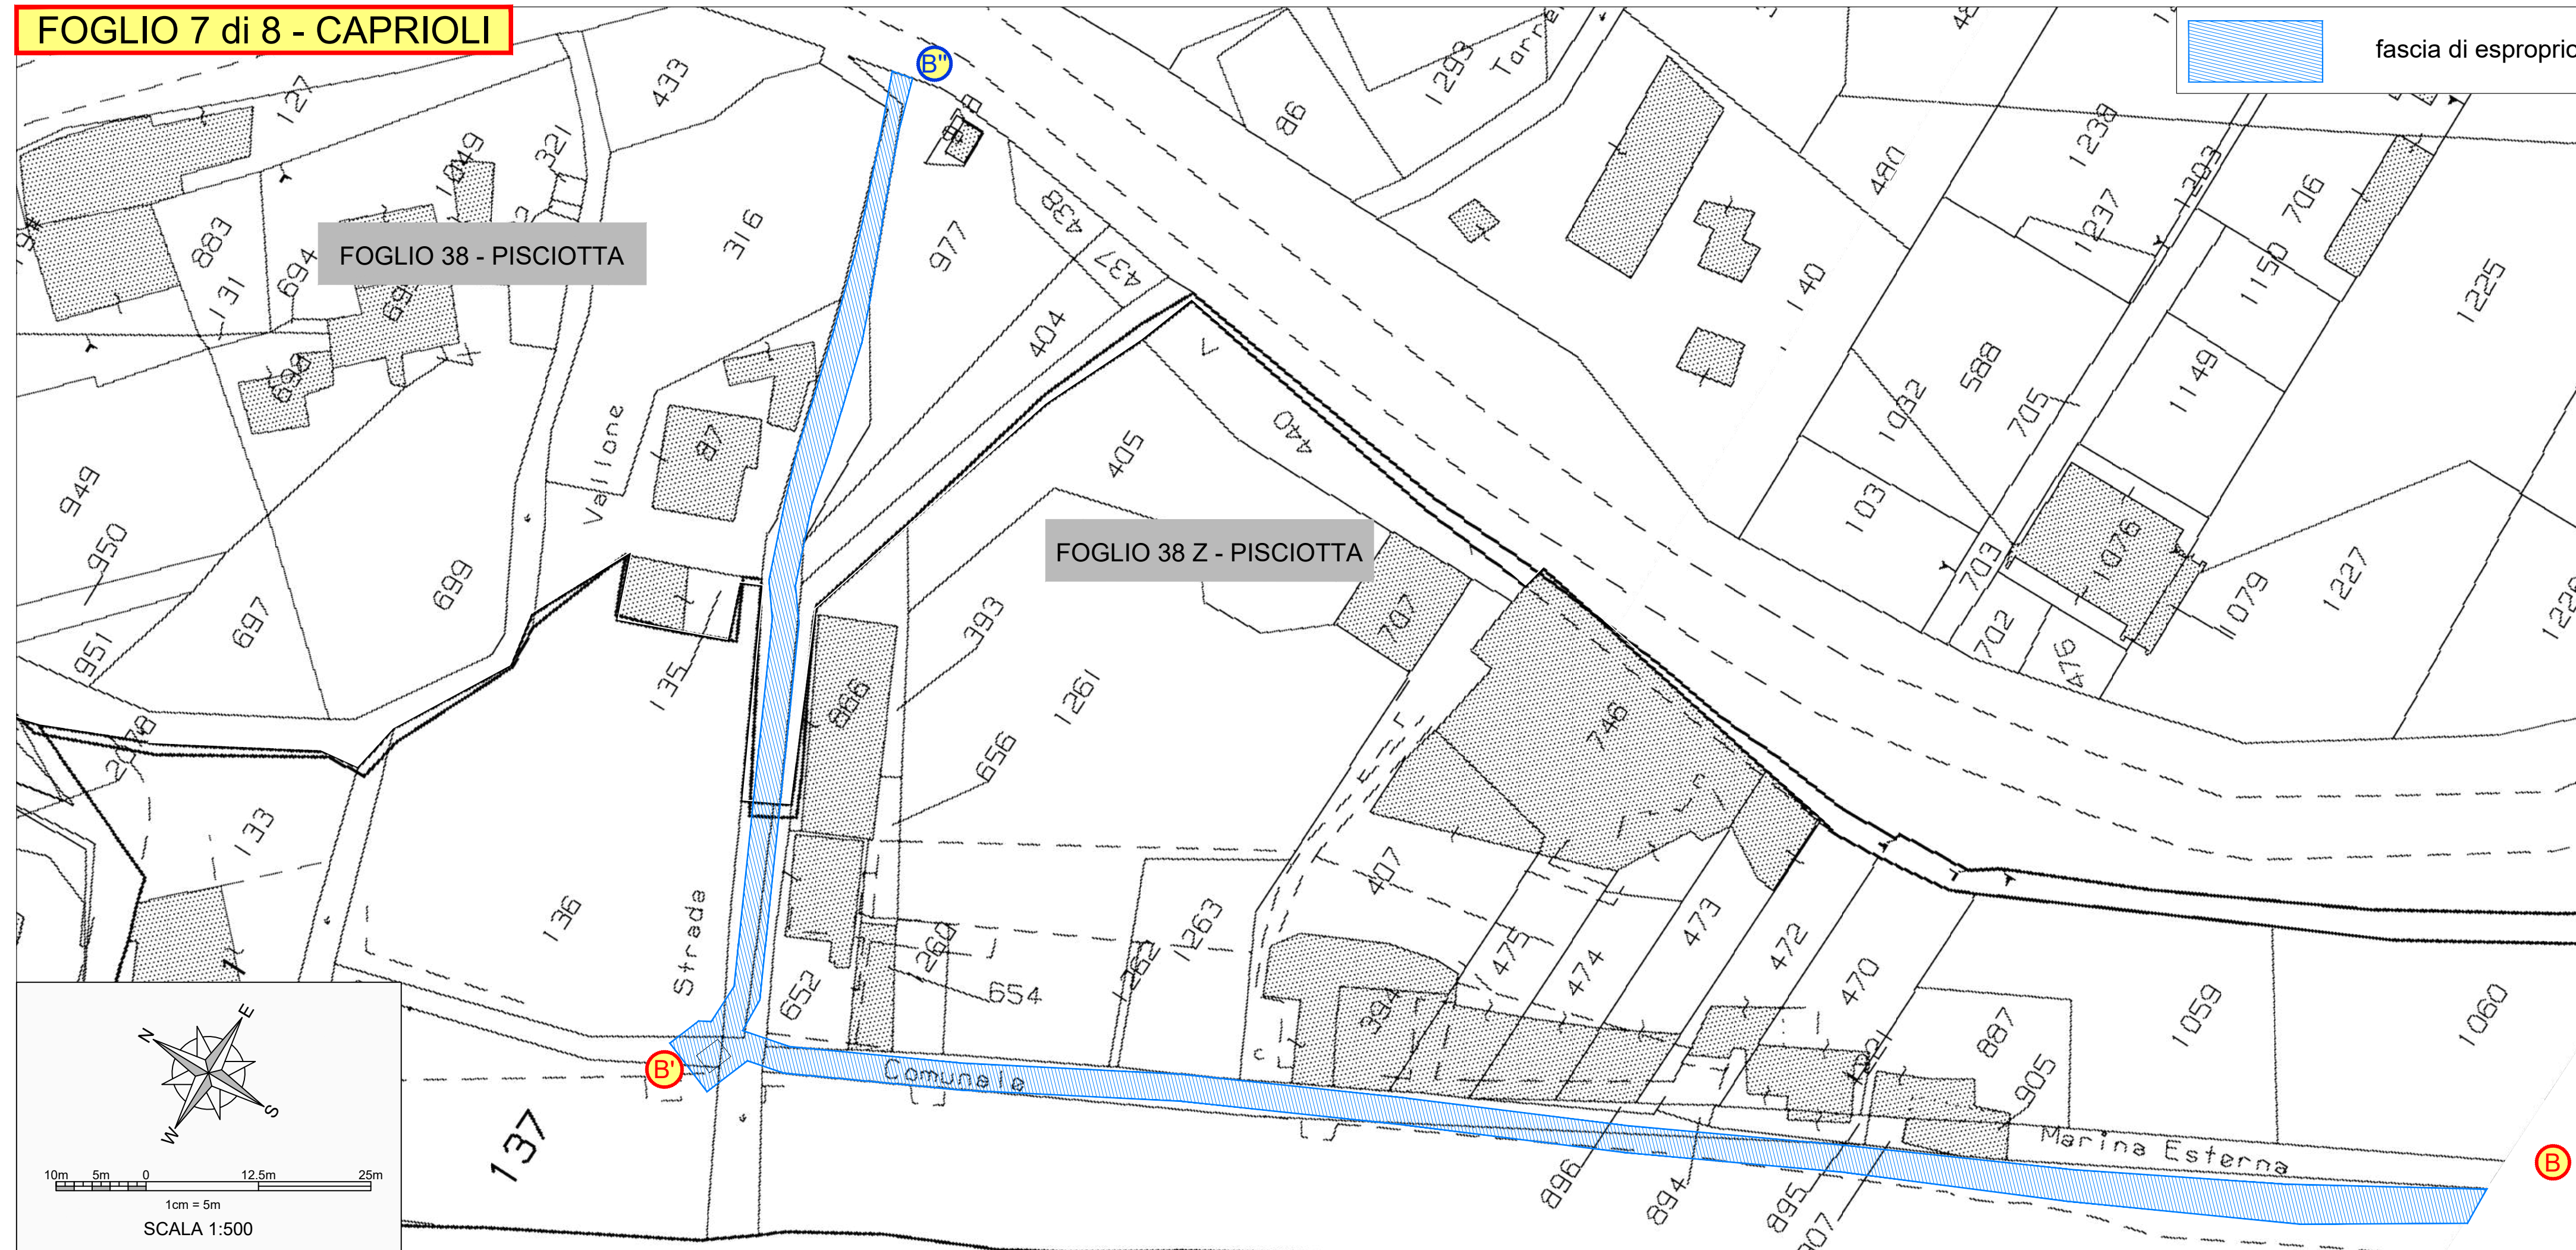



QUADRO D'UNIONE
Scala 1:10.000

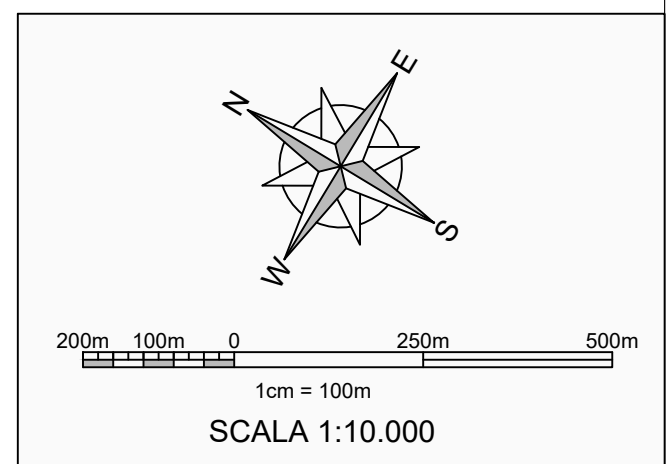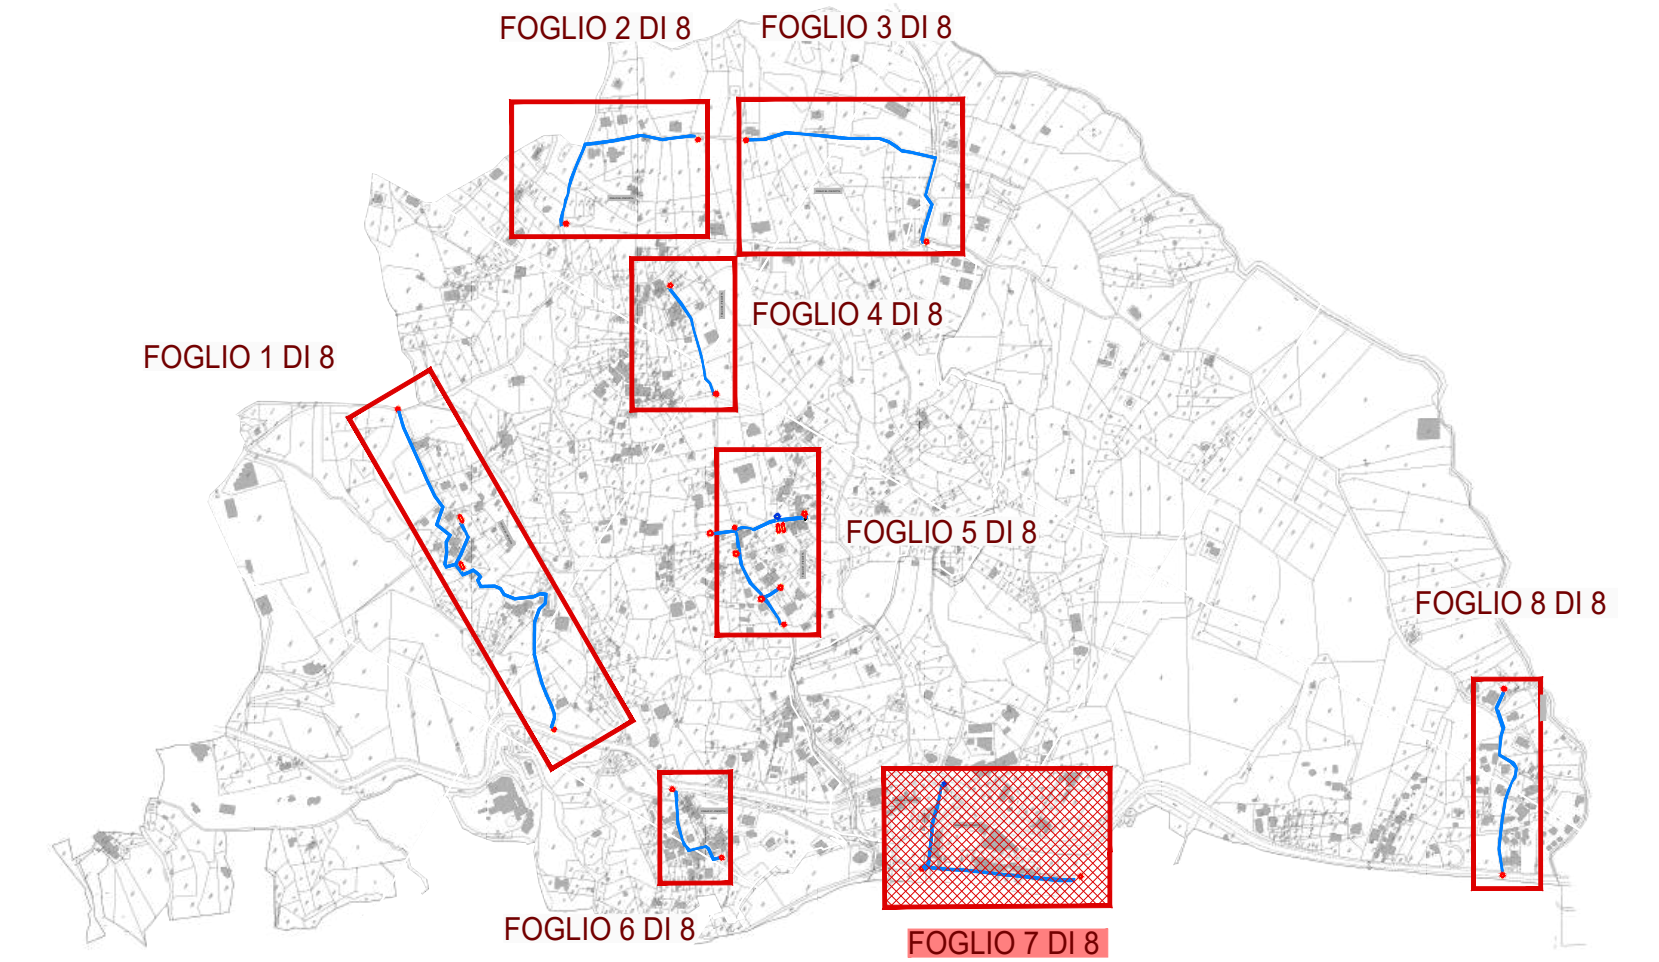


FOGLIO 8 di 8 - CAPRIOLI



QUADRO D'UNIONE
Scala 1:10.000

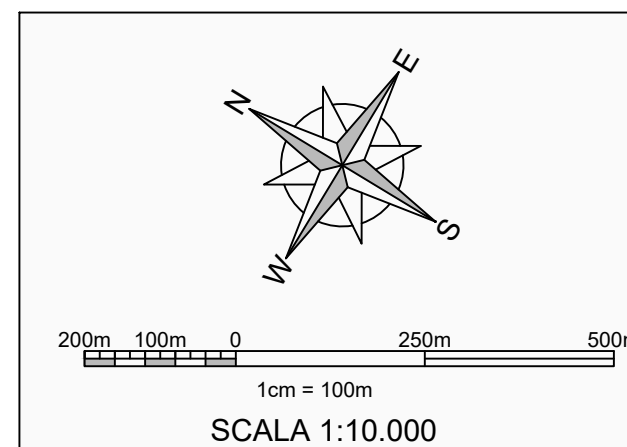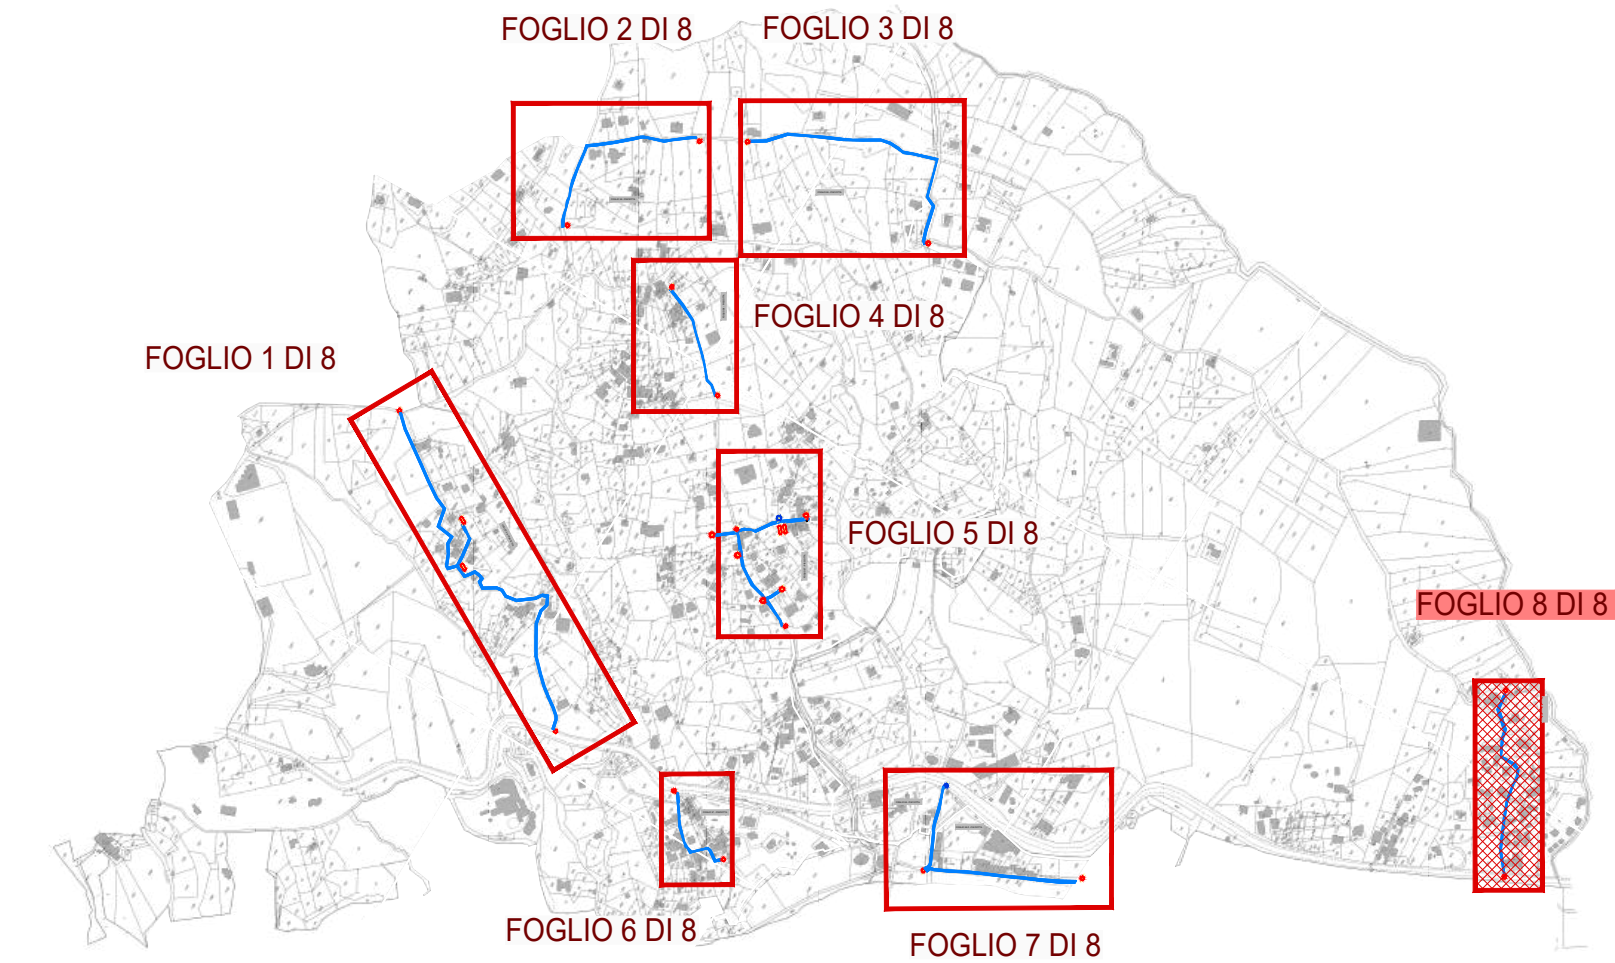

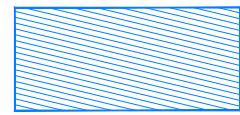

fascia di esproprio

FOGLIO 8 - CAMEROTA

