Firmato digitalmente da:

LOMBARDI ANTONIO

Firmato il 21/03/2025 10:33

Seriale Certificato: 9a8203

Valido dal 24/09/2024 al 24/09/2027

InfoCamere Qualified Electronic Signature CA

**Piano Nazionale di Ripresa e Resilienza - Codice intervento M2C4-I4.2_226**
**"Risanamento e ammodernamento delle reti di distribuzione del Cilento e Vallo Diano tramite digitalizzazione delle reti e implementazione di un sistema centralizzato di monitoraggio, controllo e Asset Management"**
**CIG: B0EC57FB80** **CUP: I78B21000140006**

| Tavola n° | | Scala |
|---|---|---|
| CAM_PE_AR_T10-00 | COMUNE DI CAMEROTA (SA) | Quote: 1:100<br>Distanze: 1:1000 |

- Profilo Longitudinale Stato di Progetto -
- Serbatoio di futura Realizzazione / Snodo A -

MIGLIACCIO
Marina
Data/ora ricezione:
27/03/2025
11:08:38
GMT+00:00

L'Impresa:
LOMBARDI srl

| LEGENDA: | |
|---|---|
| Serbatoio esistente / serbatoio da realizzare | |
| Snodo - A- / Snodo - D - | |
| Snodo - B- / Snodo - C - | |
| Snodo - A- / Snodo - H - | |
| Snodo - E- / Snodo - I - | |
| Snodo - F- / Snodo - G - | |
| Snodo - A- / Serbatoio da realizzare | |

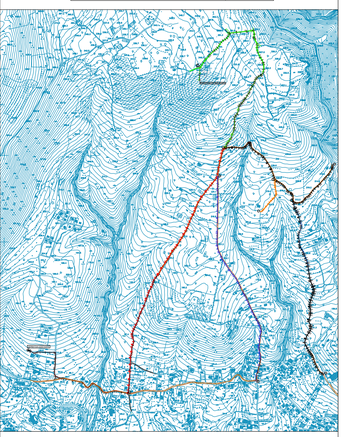

## PROFILO LONGITUDINALE - SERBATOIO DA REALIZZARE - NODO A

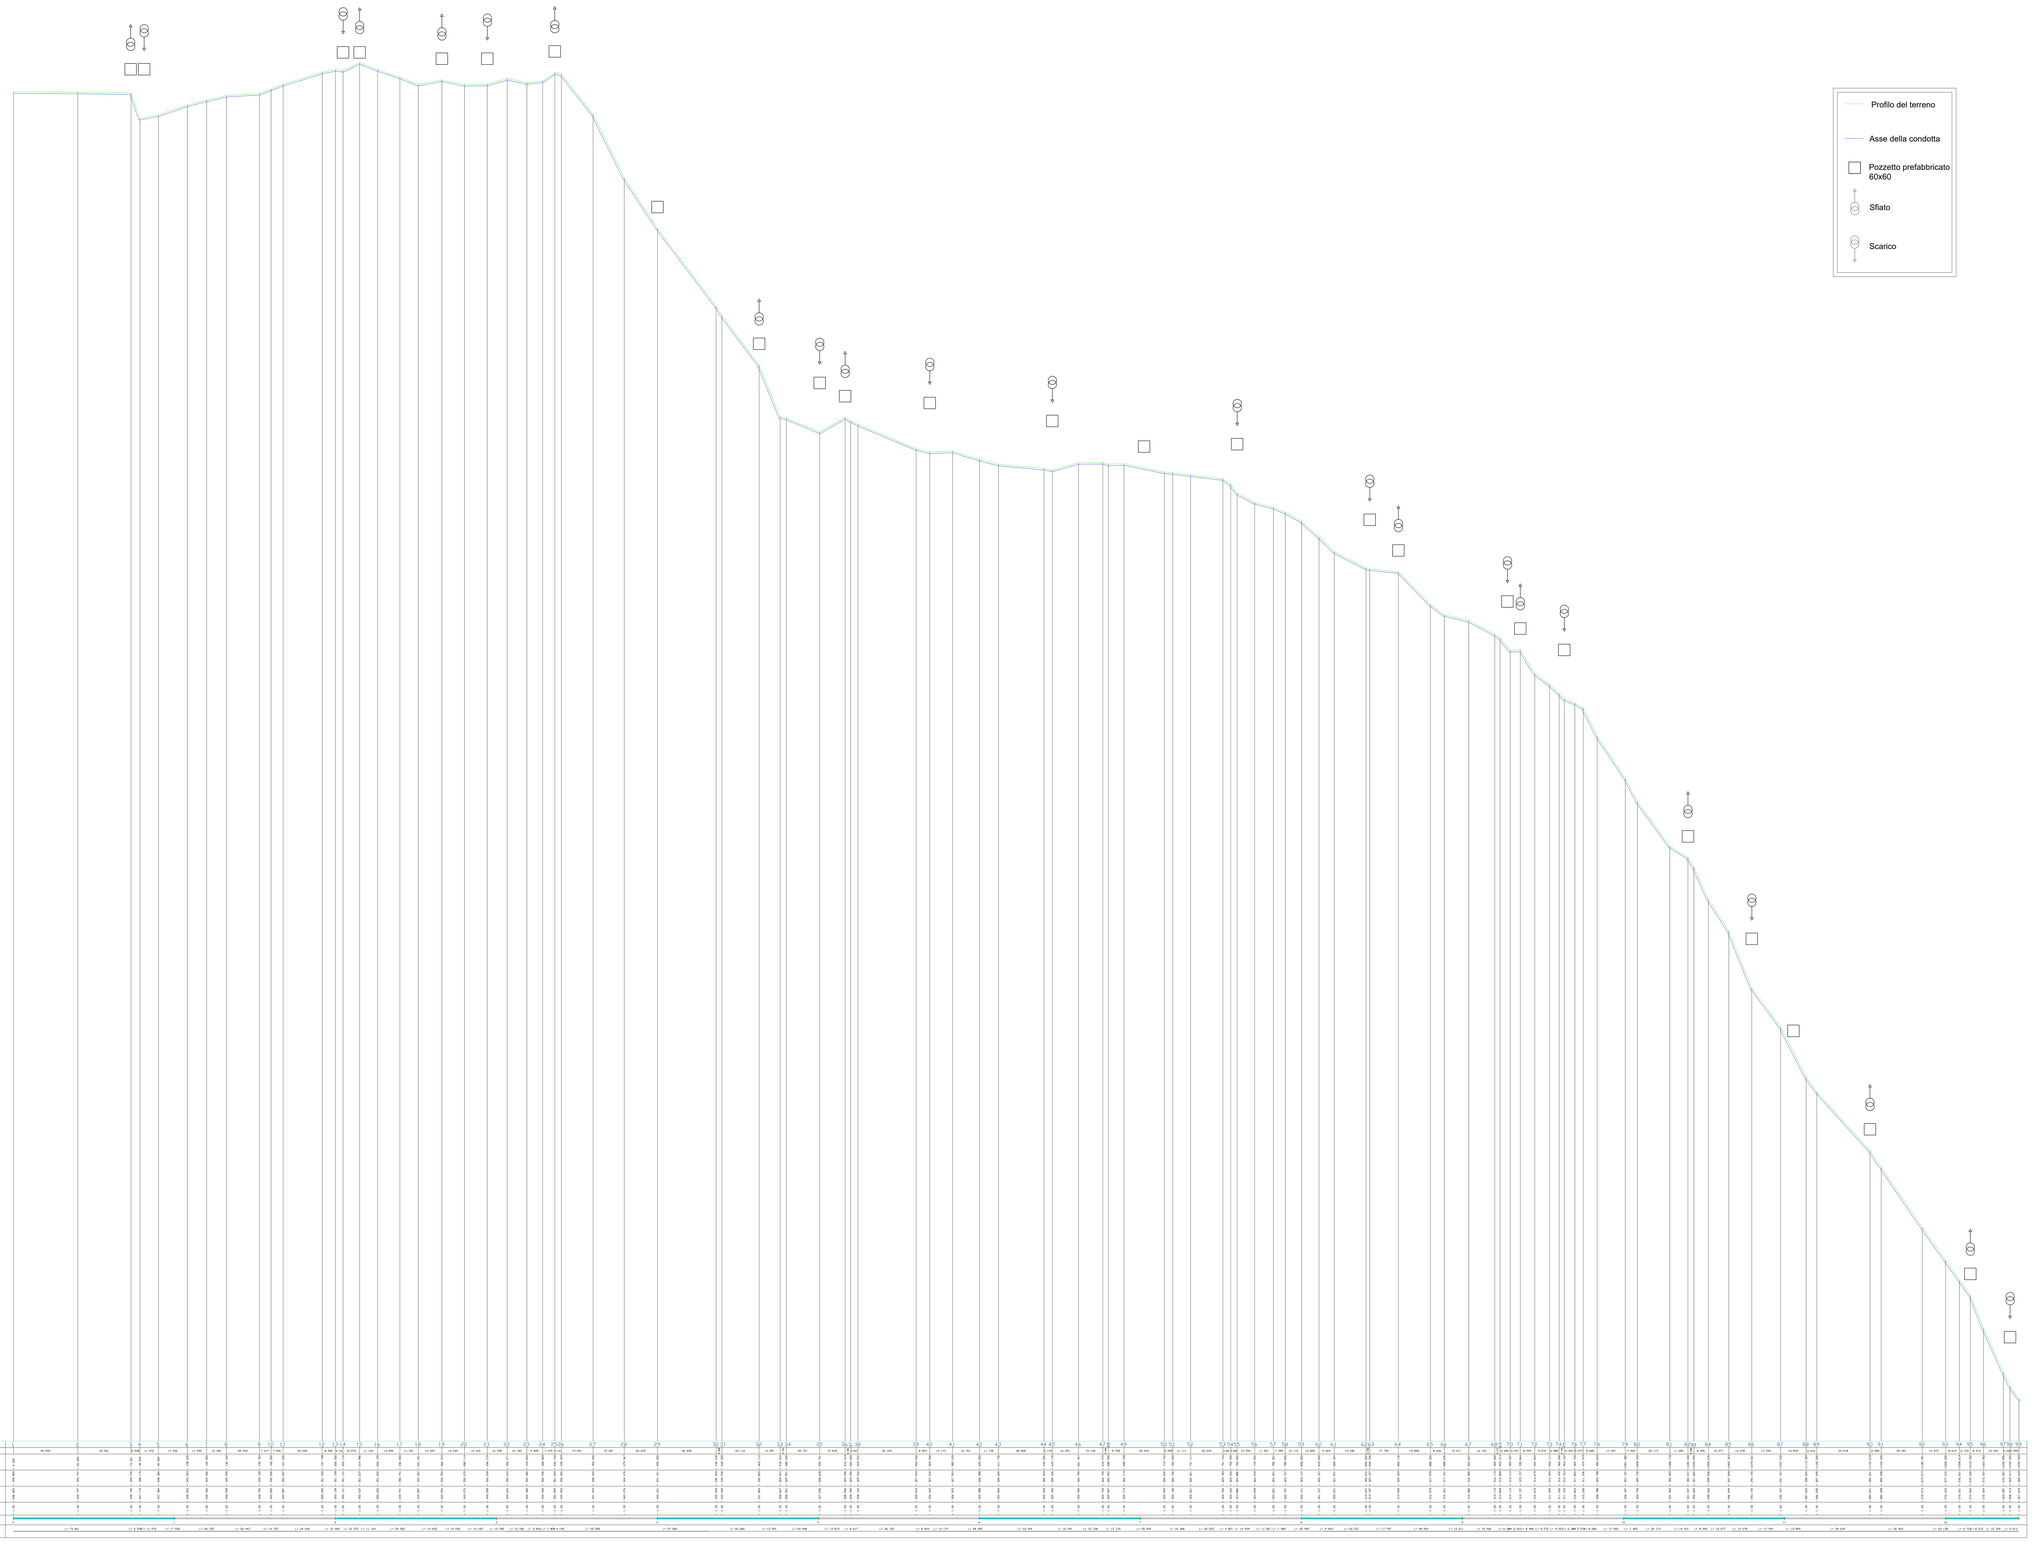


SCALA QUOTE 1: 100
SCALA DISTANZE 1: 1000

QT. RIF. 266 m/s/l

| | |
|---|---|
| NUMERO SEZIONI | |
| DISTANZE PARZIALI | |
| DISTANZE PROGRESSIVE | |
| QUOTE TERRENO | |
| QUOTE PROGETTO | |
| DIFFERENZA DI QUOTA | |
| ELEMENTI PLANO | |
| ANDAMENTO PLANIMETRICO | |