

Piano Nazionale di Ripresa e Resilienza - Codice intervento M2C4-14.2_226
“Risanamento e ammodernamento delle reti di distribuzione del Cliento e Vallo
Diano tramite digitalizzazione delle reti e implementazione di un sistema
centralizzato di monitoraggio, controllo e Asset Management”
CIG: B0EC57F880 CUP: F78B21000140006


Tavola n° CAM_PE_AR_T11-00	COMUNE DI CAMEROTA (SA)	Scala Distanze: 1:100
-------------------------------	-------------------------	--------------------------

- Sezioni Trasversali -
- Serbatoio di futura Realizzazione / Snodo A -
- Picchetto n° 1 a n° 3 -

Il Progettista:


L'Impresa:
LOMBARDI srl

LEGENDA:	
Serbatoio esistente / serbatoio da realizzare	-----
Snodo - A- / Snodo - D -	-----
Snodo - B- / Snodo - C -	-----
Snodo - A- / Snodo - H -	-----
Snodo - E- / Snodo - I -	-----
Snodo - F- / Snodo - G -	-----
Snodo - A- / Serbatoio da realizzare	-----

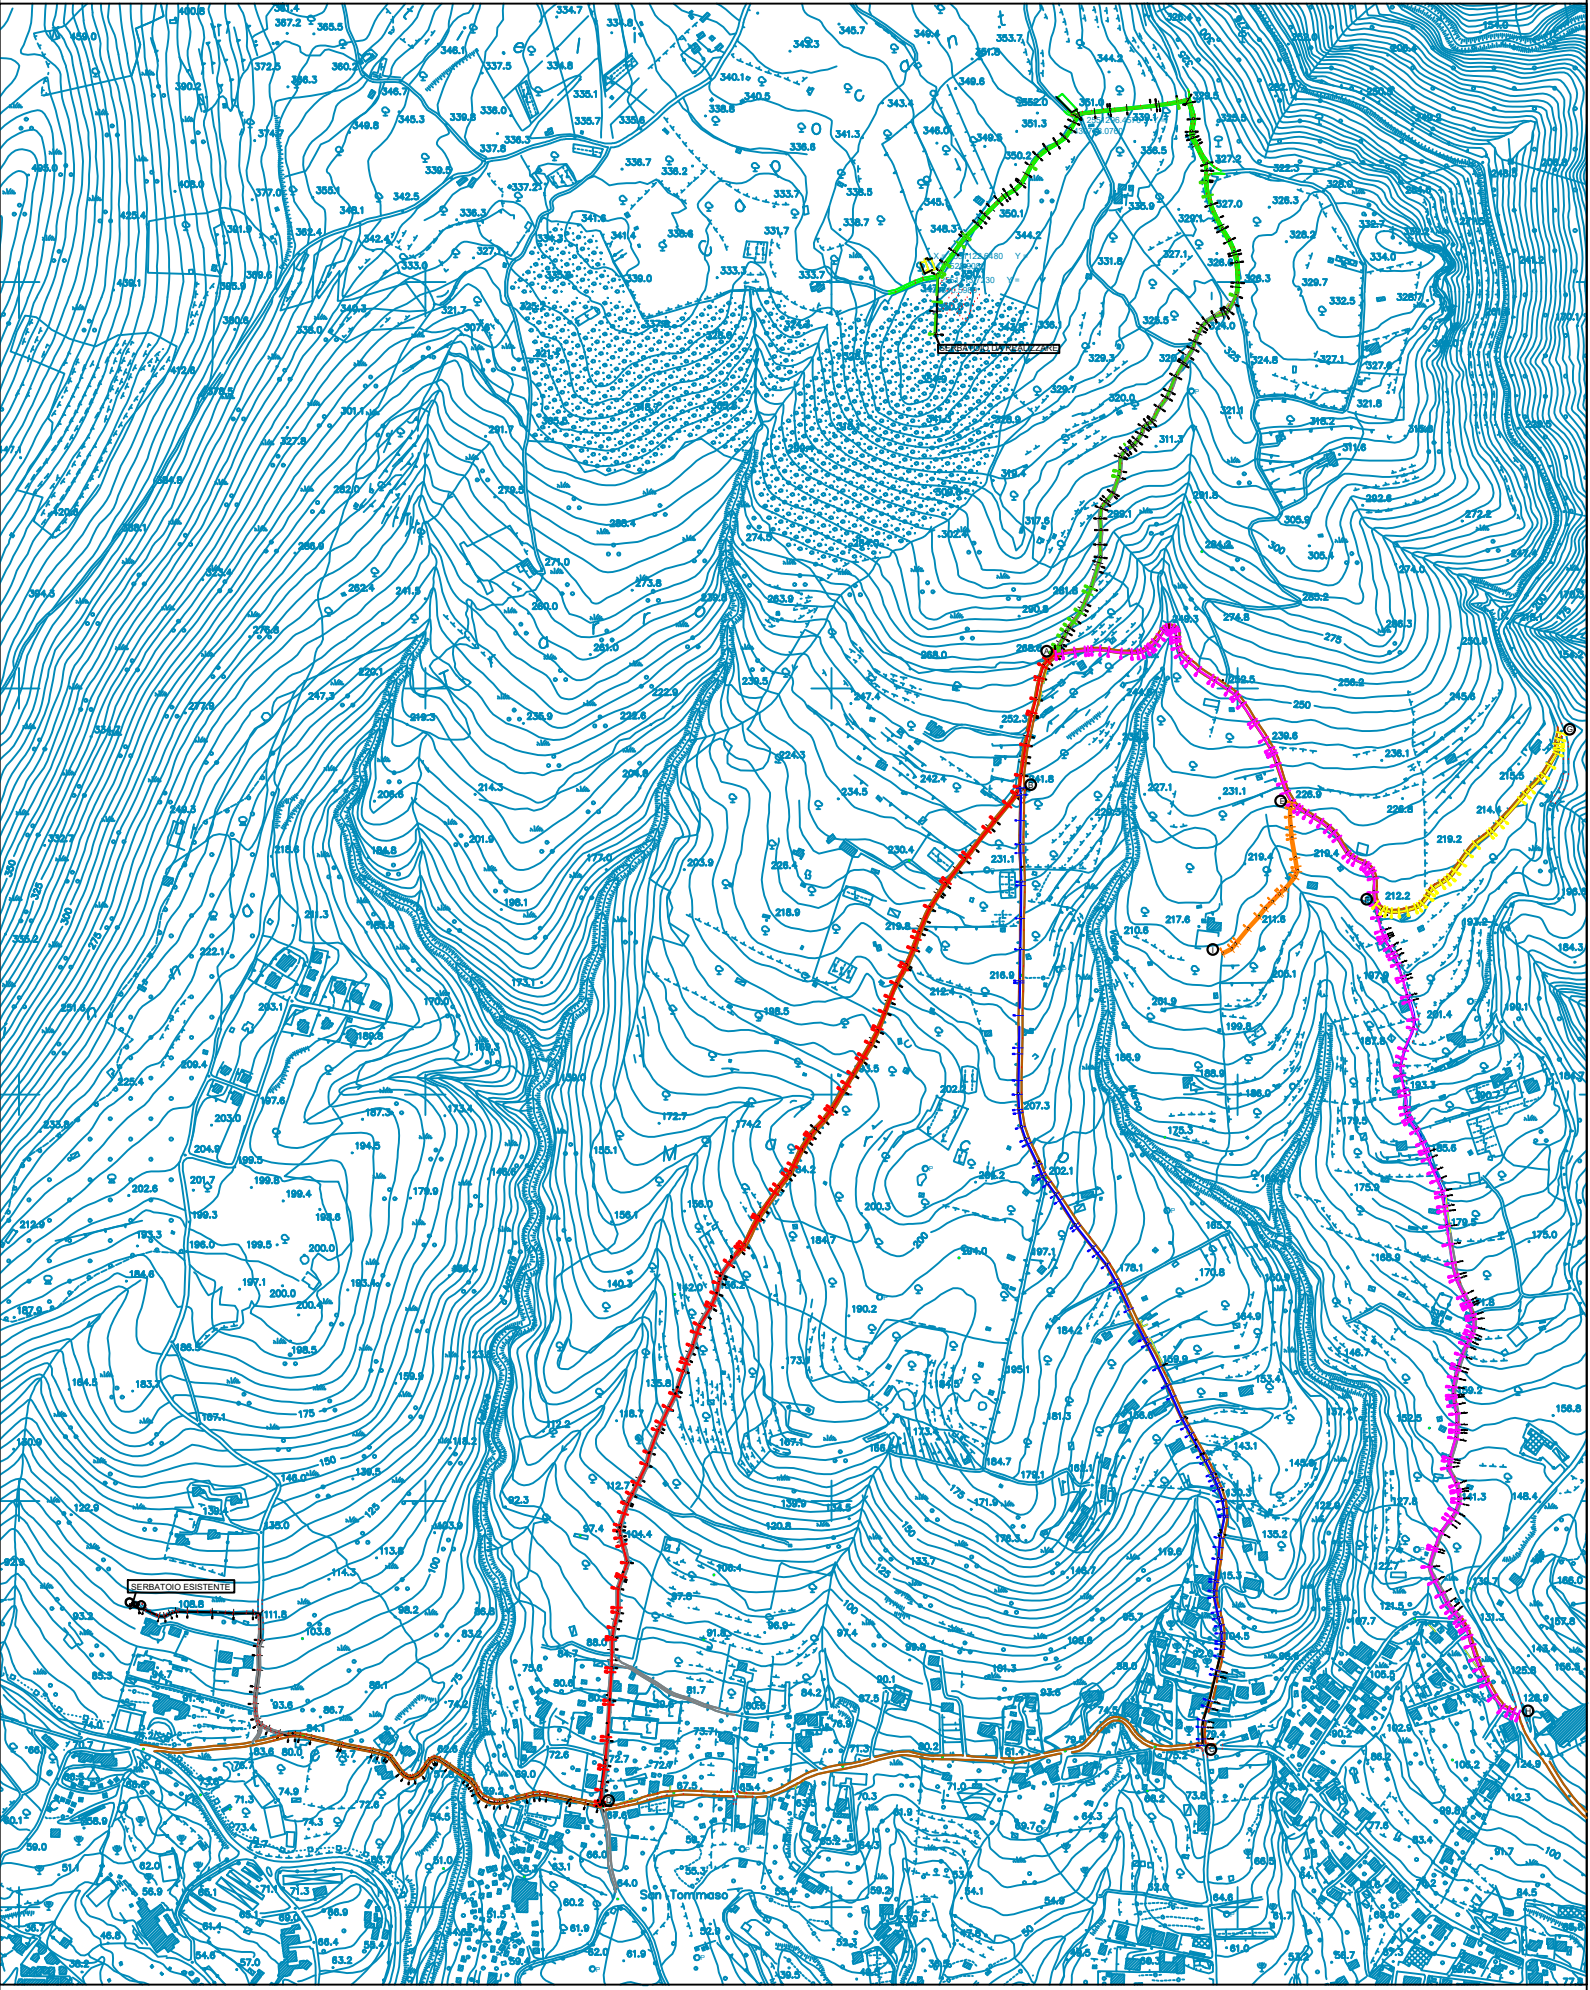

PROFILO LONGITUDINALE - SERBATOIO DA REALIZZARE - SNODO A

