Finanziato dall'Unione Europea NextGenerationEU

Italiadomani PIANO NAZIONALE DI RIPRESA E RESILIENZA

Soggetto Attuatore Il Sivello

consac gestioni idriche spa

Firmato digitalmente da:
LOMBARDI ANTONIO
MIT MINISTERO DELLE INFRASTRUTTURE E DEI TRASPORTI
Firmato il 31/03/2025 10:34
Seriale Certificato: 268203
Valido dal 24/09/2024 al 24/09/2027
InfoCamere Qualified Electronic Signature CA

Piano Nazionale di Ripresa e Resilienza - Codice intervento M2C4-I4.2_226
"Risanamento e ammodernamento delle reti di distribuzione del Cilento e Vallo Diano tramite digitalizzazione delle reti e implementazione di un sistema centralizzato di monitoraggio, controllo e Asset Management"
CIG: B0EC57F880 **CUP: F78B21000140006**

Tavola n°		Scala
CAM_PE_AR_T16-00	**COMUNE DI CAMEROTA (SA)**	Quote: 1:100 Distanze: 1:1000

- Profilo Longitudinale Stato dei Luoghi -
- Snodo A / Snodo D -
- Picchetto n° 49 a Picchetto n° 85 -

Il Progettista:
MIDIACCIO MICHELE
27.03.2025 11:43:38 GMT+02:00

L'Impresa:
LOMBARDI srl

LEGENDA:

Serbatoio esistente / serbatoio da realizzare	
Snodo - A- / Snodo - D -	
Snodo - B- / Snodo - C -	
Snodo - A- / Snodo - H -	
Snodo - E- / Snodo - I -	
Snodo - F- / Snodo - G -	
Snodo - A- / Serbatoio da realizzare	

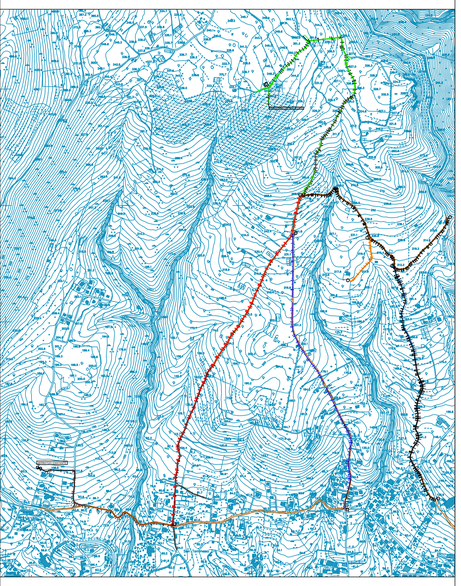
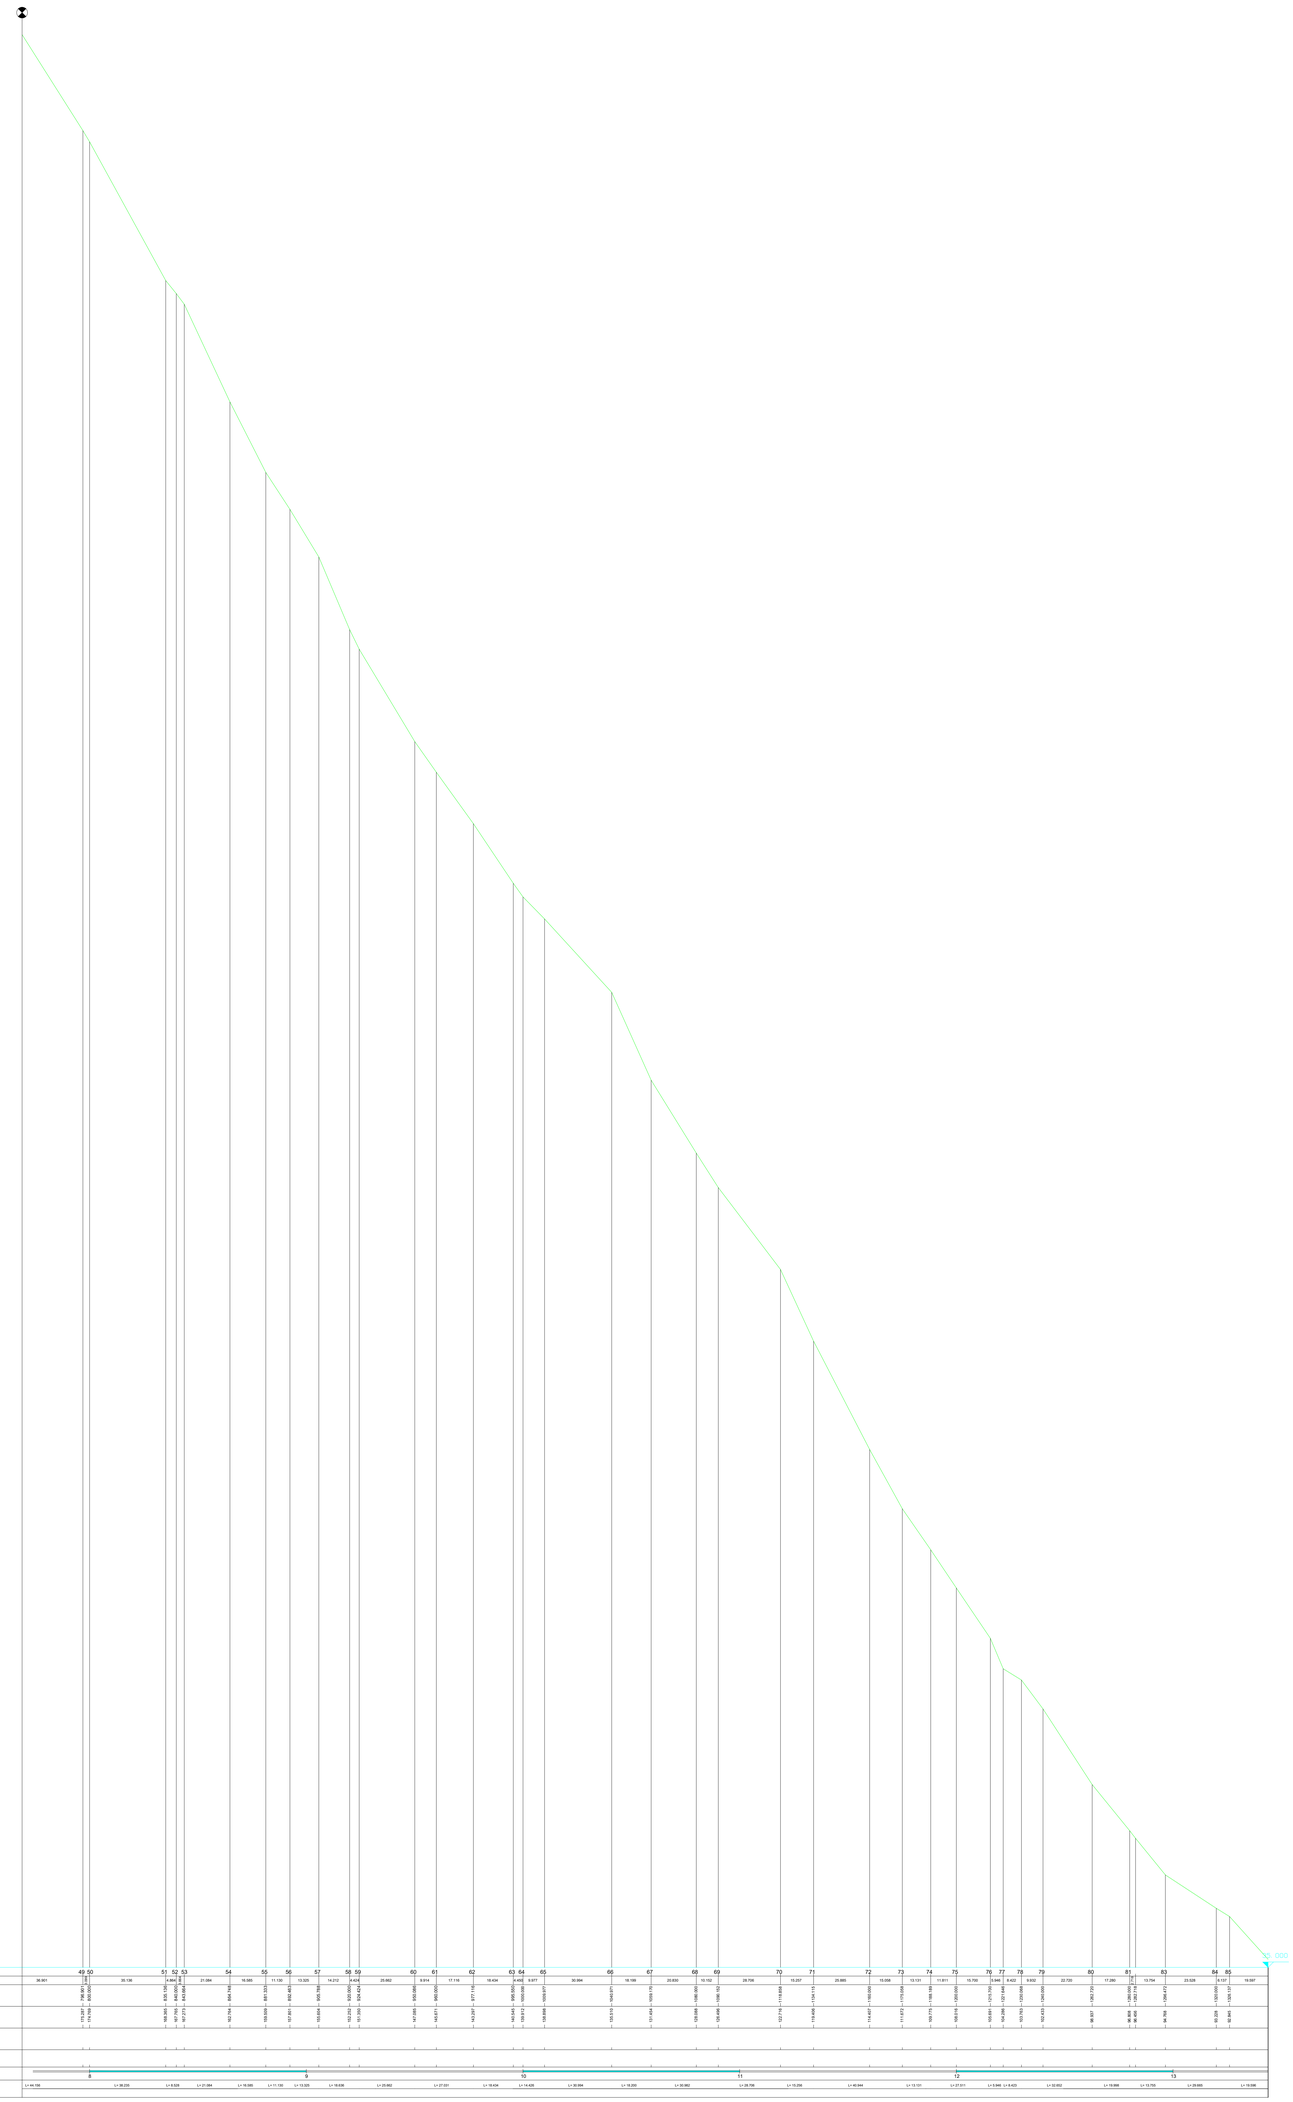
PROFILO LONGITUDINALE - TRATTO A - D