


- Profilo Longitudinale Stato di Progetto -
- Snodo A / Snodo H -
- Picchetto n° 106 a Picchetto n° 168 -

Il Progettista: **S.T.A.R. Group Italia srl**
 Via della Tecnica, 10 - 20139 Milano (Italy)
 Tel. +39 02 574911 - Fax +39 02 57491200
 E-mail: info@star.it - Web: www.star.it

L'Impresa: **LOMBARDI srl**

LEGENDA:	
Serbatoio esistente / serbatoio da realizzare	-----
Snodo - A - / Snodo - D -	-----
Snodo - B - / Snodo - C -	-----
Snodo - A - / Snodo - H -	-----
Snodo - E - / Snodo - I -	-----
Snodo - F - / Snodo - G -	-----
Snodo - A - / Serbatoio da realizzare	-----

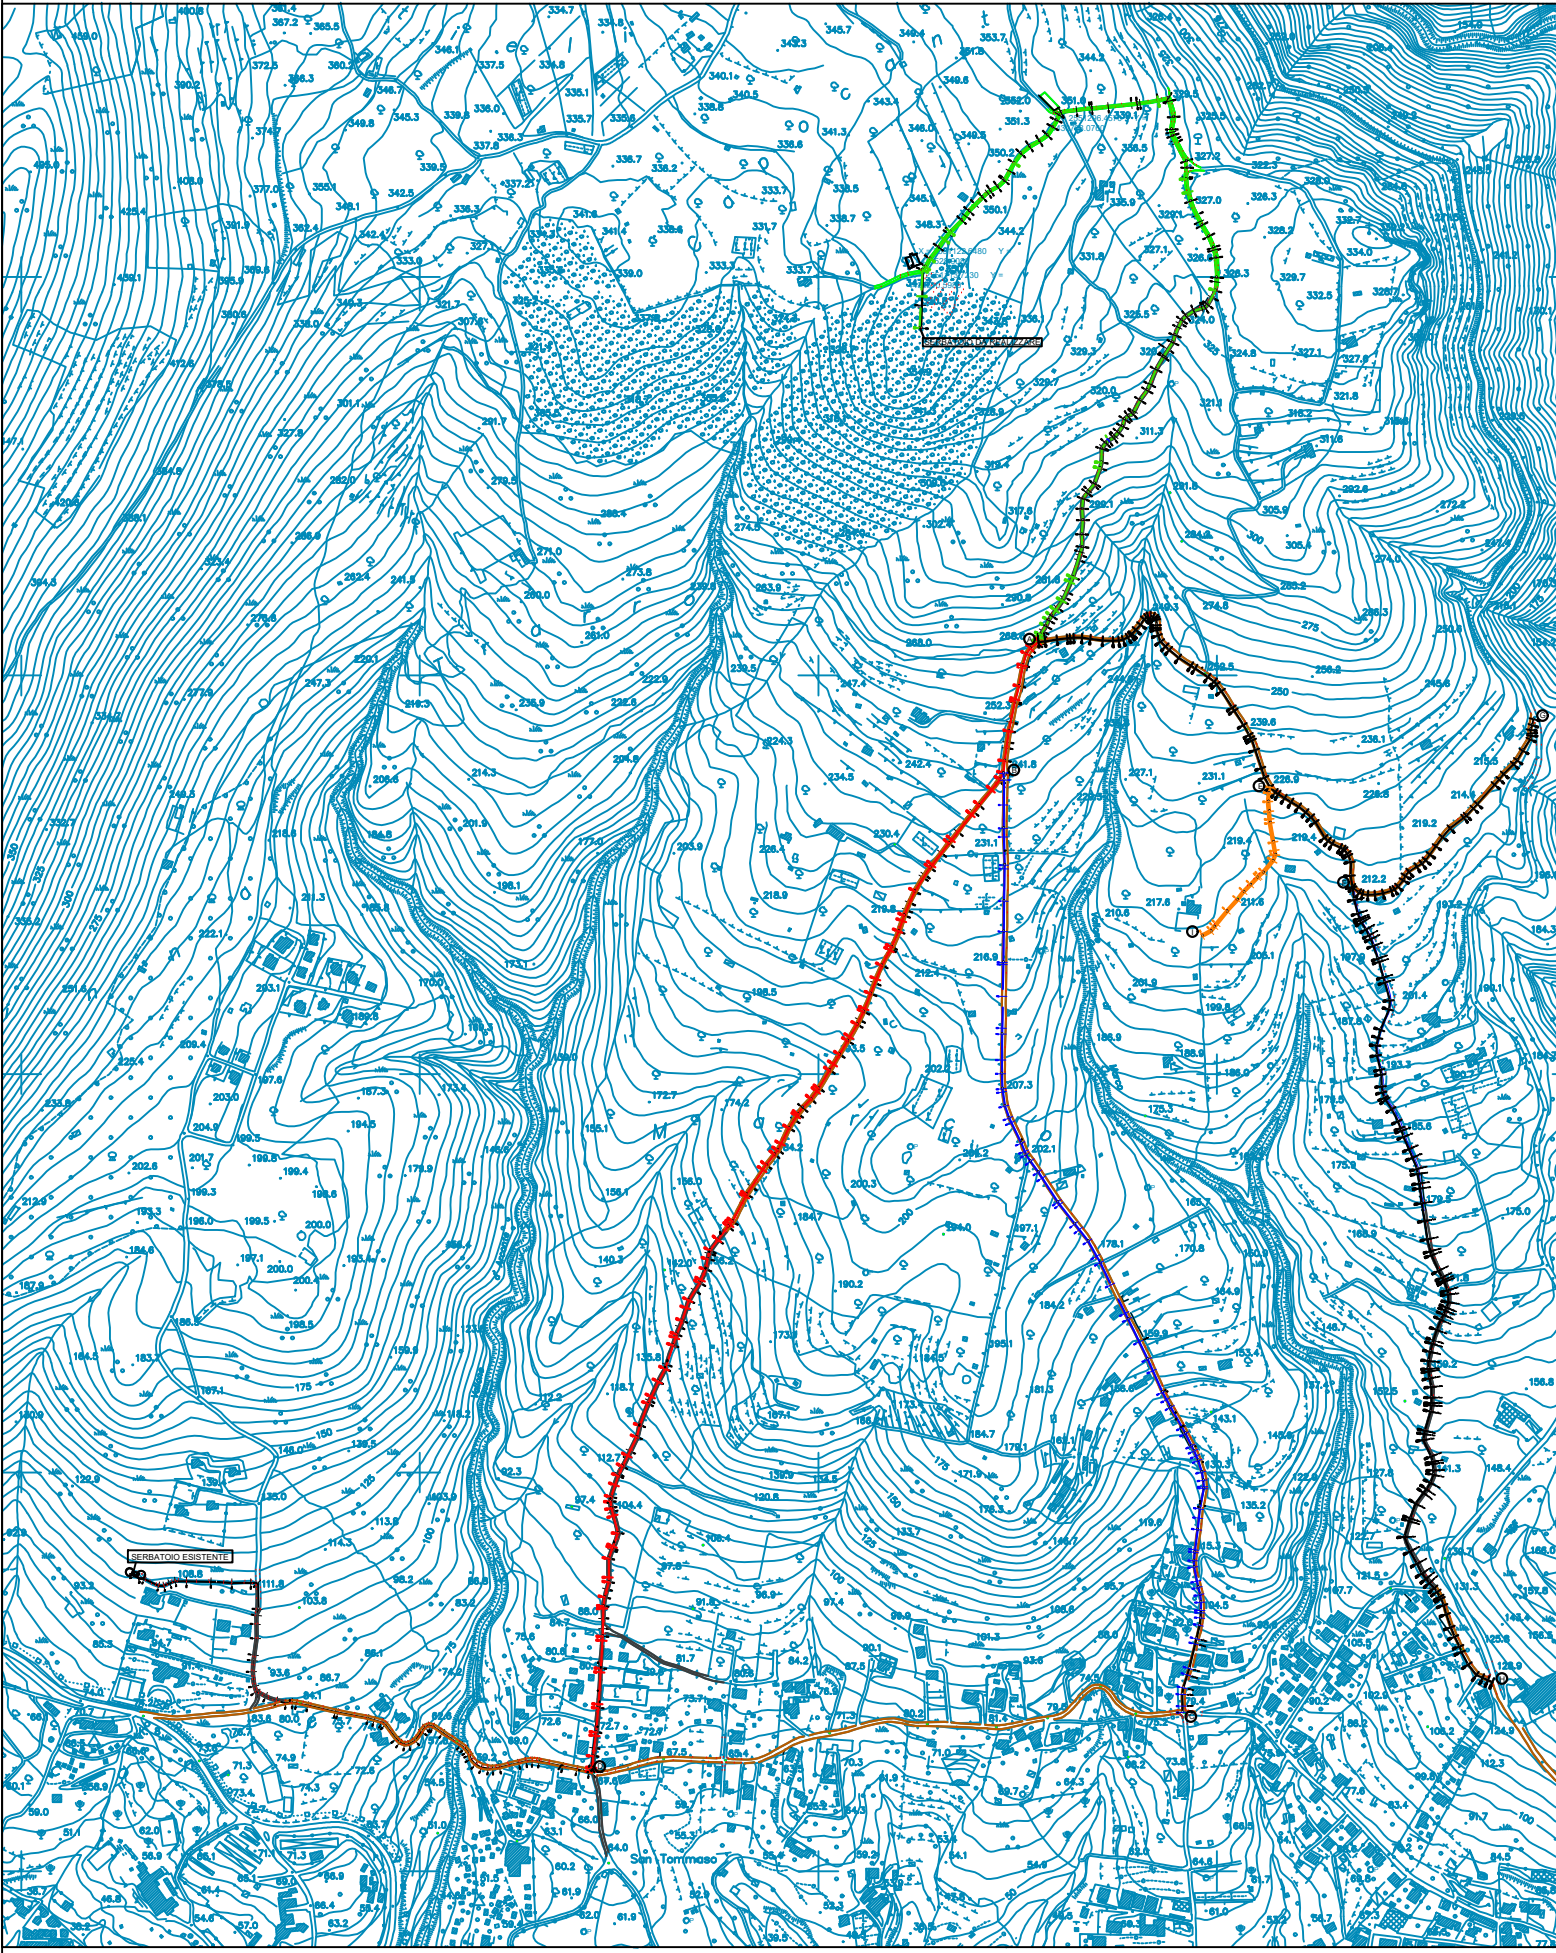

QT.RIF. 108.500

[illegible]