Firmato digitalmente da:
LOMBARDI ANTONIO
Firmato il 21/02/2025 10:36
Seriale Certificato: [illegible]203
Valido dal 24/09/2024 al 24/09/2027
InfoCamere Qualified Electronic Signature CA

Piano Nazionale di Ripresa e Resilienza - Codice intervento M2C4-I4.2_226
"Risanamento e ammodernamento delle reti di distribuzione del Cilento e Vallo Diano tramite digitalizzazione delle reti e implementazione di un sistema centralizzato di monitoraggio, controllo e Asset Management"
CIG: B0EC57FB80 **CUP: I78B21000140006**

Tavola n°		Scala
CAM_PE_AR_T34-04	**COMUNE DI CAMEROTA (SA)**	Quote: 1:100 Distanze: 1:1000

- Profilo Longitudinale Stato di Progetto -
- Snodo B / Snodo C -

MIGLIACCIO MICHELE
27.02.2025
12:01:38
GMT+02:00

L'Impresa:
LOMBARDI srl

LEGENDA:

Serbatoio esistente / serbatoio da realizzare	
Snodo - A- / Snodo - D -	
Snodo - B- / Snodo - C -	
Snodo - A- / Snodo - H -	
Snodo - E- / Snodo - I -	
Snodo - F- / Snodo - G -	
Snodo - A- / Serbatoio da realizzare	

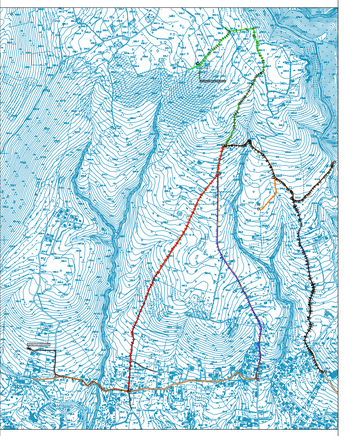
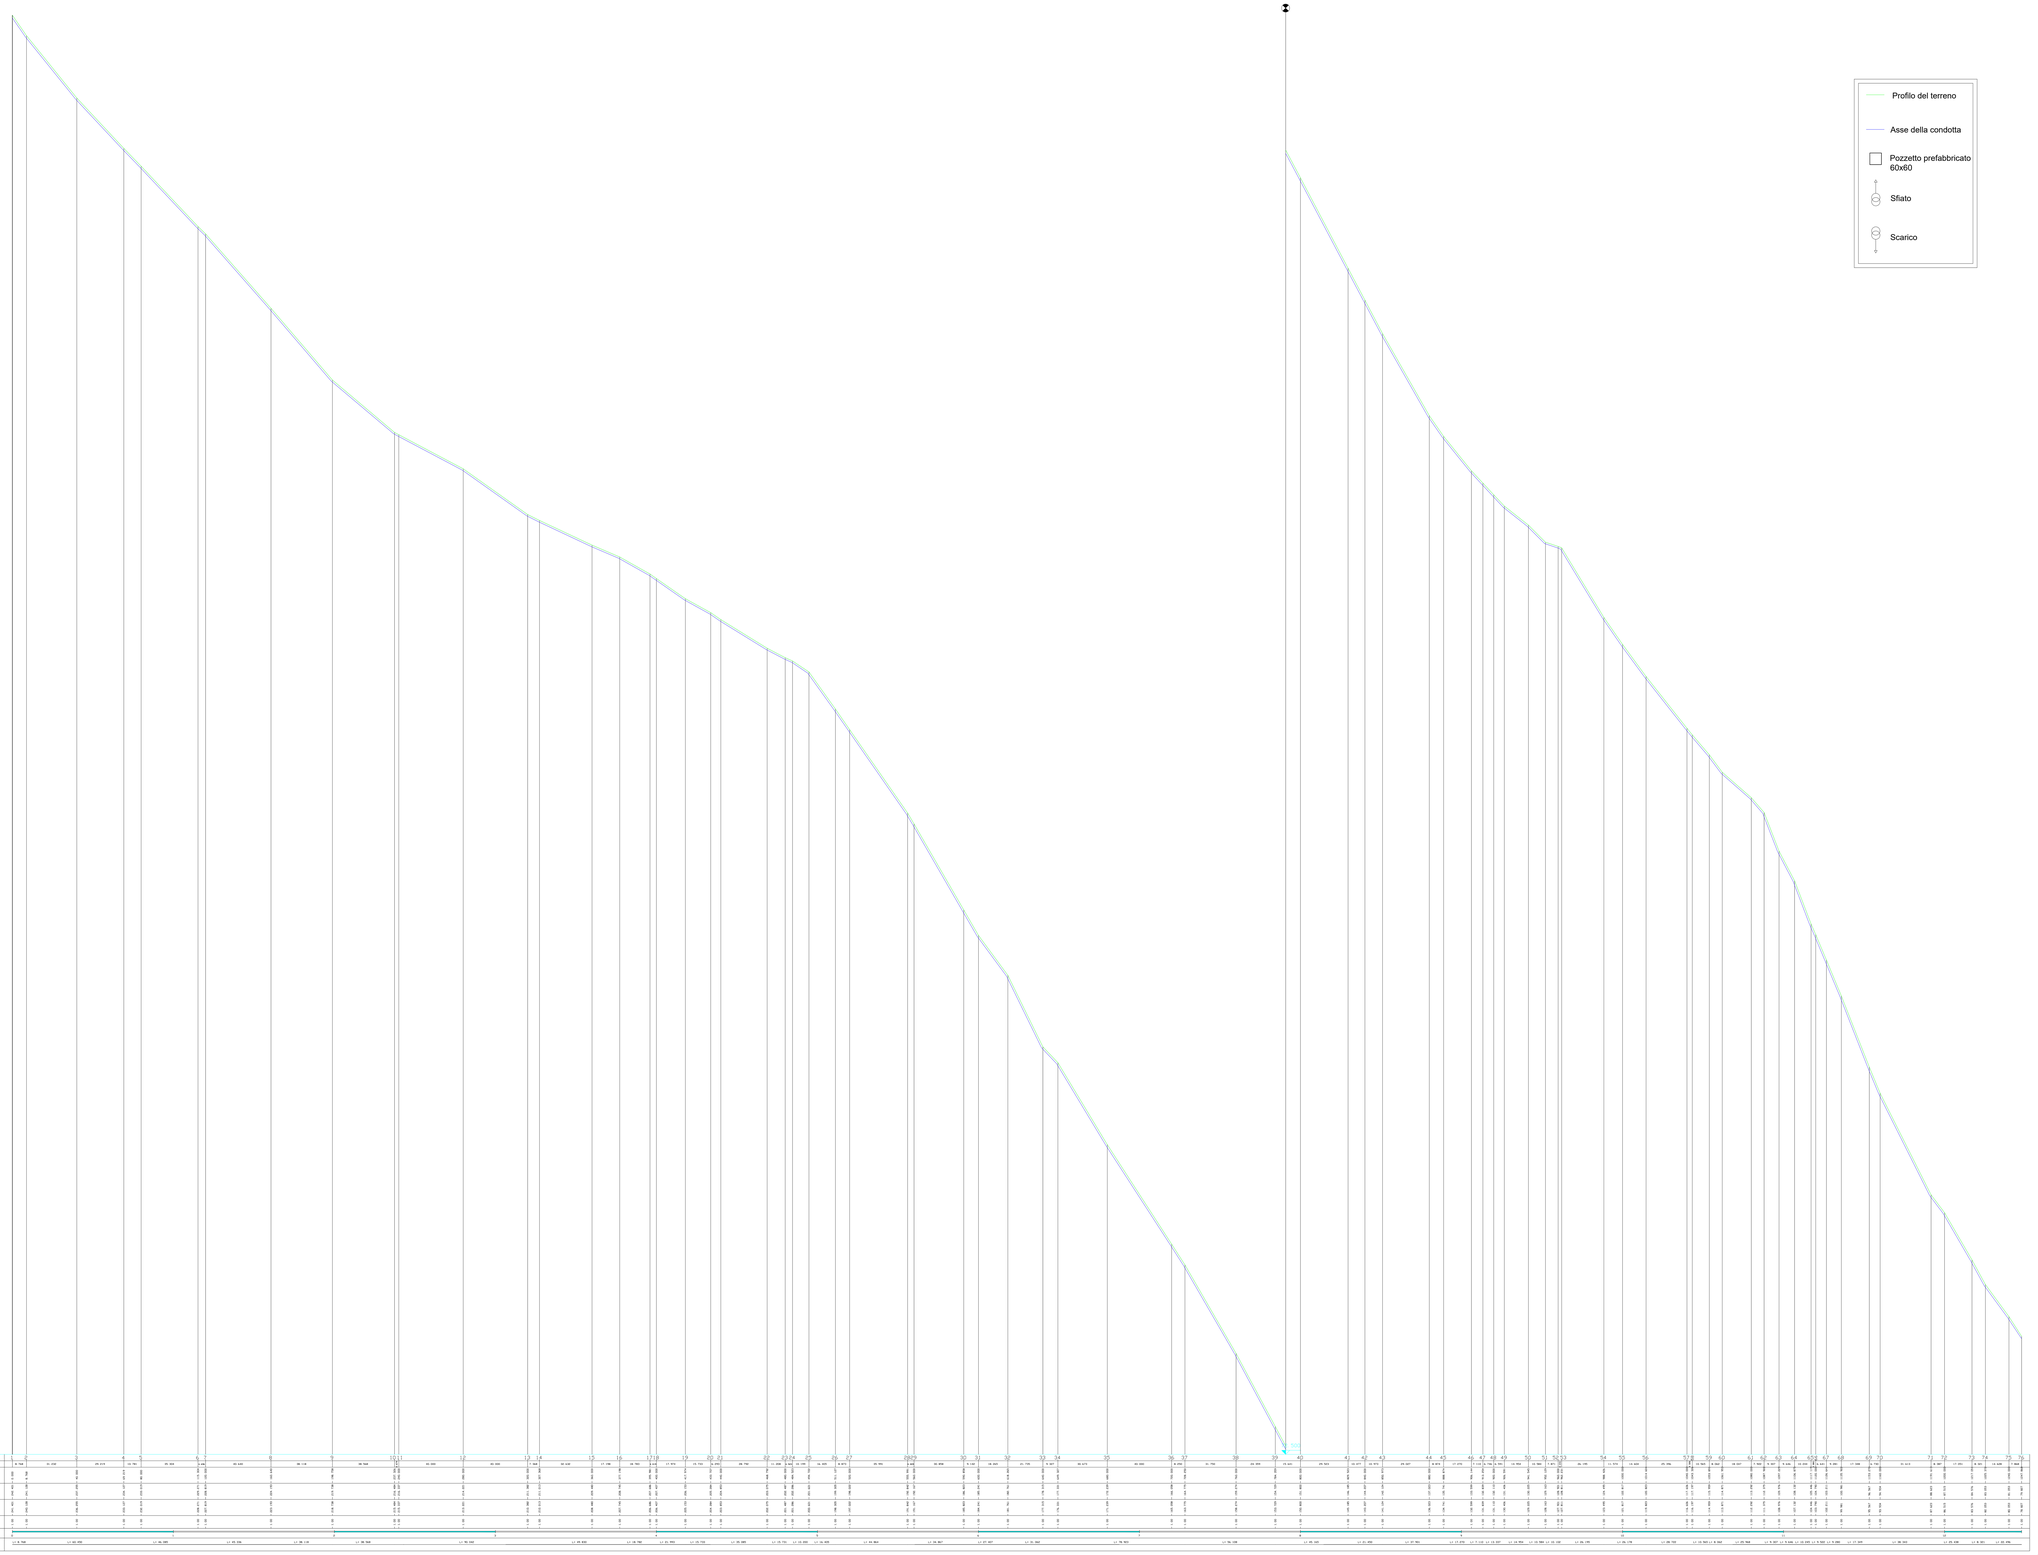
PROFILO LONGITUDINALE - TRATTO B - C