Firmato digitalmente da:
LOMBARDI ANTONIO
Firmato il 31/03/2025 10:37
Seriale Certificato: 2868203
Valido dal 24/09/2024 al 24/09/2027
InfoCamere Qualified Electronic Signature CA

Piano Nazionale di Ripresa e Resilienza - Codice intervento M2C4-I4.2_226
"Risanamento e ammodernamento delle reti di distribuzione del Cilento e Vallo Diano tramite digitalizzazione delle reti e implementazione di un sistema centralizzato di monitoraggio, controllo e Asset Management"
CIG: B0EC57F880 **CUP: F78B21000140006**

Tavola n°		Scala
CAM_PE_AR_T49-00	**COMUNE DI CAMEROTA (SA)**	Quote: 1:100 Distanze: 1:1000

- Profilo Longitudinale Stato di Progetto -
- Serbatoio di Futura Realizzazione / Serbatoio Esistente -
- Picchetto n° 203 a Picchetto n° 257 -

Il Progettista: MIGLIACCIO MICHELE 27.03.2025 11:43:38 GMT+02:00

L'Impresa: LOMBARDI srl

LEGENDA:	
Serbatoio esistente / serbatoio da realizzare	
Snodo - A- / Snodo - D -	
Snodo - B- / Snodo - C -	
Snodo - A- / Snodo - H -	
Snodo - E- / Snodo - I -	
Snodo - F- / Snodo - G -	
Snodo - A- / Serbatoio da realizzare	

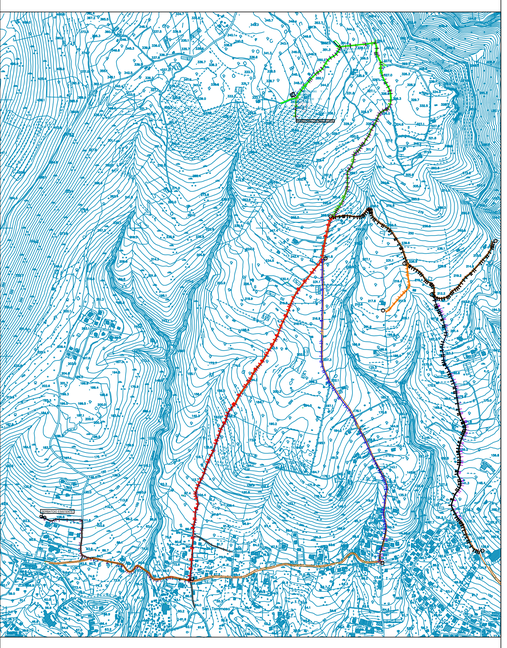

Profilo del terreno

Asse della condotta

Pozzetto prefabbricato 60x60

Sfiato

Scarico

PROFILO LONGITUDINALE - TRATTO SERBATOIO ESISTENTE - SERBATOIO DI FUTURA REALIZZAZIONE

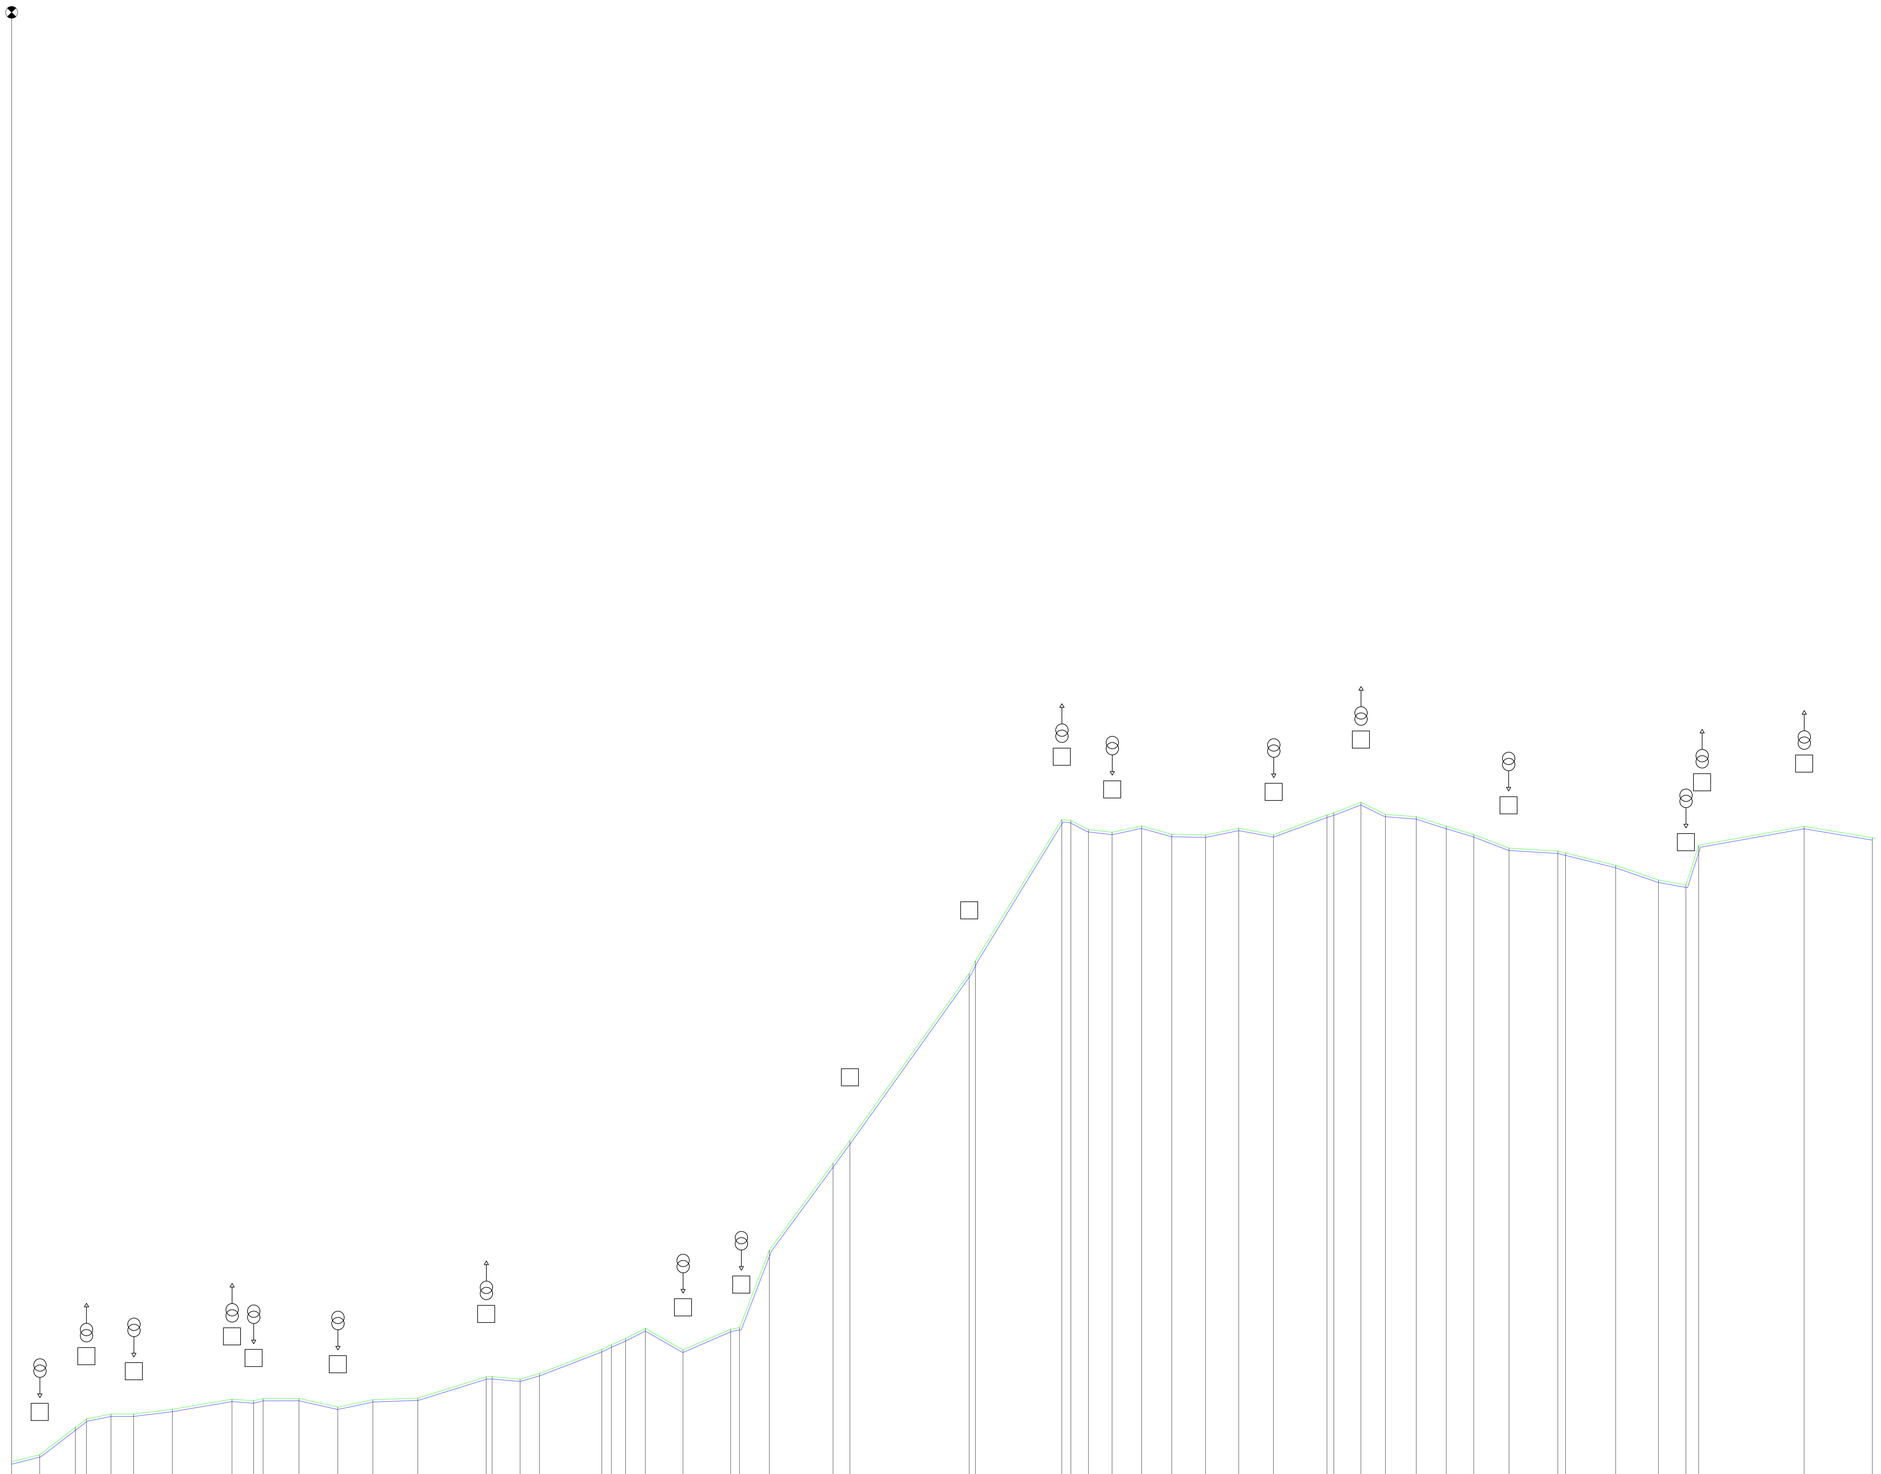

SCALA QUOTE 1:100
SCALA DISTANZE 1:1000

QT.RIF. 293.500

NUMERO SEZIONI	DISTANZE PARZIALI	DISTANZE PROGRESSIVE	QUOTE TERRENO	QUOTE PROGETTO	DIFFERENZA DI QUOTA
203		0.000	303.000	303.000	0.00
204	11.771	11.771	303.299	303.299	0.00
205	14.935	26.706	304.141	304.141	0.00
n.a.n.			304.792	304.792	0.00
206	10.340	37.046	305.000	305.000	0.00
207	9.483	46.529	305.000	305.000	0.00
208	16.250	62.779	305.000	305.000	0.00
209	24.965	87.744	305.175	305.175	0.00
210		87.744	305.437	305.437	0.00
211	9.056	96.800	305.553	305.553	0.00
n.a.n.			305.553	305.553	0.00
212	15.233	112.033	305.630	305.630	0.00
213	16.291	128.324	305.617	305.617	0.00
214	14.672	142.996	305.793	305.793	0.00
215	18.866	161.862	305.420	305.420	0.00
216	28.657	190.519	305.470	305.470	0.00
217		190.519	305.500	305.500	0.00
218	11.731	202.250	305.500	305.500	0.00
n.a.n.			305.500	305.500	0.00
219	8.138	210.388	305.464	305.464	0.00
220	26.121	236.509	305.34	305.34	0.00
221		236.509	307.709	307.709	0.00
n.a.n.			307.925	307.925	0.00
222	5.936	242.445	308.145	308.145	0.00
223	8.283	250.728	308.125	308.125	0.00
224	15.782	266.510	308.593	308.593	0.00
225	19.999	286.509	307.187	307.187	0.00
226		286.509	308.107	308.107	0.00
227	12.489	298.998	308.621	308.621	0.00
228	26.719	325.717	311.878	311.878	0.00
229	7.082	332.799	315.110	315.110	0.00
230	50.000	382.799	316.477	316.477	0.00
231		382.799	344.475	344.475	0.00
232	36.225	419.024	345.000	345.000	0.00
233		419.024	345.518	345.518	0.00
n.a.n.			345.678	345.678	0.00
234	7.373	426.397	345.427	345.427	0.00
235	5.886	432.283	345.500	345.500	0.00
236	12.428	444.711	345.500	345.500	0.00
237	12.619	457.330	345.495	345.495	0.00
238	12.619	469.949	345.446	345.446	0.00
239	14.158	484.107	345.299	345.299	0.00
240	13.913	498.020	345.273	345.273	0.00
241	14.552	512.572	345.254	345.254	0.00
242	22.464	535.036	345.285	345.285	0.00
243		535.036	345.157	345.157	0.00
n.a.n.			350.295	350.295	0.00
244	11.345	546.381	350.137	350.137	0.00
245	10.300	556.681	350.137	350.137	0.00
246	10.880	567.561	350.135	350.135	0.00
247	12.624	580.185	350.208	350.208	0.00
248	11.561	591.746	350.376	350.376	0.00
249	14.745	606.491	350.395	350.395	0.00
250	20.442	626.933	348.703	348.703	0.00
251		626.933	346.595	346.595	0.00
n.a.n.			346.13	346.13	0.00
252	21.030	647.963	345.115	345.115	0.00
253	17.900	665.863	341.880	341.880	0.00
254	11.514	677.377	341.175	341.175	0.00
n.a.n.			341.175	341.175	0.00
255	5.366	682.743	340.845	340.845	0.00
256	44.188	726.931	340.000	340.000	0.00
257	28.604	755.535	339.629	339.629	0.00

ETTOMETRICHE: 29, 30, 31, 32, 33, 34, 35

ANDAMENTO PLANIMETRICO