Firmato digitalmente da:
LOMBARDI ANTONIO
Firmato il 31/03/2025 10:38
Seriale Certificato: 3868203
Valido dal 24/09/2024 al 24/09/2027
InfoCamere Qualified Electronic Signature CA

Finanziato dall'Unione europea NextGenerationEU

MIT MINISTERO DELLE INFRASTRUTTURE E DEI TRASPORTI

Italiadomani PIANO NAZIONALE DI RIPRESA E RESILIENZA

Soggetto Attuatore I livello

Soggetto Attuatore II livello

ENTE IDRICO CAMPANO

consac gestioni idriche spa

Piano Nazionale di Ripresa e Resilienza - Codice intervento M2C4-I4.2_226
"Risanamento e ammodernamento delle reti di distribuzione del Cilento e Vallo Diano tramite digitalizzazione delle reti e implementazione di un sistema centralizzato di monitoraggio, controllo e Asset Management"

CIG: B0EC57F880 CUP: F78B21000140006

CAM_PE_SC_T10-00	COMUNE DI CAMEROTA (SA)	

- ANALISI E VALUTAZIONE DEI RISCHI -

Il Progettista:
MIGLIACCIO
27.03.2025
11:43:38
GMT+02:00

L'Impresa:
LOMBARDI srl

Chiusura temporanea di una semicarregguata su rampa a doppio senso di marcia

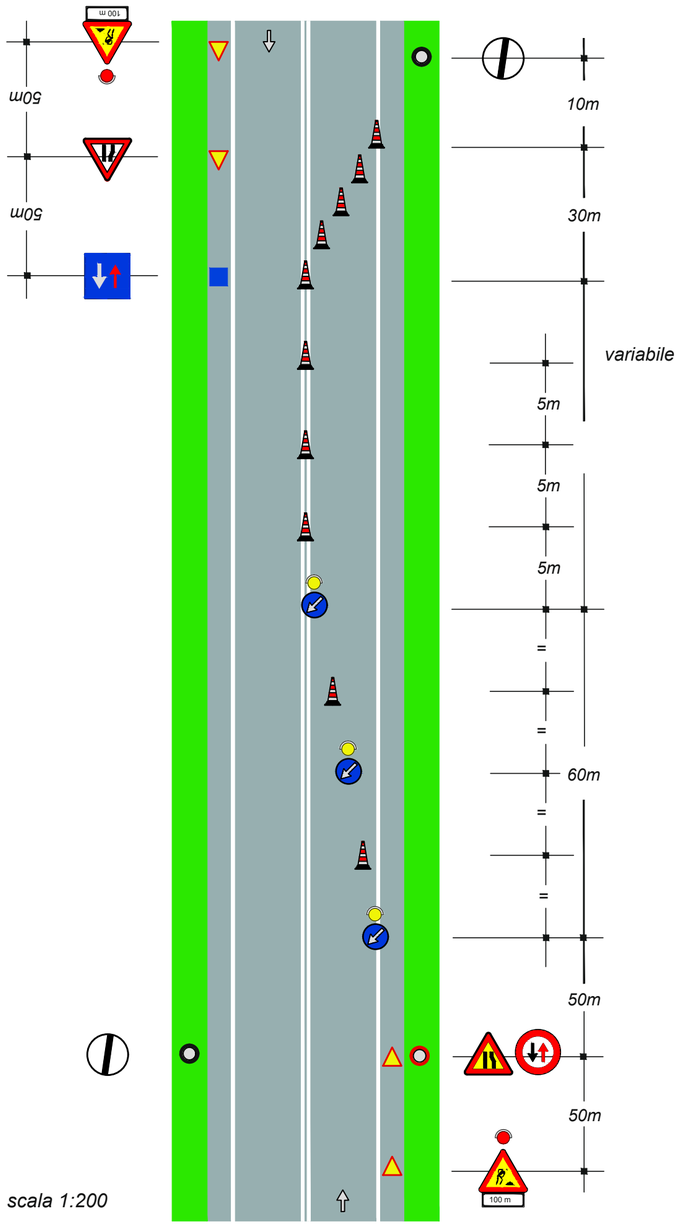

scala 1:200

Coni
Nel caso di cantiere superiore ai due giorni i coni sono sostituiti dai delineatori

Nota: soluzione valida in caso di cantiere non superiore a 7 gg., i cui estremi sono visibili, non distino più di 50 m e con traffico modesto.
In caso contrario il senso unico alternato dovrà essere regolato da movieri o da semafori

dal D.M. 10 luglio 2002 " Disciplinare tecnico relativo agli schemi segnaletci, differenziati per categoria di strada, per il segnalamento temporaneo

Area di cantiere temporanea per deposito

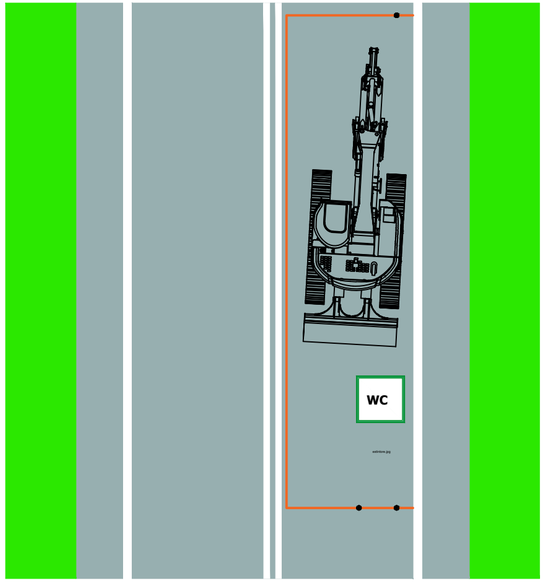

scala 1:100